




PLANTA CONJUNTO

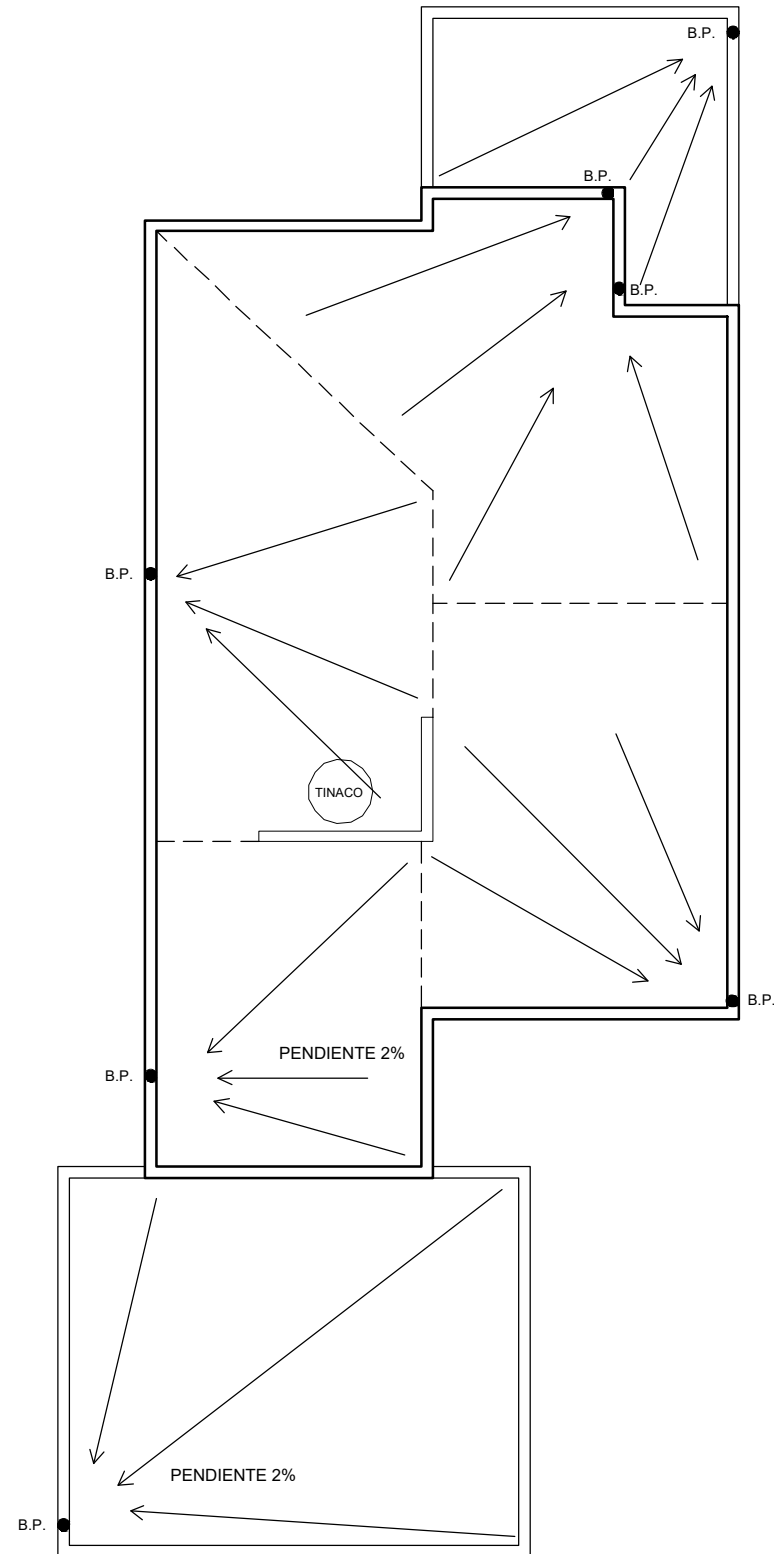

PLANTA ALTA

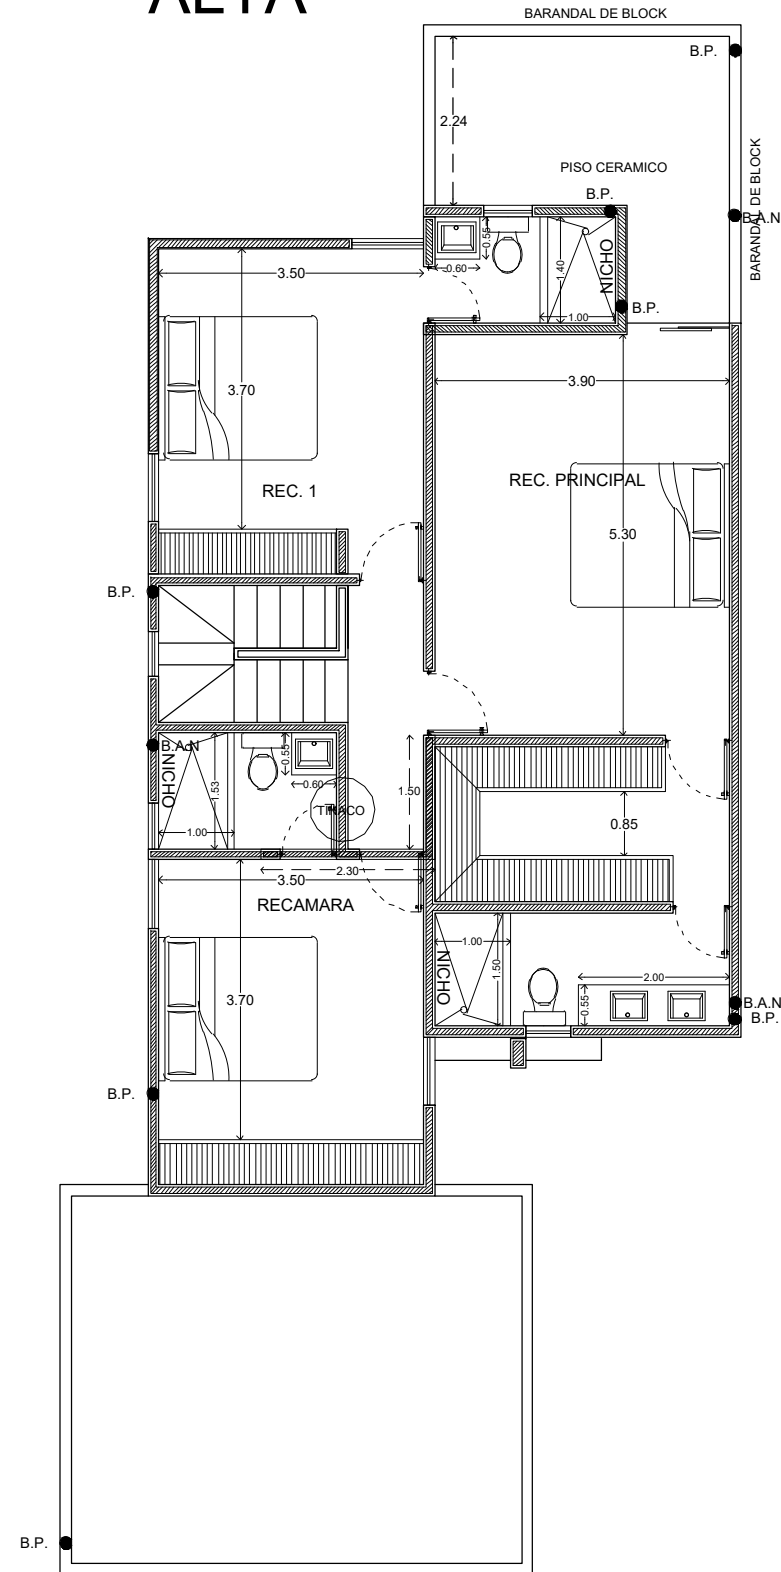

PLANTA BAJA

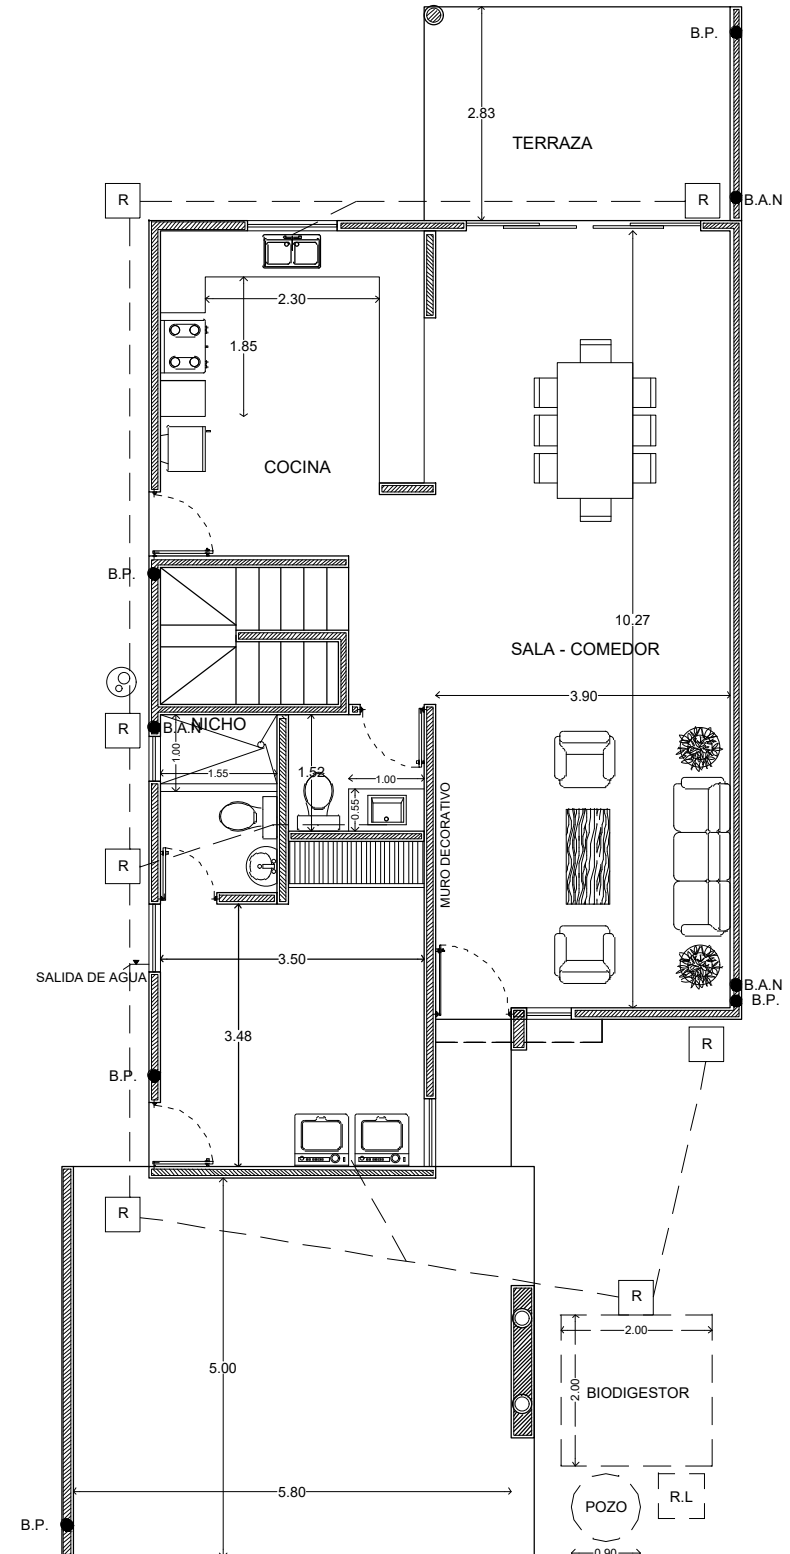

Calle 13-B # 36 x 60 y 12 Col. Felipe Carrillo Puerto Chuburna
Tel: (9) 81 63 84 Correo: oficinarconstrucciones@hotmail.com

PLANO

REGISTROS Y BAJANTES

ESCALA	ACOTACION	FECHA
1/100	METROS	JUNIO/2022


DATOS GENERALES

PROYECTO

CAPRI RESIDENCIAL

DIRECCION

MODELO 224

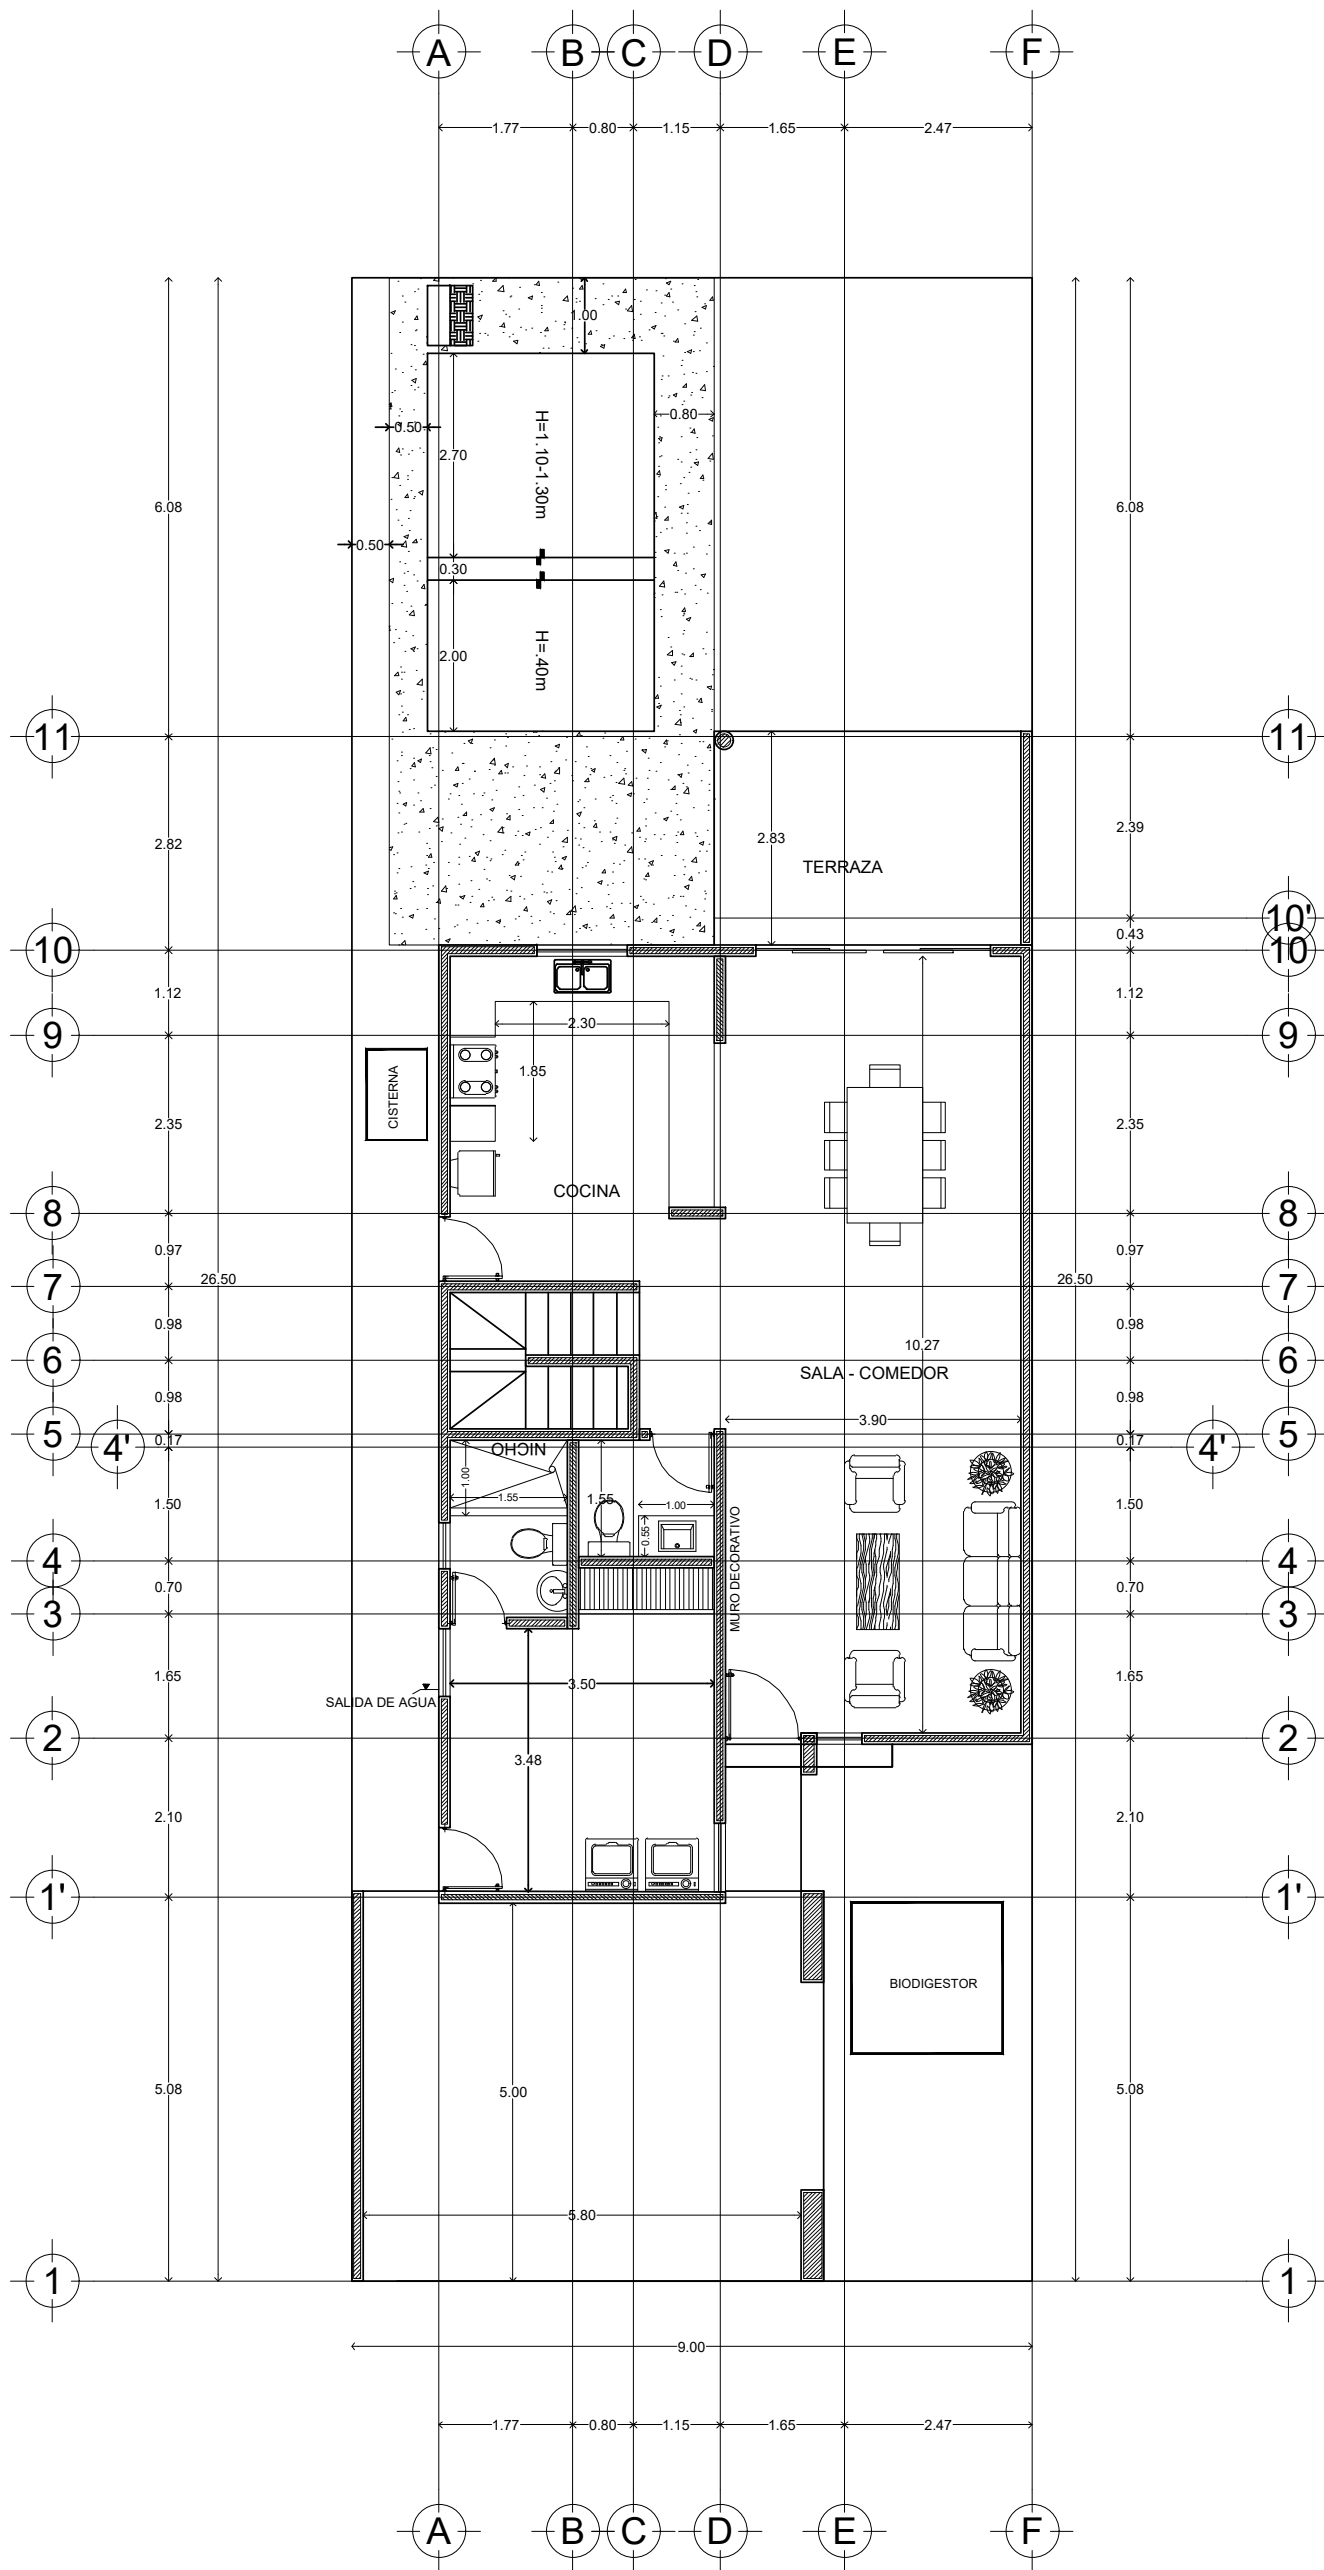

Calle 13-B # 36 x 60 y 12 Col. Felipe Carrillo Puerto Chuburna
 Tel: (9) 81 63 84 Correo: oficinasconstruccion@hotmail.com

PLANO
 ARQUITECTÓNICO

ESCALA 1/100 ACOTACION METROS FECHA JUNIO/2022


DATOS GENERALES


PROYECTO: CAPRI RESIDENCIAL
 DESARROLLADOR: CONSTRUCTORA ESCUADRON S.A. DE C.V.
 DIRECCION: LOTE 80
 MODELO: MODELO 224 TIPO A

AREA

PLANTA BAJA	90.93 m2
PLANTA ALTA	90.40 m2
COCHERA	31.42 m2
TERRAZA	11.86 m2
TOTAL	224.61 m2

FACHADA

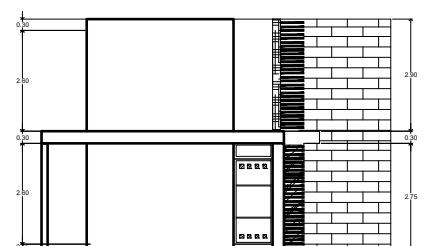

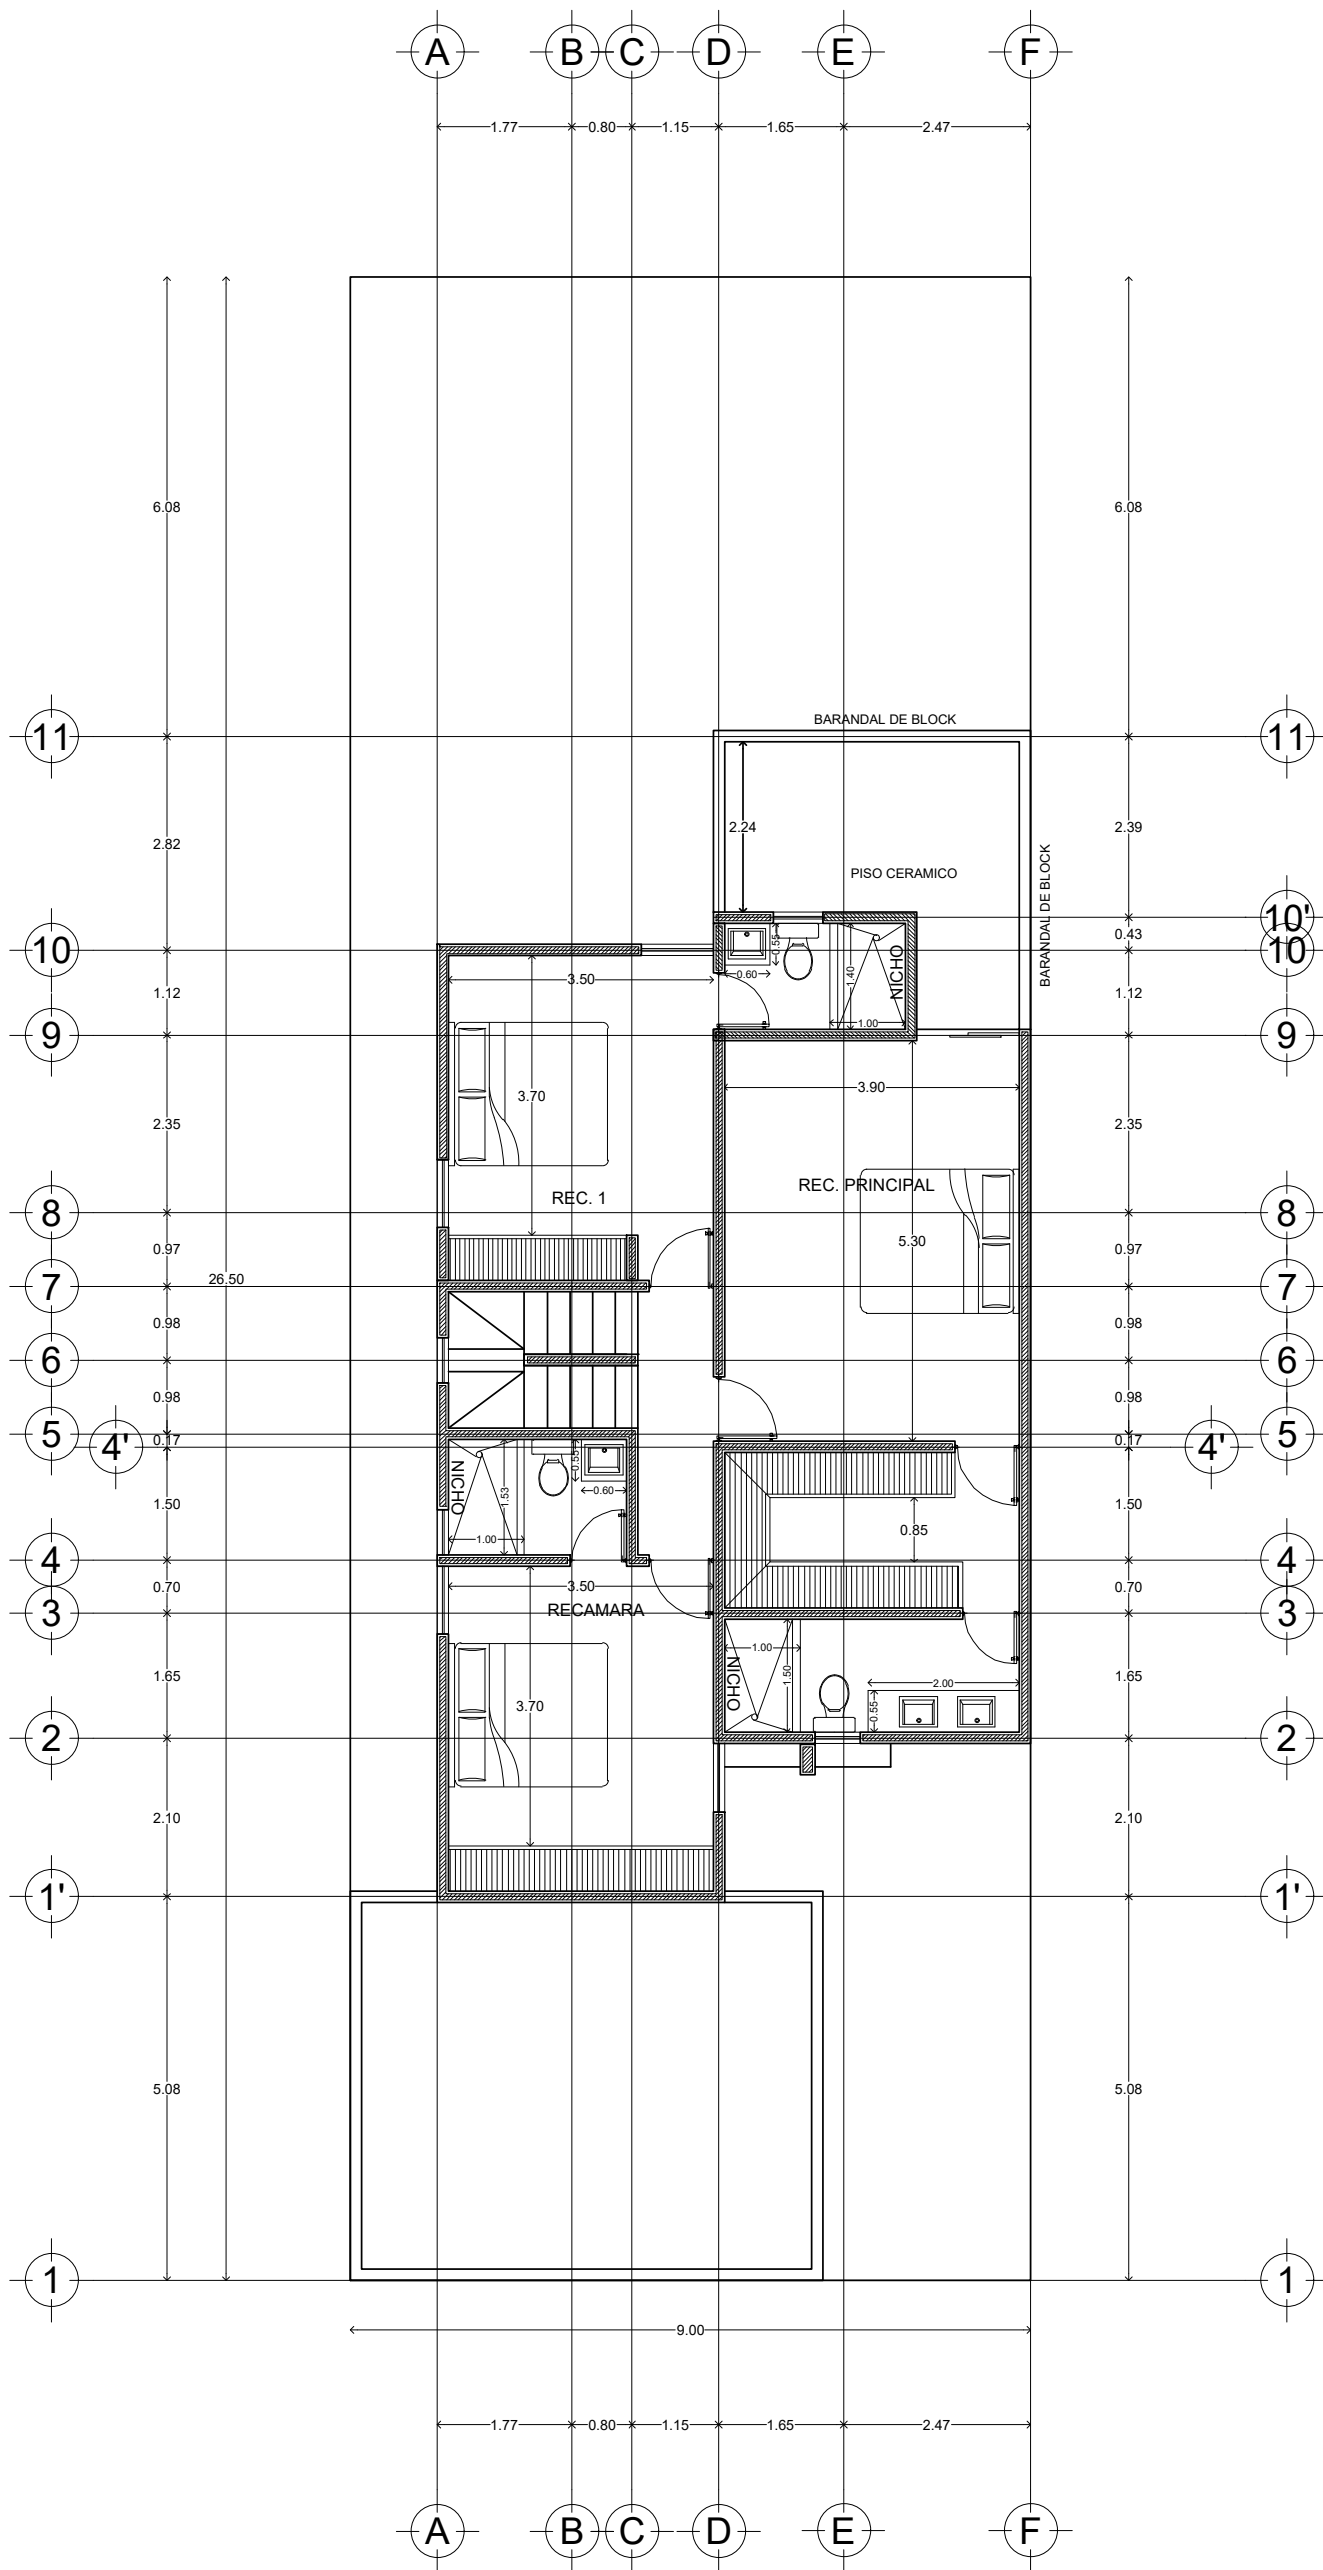

CONSTRUCTORA INCUMBION
 Calle 13-B # 36 x 60 y 12 Col. Felipe Carrillo Puerto Chuburna
 Tel: (9) 81 63 84 Correo: oficinasconstrucciones@hotmail.com

PLANO
 ARQUITECTÓNICO

ESCALA 1/100 | ACOTACION METROS | FECHA JUNIO/2022


DATOS GENERALES

PROYECTO: CAPRI RESIDENCIAL
 DESARROLLADOR: CONSTRUCTORA ESCUADRON S.A. DE C.V.
 DIRECCION: LOTE 80
 MODELO: MODELO 224 TIPO A

AREA

PLANTA BAJA: 90.93 m2
 PLANTA ALTA: 90.40 m2
 COCHERA: 31.42 m2
 TERRAZA: 11.86 m2
 TOTAL: 224.61 m2

FACHADA

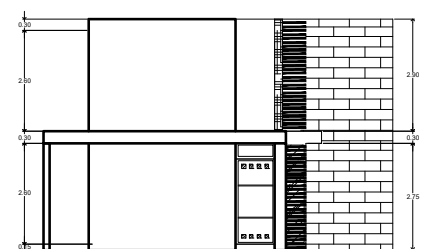



Calle 13-B # 36 x 60 y 12 Col. Felipe Carrillo Puerto Chuburna
Tel: (9) 81 63 84 Correo: oficin@construccioneshotmail.com

PLANO		
ESTRUCTURAL		
ESCALA 1/100	ACOTACION METROS	FECHA JUNIO/2022





DATOS GENERALES



PROYECTO	224M
----------	------

- K1
Castillo Armado
35x15 6 Ø1/2"
- K2
Castillo Armado
Ø25cm 6 Ø1/2"
- K3
Castillo Armado
45x15 8 Ø1/2"

DETALLE TRABES

TCOCH1		3 Ø 3/4" 2 Ø 1/2" + 1 Ø 3/4" E @ 12cm	TTERR1		2 Ø 3/8" 6 Ø 1/2" E @ 10cm
T1		3 Ø 3/8" 7 Ø 1/2" E @ 10cm	TTERR2		2 Ø 3/8" 6 Ø 1/2" E @ 10cm
T2		2 Ø 3/8" 4 Ø 1/2" E @ 10cm	TTERR3		2 Ø 3/8" 4 Ø 1/2" + 1 Ø 3/8" E @ 15cm AHOGADA EN LA LOSA
T3		2 Ø 3/8" 5 Ø 1/2" E @ 10cm	TTERR4		ARMEX + 2 Ø 3/8" SOLO EN PARTE INFERIOR SOBRE LA LOSA, COMO CADENA
TSALA		2 Ø 3/8" 4 Ø 1/2" E @ 10cm	TPA1		2 Ø 3/8" 3 Ø 1/2" E @ 12cm
TLAV1		ARMEX + 2 Ø 3/8" SOLO EN PARTE INFERIOR	TPA2		2 Ø 3/8" 5 Ø 1/2" E @ 15cm

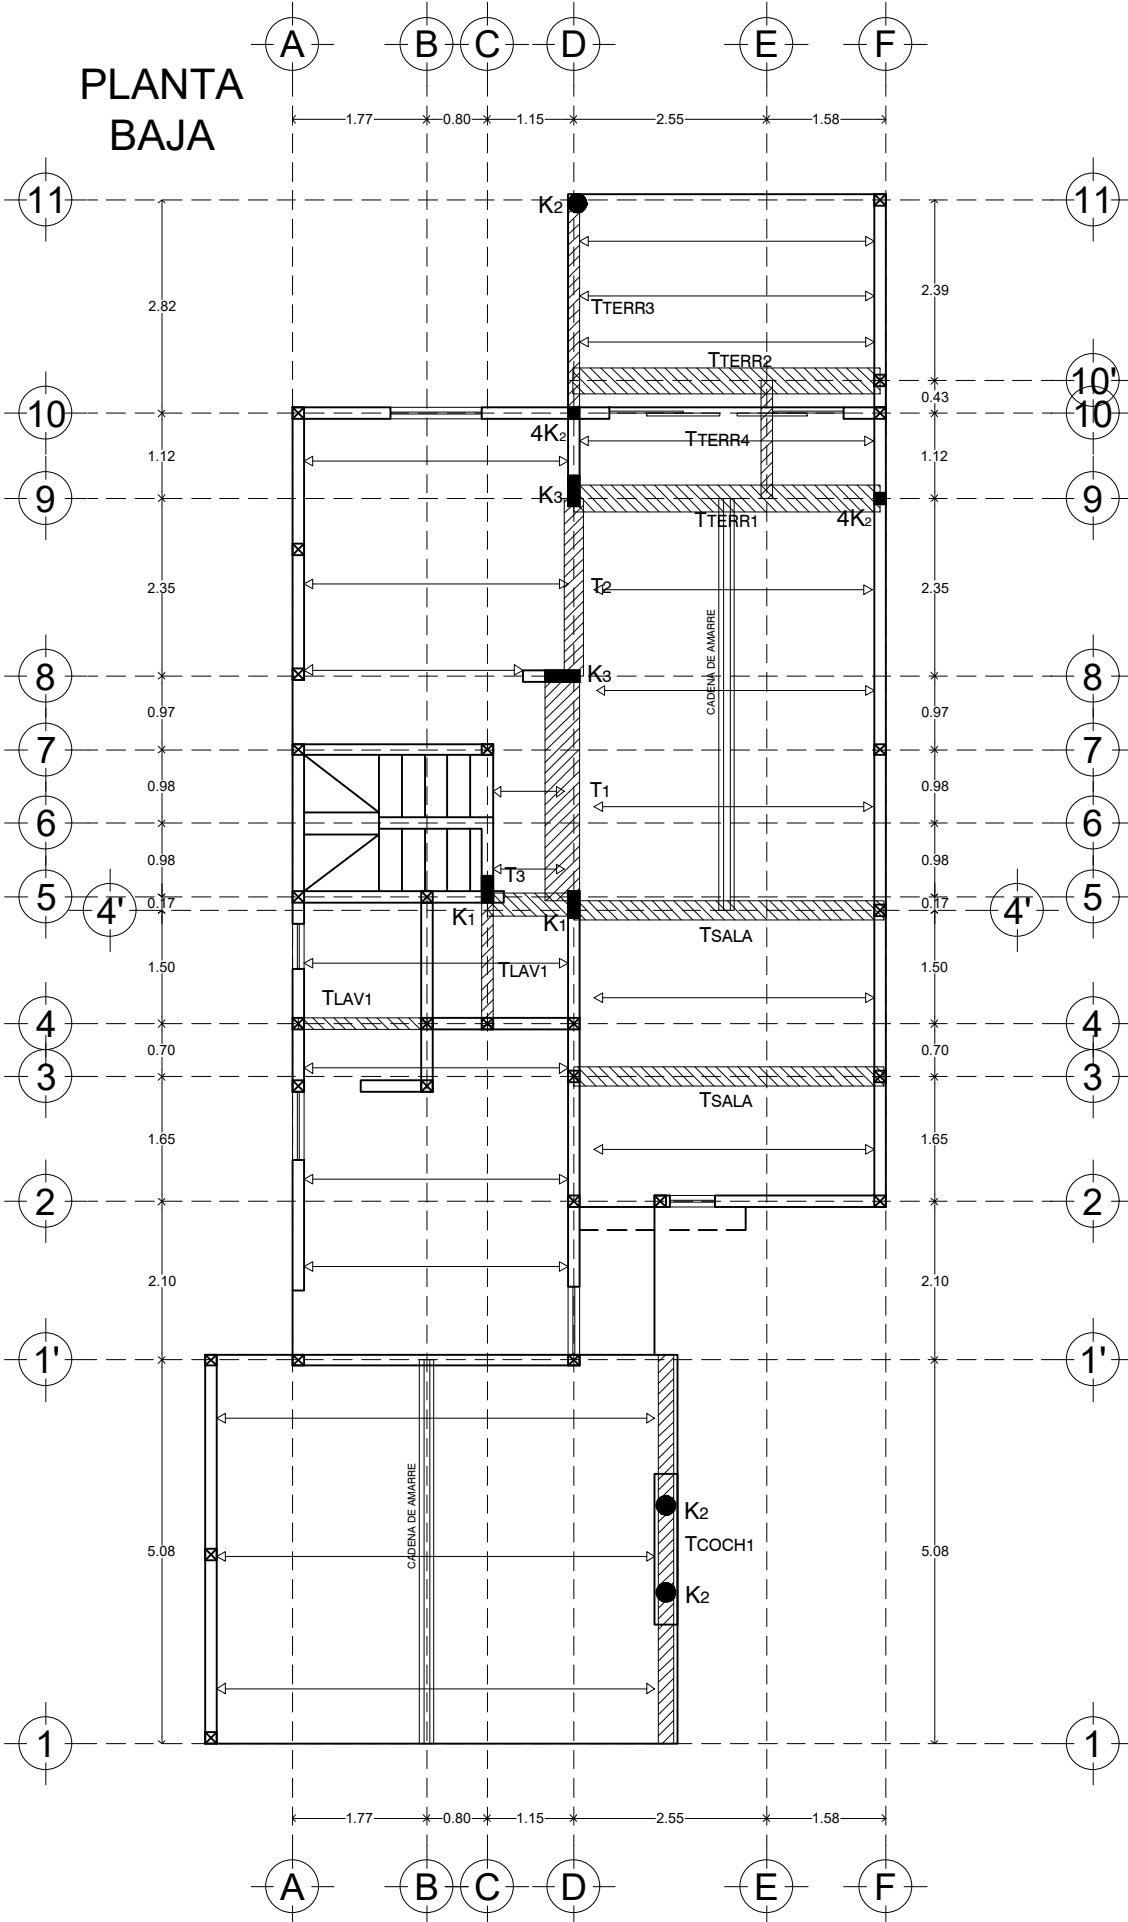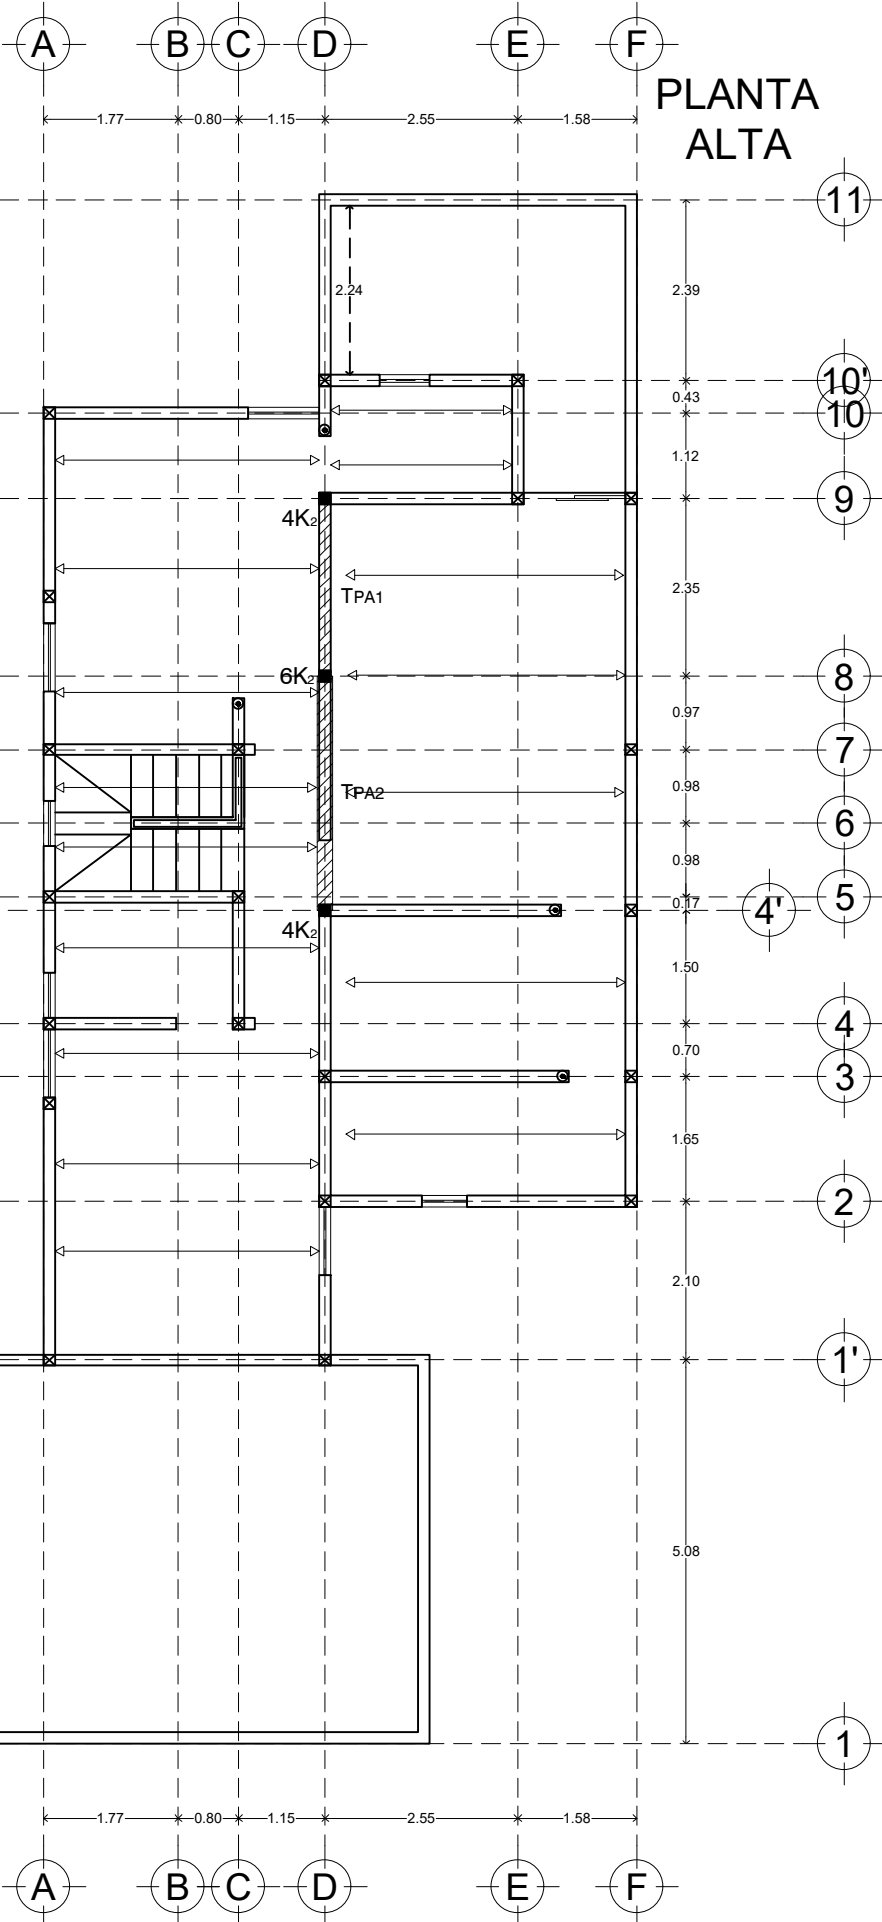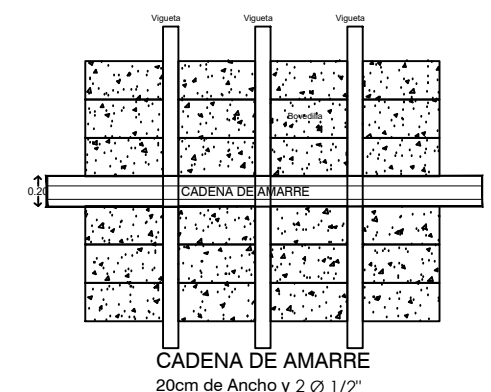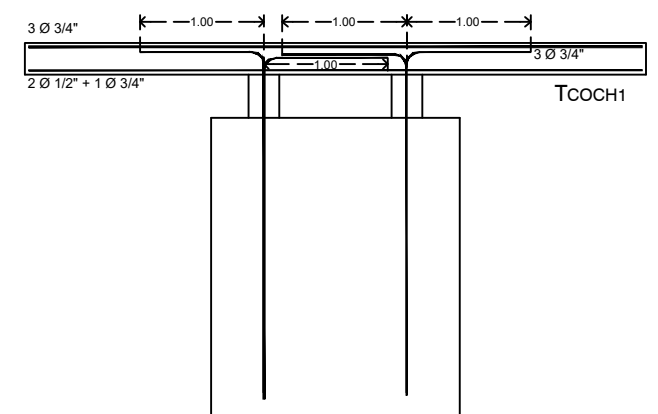

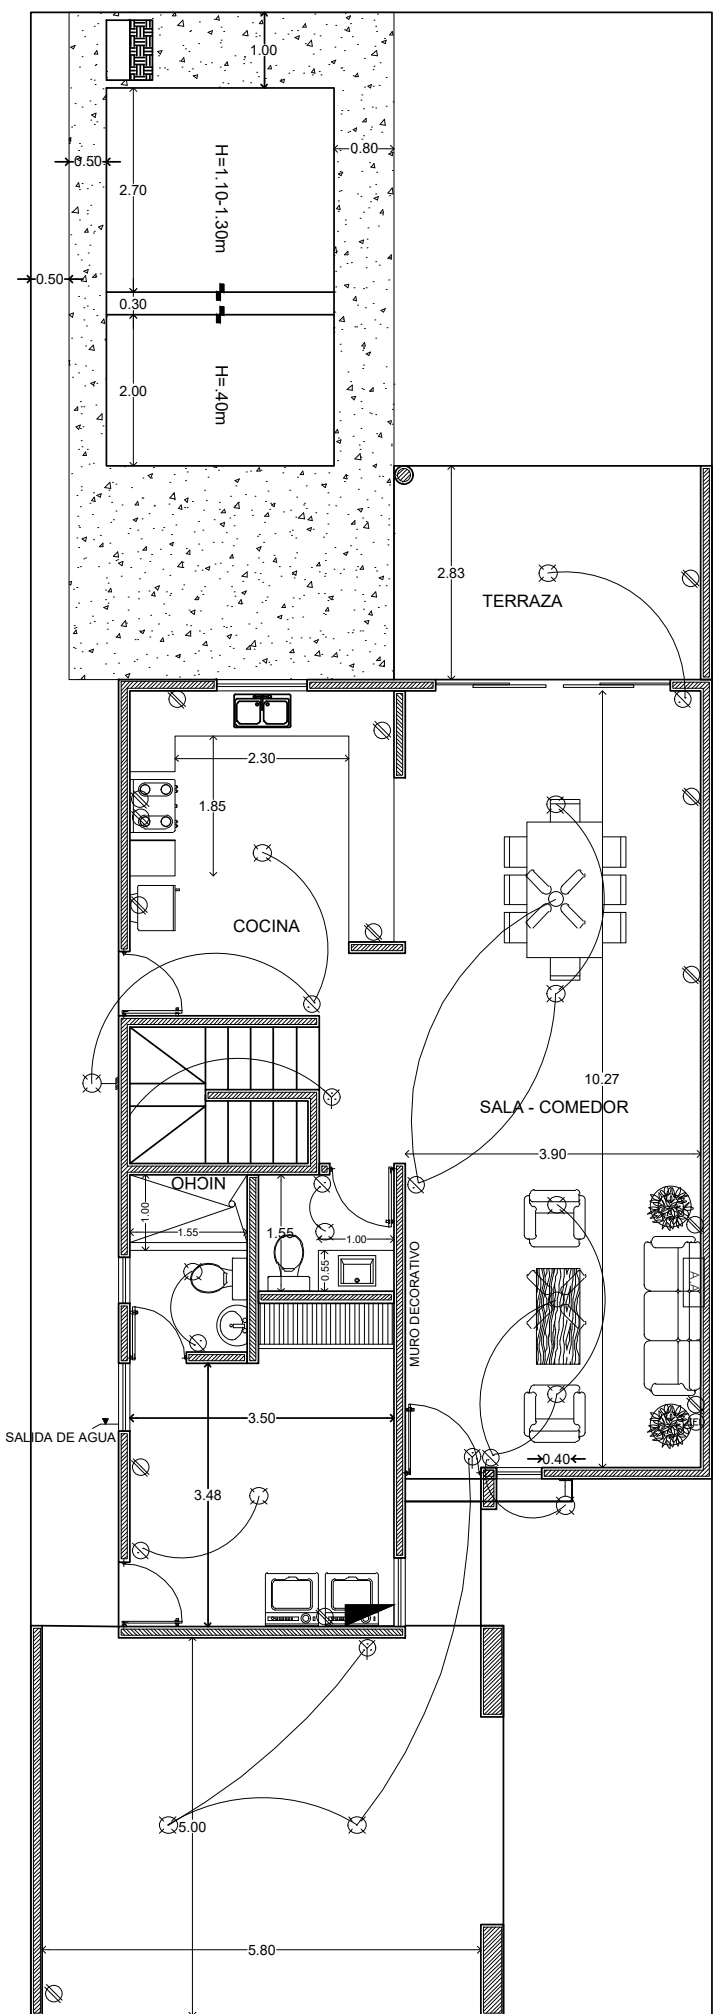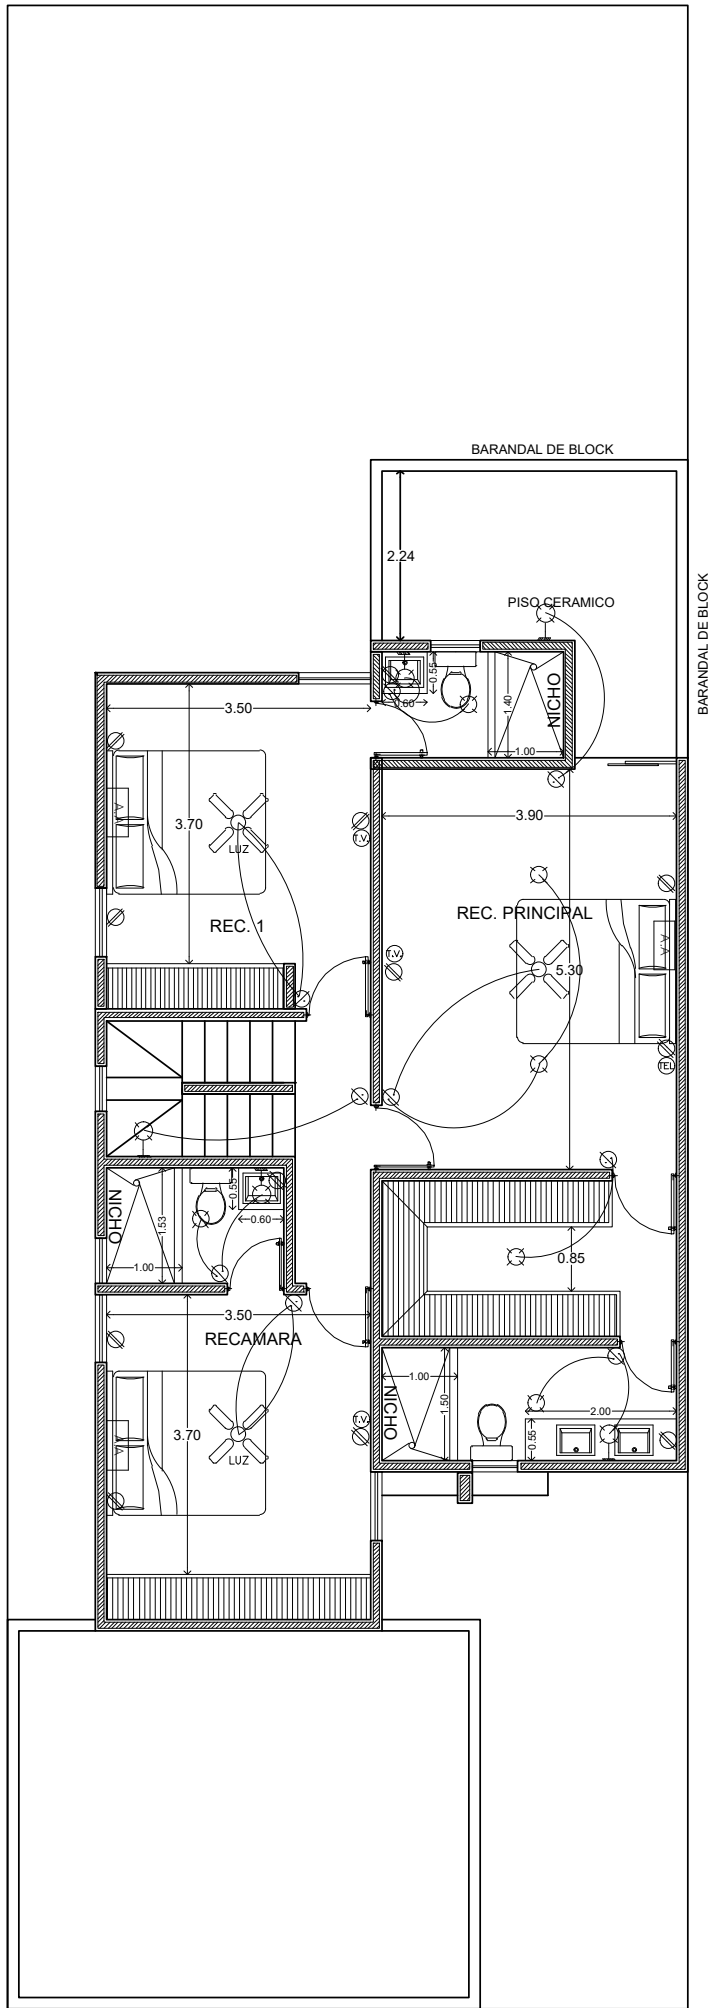

CONSTRUCTORA ESCUADRON
Calle 13-B # 36 x 60 y 12 Col. Felipe Carrillo Puerto Chuburna
Tel: (9) 81 63 84 Correo: oficinasconstruccion@hotmail.com

PLANO

ARQUITECTÓNICO

ESCALA 1/100 ACOTACION METROS FECHA JUNIO/2022


DATOS GENERALES

PROYECTO CAPRI RESIDENCIAL
DESARROLLADOR CONSTRUCTORA ESCUADRON S.A. DE C.V.
DIRECCION LOTE 80
MODELO MODELO 224 TIPO A


AREA

PLANTA BAJA 90.93 m2
PLANTA ALTA 90.40 m2
COCHERA 31.42 m2
TERRAZA 11.86 m2
TOTAL 224.61 m2

FACHADA

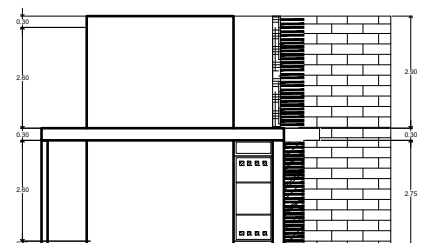

PLANTA BAJA

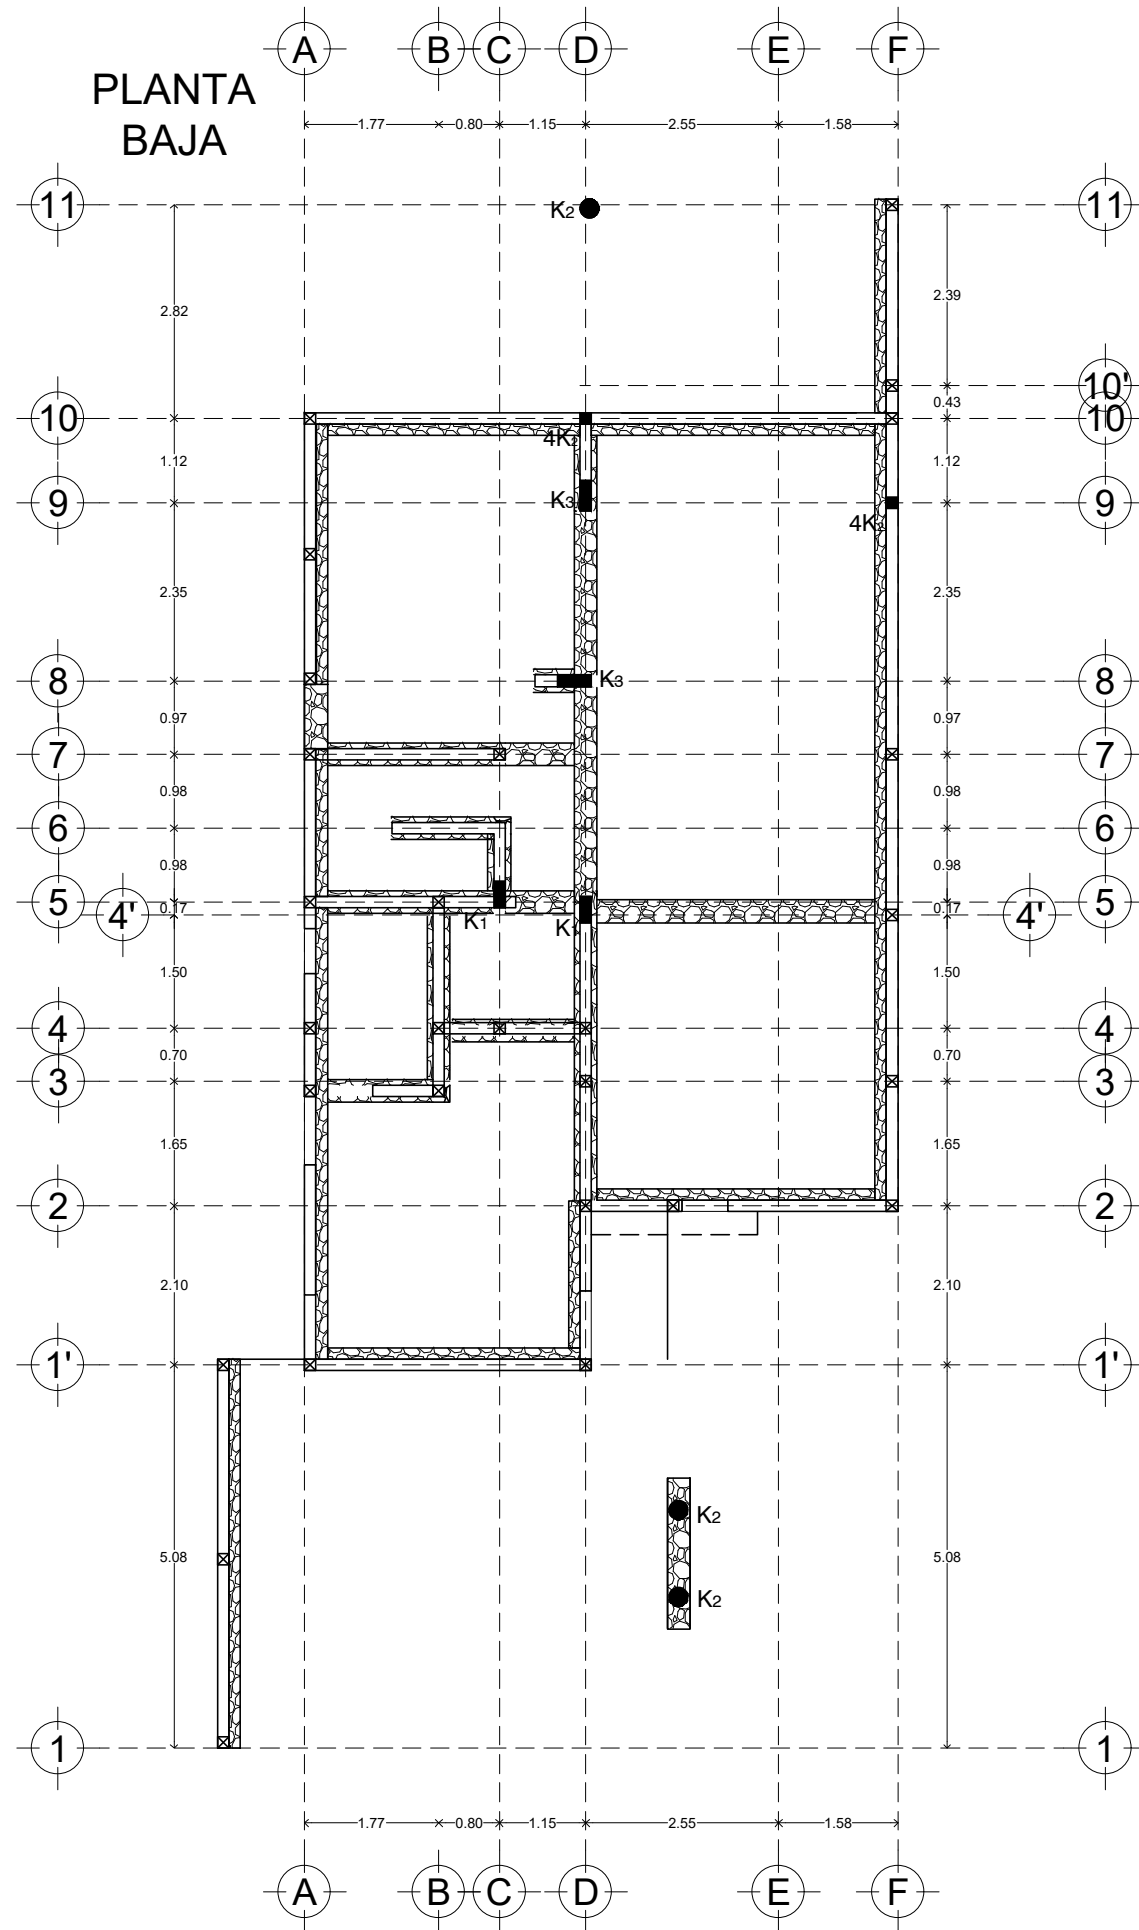

CONSTRUCTORA
 Calle 13-B # 36 x 60 y 12 Col. Felipe Carrillo Puerto Chuburna
 Tel: (9) 81 63 84 Correo: oficinarconstrucciones@hotmail.com

PLANO

CIMENTACION

ESCALA	ACOTACION	FECHA
1/100	METROS	JUNIO/2022

DATOS GENERALES

PROYECTO

CAPRI RESIDENCIAL


DIRECCION

MODELO 224





AREA

PLANTA BAJA	90.93 m ²
PLANTA ALTA	90.40 m ²
COCHERA	31.42 m ²
TERRAZA	11.86 m ²
TOTAL	224.61 m²

PLANTA ALTA

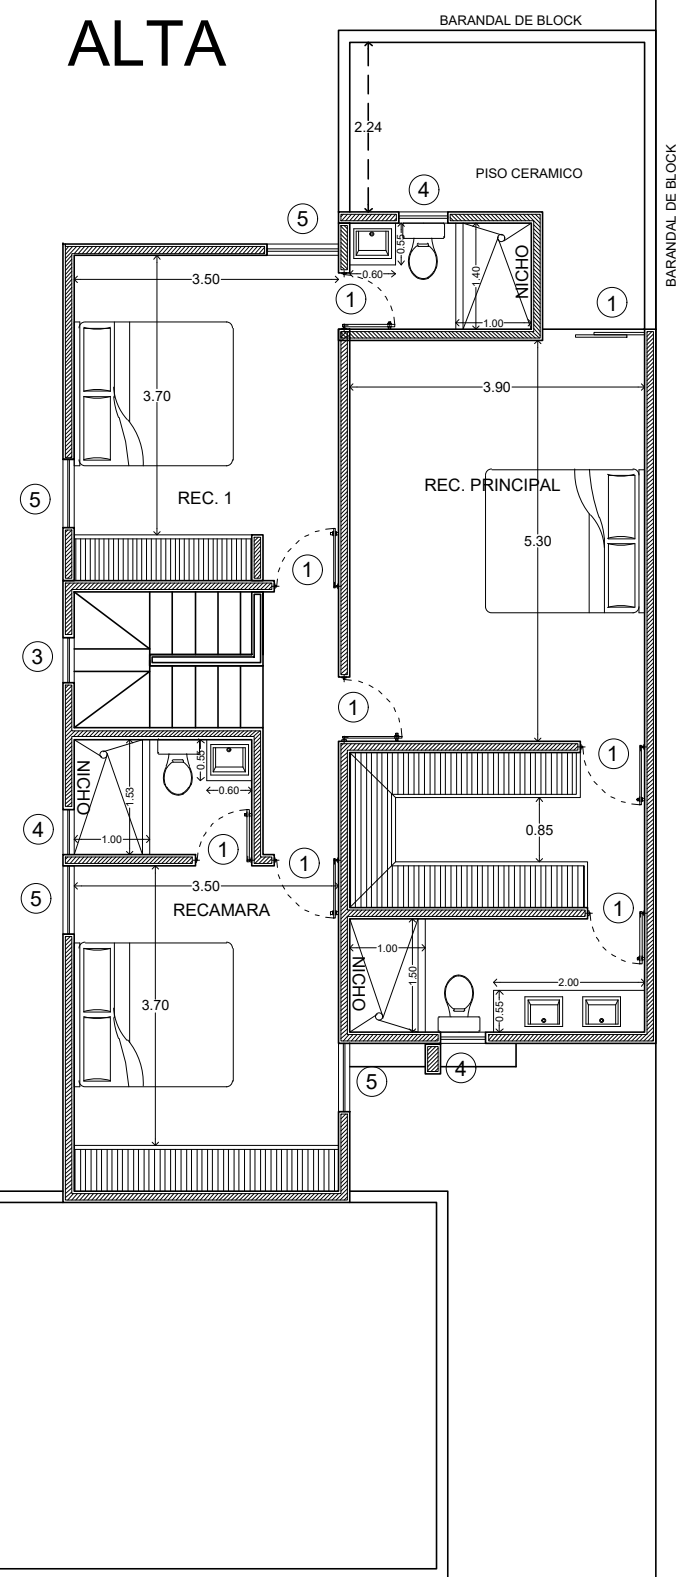

PLANTA BAJA

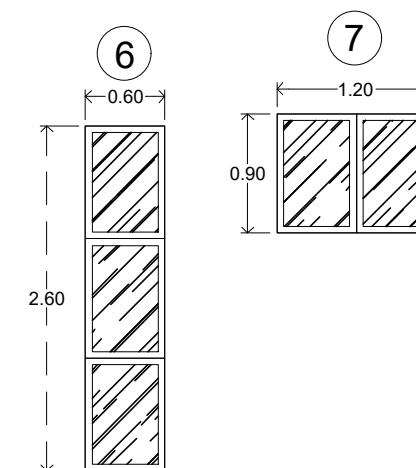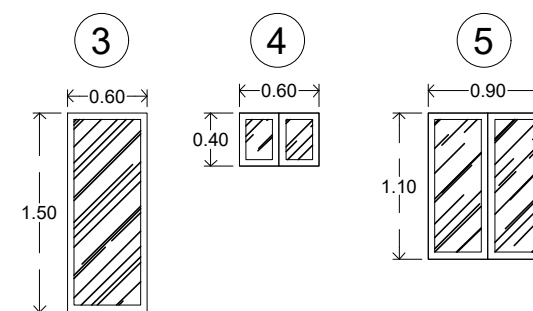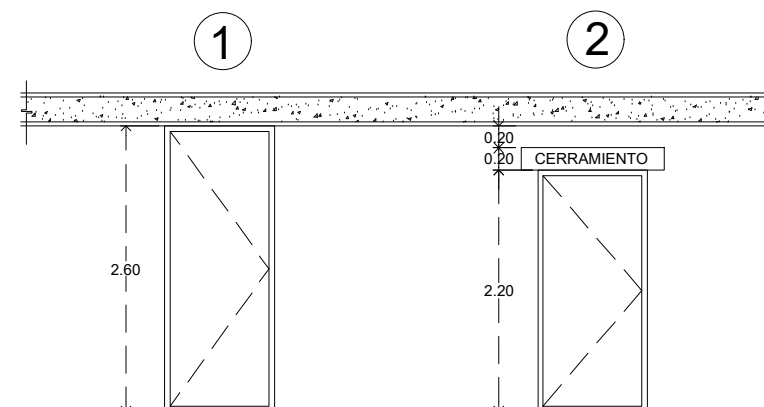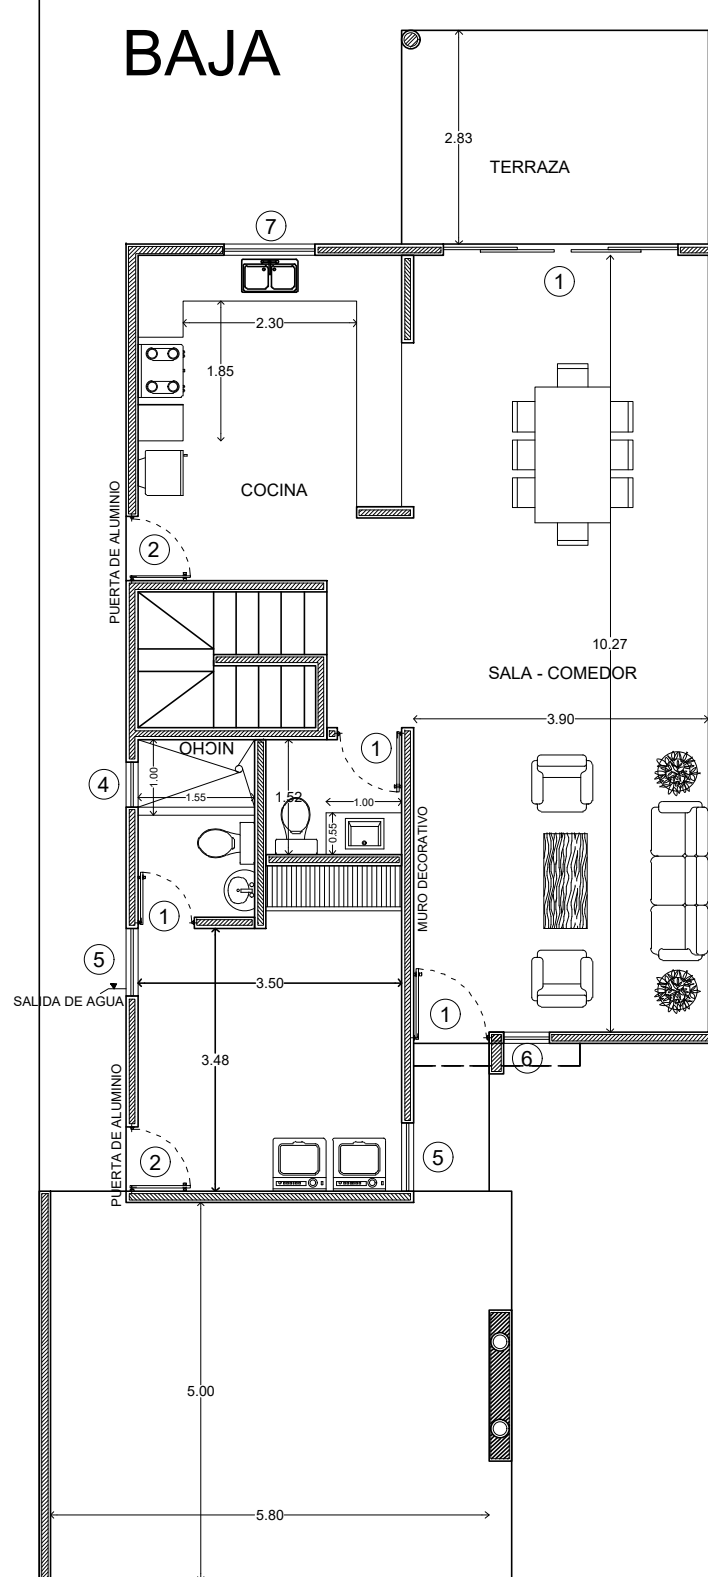

CALLE 13-B # 36 x 60 y 12 Col. Felipe Carrillo Puerto Chuburna
Tel: (9) 81 63 84 Correo: oficinasconstrucciones@hotmail.com

PLANO

CERRAMIENTOS

ESCALA	ACOTACION	FECHA
1/100	METROS	JUNIO/2022

DATOS GENERALES

PROYECTO: CAPRI RESIDENCIAL
DIRECCION: MODELO 224

AREA

PLANTA BAJA	90.93 m2
PLANTA ALTA	90.40 m2
COCHERA	31.42 m2
TERRAZA	11.86 m2
TOTAL	224.61 m2