

- CASTILLOS MODELO 219M
 ε Ø1/4" @ 15cm
 K1
 Castillo Armado
 15x15 4 Ø1/2"
- K2
 Castillo Armado
 25x15 6 Ø1/2"
- K3
 Castillo Armado
 25x25 6 Ø1/2"

CONSTRUCTORA KAITER


Calle 13-B # 36 x 60 y 12 Col. Felipe Carrillo Puerto Chuburna
 Tel: (9) 81 63 84 Correo: oficinakaiter@hotmail.com

PLANO

ESTRUCTURAL

ESCALA	ACOTACION METROS	FECHA
1/125	METROS	JUNIO/2017

- | | |
|----------------------|----------------------|
| <p>TCOCH1</p> | <p>TTERR1</p> |
| <p>TCOCH2</p> | <p>TTERR2</p> |
| <p>TCOM1</p> | <p>TTERR3</p> |
| <p>TSALA1</p> | <p>TTERR4</p> |
| | <p>TPA</p> |

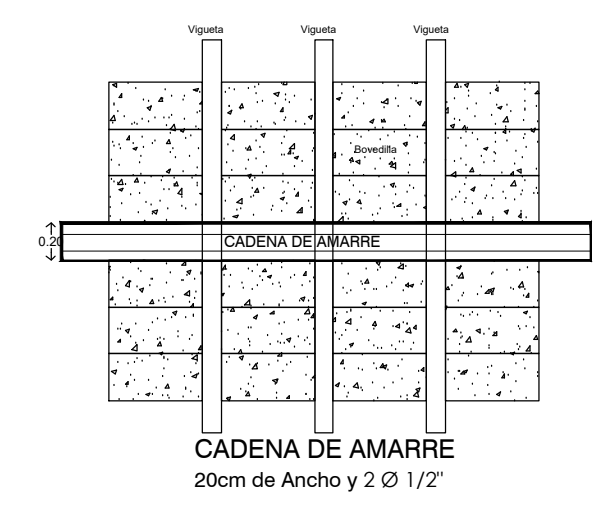



PLANO

CERRAMIENTOS


ESCALA	ACOTACION	FECHA
1/125	METROS	JUNIO/2017

DATOS GENERALES


PROYECTO	FONTANA
DIRECCION	MODELO 219M

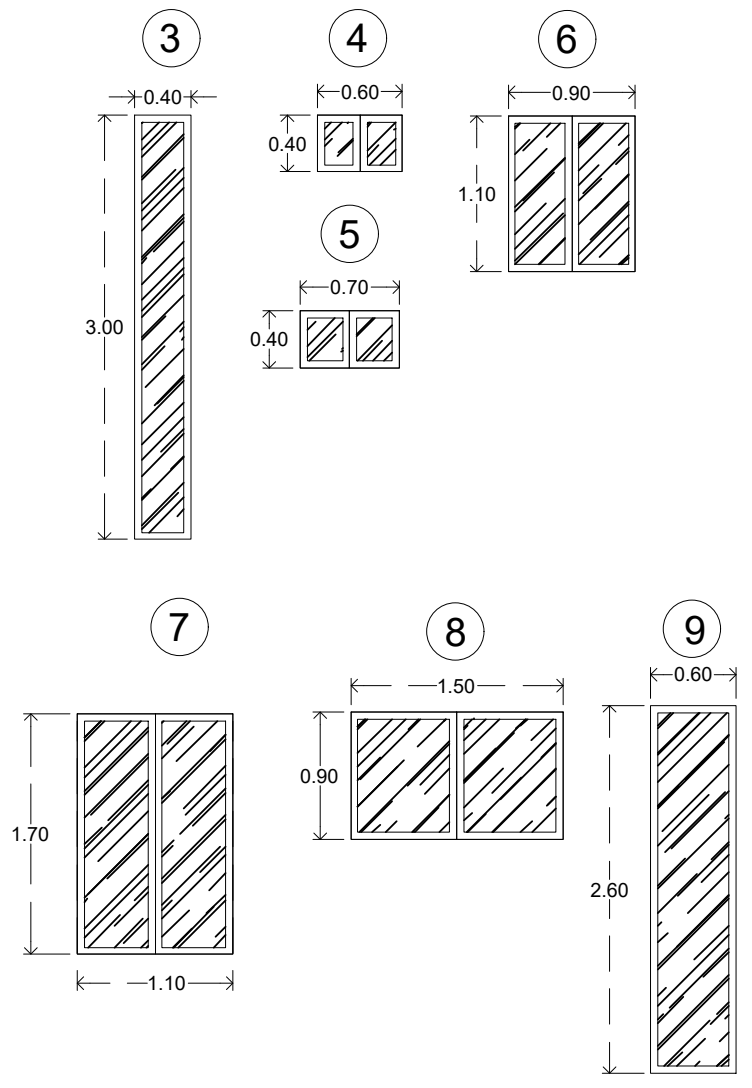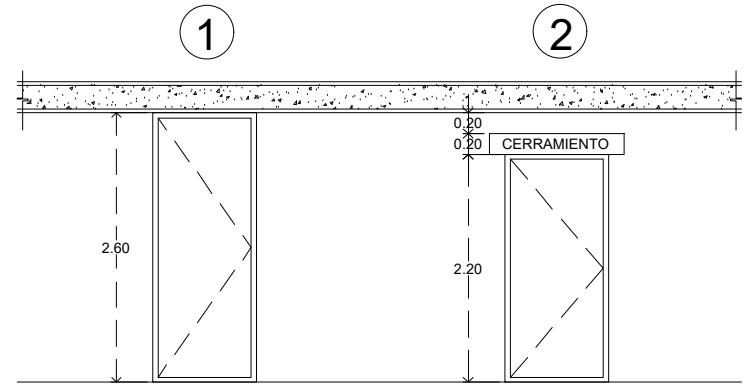

PLANTA CONJUNTO

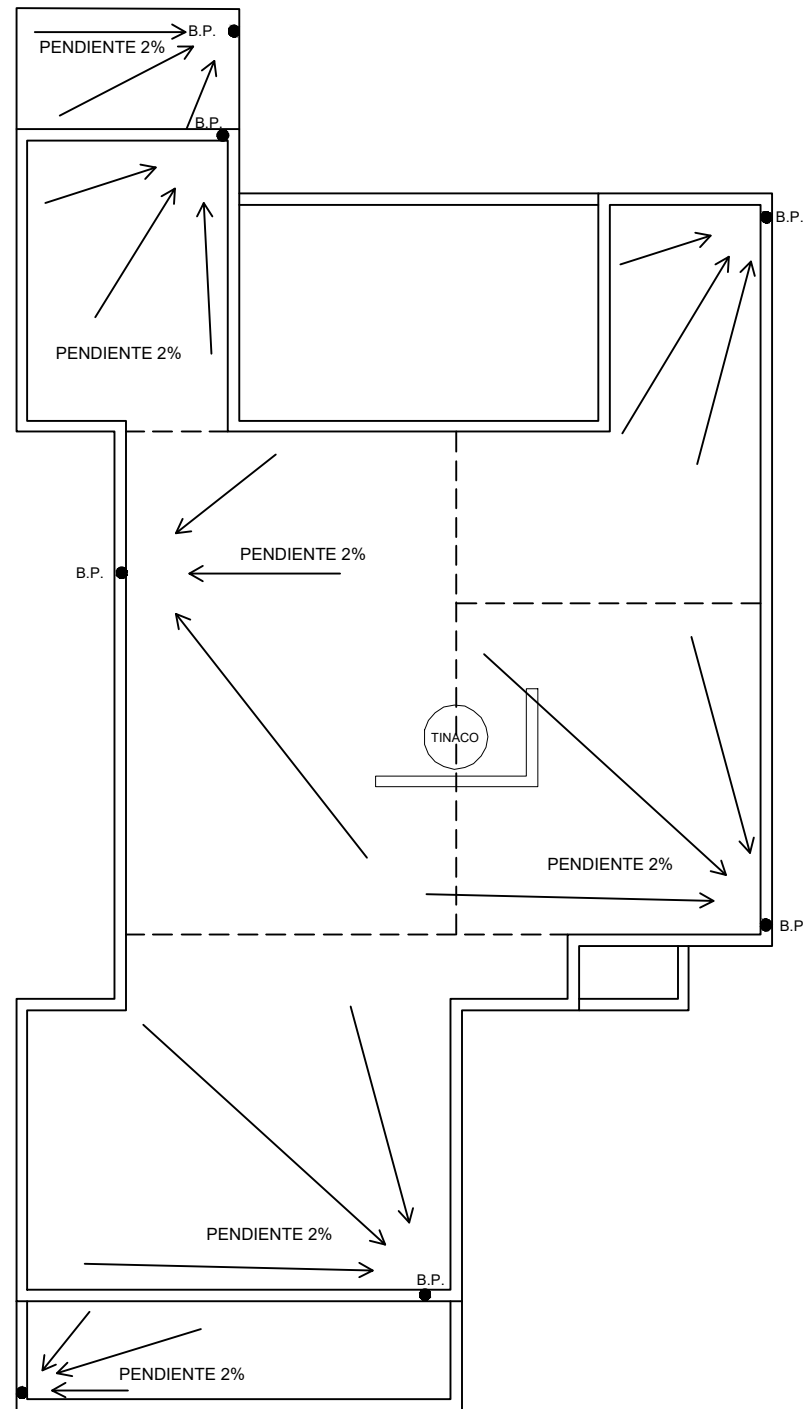

PLANTA ALTA

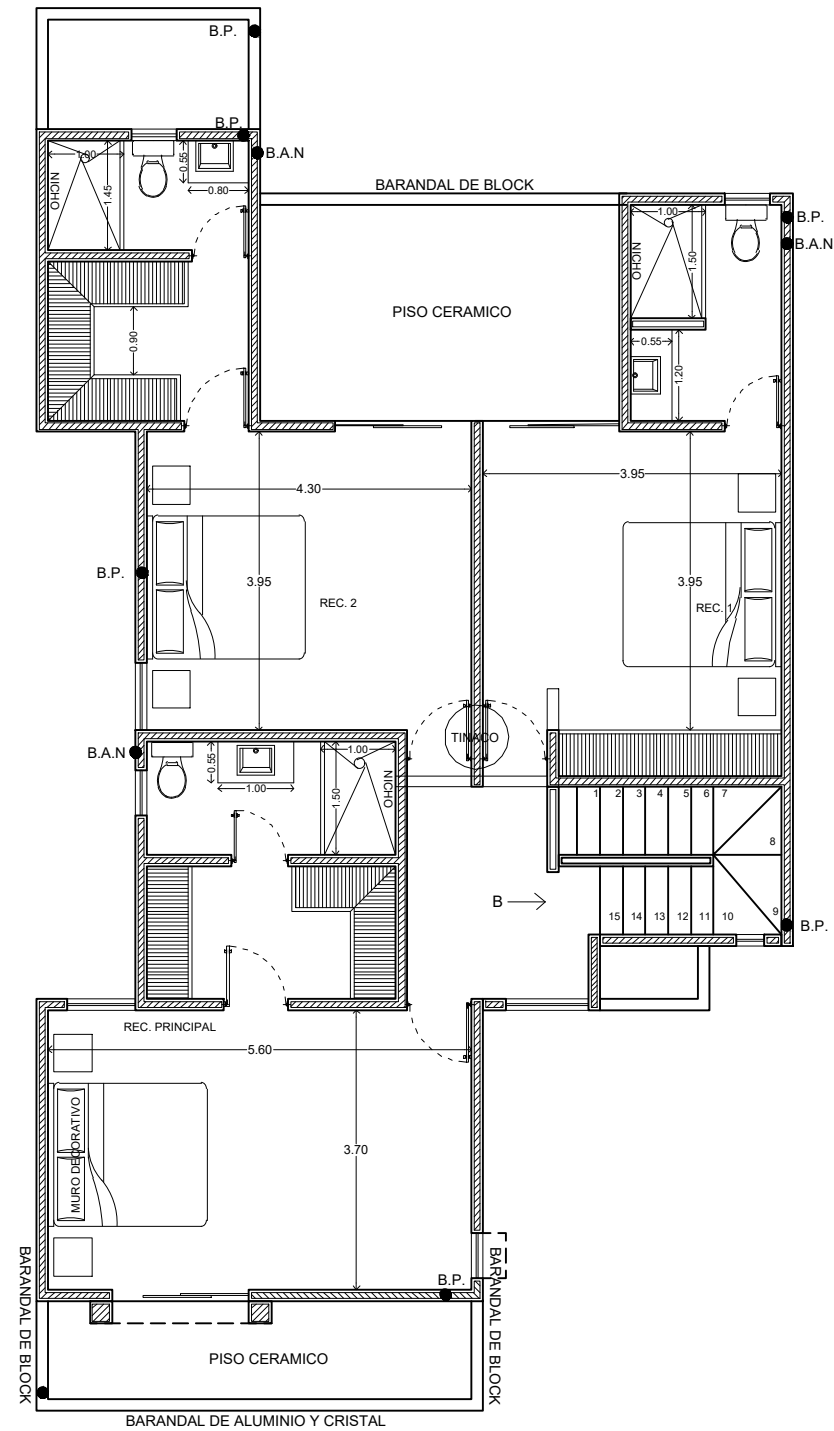

Calle 13-B # 36 x 60 y 12 Col. Felipe Carrillo Puerto Chuburna
Tel: (9) 81 63 84 Correo: oficinakaite@hotmail.com

PLANO

REGISTROS Y BAJANTES		
ESCALA 1/125	ACOTACION METROS	FECHA JUNIO/2017

DATOS GENERALES

PROYECTO: FONTANA
DIRECCION: MODELO 219M



**CONSTRUCTORA
KAITER**

Calle 13-B # 36 x 60 y 12 Col. Felipe Carrillo Puerto Chuburna
Tel: (9) 81 63 84 Correo: oficinakaite@hotmail.com

PLANO

CIMENTACION

ESCALA	ACOTACION	FECHA
1/125	METROS	JUNIO/2017


DATOS GENERALES


PROYECTO

FONTANA

DIRECCION

MODELO 219M

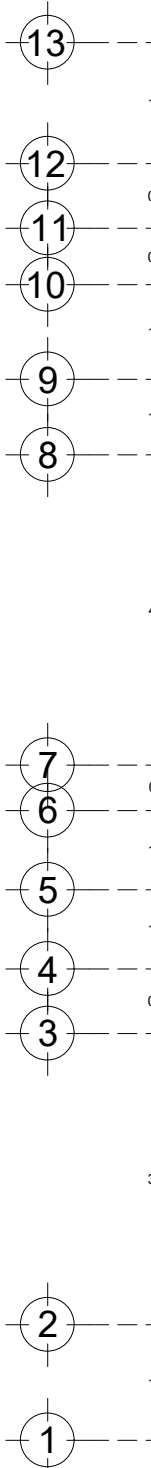

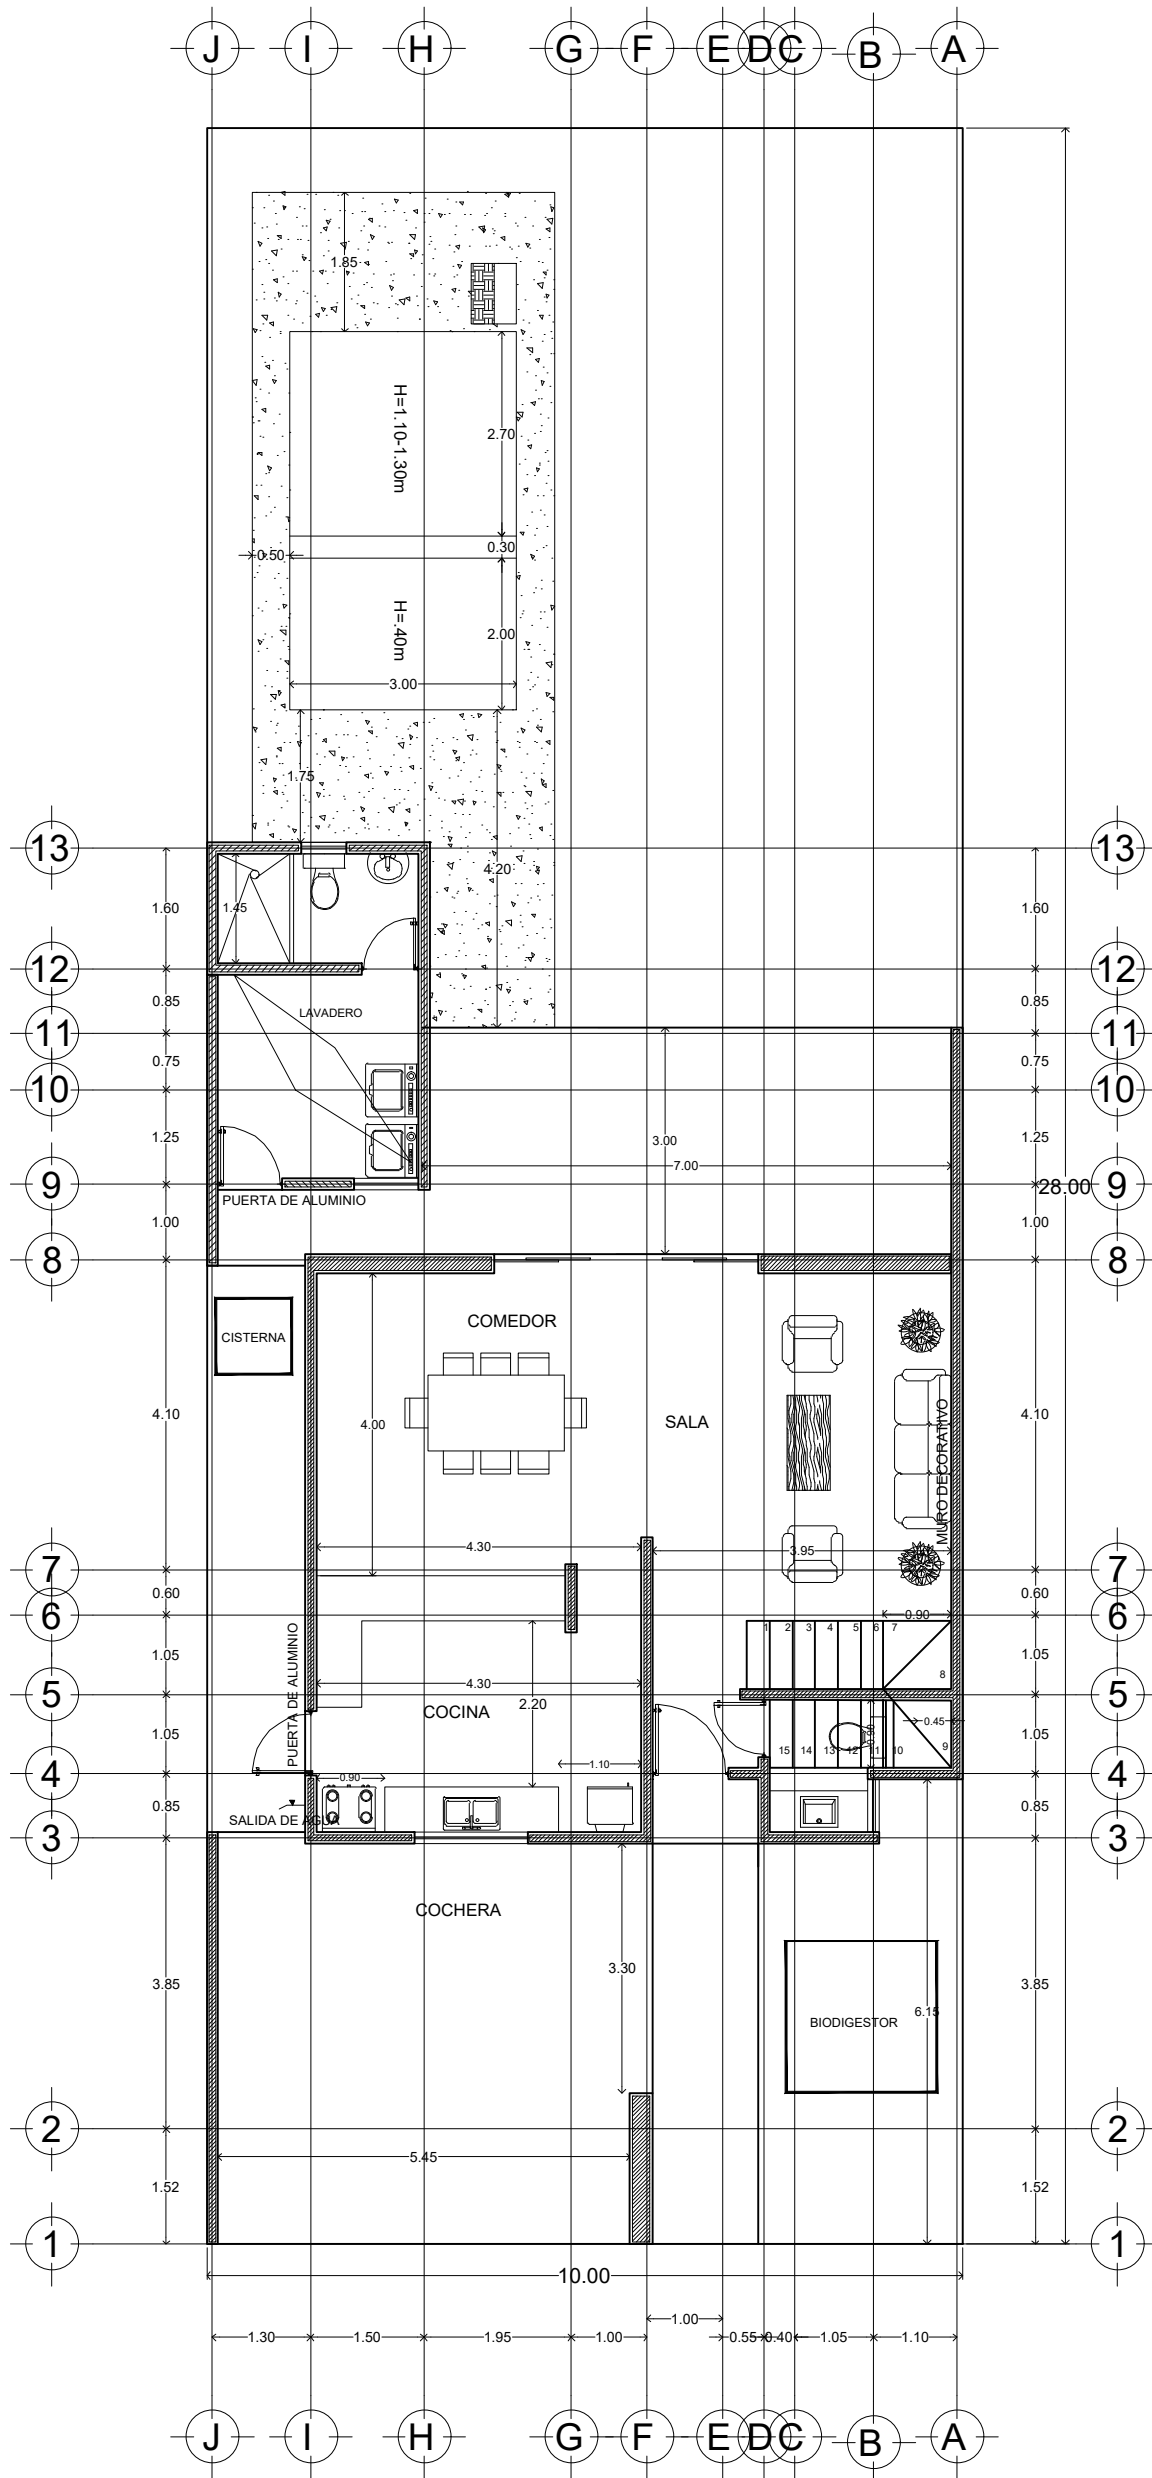

DATOS GENERALES

PROYECTO
ADARA RESIDENCIAL

DESARROLLADOR
ESCUADRON CONSTRUCCIONES S.A. DE C.V.

DIRECCION


MODELO
243M (ANTES 219)

AREA

PLANTA BAJA 66.92m2.
 PLANTA ALTA 107.95m2.
 COCHERA 31.46m2.
 TERRAZA 23.86m2.
 CTO SERVICIO 13.57m2.

TOTAL 243.76m2.


FACHADA

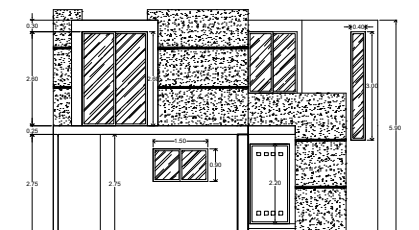

Calle 13-B # 36 x 60 y 12 Col. Felipe Carrillo Puerto Chuburna
 Tel: (9) 81 63 84 Correo: oficinasconstrucciones@hotmail.com

PLANO
 ARQUITECTÓNICO

ESCALA 1/100 ACOTACION METROS FECHA JUNIO/2022

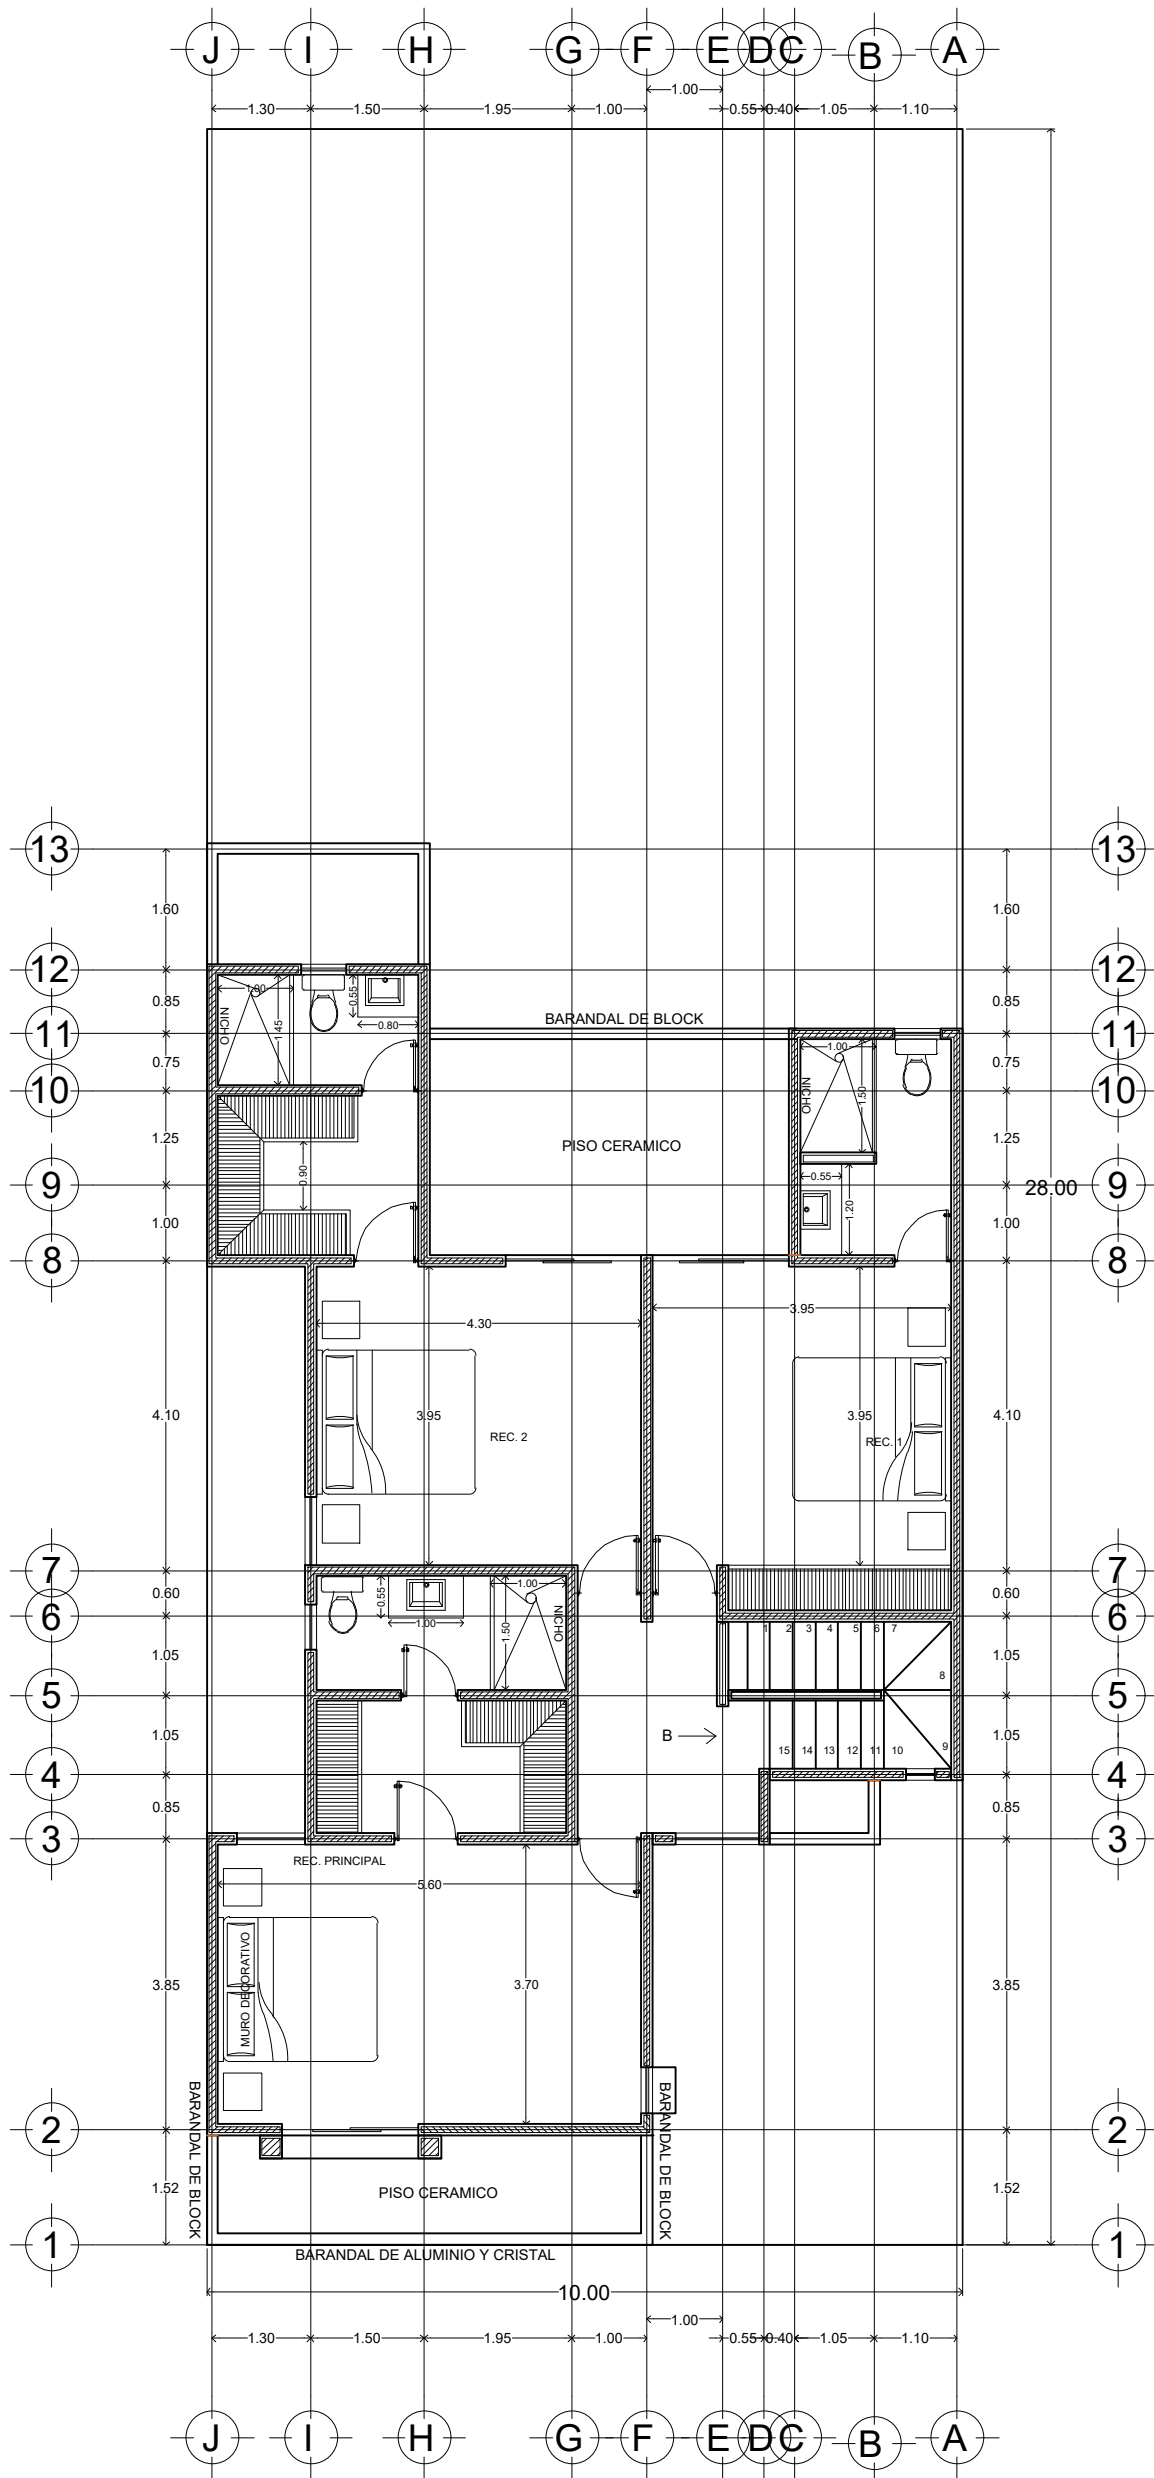

DATOS GENERALES

PROYECTO
ADARA RESIDENCIAL

DESARROLLADOR
ESCUADRON CONSTRUCCIONES S.A. DE C.V.

DIRECCION


MODELO
243M (ANTES 219)

AREA

PLANTA BAJA 66.92m2.
 PLANTA ALTA 107.95m2.
 COCHERA 31.46m2.
 TERRAZA 23.86m2.
 CTO SERVICIO 13.57m2.

TOTAL 243.76m2.

FACHADA

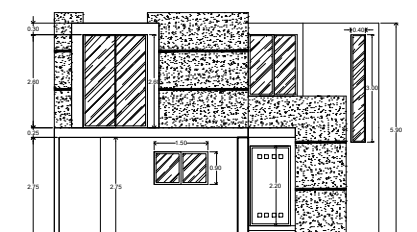

Calle 13-B # 36 x 60 y 12 Col. Felipe Carrillo Puerto Chuburna
 Tel: (9) 81 63 84 Correo: oficinasconstrucciones@hotmail.com

PLANO
 ARQUITECTÓNICO

ESCALA 1/100 ACOTACION METROS FECHA JUNIO/2022