


Gobierno del Estado de Quintana Roo
H. Ayuntamiento de Tulum

croquis de localización y norte

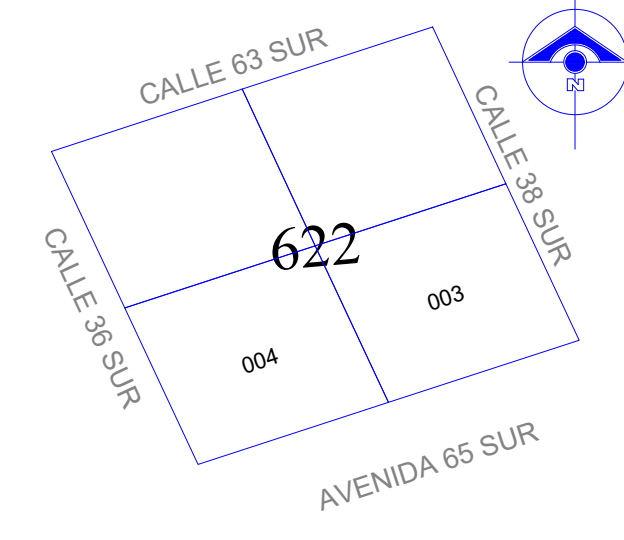

nombre: _____
 cedula profesional: _____ ciudad: _____
 direccion: _____
 celular: _____

nombre: _____
 cedula profesional: _____ ciudad: _____
 direccion: _____
 telefono: _____

DIRECTOR RESPONSABLE DE OBRA

	comercial	habitacional
planta baja:	- m2	00.00 m ²
primer nivel:	- m ²	00.00 m ²
segundo nivel:	- m ²	0.00 m ²
Superficie Total: - m ²		
Alberca: - m ²		
Banda Perimetral: 0.00 m ²		


obra nueva	ampliación	regularización	promoción
demolicion	permiso economico	modificacion	banda

tabla de normatividad	norma		
	proyecto	cumple	
uso del suelo	X	X	Si
area del lote			
frente del lote			
restricciones min. a los linderos	frente		
	lado		
	fondo		
altura maxima en niveles	metros		
porcentaje max. de ocup. c.o.s.			
coeficiente de uso del suelo c.u.s.			
densidad neta			
cajones de estacionamiento			

sello de autorización de desarrollo urbano

proyecto: **DEJAVU**
 ubicación: _____
 localidad: Tulum municipio: Tulum

propietario: _____ clave: ARQ-02
 plano: **ARQUITECTONICOS PRIMER NIVEL** no. de plano: 2/9
 archivo: MASTER PLAN cotas: Metros escala: 1:100 fecha: 10/12/2020

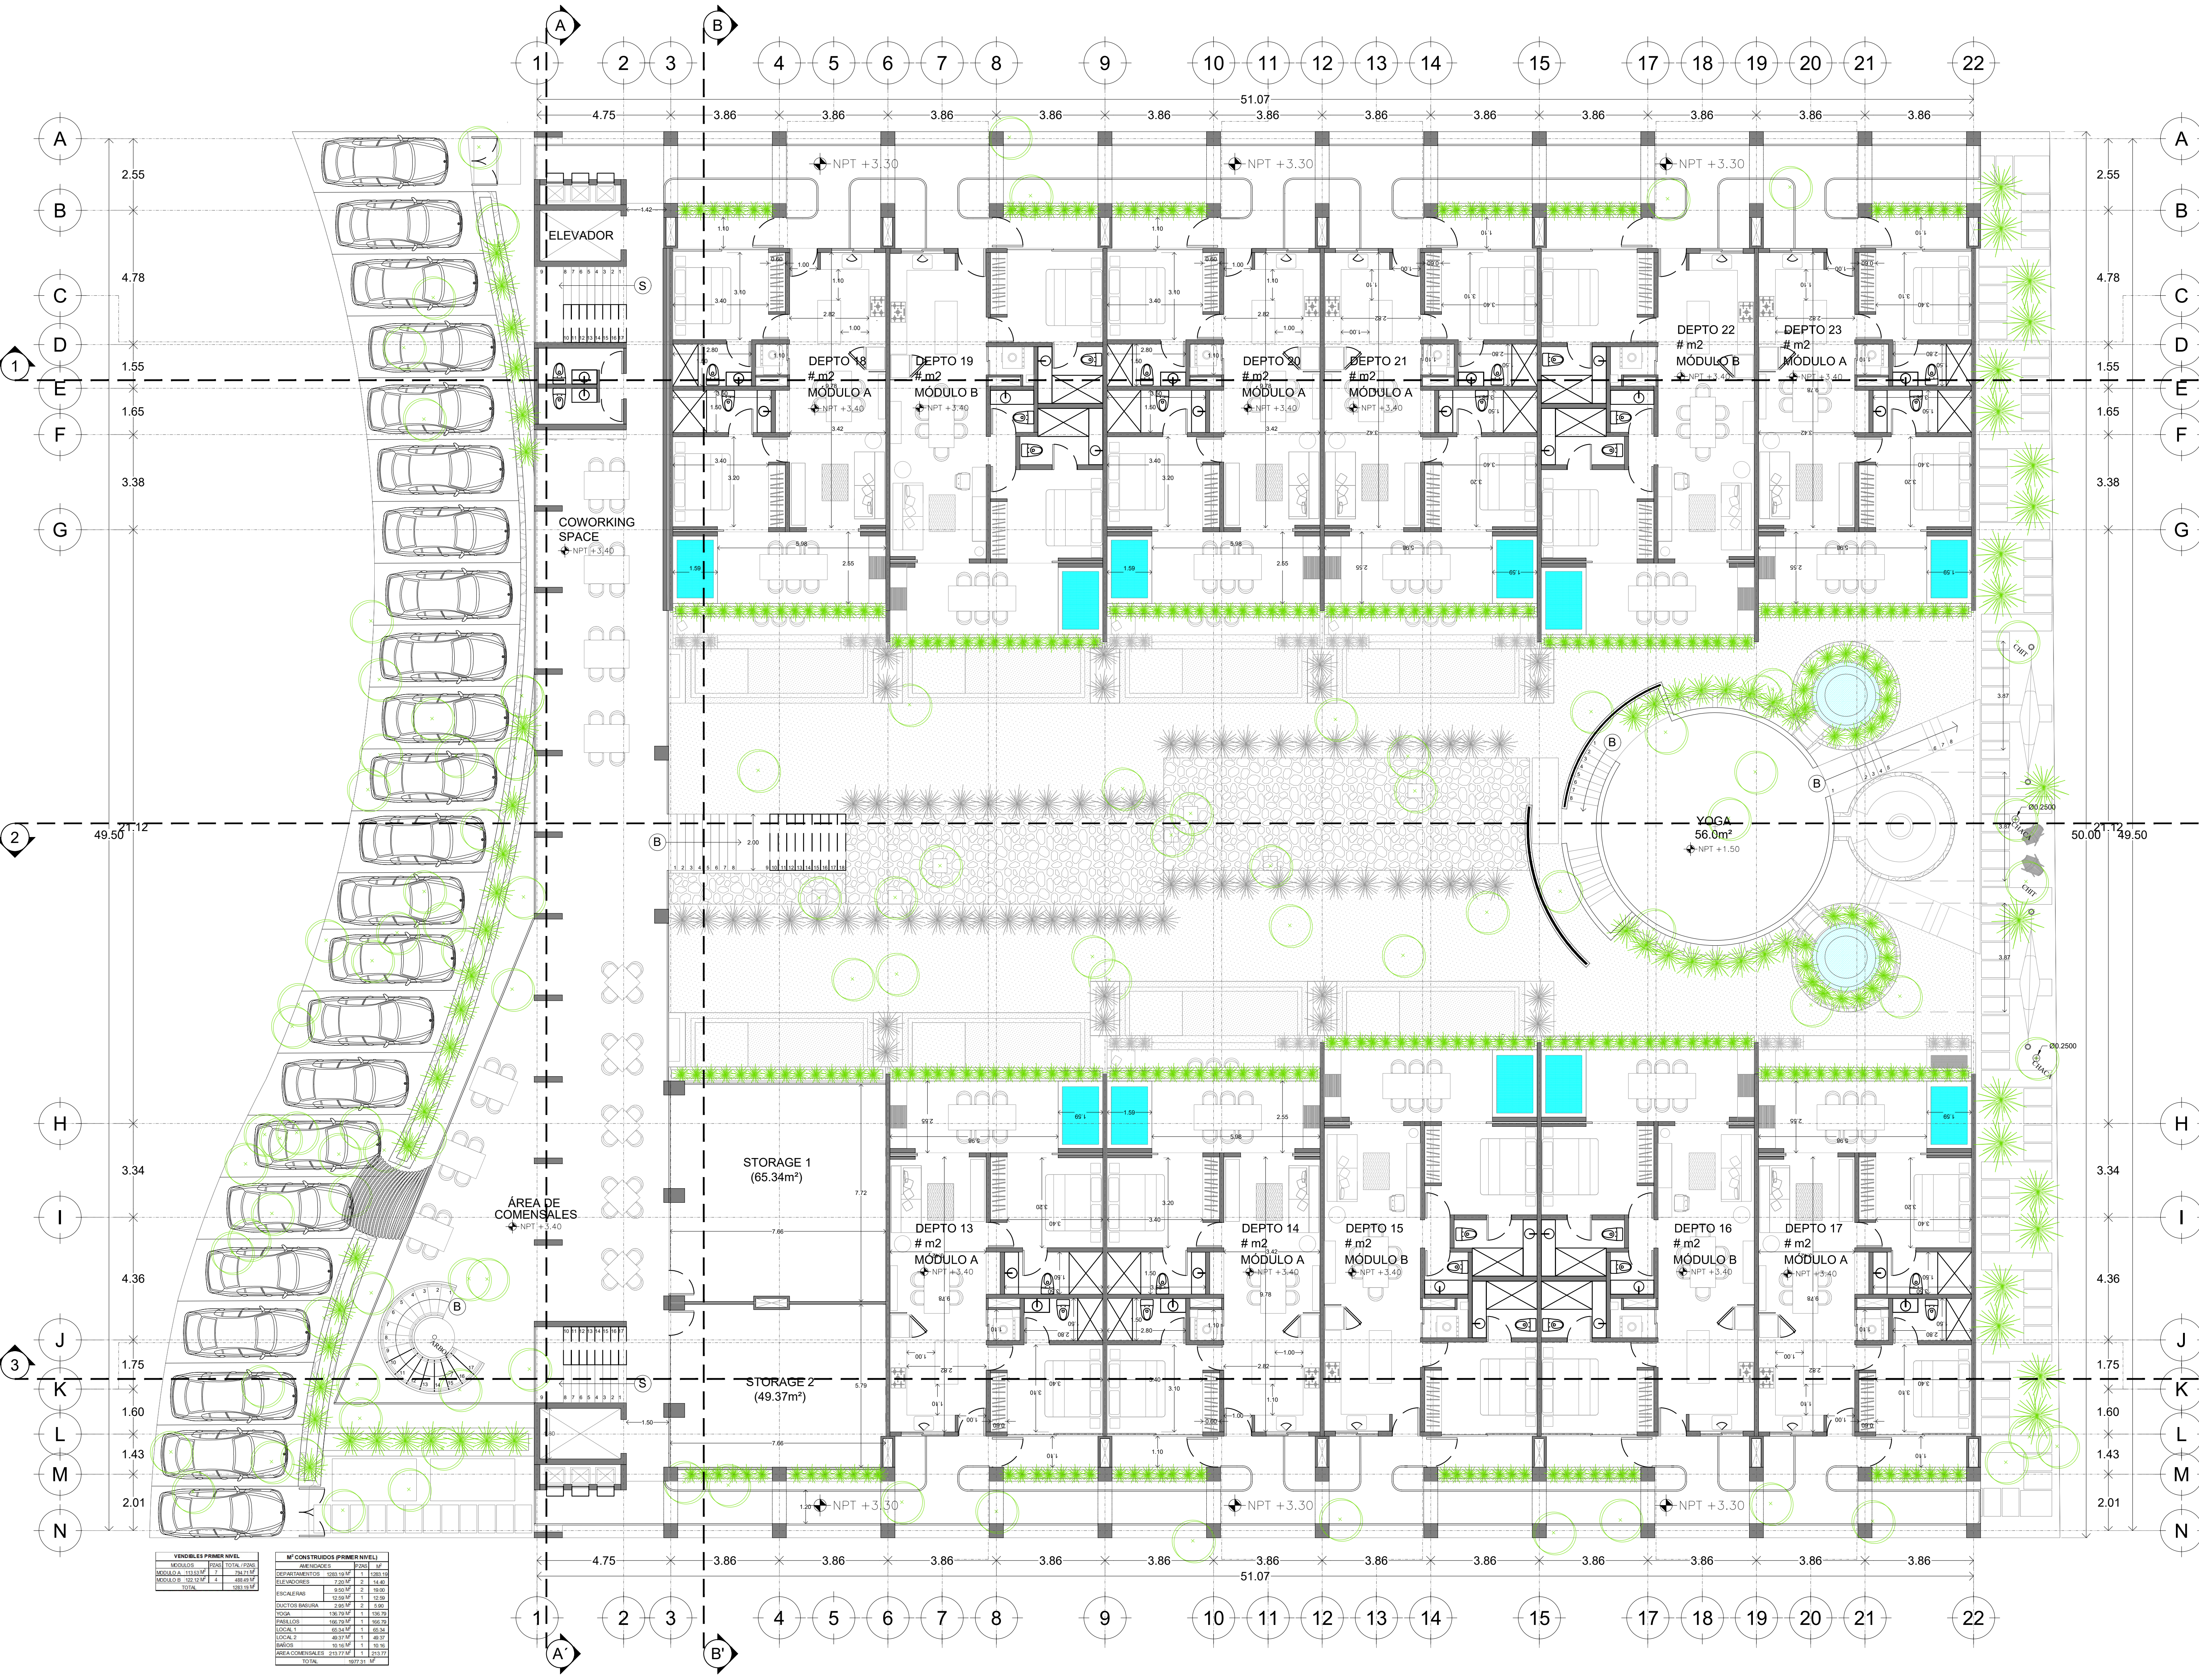

VENDIBLES PRIMER NIVEL		M ² CONSTRUIDOS PRIMER NIVEL	
MEDIDAS	AREA TOTAL (m ²)	AREAS CONSTRUIDAS	AREA CONSTRUIDA (m ²)
MÓDULO A - 102.12 m ²	784.11 m ²	DEPARTAMENTOS - 208.39 m ²	1,295.36 m ²
MÓDULO B - 102.12 m ²	784.11 m ²	ELEVADORES - 2.20 m ²	14.80 m ²
TOTAL	1,568.22 m ²	ESTACIONES - 8.20 m ²	51.00 m ²
		PERCERANIAS - 12.00 m ²	75.00 m ²
		DOCTOR BARRERA - 2.80 m ²	17.50 m ²
		TOCA - 1.50 m ²	9.30 m ²
		PAREDES - 186.50 m ²	1,166.70 m ²
		LOCAL 1 - 85.34 m ²	528.84 m ²
		LOCAL 2 - 49.97 m ²	299.97 m ²
		GRABOS - 15.10 m ²	94.50 m ²
		AREA DE COMENSALES - 53.74 m ²	323.24 m ²
		TOTAL	1,977.31 m ²

GOBIERNO DEL ESTADO DE QUINTANA ROO
 H. AYUNTAMIENTO DE TULUM
 diseño el proyecto
 sello de director responsable de obra
 metros cuadrados
 tipo de licencia