


El Tamaño Original del Plano es ARCH D (34"X36" - 60.96 x 91.44 cms). En Tamaño ANSI B (11"X17" - 27.94 x 43.18 cms), la escala es la mitad. En otros tamaños de papel la escala puede variar.

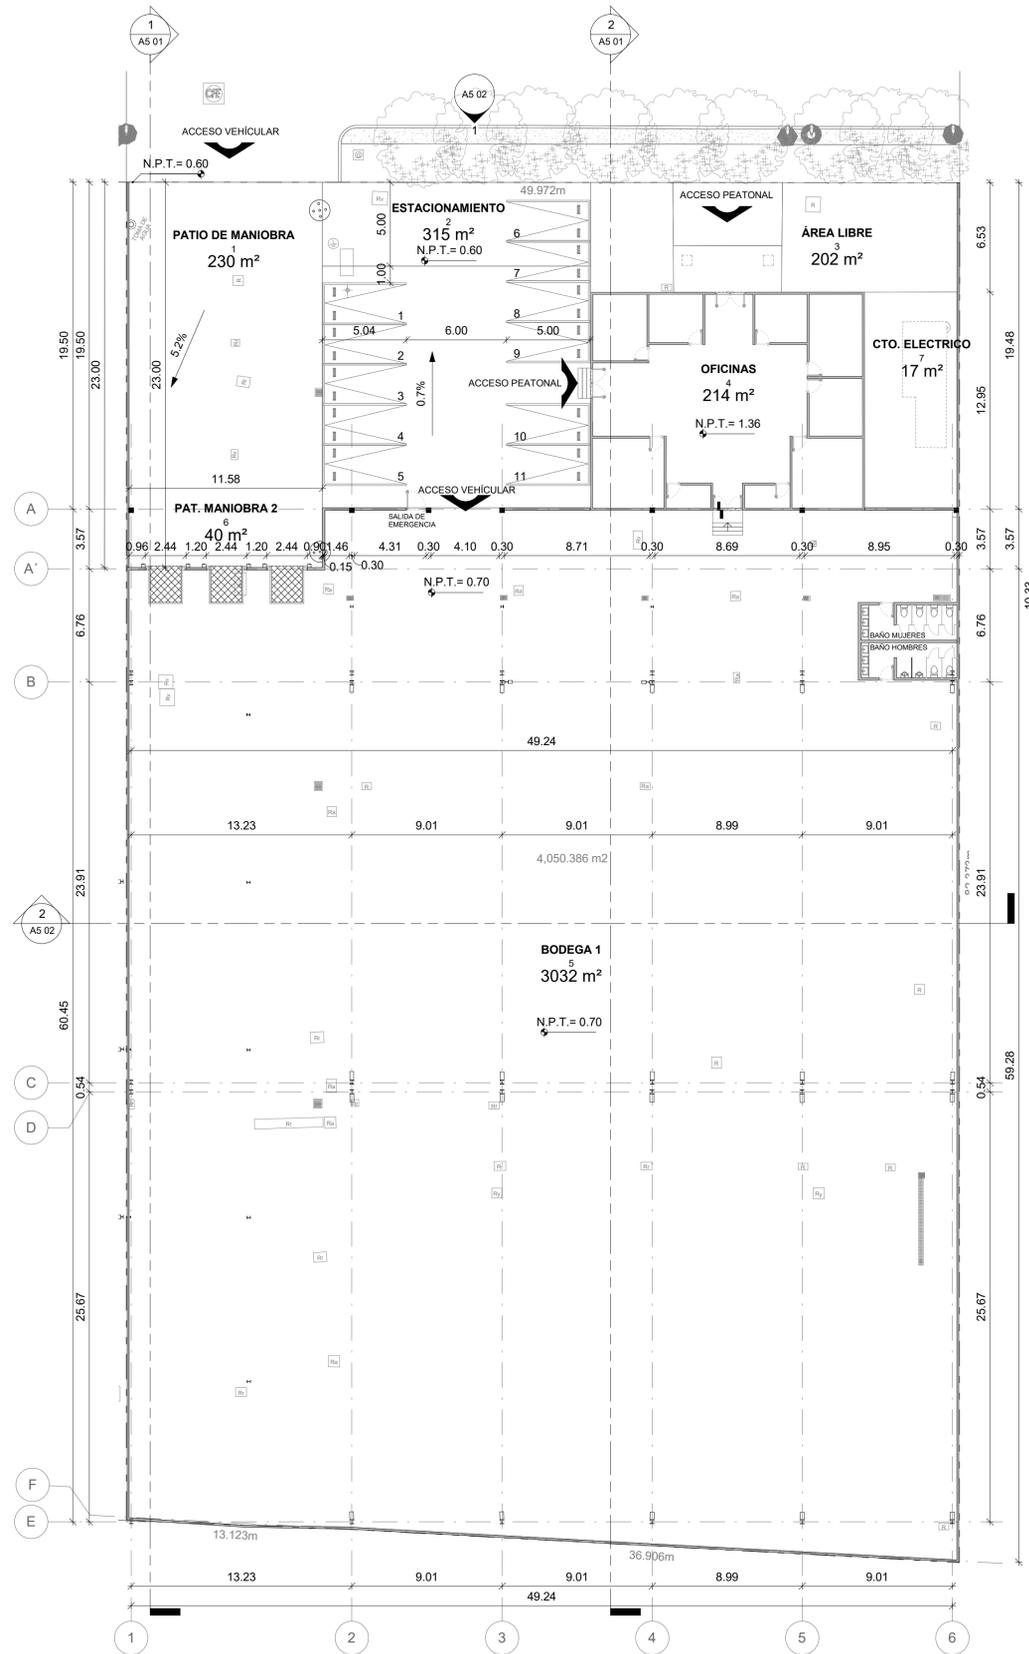

1 PLANTA ARQUITECTÓNICA - PLANTA BAJA
1 : 200



BODEGA M2 - ÁREA LIBRE / CONSTRUIDO			
No.	NOMBRE	PROGRAMA	ÁREA

ÁREA LIBRE			
BODEGA 1			
1	PATIO DE MANIOBRA	ÁREA LIBRE	230.12 m ²
2	ESTACIONAMIENTO	ÁREA LIBRE	314.98 m ²
3	ÁREA LIBRE	ÁREA LIBRE	201.99 m ²
			747.09 m ²

CONSTRUIDO			
BODEGA 1			
4	OFICINAS	CONSTRUIDO	213.53 m ²
5	BODEGA 1	CONSTRUIDO	3032.14 m ²
6	PAT. MANIOBRA 2	CONSTRUIDO	40.20 m ²
7	CTO. ELECTRICO	CONSTRUIDO	17.42 m ²
			3303.29 m ²

TOTAL M2: 7 4050.38 m²


SUPERFICIE DE BODEGA/ALMACEN
3,032.14 M2

SUPERFICIE DE OFICINAS
213.53 M2

SUPERFICIE DE ÁREA LIBRE
747.06 M2

SUPERFICIE TOTAL DE LA
CONSTRUCCIÓN
3,303.29 M2

SUPERFICIE DE TERRENO
4,050.38 M2

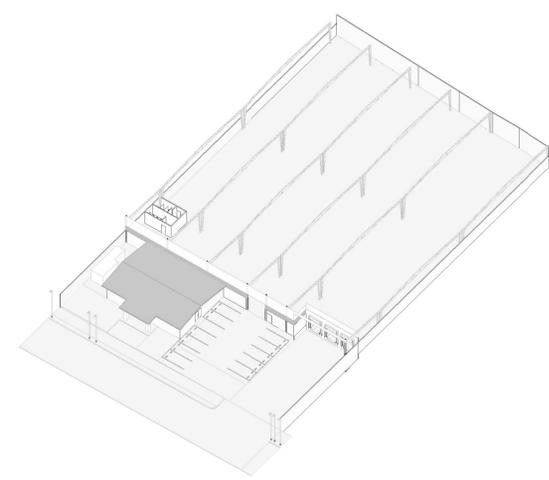

NOMBRE DEL PROPIETARIO:
**CORPORATIVO ALAMAN,
S.A. DE C.V.**

NOMBRE DEL PROYECTO:
RIO LERMA 24

UBICACIÓN:
AV. RIO LERMA No. 24, FRACCIONAMIENTO INDUSTRIAL,
SAN NICOLAS, TULANEPA, TLAQUEPA, OAXACA, MEX. C.P. 54030

PROYECTO ARQUITECTÓNICO:
**_NT
ARCHITECTS**

NOTAS:

- 1.- EL TAMAÑO ORIGINAL DEL PLANO ES DE 91.44 x 60.96 CM. LA ESCALA PUEDE VARIAR SEGUN EL TAMAÑO DE LA IMPRESION.
- 2.- LAS COTAS Y LOS NIVELES SE ENCUENTRAN EN METROS Y RISEN AL SÍMBOLO. A MENOS QUE SE INDIQUE LO CONTRARIO DEBERAN SER RECTIFICADOS EN SITIO POR PARTE DEL CONTRATISTA. CUALQUIER DISCREPANCIA EN EL PROYECTO DEBERA SER NOTIFICADO POR ESCRITO.
- 3.- ESTE DOCUMENTO SE COMPLEMENTA CON EL CATALOGO DE CONCEPTOS, DETALLES CONSTRUCTIVOS, ESPECIFICACIONES DEL PROYECTO Y LOS PROYECTOS DE LAS INGENIERIAS. CUALQUIER DUDA EN LA INTERPRETACION DEL PROYECTO DEBERA SE CONSULTAR.
- 4.- TODAS LAS DISEÑOS, IDEAS, E INFORMACION GENERAL INCLUIDO EN ESTE DOCUMENTO SON PROPIEDAD INTELLECTUAL. LAS SOLUCIONES REPRESENTADAS FUERON DESARROLLADOS PARA LA EJECUCION DEL PROYECTO ESPECIFICADO Y NO DEBERAN SER UTILIZADAS PARA UN FIN DISTINTO.
- 5.- LAS SOLUCIONES CONTENIDAS EN ESTE DOCUMENTO NO EXIME AL CONSTRUCTOR O CONTRATISTA DEL BUEN FUNCIONAMIENTO Y EJECUCION DE LOS TRABAJOS DEL PROYECTO.

SIMBOLOGIA:





EMITIDO PARA:		
No.	DESCRIPCIÓN	FECHA
2	2024/04/24	Revision 2
1	2024/04/15	Revision 1

Project Status
Fecha de impresión: Autor: Arq. Noé
Producido por: Arq. Noé
Escala: 1 : 200 Revisado por: Arq. Noé
Aprobado por: Approver

TITULO DE PLANO:
**PLANTA ARQUITECTÓNICA -
PLANTA BAJA**

El Tamaño Original del Plano es ARCH D (34"X36" - 60.96 x 91.44 cms).
En Tamaño ANSI B (11"X17" - 27.94 x 43.18 cms), la escala es la mitad.
En otros tamaños de papel la escala puede variar.

PLANO NÚMERO:
A1 10

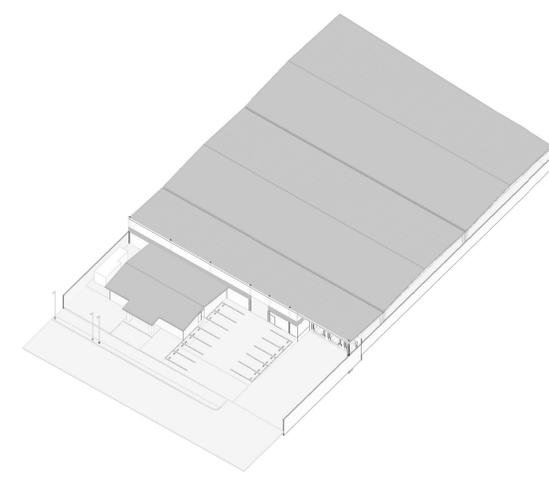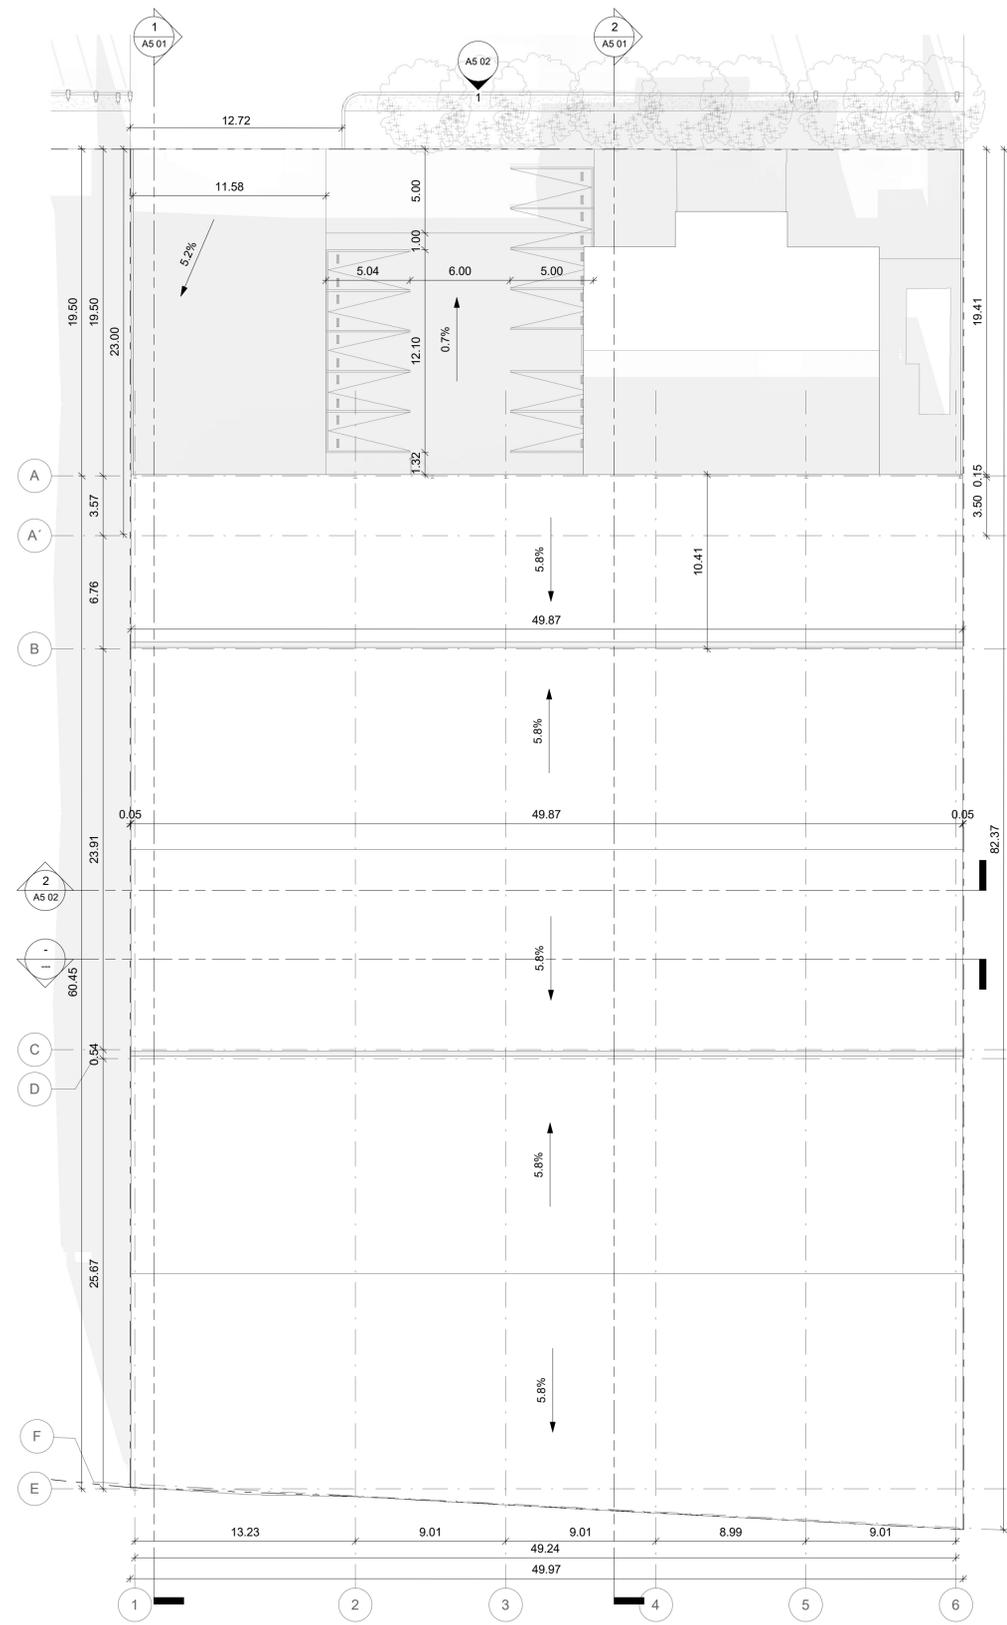

1 PLANTA ARQUITECTÓNICA - CONJUNTO
1 : 200



El Tamaño Original del Plano es ARCH D (24"X36" - 60.96 x 91.44 cms). En Tamaño ANSI B (11"X17" - 27.94 x 43.18 cms), la escala es la mitad. En otros tamaños de papel la escala puede variar.

NOMBRE DEL PROPIETARIO:
CORPORATIVO ALAMAN, S.A. DE C.V.

NOMBRE DEL PROYECTO:
RIO LERMA 24

UBICACIÓN:
AV. RIO LERMA No. 24, FRACCIONAMIENTO INDUSTRIAL, SAN NICOLAS, TULANEPA, TLALNEPANTLA DE BAZ, MEX., C.P. 54030

PROYECTO ARQUITECTÓNICO:
_NT ARCHITECTS

NOTAS:

- 1.- EL TAMAÑO ORIGINAL DEL PLANO ES DE 91.44 x 60.96 CM. LA ESCALA PUEDE VARIAR SEGUN EL TAMAÑO DE LA IMPRESION.
- 2.- LAS COTAS Y LOS NIVELES SE ENCUENTRAN EN METROS Y RISEN AL SIGLO. A MENOS QUE SE INDIQUE LO CONTRARIO, DEBERAN SER RECTIFICADOR EN SITIO POR PARTE DEL CONTRATISTA. CUALQUIER DISCREPANCIA EN EL PROYECTO DEBERA SER NOTIFICADO POR ESCRITO.
- 3.- ESTE DOCUMENTO SE COMPLEMENTA CON EL CATALOGO DE CONCEPTOS, DETALLES CONSTRUCTIVOS, ESPECIFICACIONES DEL PROYECTO Y LOS PROYECTOS DE LAS INGENIERIAS. CUALQUIER DUDA EN LA INTERPRETACION DEL PROYECTO DEBERA SE CONSULTADO.
- 4.- TODAS LAS DISEÑOS, IDEAS, E INFORMACION GENERAL INCLUIDO EN ESTE DOCUMENTO SON PROPIEDAD EXCLUSIVA. LAS SOLUCIONES REPRESENTADAS FUERON DESARROLLADOS PARA LA EJECUCION DEL PROYECTO ESPECIFICADO Y NO DEBERAN SER UTILIZADAS PARA UN FIN DISTINTO.
- 5.- LAS SOLUCIONES CONTENIDAS EN ESTE DOCUMENTO NO EXIME AL CONSTRUCTOR O CONTRATISTA DEL BUEN FUNCIONAMIENTO Y EJECUCION DE LOS TRABAJOS DEL PROYECTO.

SIMBOLOGIA:

PLANO DE UBICACION:

EMITIDO PARA:	DESCRIPCION	FECHA
No.		

Project Status

Fecha de impresión: Autor: Arq. Noé
Producido por: Arq. Noé
Escala: 1 : 200 Revisado por: Arq. Noé
Aprobado por: Approver

TITULO DE PLANO:
PLANTA ARQUITECTÓNICA - PLANTA DE CONJUNTO

El Tamaño Original del Plano es ARCH D (24"X36" - 60.96 x 91.44 cms). En Tamaño ANSI B (11"X17" - 27.94 x 43.18 cms), la escala es la mitad. En otros tamaños de papel la escala puede variar.

PLANO NÚMERO:
A1 11

NOMBRE DEL PROPIETARIO:
**CORPORATIVO ALAMAN,
S.A. DE C.V.**

NOMBRE DEL PROYECTO:
RIO LERMA 24

UBICACIÓN:
AV. RIO LERMA No. 24, FRACCIONAMIENTO INDUSTRIAL,
SAN NICOLAS, TULANEPA, TLAX. MEX., C.P. 54030

PROYECTO ARQUITECTÓNICO:
**NT
ARCHITECTS**

NOTAS:

- 1.- EL TAMAÑO ORIGINAL DEL PLANO ES DE 91.44 x 60.96 CM. LA ESCALA PUEDE VARIAR SEGUN EL TAMAÑO DE LA IMPRESION.
- 2.- LAS COTAS Y LOS NIVELES SE ENCUENTRAN EN METROS Y RISEN AL SIGUIO. A MENOS QUE SE INDIQUE LO CONTRARIO, DEBERAN SER RECTIFICADOS EN SITIO POR PARTE DEL CONTRATISTA. CUALQUIER DISCREPANCIA EN EL PROYECTO DEBERA SER NOTIFICADO POR ESCRITO.
- 3.- ESTE DOCUMENTO SE COMPLEMENTA CON EL CATALOGO DE CONCEPTOS, DETALLES CONSTRUCTIVOS, ESPECIFICACIONES DEL PROYECTO Y LOS PROYECTOS DE LAS INGENIERIAS. CUALQUIER DUDA EN LA INTERPRETACION DEL PROYECTO DEBERA SE CONSULTADO.
- 4.- TODAS LAS DISEÑOS, IDEAS, E INFORMACION GENERAL INCLUIDO EN ESTE DOCUMENTO SON PROPIEDAD EXCLUSIVA. LAS SOLUCIONES REPRESENTADAS FUERON DESARROLLADAS PARA LA EJECUCION DEL PROYECTO ESPECIFICADO Y NO DEBERAN SER UTILIZADAS PARA UN FIN DISTINTO.
- 5.- LAS SOLUCIONES CONTENIDAS EN ESTE DOCUMENTO NO EXIME AL CONSTRUCTOR O CONTRATISTA DEL BUEN FUNCIONAMIENTO Y EJECUCION DE LOS TRABAJOS DEL PROYECTO.

SIMBOLOGIA:

PLANO DE UBICACION:




EMITIDO PARA:	DESCRIPCION	FECHA
No.		
1	2024/04/15	Revisión 1

Project Status
Fecha de impresión: Autor: Arq. Noé
Producido por: Arq. Noé
Escala: 1 : 150 Revisado por: Arq. Noé
Aprobado por: Approver

TITULO DE PLANO:
SECCIONES GENERALES - 01


El Tamaño Original del Plano es ARCH D (24"X36" - 60.96 x 91.44 cms).
En Tamaño ANSI B (17"X17" - 27.94 x 43.18 cms), la escala es la mitad.
En otros tamaños de papel la escala puede variar.

PLANO NÚMERO:
A5 01

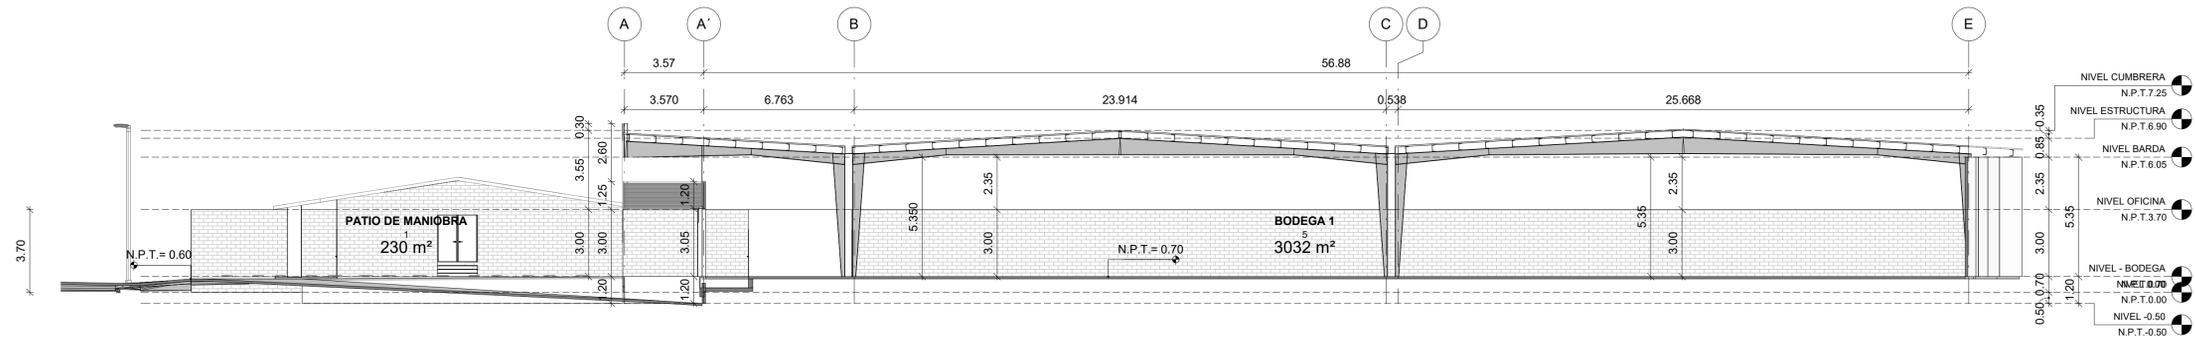

1 Section 1

1 : 150
0.50m 1.00m 2.50m 5.00m 7.50m

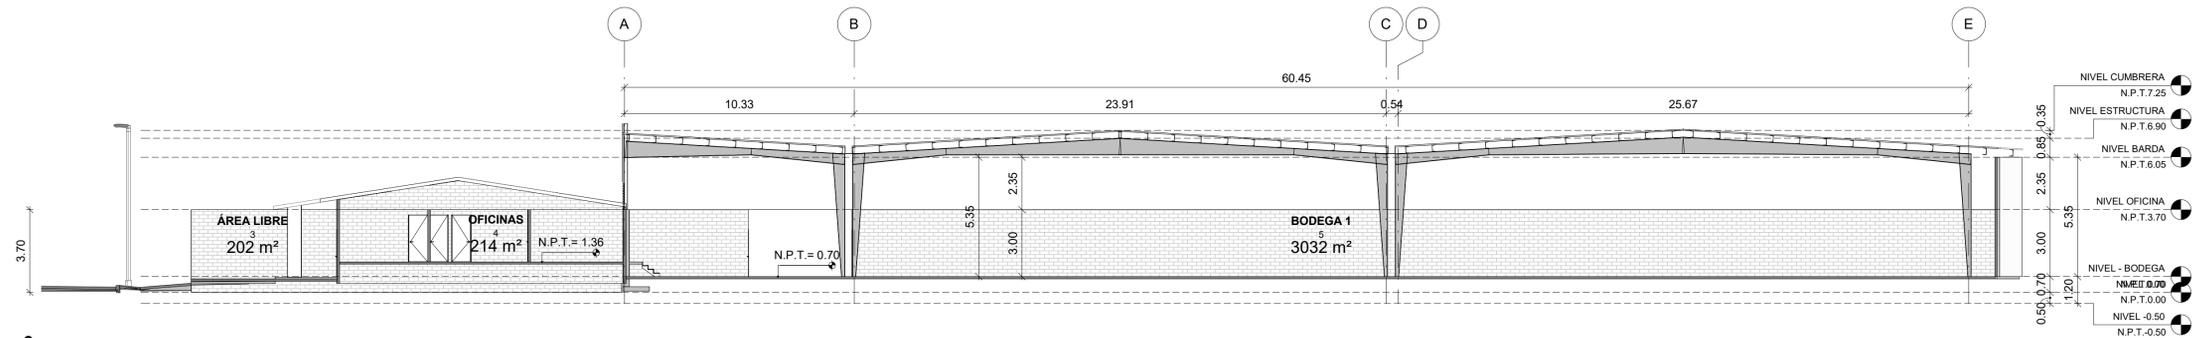

2 Section 2

1 : 150
0.0025m 0.010m 0.025m 0.050m 0.075m

NOMBRE DEL PROPIETARIO:
**CORPORATIVO ALAMAN,
S.A. DE C.V.**

NOMBRE DEL PROYECTO:
RIO LERMA 24

UBICACIÓN:
AV. RIO LERMA No. 24, FRACCIONAMIENTO INDUSTRIAL,
SAN NICOLAS, TLALNEPANTLA DE BAZ, MEX., C.P. 54030

PROYECTO ARQUITECTÓNICO:

**NT
ARCHITECTS**

NOTAS:

- 1.- EL TAMAÑO ORIGINAL DEL PLANO ES DE 91.44 x 60.96 CM. LA ESCALA PUEDE VARIAR SEGUN EL TAMAÑO DE LA IMPRESION.
- 2.- LAS COTAS Y LOS NIVELES SE ENCUENTRAN EN METROS Y RISEN AL SIGUIO. A MENOS QUE SE INDIQUE LO CONTRARIO, DEBERAN SER RECTIFICADOS EN SITIO POR PARTE DEL CONTRATISTA. CUALQUIER DISCREPANCIA EN EL PROYECTO DEBERA SER NOTIFICADO POR ESCRITO.
- 3.- ESTE DOCUMENTO SE COMPLEMENTA CON EL CATALOGO DE CONCEPTOS, DETALLES CONSTRUCTIVOS, ESPECIFICACIONES DEL PROYECTO Y LOS PROYECTOS DE LAS INGENIERIAS. CUALQUIER DUDA EN LA INTERPRETACION DEL PROYECTO DEBERA SE CONSULTADO.
- 4.- TODAS LAS DISEÑOS, IDEAS, E INFORMACION GENERAL INCLUIDO EN ESTE DOCUMENTO SON PROPIEDAD EXCLUSIVA. LAS SOLUCIONES REPRESENTADAS FUERON DESARROLLADOS PARA LA EJECUCION DEL PROYECTO ESPECIFICADO Y NO DEBERAN SER UTILIZADAS PARA UN FIN DISTINTO.
- 5.- LAS SOLUCIONES CONTENIDAS EN ESTE DOCUMENTO NO EXIME AL CONSTRUCTOR O CONTRATISTA DEL BUEN FUNCIONAMIENTO Y EJECUCION DE LOS TRABAJOS DEL PROYECTO.

SIMBOLOGIA:

PLANO DE UBICACION:




EMITIDO PARA:	DESCRIPCION	FECHA
No.		
1	2024/04/15	Revision 1

Project Status
Fecha de impresión: Autor: Arq. Noé
Escala: 1 : 100
Revisado por: Arq. Noé
Aprobado por: Approver


TITULO DE PLANO:
SECCIONES GENERALES - 02

El Tamaño Original del Plano es ARCH D (24"X36" - 60.96 x 91.44 cms).
En Tamaño ANSI B (17"X17" - 27.94 x 43.18 cms). la escala es la mitad.
En otros tamaños de papel la escala puede variar.

PLANO NÚMERO:
A5 02

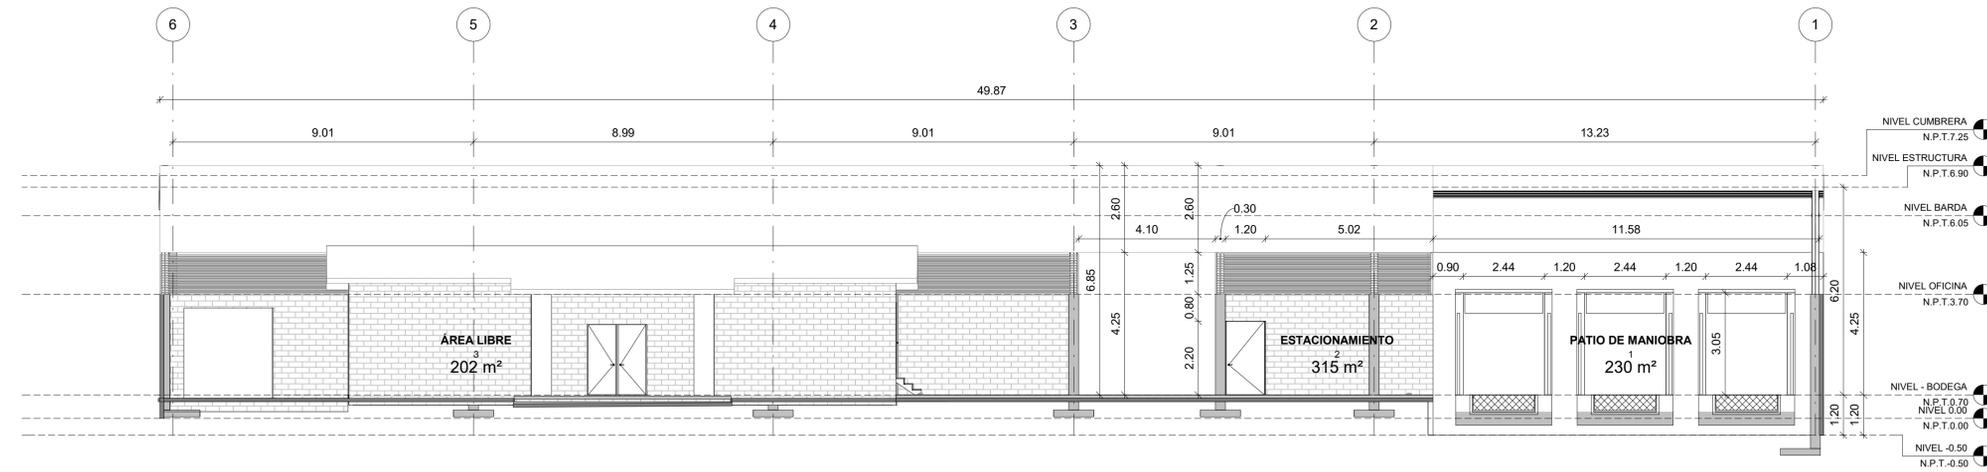

1 Elevation 1
1 : 100
0.0025m 0.010m 0.050m
0.005m 0.025m 0.075m

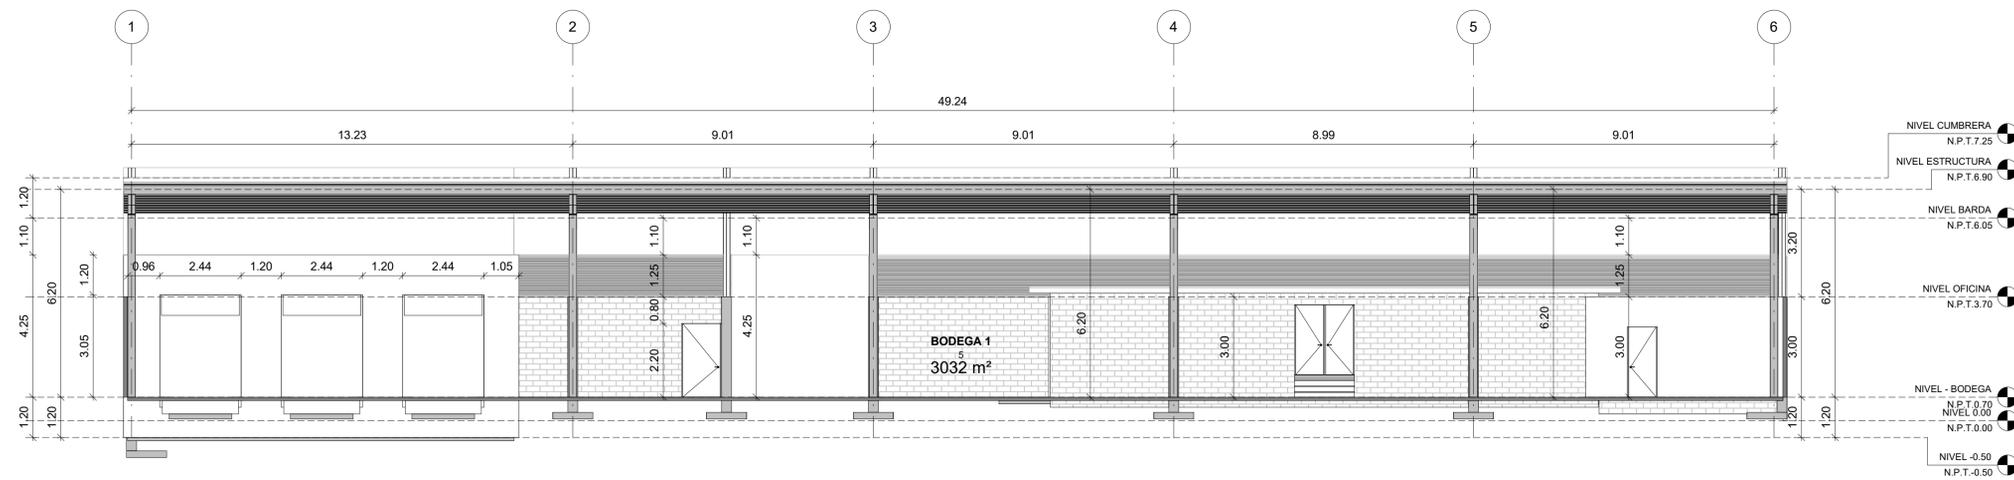

2 Section 4
1 : 100
0.0025m 0.010m 0.050m
0.005m 0.025m 0.075m