


PLANTA BAJA

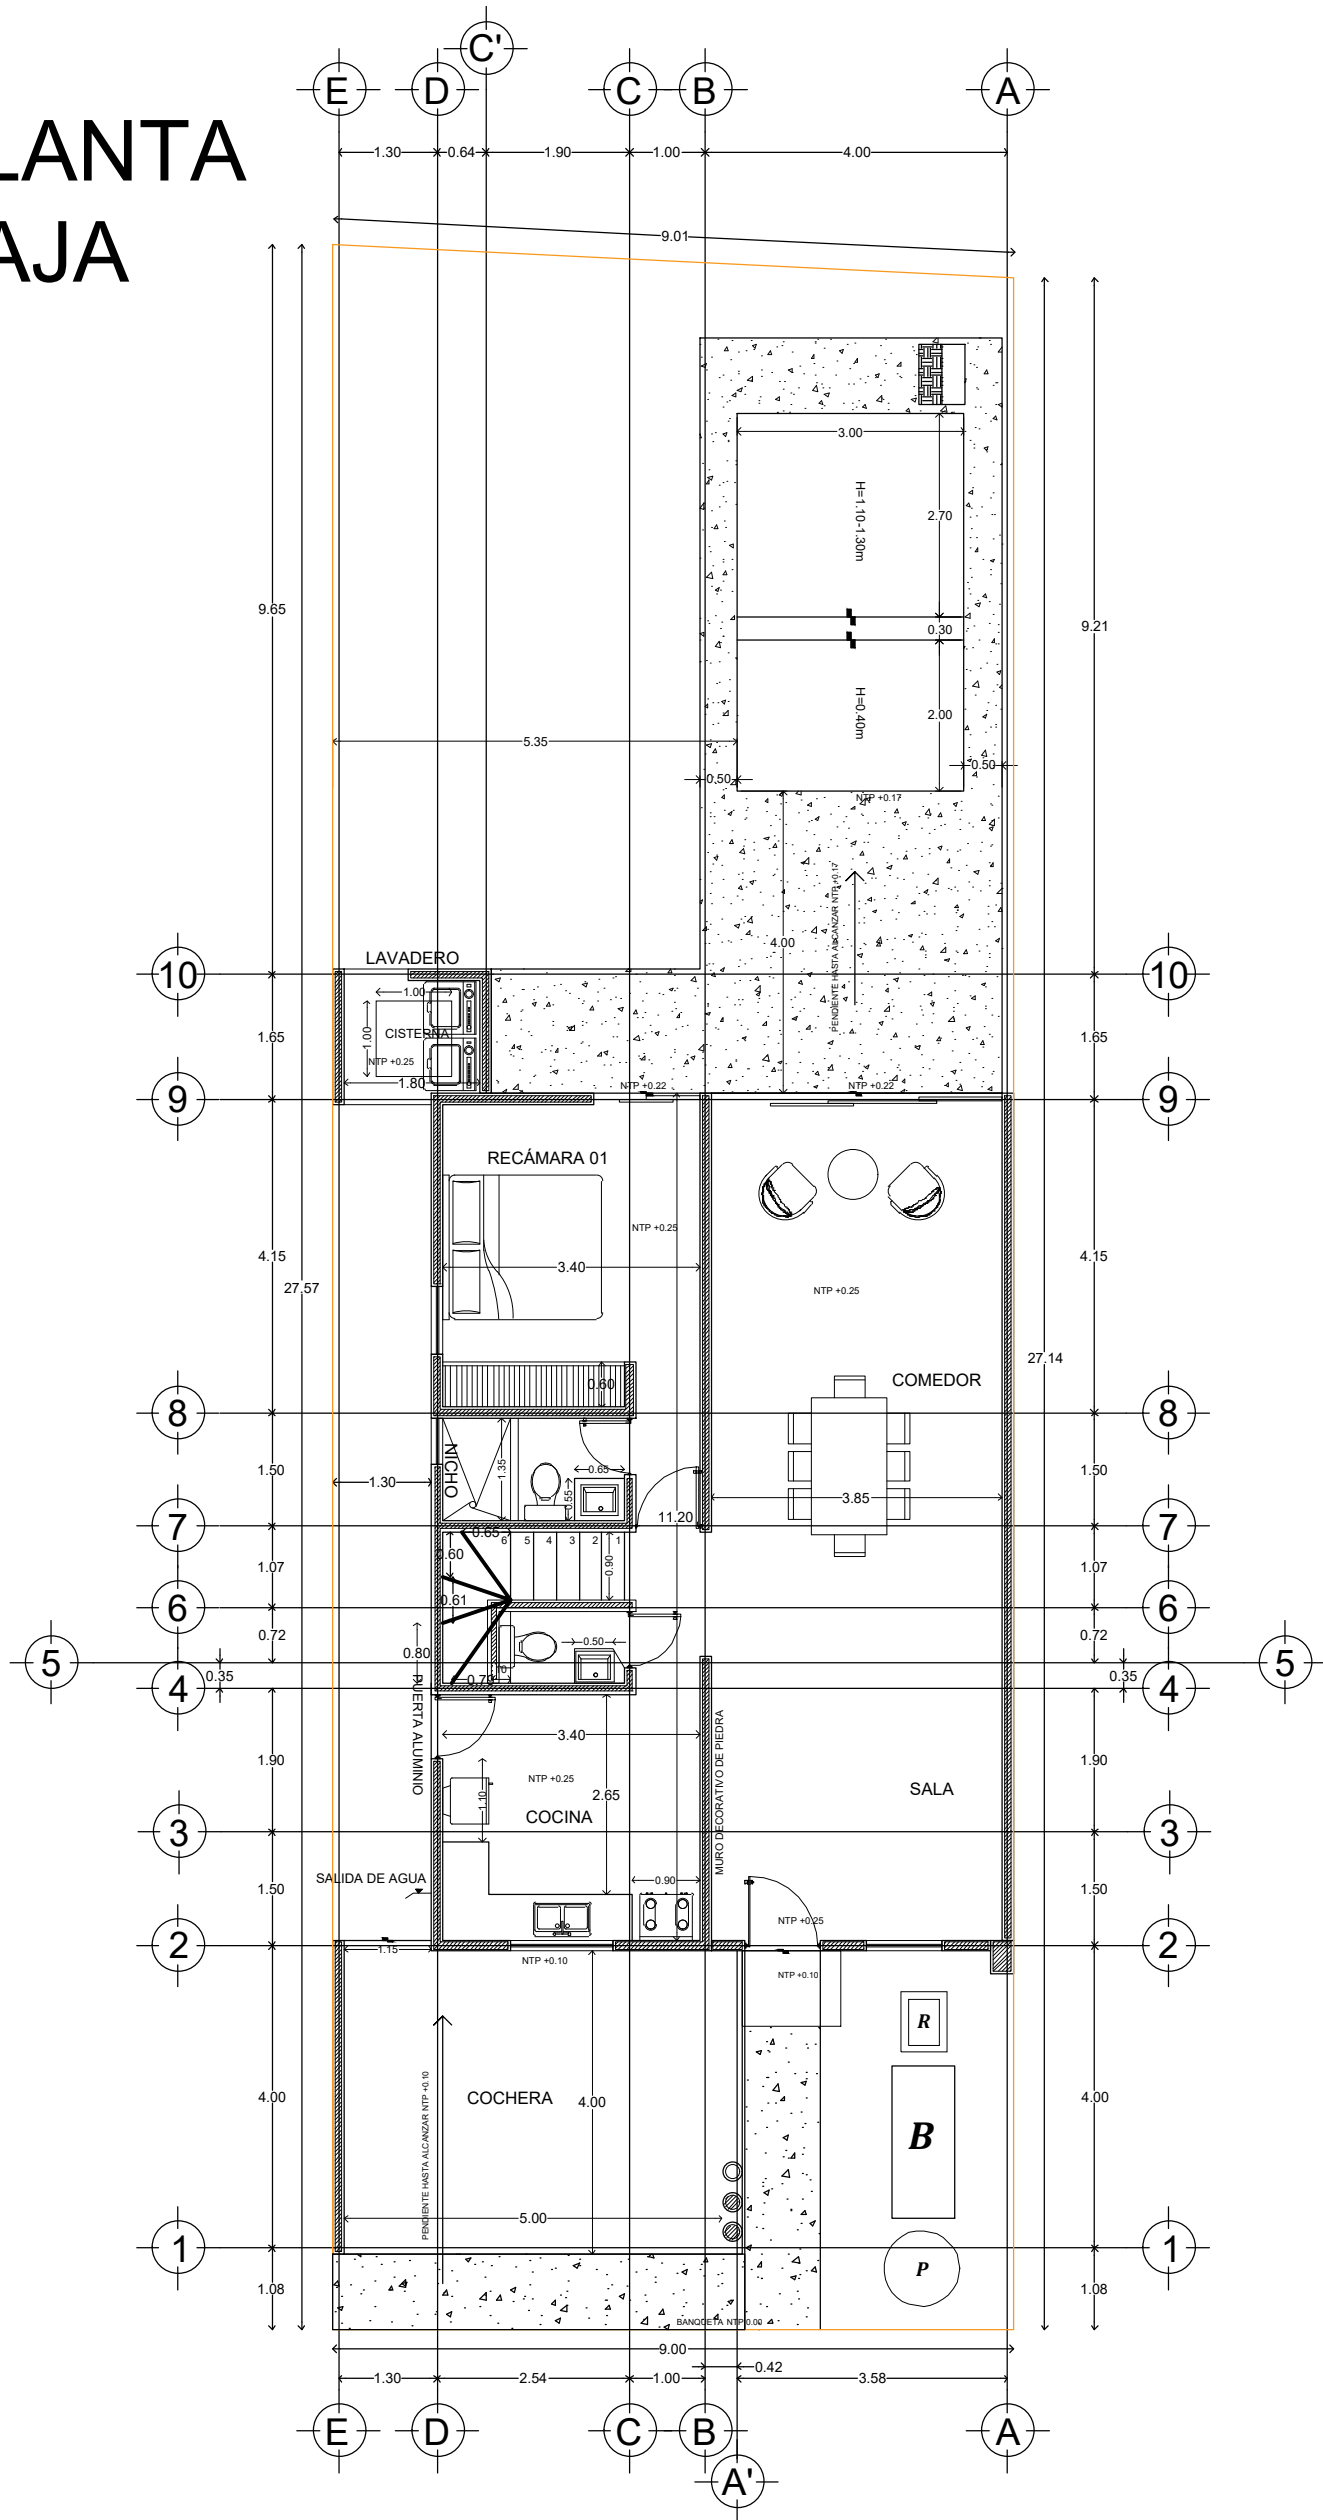

Calle 13-B # 36 x 60 y 12 Col. Felipe Carrillo Puerto Chuburna
Tel: (9) 81 63 84 Correo: oficinasconstrucciones@hotmail.com

PLANO
ARQUITECTÓNICO

ESCALA 1/100 ACOTACION METROS FECHA JUNIO/2022


DATOS GENERALES

PROYECTO: CAPRI RESIDENCIAL
DESARROLLADOR: CONSTRUCTORA ESCUADRON S.A. DE C.V.
DIRECCION: LOTE 02
MODELO: MODELO 186 TIPO A


AREA

PLANTA BAJA	87.33 m2
PLANTA ALTA	75.28 m2
COCHERA	20.87 m2
LAVADERO	3.20 m2
TOTAL	186.68 m2

FACHADA

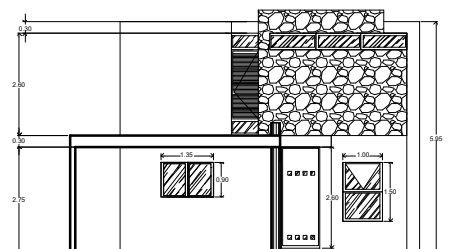

PLANTA ALTA

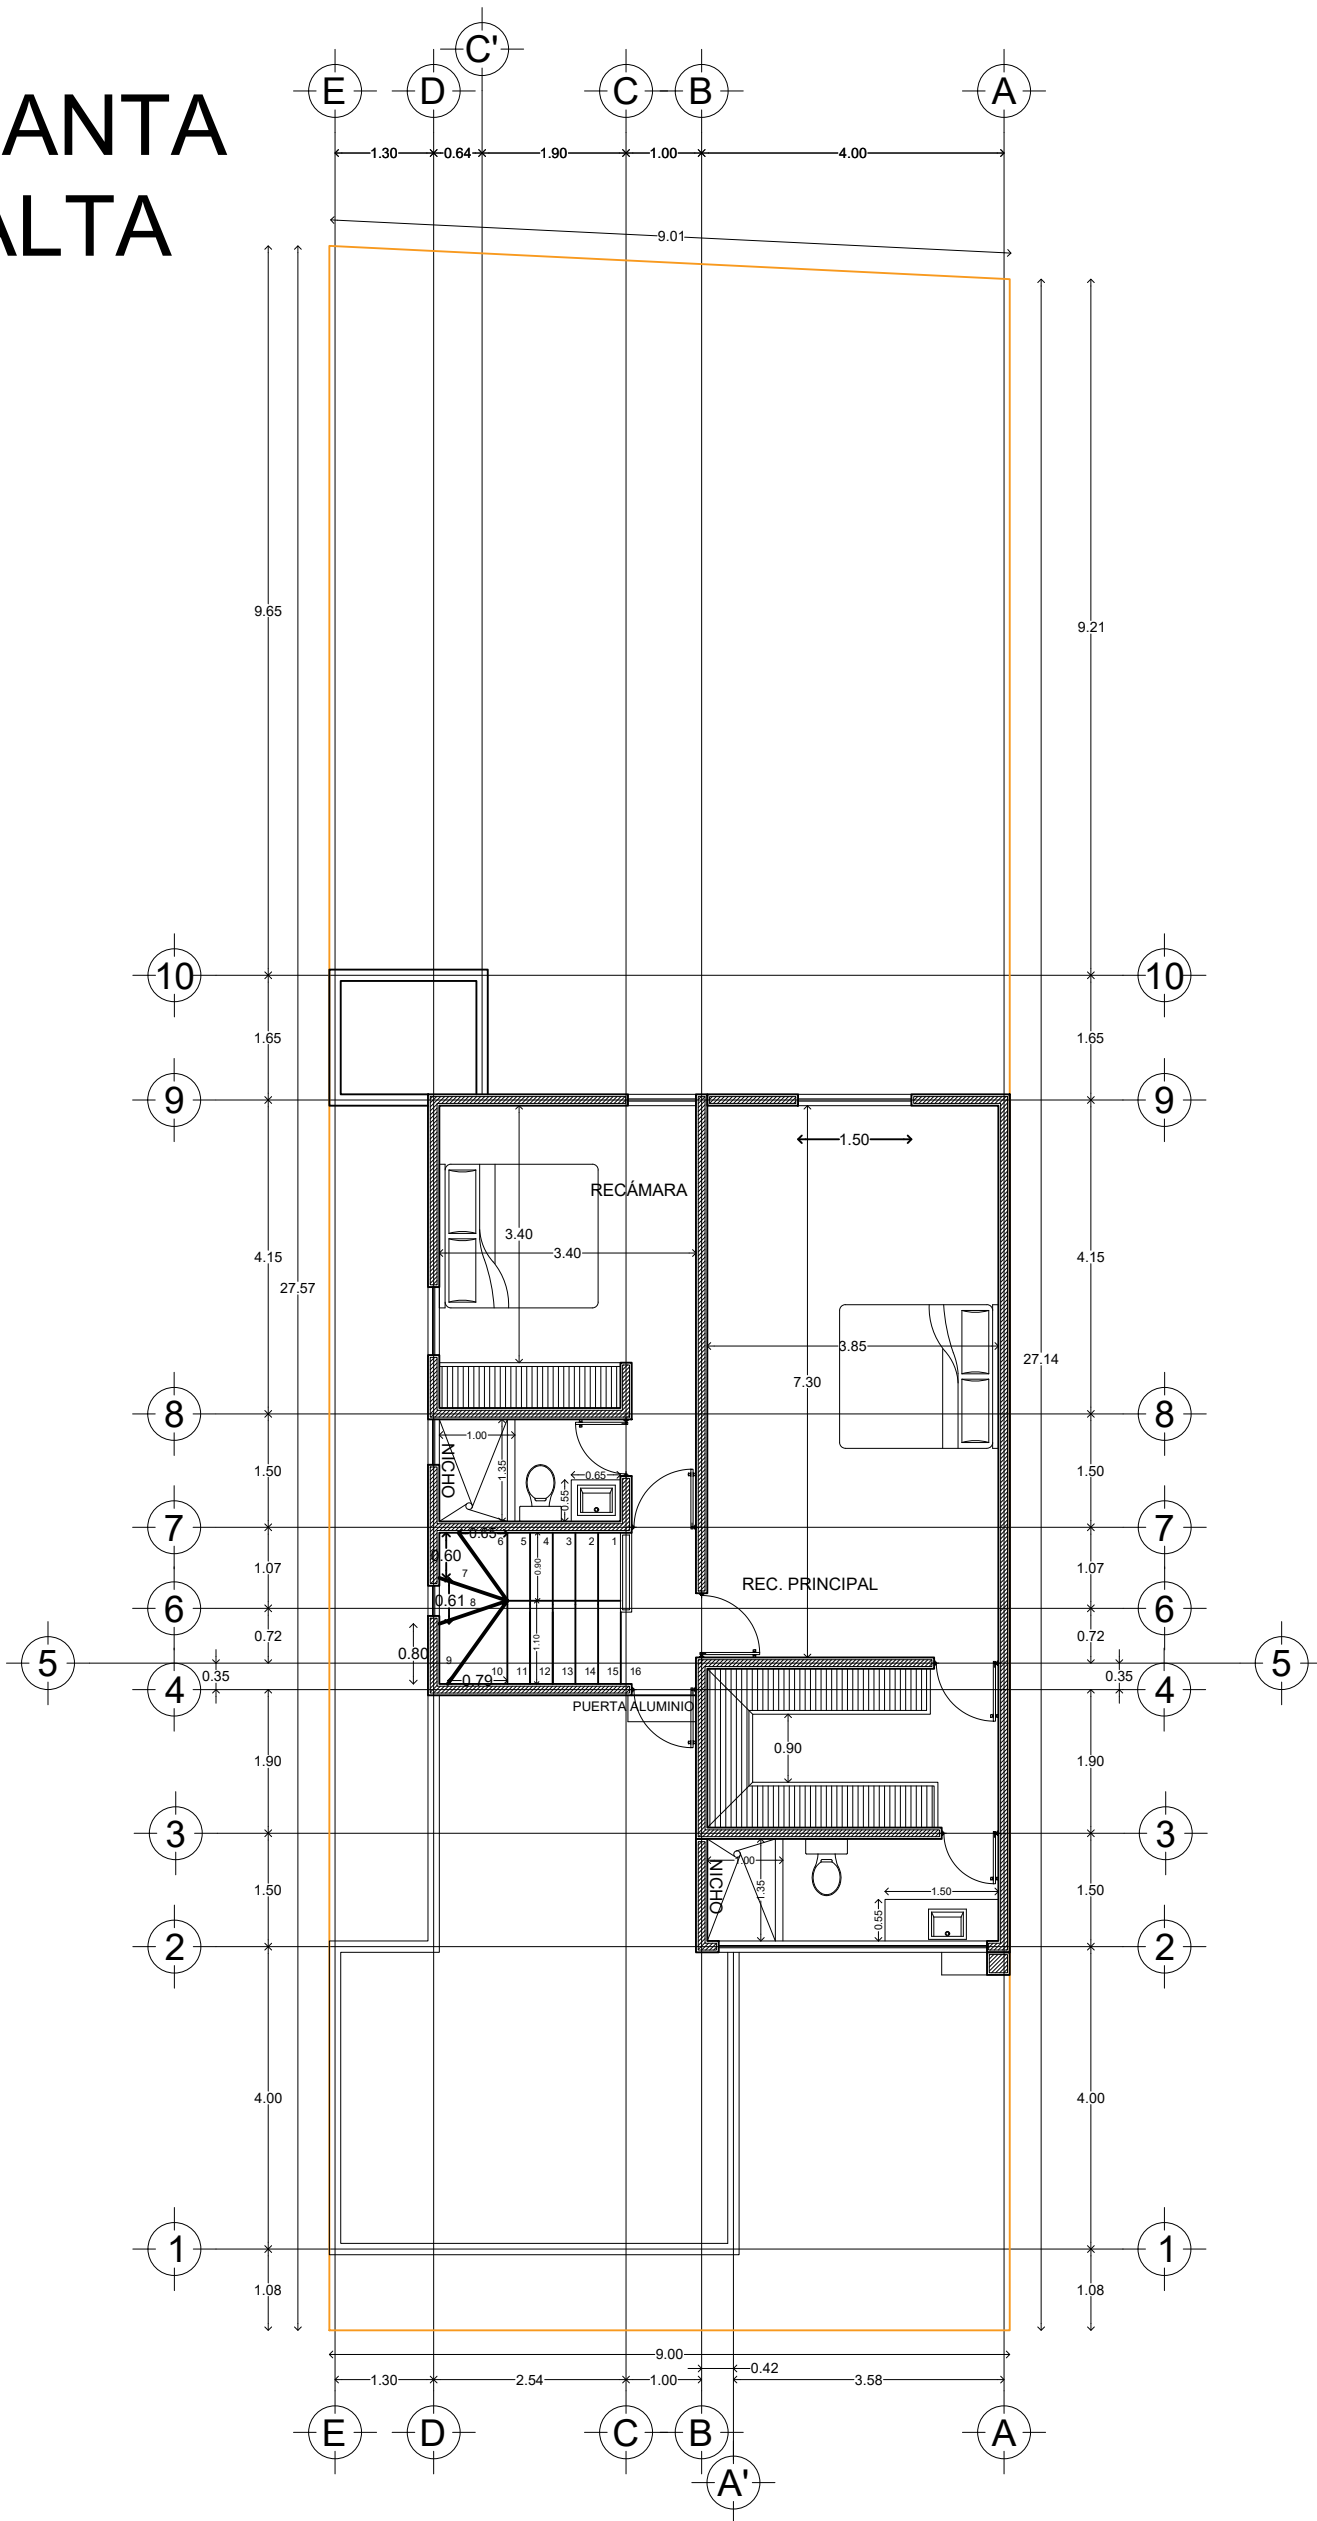


DATOS GENERALES

PROYECTO
 CAPRI RESIDENCIAL
DESARROLLADOR
 CONSTRUCTORA ESCUADRON S.A. DE C.V.
DIRECCION
 LOTE 02
MODELO
 MODELO 186 TIPO A

AREA

PLANTA BAJA	87.33 m2
PLANTA ALTA	75.28 m2
COCHERA	20.87 m2
LAVADERO	3.20 m2
TOTAL	186.68 m2


FACHADA

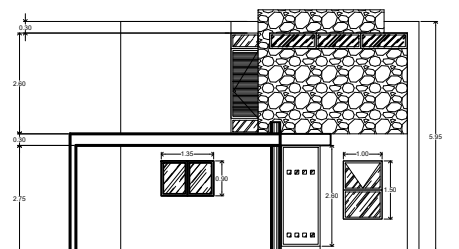


Calle 13-B # 36 x 60 y 12 Col. Felipe Carrillo Puerto Chuburna
 Tel: (9) 81 63 84 Correo: oficinasconstrucciones@hotmail.com

PLANO
 ARQUITECTÓNICO

ESCALA 1/100	ACOTACION METROS	FECHA JUNIO/2022
-----------------	---------------------	---------------------

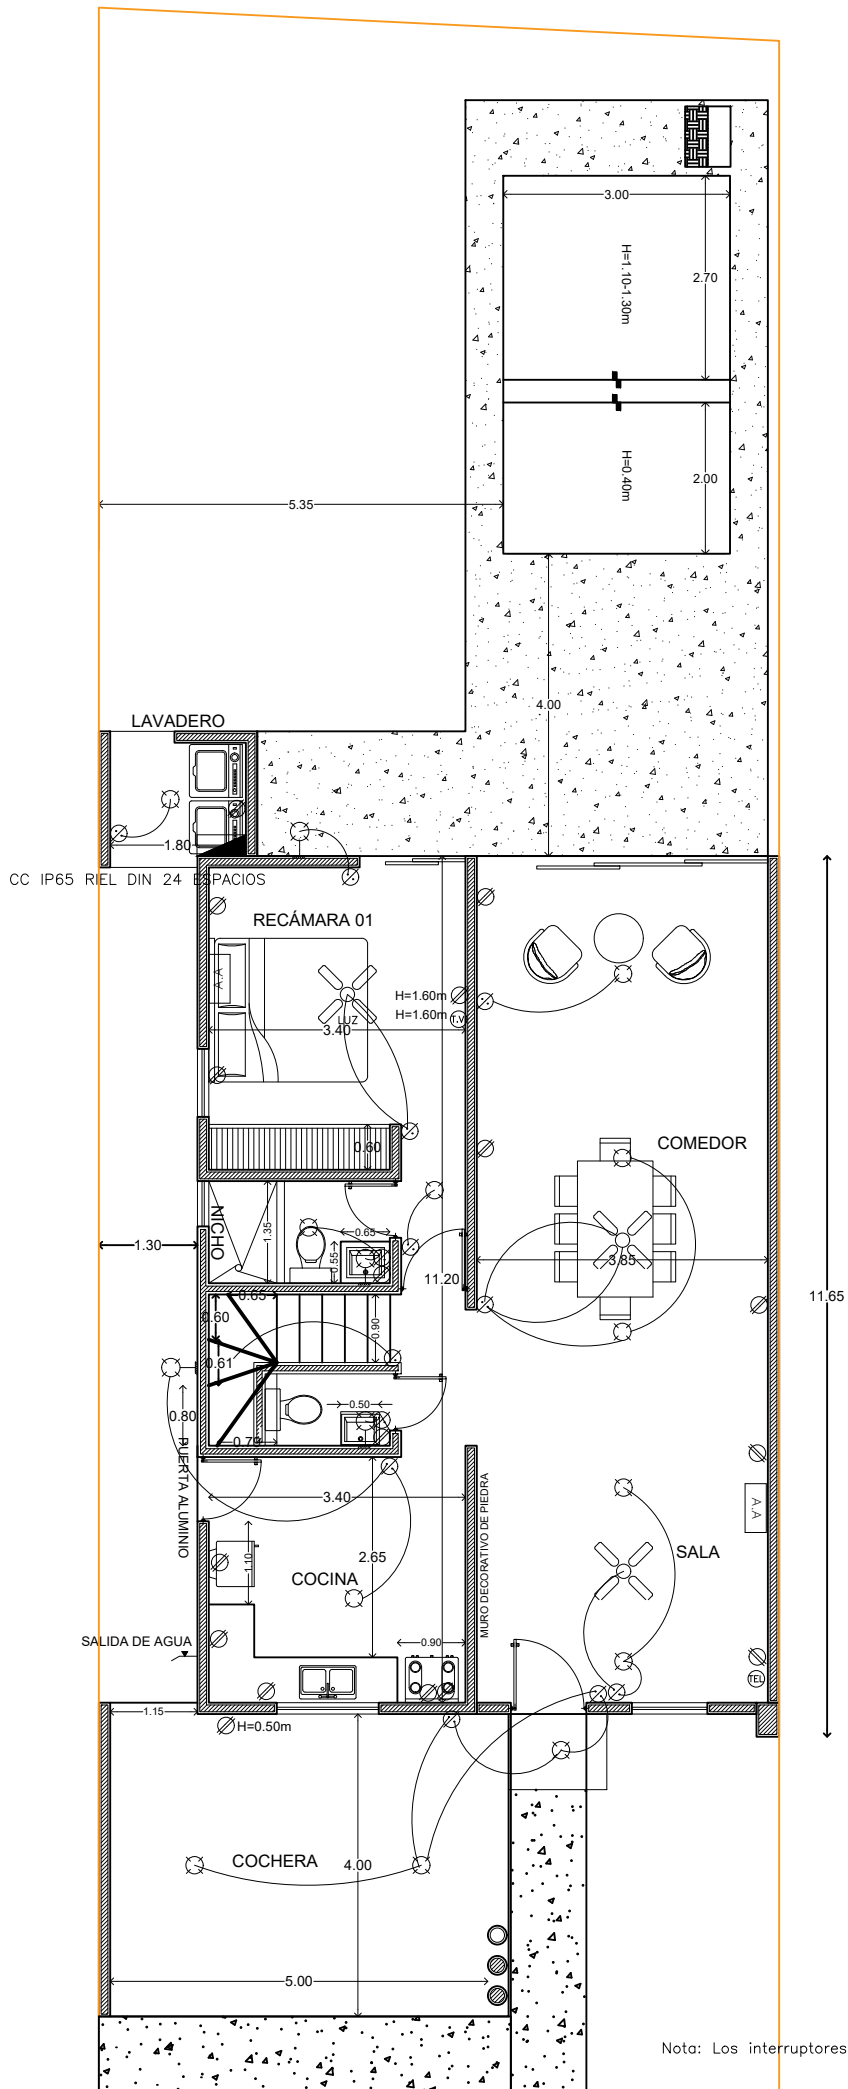

Nota: Los interruptores de los AA se van a reubicar al CC general

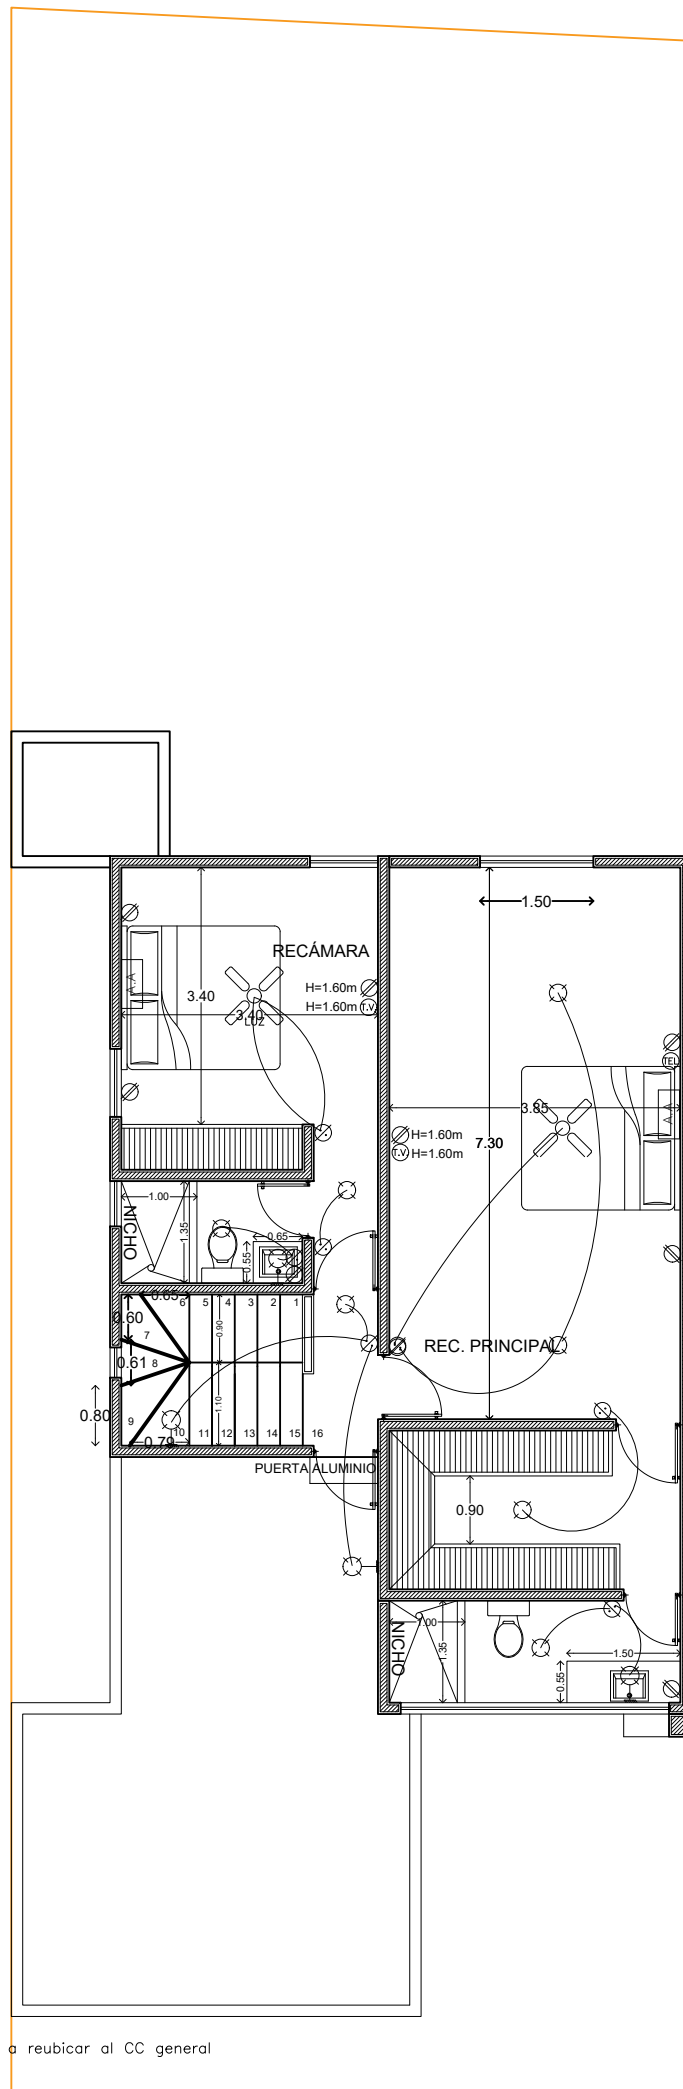

PLANTA BAJA

PLANTA ALTA



Calle 13-B # 36 x 60 y 12 Col. Felipe Carrillo Puerto Chuburna
Tel: (9) 81 63 84 Correo: oficinasconstrucciones@hotmail.com

PLANO
ARQUITECTÓNICO

ESCALA 1/100 ACOTACION METROS FECHA JUNIO/2022


DATOS GENERALES

PROYECTO: CAPRI RESIDENCIAL
DESARROLLADOR: CONSTRUCTORA ESCUADRON S.A. DE C.V.
DIRECCION: LOTE 02
MODELO: MODELO 186 TIPO A


AREA

PLANTA BAJA	87.33 m2
PLANTA ALTA	75.28 m2
COCHERA	20.87 m2
LAVADERO	3.20 m2
TOTAL	186.68 m2

FACHADA

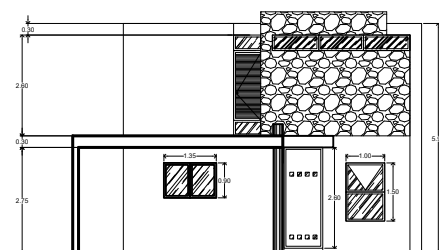


PLANTA BAJA

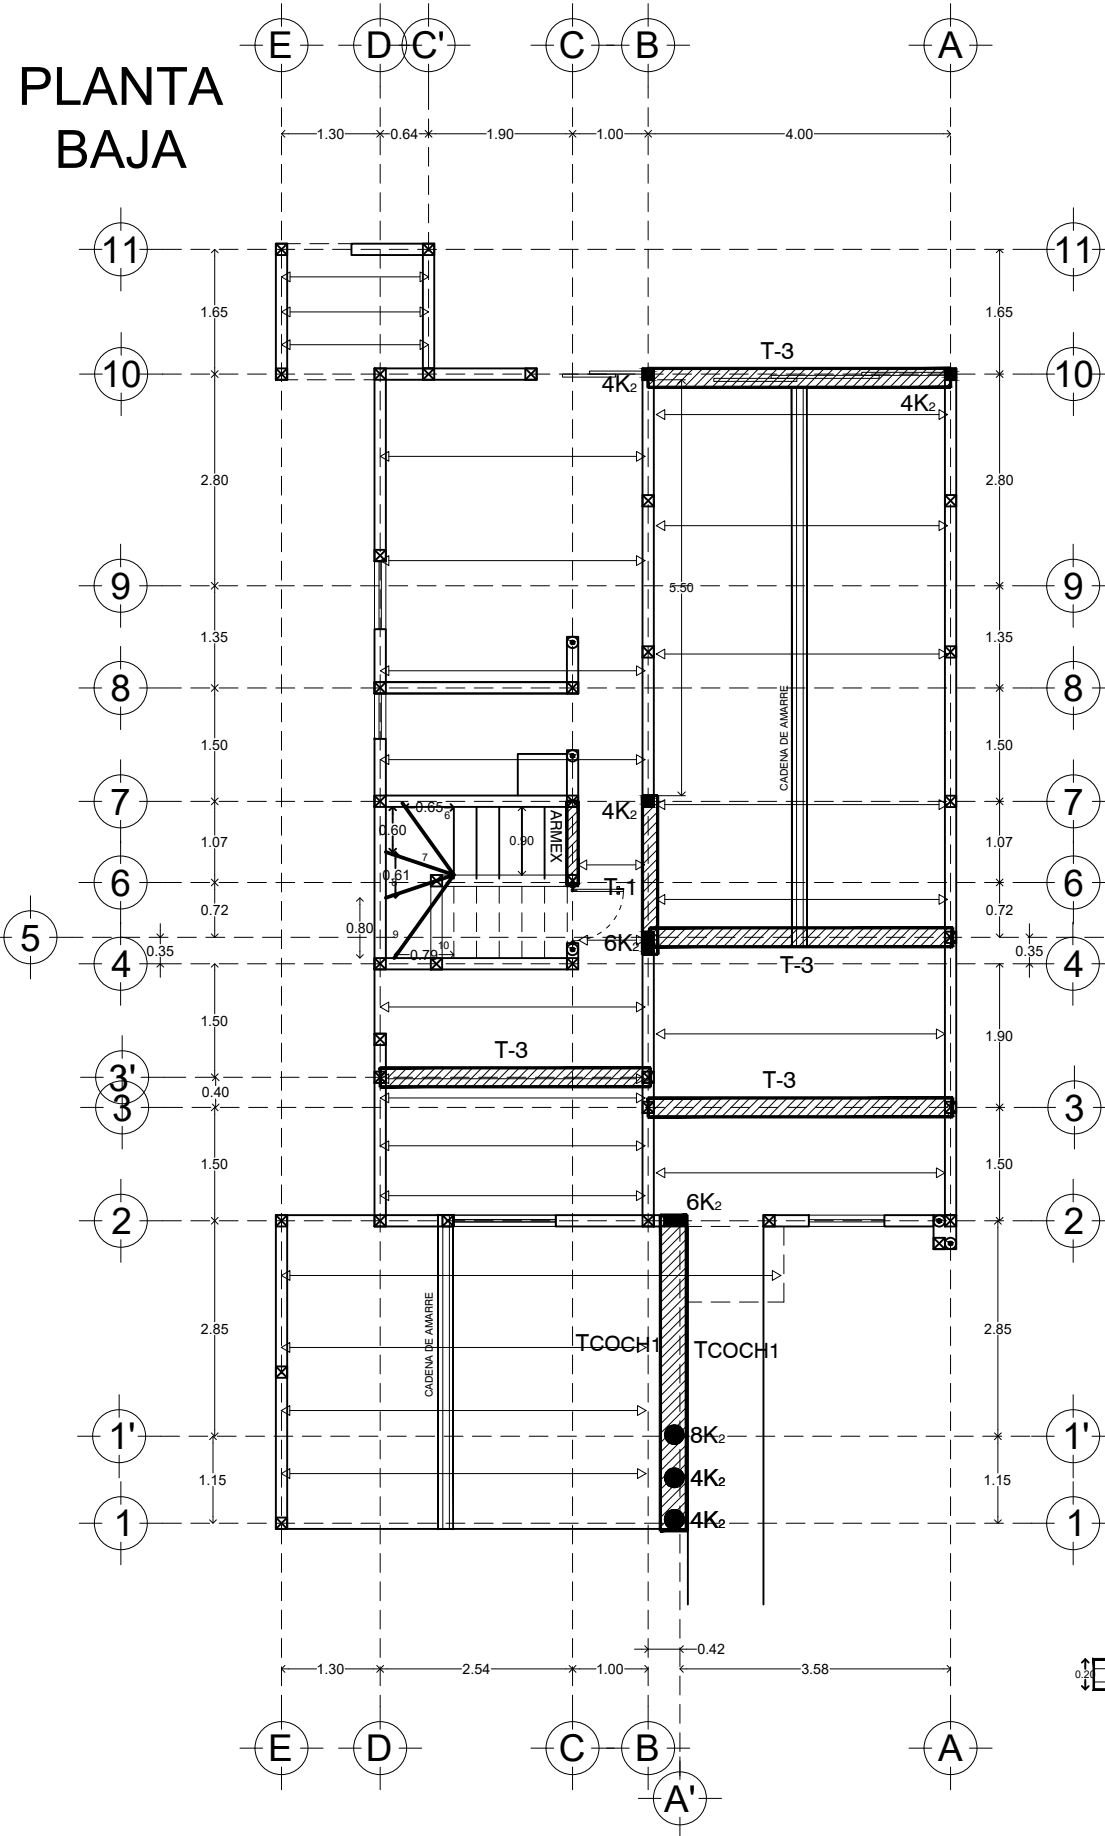


CASTILLOS MODELO 186M ε Ø1/4" @15cm

6K2
Castillo Armado
15X30

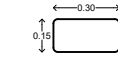

4K2
Castillo Armado
15X15

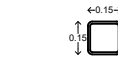

4K2
Castillo Armado
Ø25cm




8K2
Castillo Armado
Ø25cm




0.15
0.15
Armex

CADENA DE ENRASE

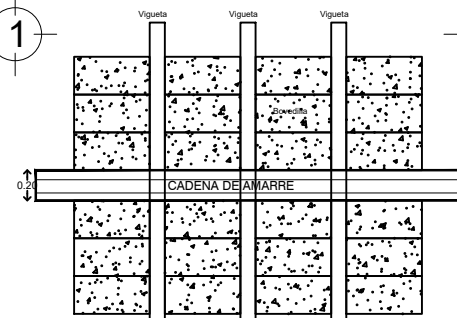

CADENA DE AMARRE
20cm de Ancho y 2 Ø 1/2"

PLANTA ALTA

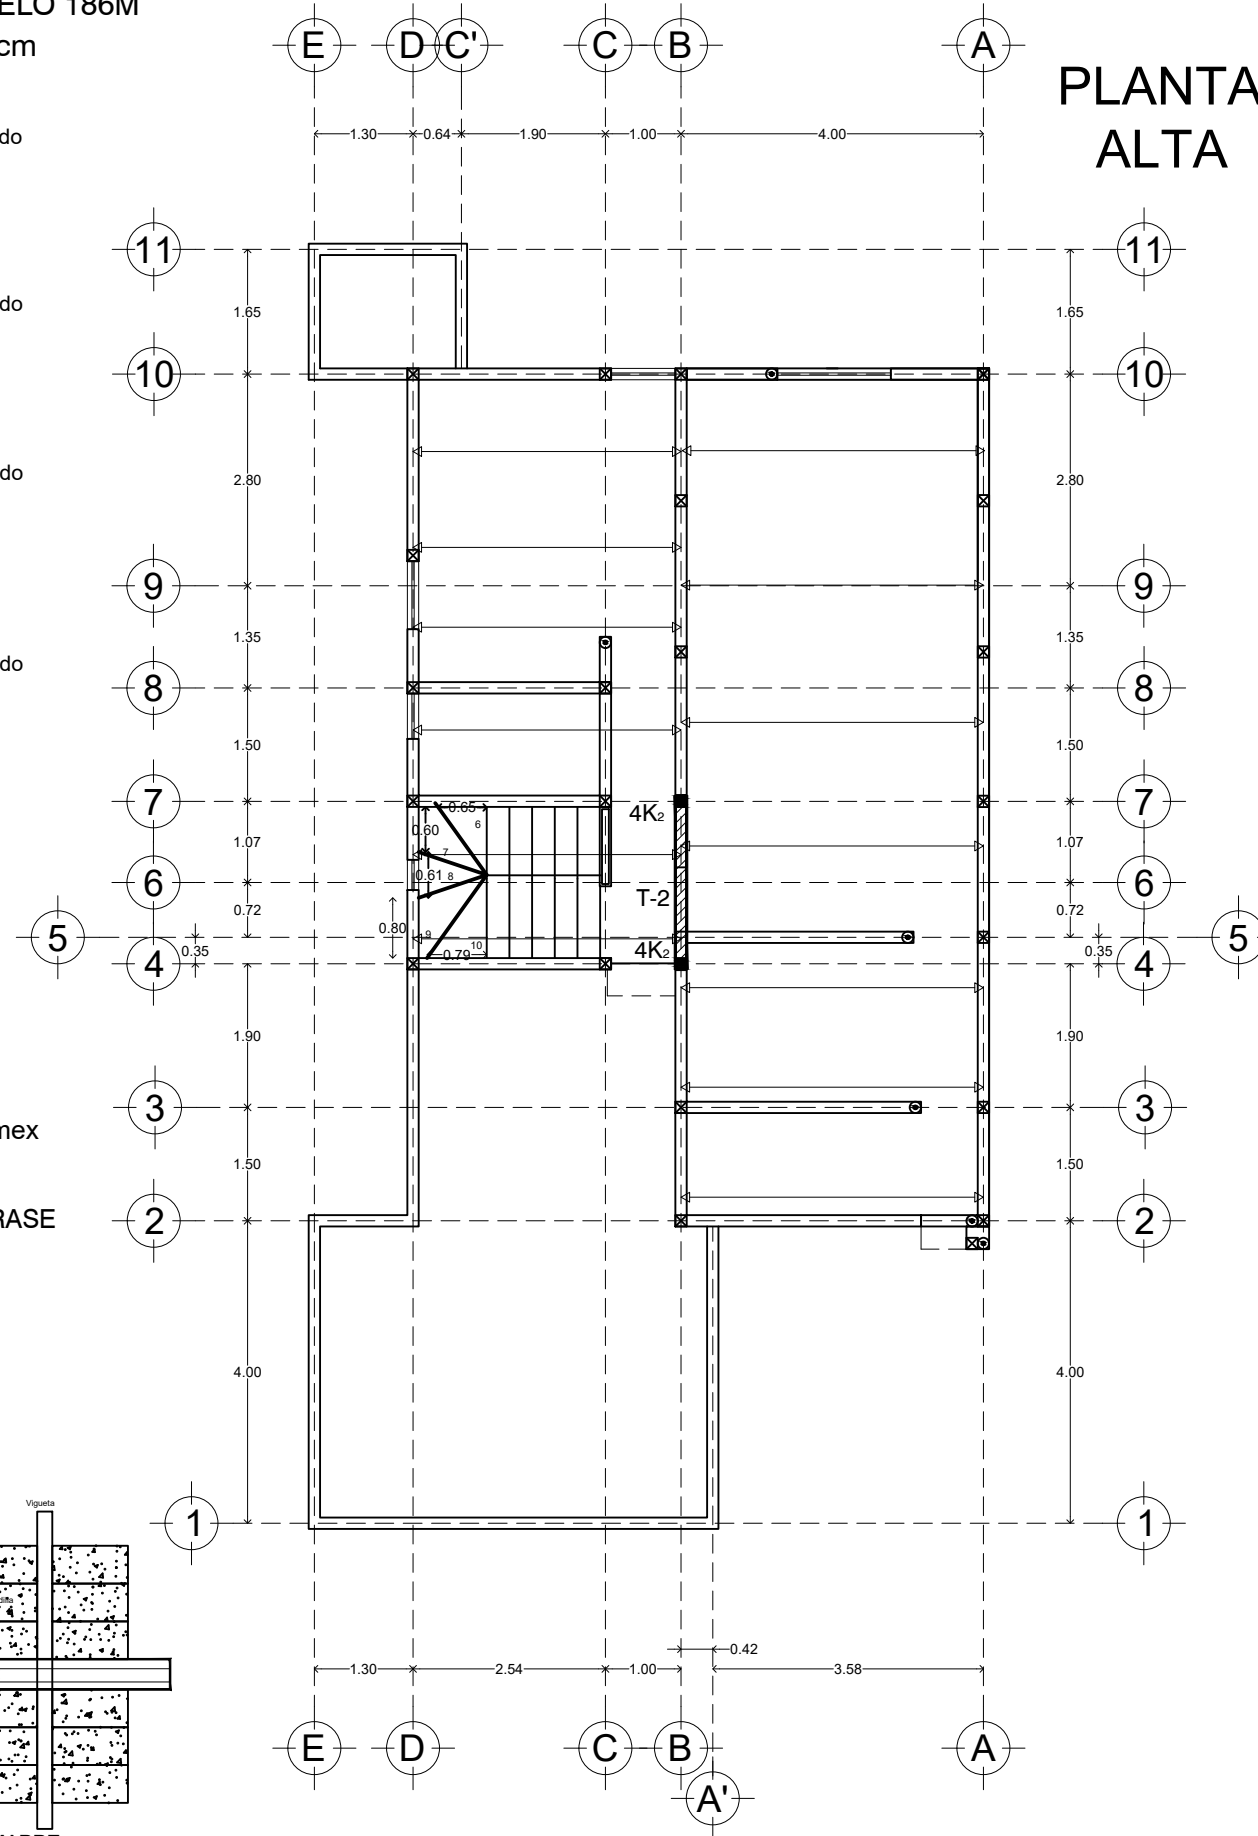

CONSTRUCTORA
CALLE 13-B # 36 x 60 y 12 Col. Felipe Carrillo Puerto Chuburna
Tel: (9) 81 63 84 Correo: oficinarnconstrucciones@hotmail.com

PLANO

ESTRUCTURAL

ESCALA 1/100 ACOTACION METROS FECHA JUNIO/2022







DATOS GENERALES

PROYECTO CAPRI RESIDENCIAL

DIRECCION MODELO 186M TIPO A

PLANO ESTRUCTURAL

DETALLE TRABES

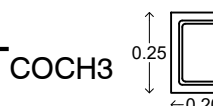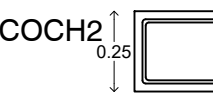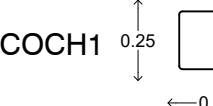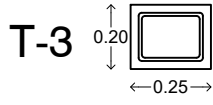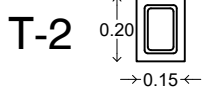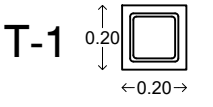



CONSTRUCTORA **RECLIPERON**
 Calle 13-B # 36 x 60 y 12 Col. Felipe Carrillo Puerto Chuburna
 Tel: (9) 81 63 84 Correo: oficinarconstrucciones@hotmail.com


PLANO

REGISTROS		
ESCALA	ACOTACION	FECHA
1/100	METROS	JUNIO/2022


DATOS GENERALES

PROYECTO: CAPRI RESIDENCIAL


DIRECCION: MODELO 186M TIPO A

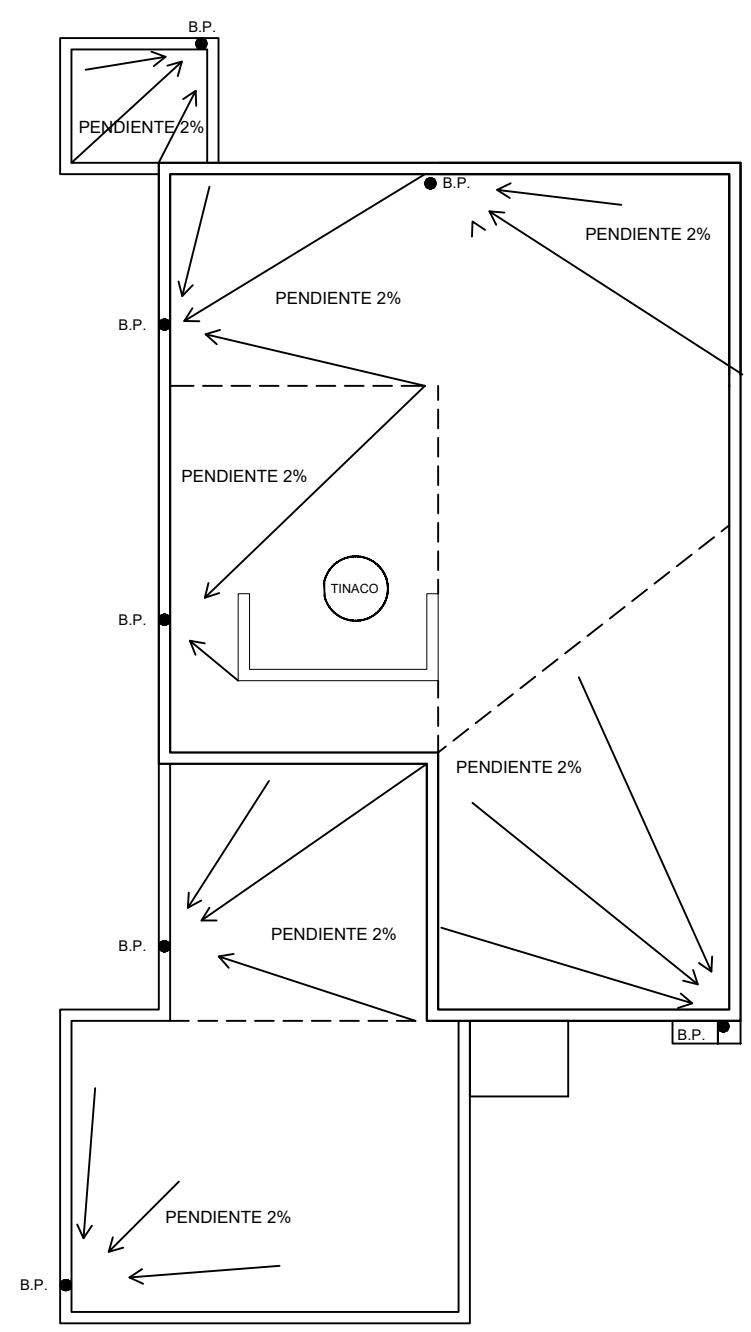


PLANTA DE CONJUNTO

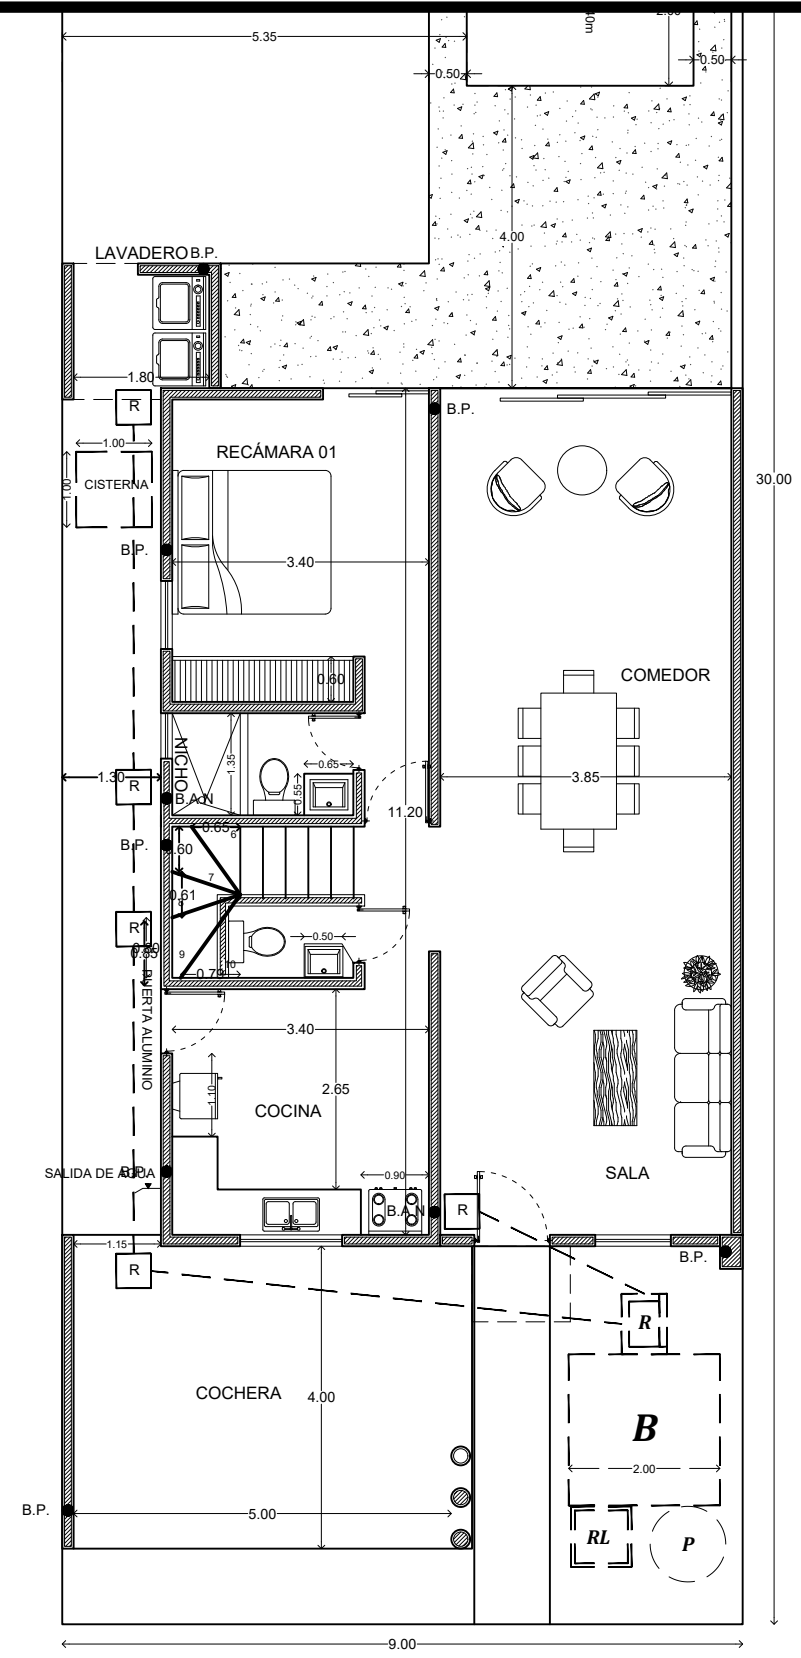


PLANTA BAJA

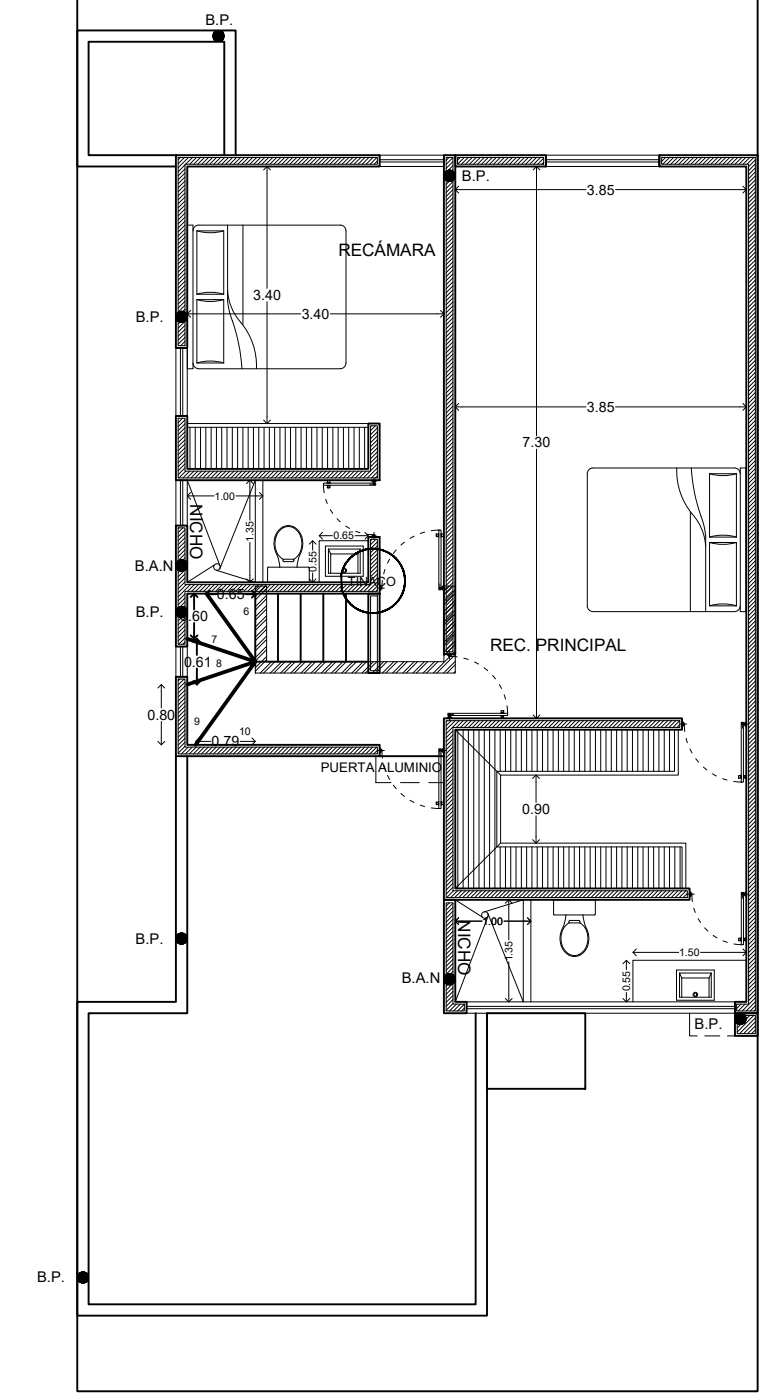


PLANTA ALTA

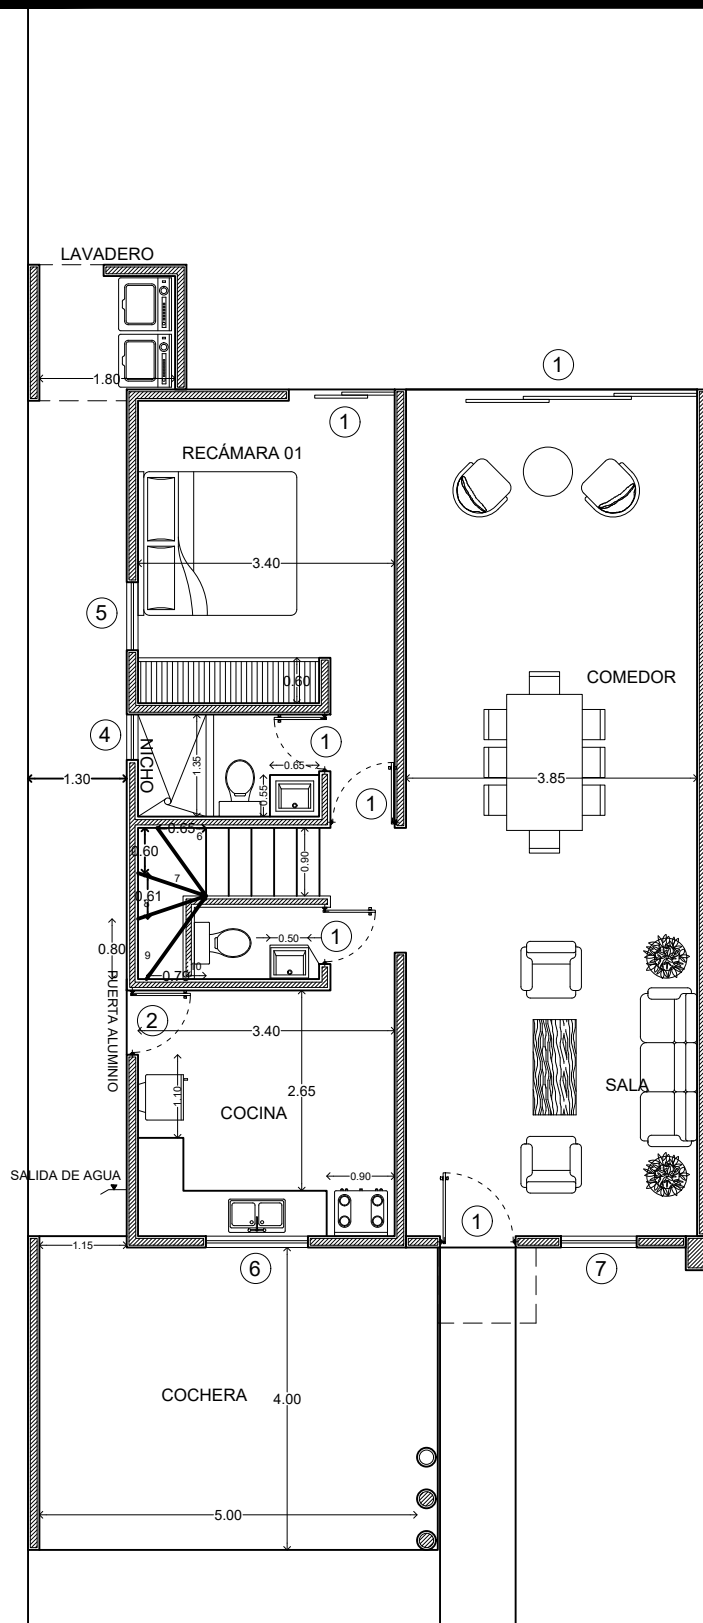

PLANTA BAJA

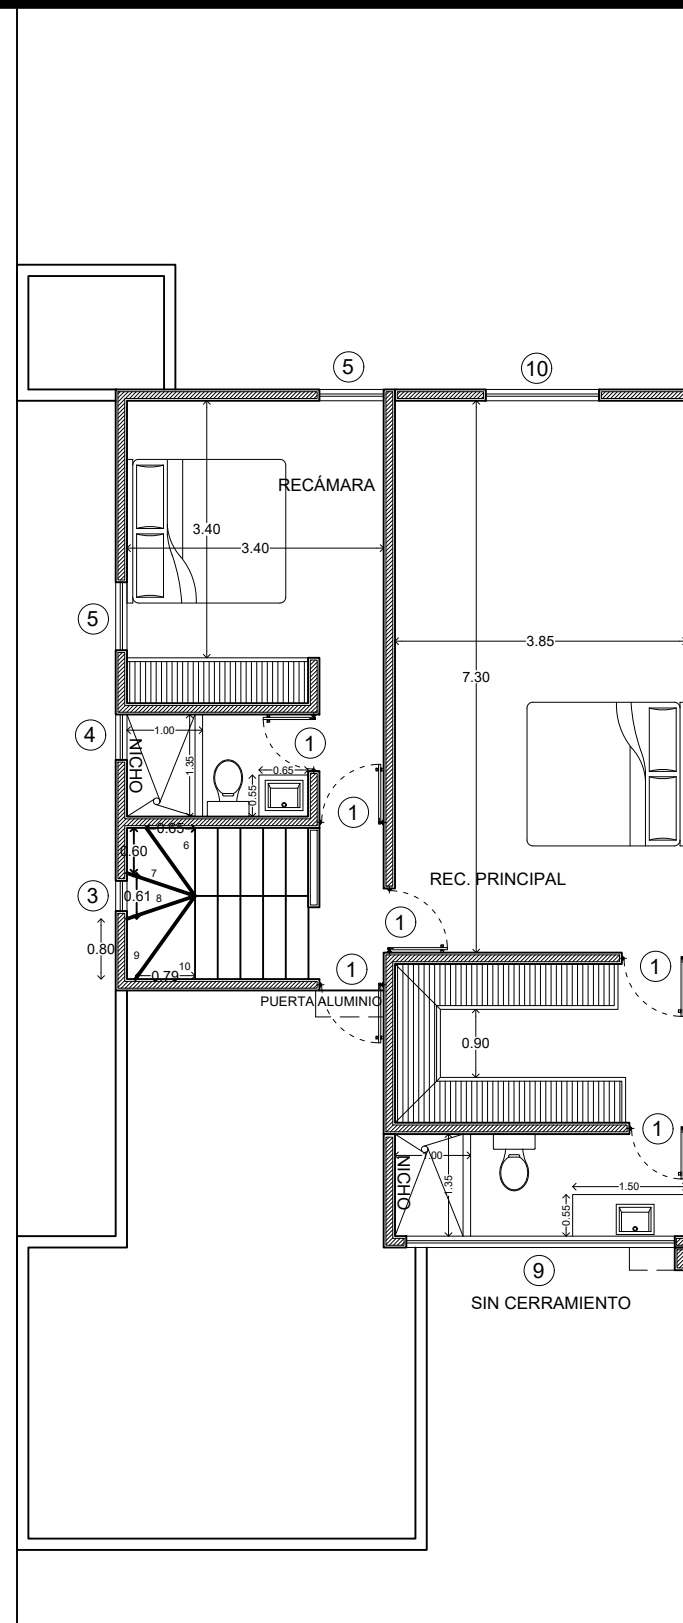

PLANTA ALTA

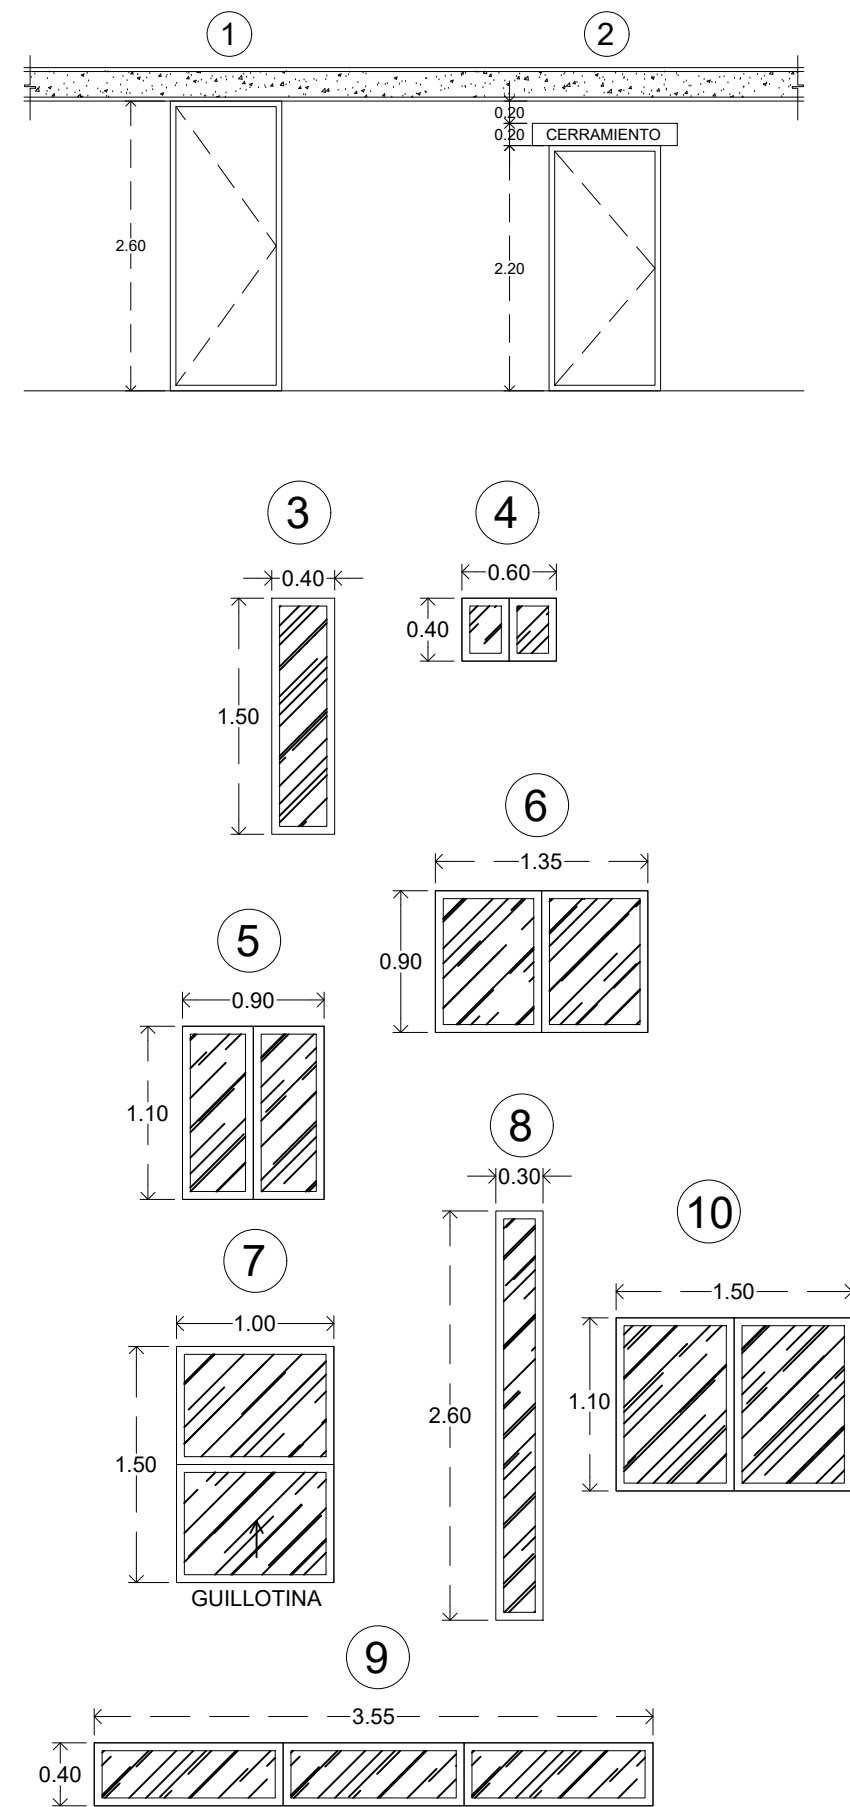

CONSTRUCTORA
RECLIPSON
 Calle 13-B # 36 x 60 y 12 Col. Felipe Carrillo Puerto Chuburna
 Tel: (9) 81 63 84 Correo: oficinarconstrucciones@hotmail.com

PLANO

CERRAMIENTOS		
ESCALA 1/100	ACOTACION METROS	FECHA JUNIO/2022

DATOS GENERALES

PROYECTO
 CAPRI RESIDENCIAL

DIRECCION
 MODELO 186M TIPO A



Calle 13-B # 36 x 60 y 12 Col. Felipe Carrillo Puerto Chuburna
Tel: (9) 81 63 84 Correo: oficinarconstrucciones@hotmail.com

PLANO

CIMENTACIÓN

ESCALA 1/75	ACOTACION METROS	FECHA JUNIO/2022
----------------	---------------------	---------------------

DATOS GENERALES

PROYECTO
CAPRI RESIDENCIAL

DIRECCION
MODELO 186M TIPO A

