




**PLANTA BAJA**

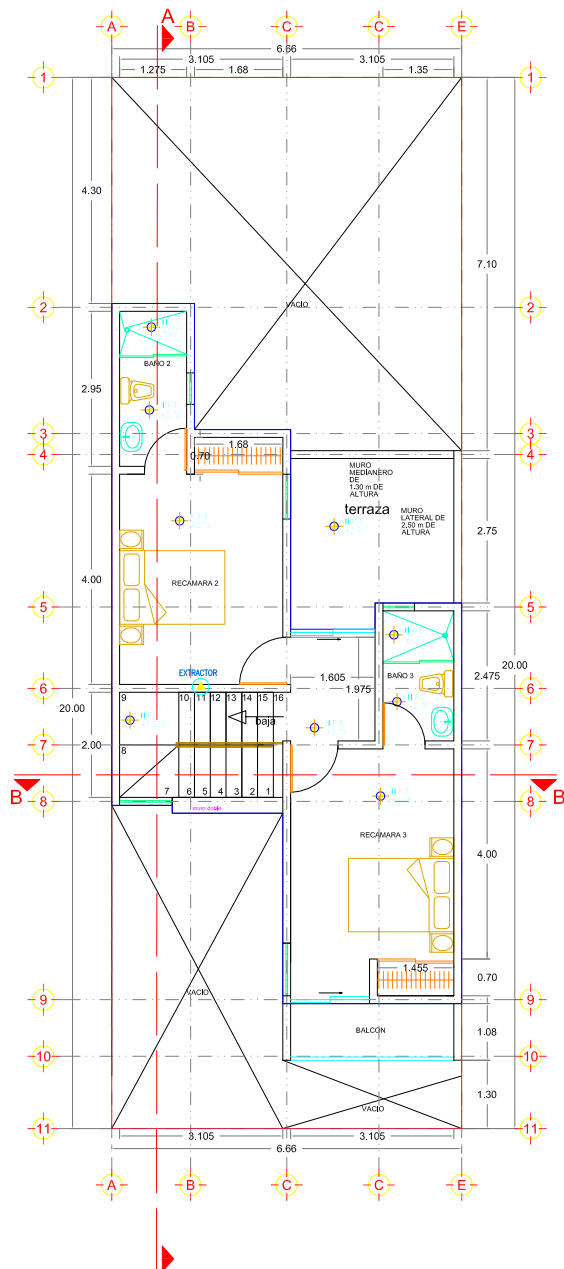

**PLANTA ALTA**

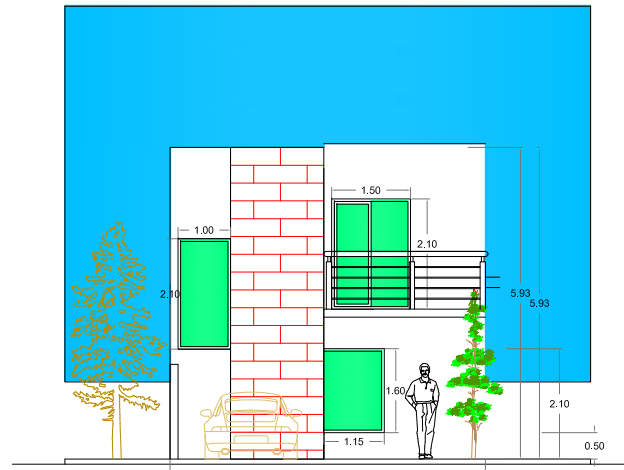

**FACHADA PRINCIPAL**

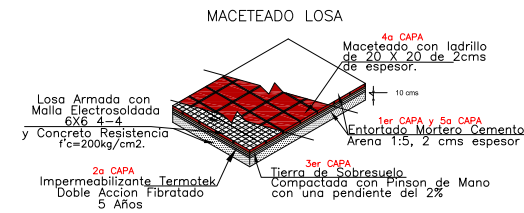


DATOS DE DISEÑO DE LA VIVIENDA  
FRACCIONES 1, 2 Y 3 DE LA FUSION DE LOS LOTES 07 Y 08 MANZANA E,  
COLONIA ARROYO SECO

DATOS DESCRIPTIVOS  
MEDIDAS DEL LOTE..... FR 1 Y FR 2 = 6.66 X 20.00 m Y FR 3 = 6.68 X 20.00  
SUPERFICIE DEL LOTE..... FR 1 Y FR 2 = 133.20 m<sup>2</sup> Y FR 3 = 133.60 m<sup>2</sup>  
SUPERFICIE TOTAL CONSTRUCCION..... FR 1, FR 2 Y FR 3 = 119.69 m<sup>2</sup>


| PLANTA BAJA        |            |            |                         |                  | PLANTA ALTA                             |             |             |                         |                  |
|--------------------|------------|------------|-------------------------|------------------|---|-------------|-------------|-------------------------|------------------|
| ESPACIO            | ANCHO<br>M | LARGO<br>M | AREA<br>ADICIONAL<br>M2 | SUPERFICIE<br>M2 | ESPACIO                                 | ANCHO<br>ML | LARGO<br>ML | AREA<br>ADICIONAL<br>M2 | SUPERFICIE<br>M2 |
| RECAMARA 1         | 3.105      | 4.00       |                         | 12.42            | RECAMARA 2                              | 3.105       | 4.00        |                         | 12.42            |
| AREA DE GUARDADO 1 | 0.70       | 1.68       |                         | 1.176            | AREA DE GUARDADO 2                      | 0.70        | 1.68        |                         | 1.176            |
| BAÑO 1             | 1.275      | 2.95       |                         | 3.761            | BAÑO 2                                  | 1.275       | 2.95        |                         | 3.761            |
| 1/2 BAÑO           | 1.65       | 1.00       |                         | 1.65             | RECAMARA 3                              | 3.105       | 4.00        |                         | 12.42            |
| SALA-COMEDOR       | 3.105      | 4.25       |                         | 13.196           | AREA DE GUARDADO 3                      | 2.055       | 0.70        |                         | 1.438            |
| COCINA             | 3.105      | 4.15       |                         | 12.885           | BAÑO 3                                  | 1.35        | 2.475       |                         | 3.341            |
| PATIO DE SERVICIO  | 3.105      | 2.90       |                         | 9.004            | AREA DE CIRCULACION                     | 1.605       | 1.975       |                         | 3.169            |
|                    |            |            |                         |                  | SUPERFICIE HABITABLE A PAÑOS INTERIORES |             |             |                         | <b>37.635</b>    |
|                    |            |            |                         |                  | ESCALERA                                | 3.255       | 2.00        |                         | 6.51             |
|                    |            |            |                         |                  | SUPERFICIE HABITABLE                    |             |             |                         | 60.602           |
|                    |            |            |                         |                  | AREA DE MUROS                           |             |             |                         | 6.324            |
|                    |            |            |                         |                  | SUPERFICIE CONSTRUCCION PB              |             |             |                         | 66.926           |
|                    |            |            |                         |                  | SUPERFICIE CONSTRUCCION PA              |             |             |                         | 53.017           |
|                    |            |            |                         |                  | <b>TOTAL DE CONSTRUCCION</b>            |             |             |                         | <b>119.943</b>   |

**PLANO ARQUITECTONICO**

prototipo: 2P-3R-UF-V-119  
oferta: ARROYO SECO 3 50271849  
ubicacion: FRACC. 1, 2 y 3 DE LA FUSION DEL LOTE 07 Y 08 MANZANA E CALLE ALAMOS #203 #205 #207 COLONIA ARROYO SECO DURANGO, DGO. C.P. 34147  
oferente: CASTALVA CONSTRUCCIONES S.A. DE C.V. 39000967

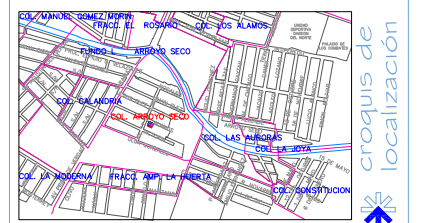

aprobo: Jorge Enrique Moreno Noriega  
Ingeniero en Arquitectura  
ced. prof. 7926042  
perito resp. Francisco Javier Juarez Granados  
Ingeniero en Arquitectura  
ced. prof. B-200

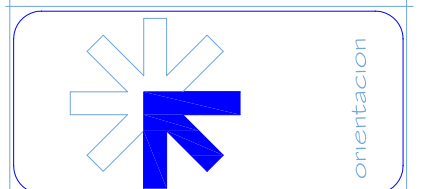

escala: 1:50  
cotacion: metros  
fecha: agosto 2023  
plano n': A-1  
dibujo: Sylvia Chavez Molina

DEBIDO A QUE LA VIVIENDA QUE SE OFERTA EN EL PAQUETE DENOMINADO: ARROYO SECO 3 CON NUMERO DE REGISTRO EN RUV: 50271849 ES VIVIENDA TERMINADA EL PROTOTIPO 2P-3R-UF-V-119 NO CUENTAN CON SOLUCION DE CRECIMIENTO PROGRESIVO