


Croquis de localización

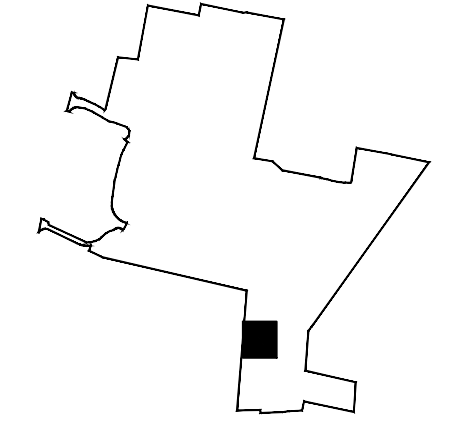

Proyecto

ROSELLO 35 VILLAS

Propietario


GAR INMOBILIARIA

Ubicación

CABO NORTE


Notas y simbología

ÁREAS DE CONSTRUCCIÓN VILLA TIPO B	
PLANTA BAJA	116.08 m <sup>2</sup>
PLANTA ALTA	90.71 m <sup>2</sup>
PISCINA	12.58 m <sup>2</sup>
TOTAL	219.37 m <sup>2</sup>

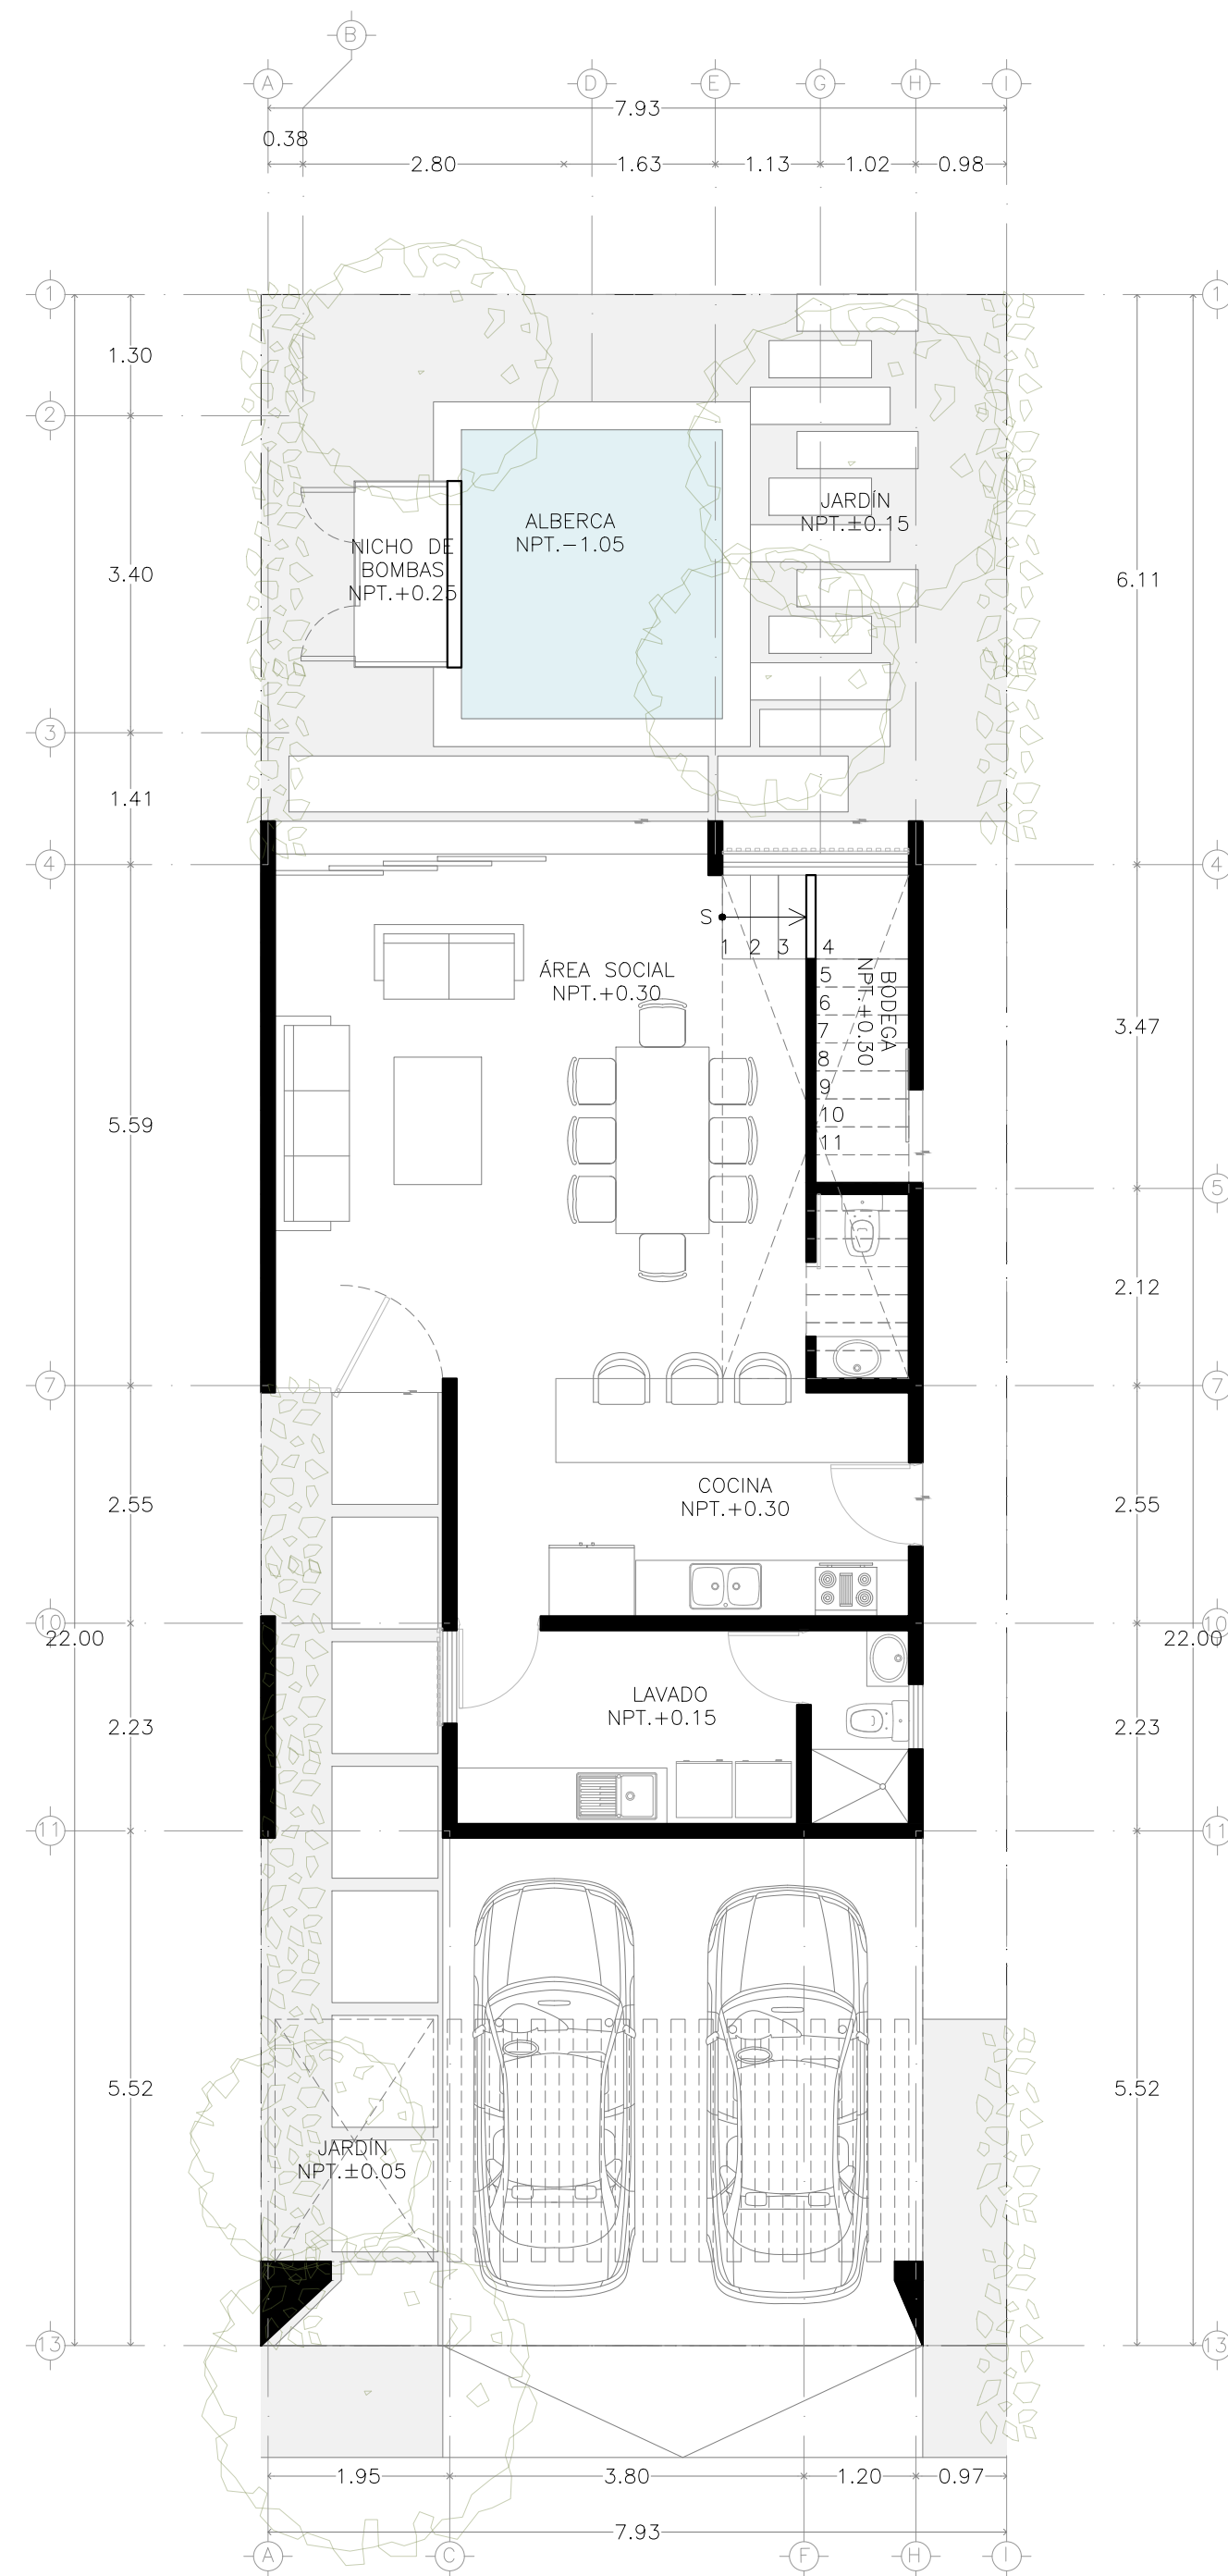


① PLANTA BAJA  
ESCALA 1:75

ACOTACIÓN:M

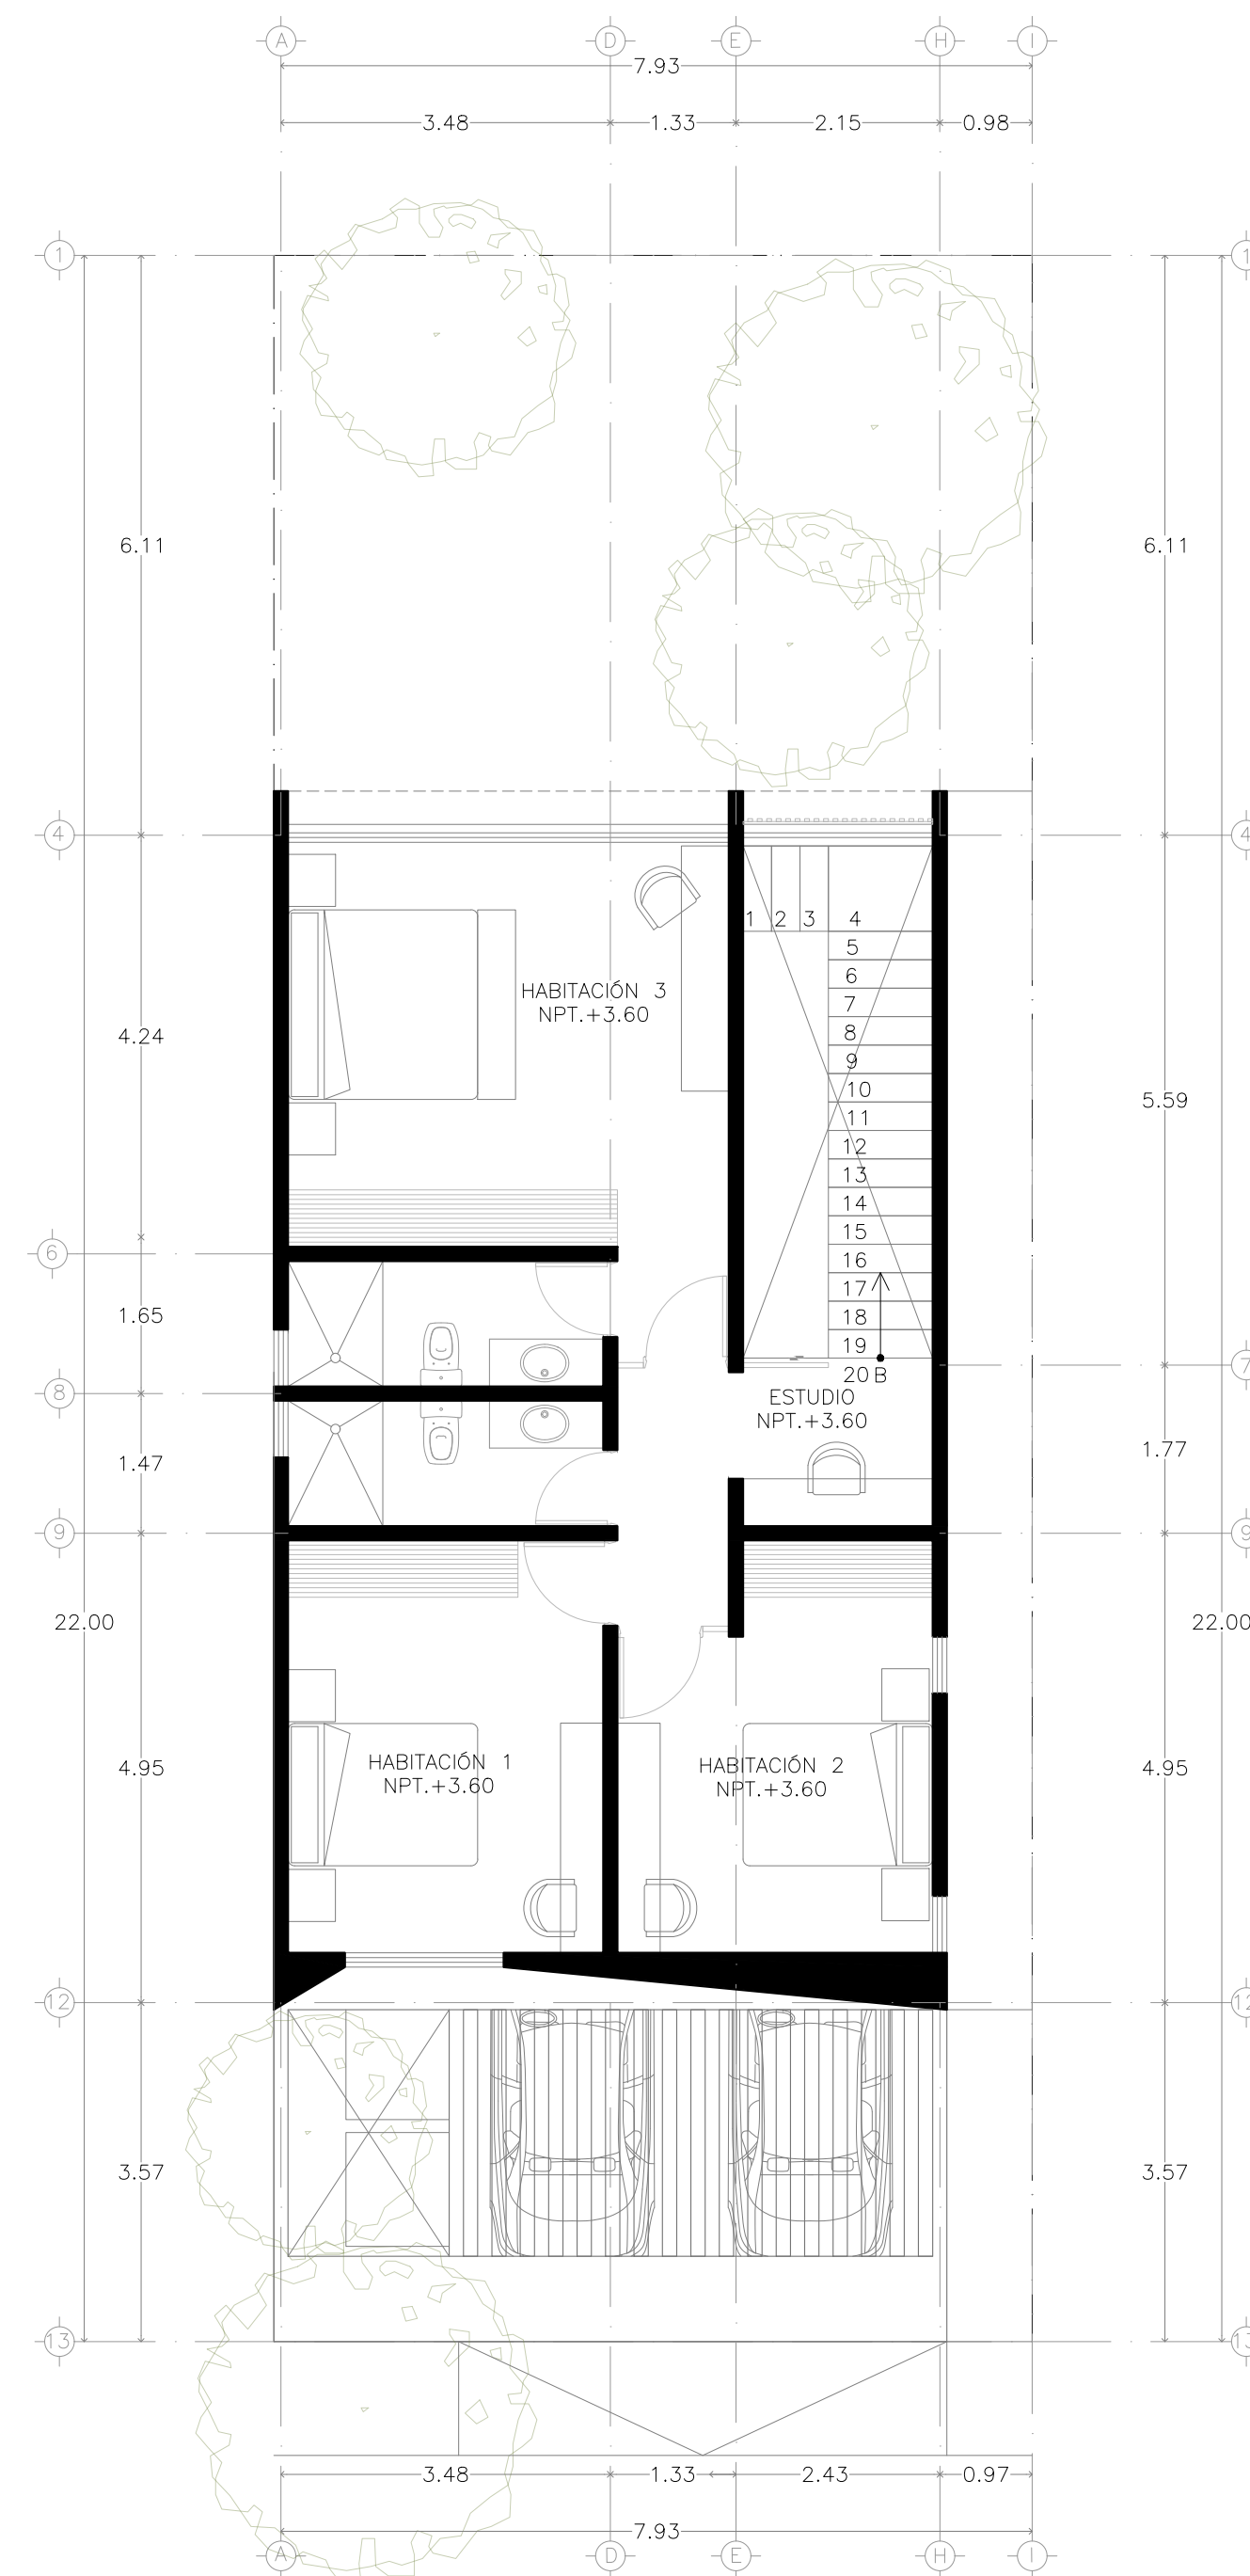

② PLANTA ALTA  
ESCALA 1:75

ACOTACIÓN:M

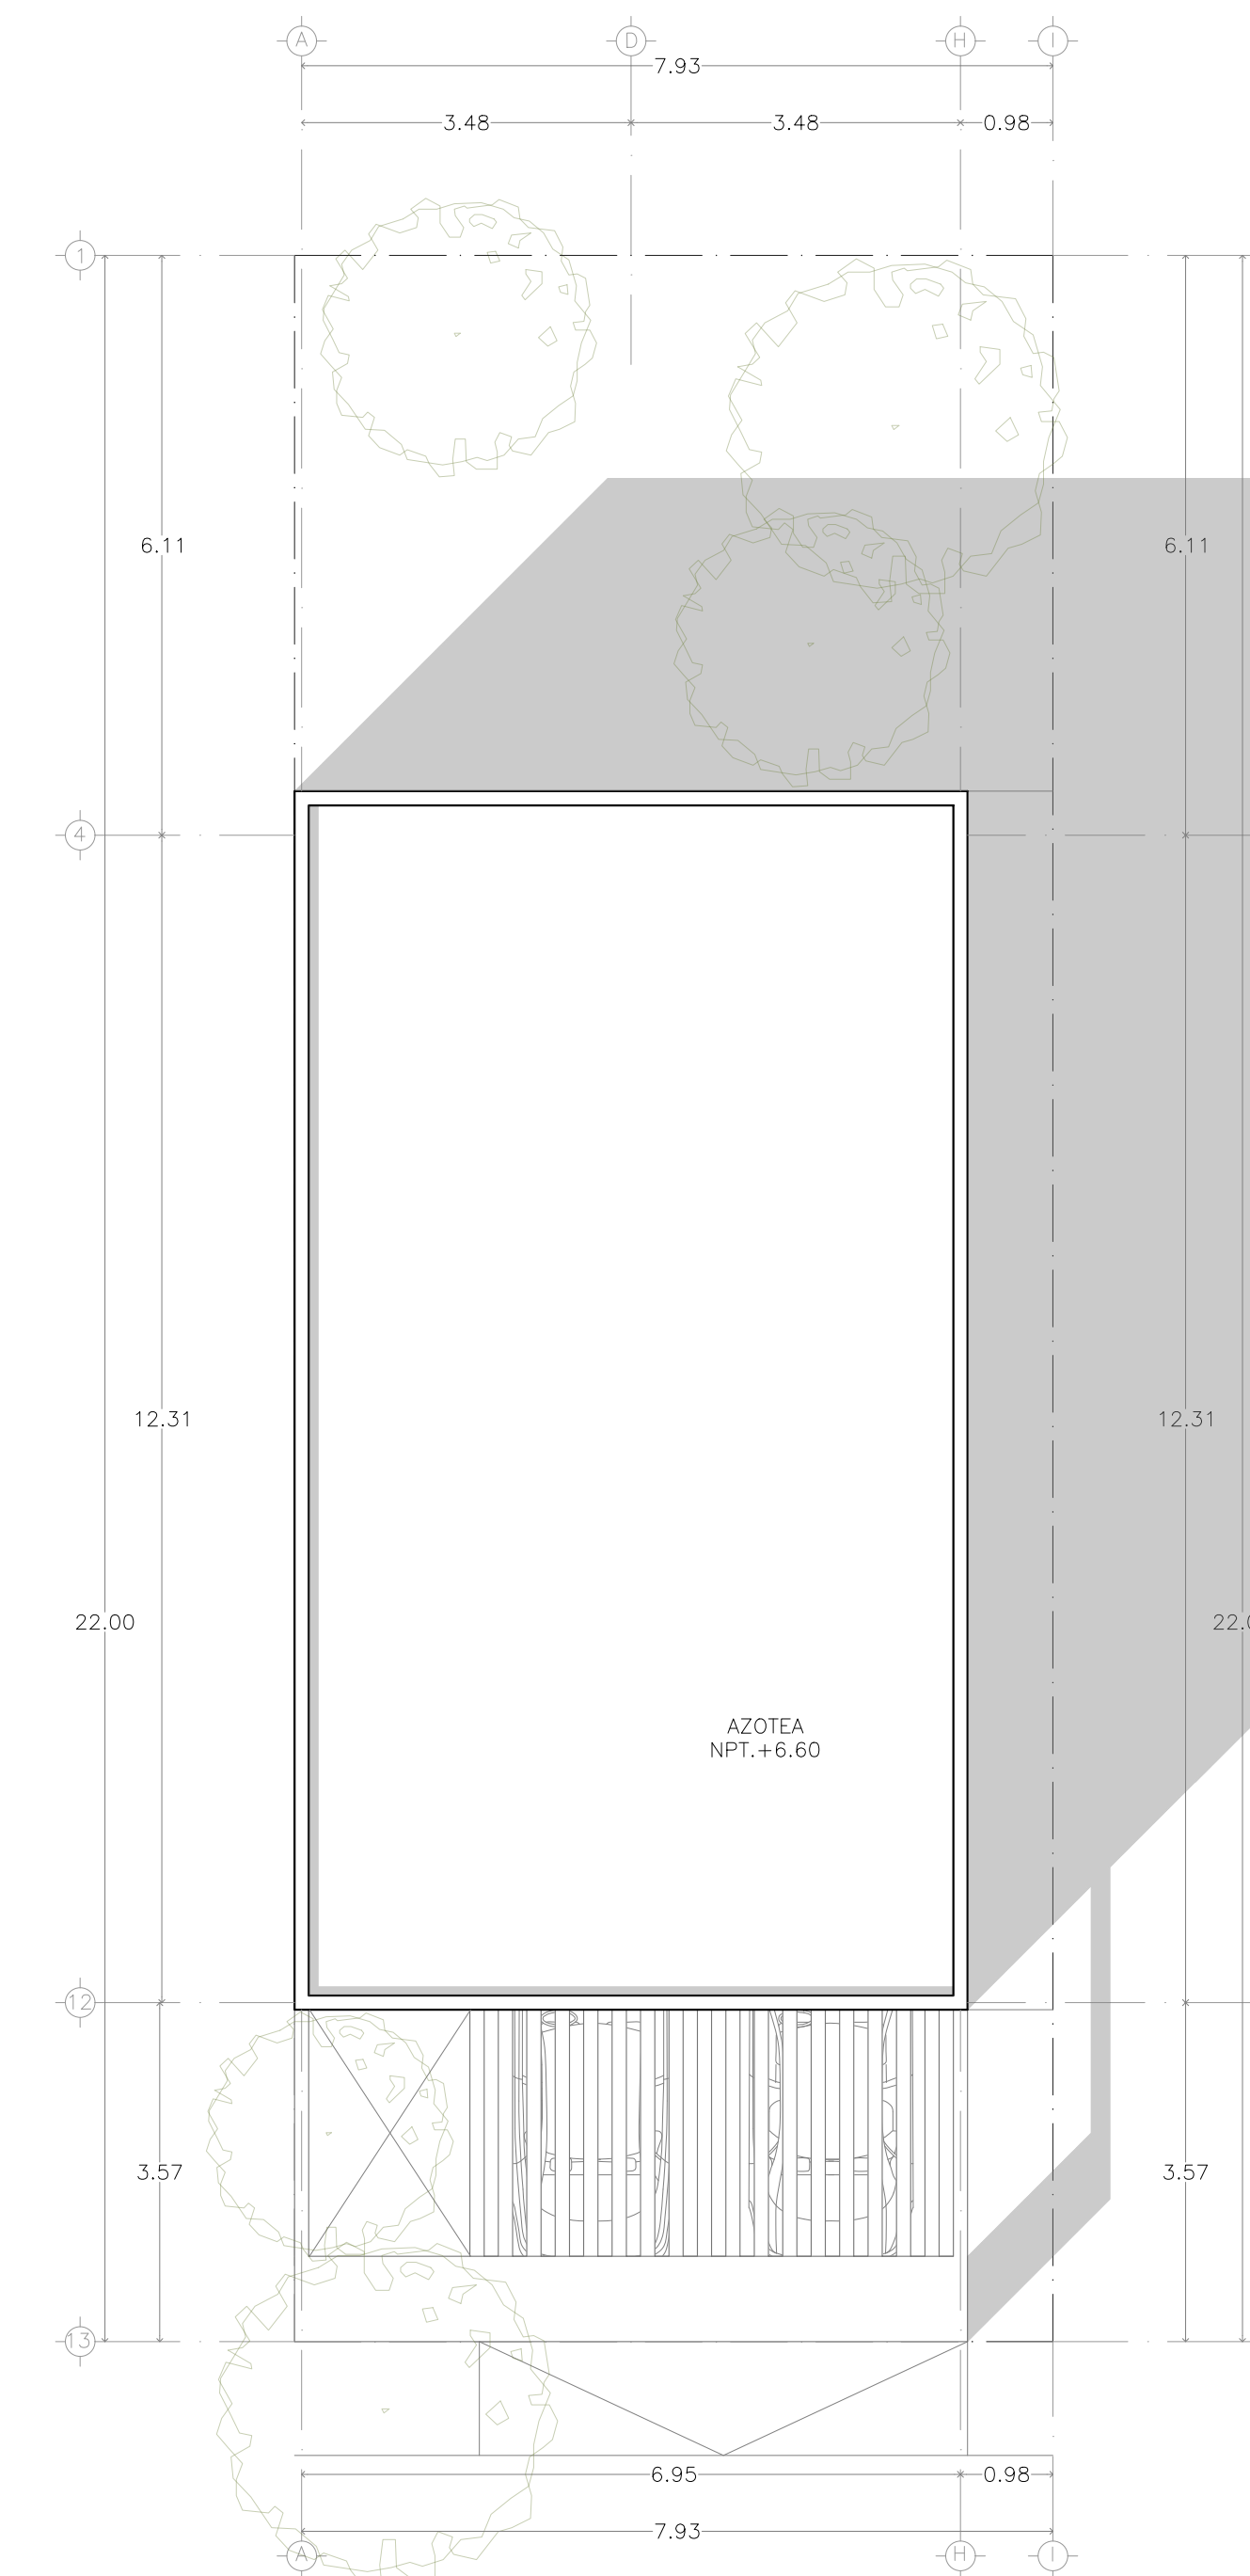

③ PLANTA DE CONJUNTO  
ESCALA 1:75

ACOTACIÓN:M

Diseño

Arq. Luis Enrique Macedo Ramírez  
Arq. Pablo Ramírez de Aguilar Cervera  
Arq. Benjamín Peniche Calafell  
Arq. Jorge Eduardo Duarte Torre

El contenido de este material se encuentra protegido conforme a lo dispuesto en el art. 13 Tráfico VIII de la Ley Federal del Derecho de Autor. GAR Inmobiliaria se reserva de conformidad con lo dispuesto en los artículos 18, 19 y 20 de la Ley Federal del Derecho de Autor, la propiedad intelectual, artística o derecho moral sobre la obra.

Tomar dimensiones y mediciones directas a la escala de este plano, en riesgo único del contratista, éstas deberán verificarse en los planos arquitectónicos, y en su caso, en los planos de trazo y en las condiciones propias del sitio de la obra. La calidad de los materiales y las especificaciones contenidas en este plano, así como su procedimiento constructivo, son responsabilidad del subcontratista especializado para realizar los trabajos correspondientes a su contrato.

Clave

ARQ-VB-01

Plano

PLANTAS ARQUITECTÓNICAS  
VILLA TIPO B

Fecha

Escala

Acotación

noviembre 2023 INDICADAS METROS