




PLANTA ARQUITECTONICA ESC. 1: 100  
PLANTA DE CIMENTACION Y DRENAJE

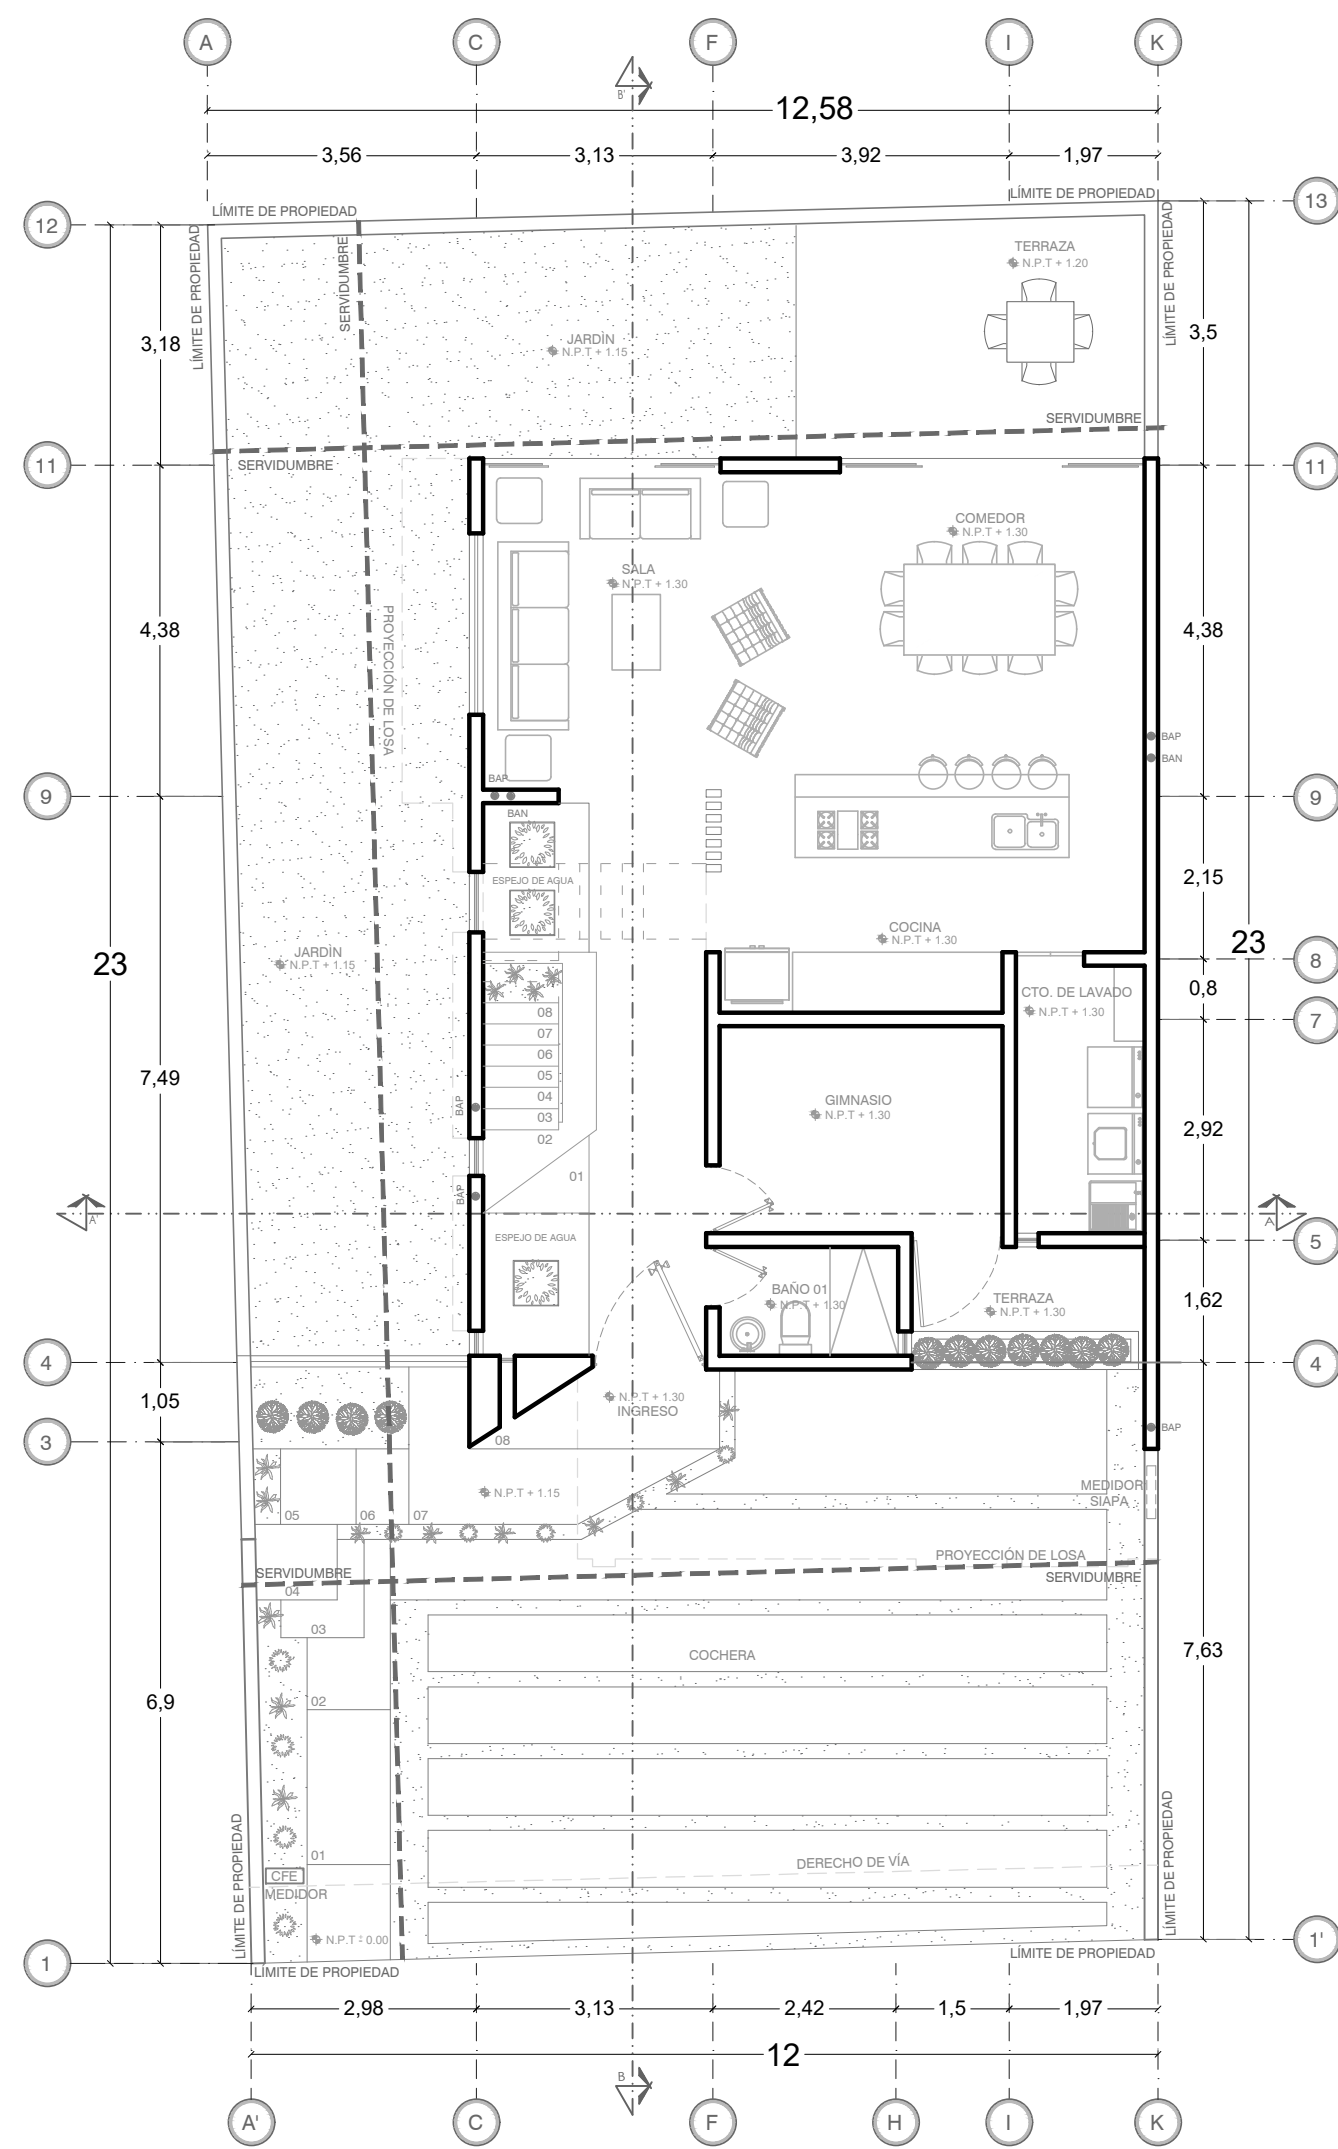


PLANTA ARQUITECTONICA ESC. 1: 100  
PLANTA ALTA

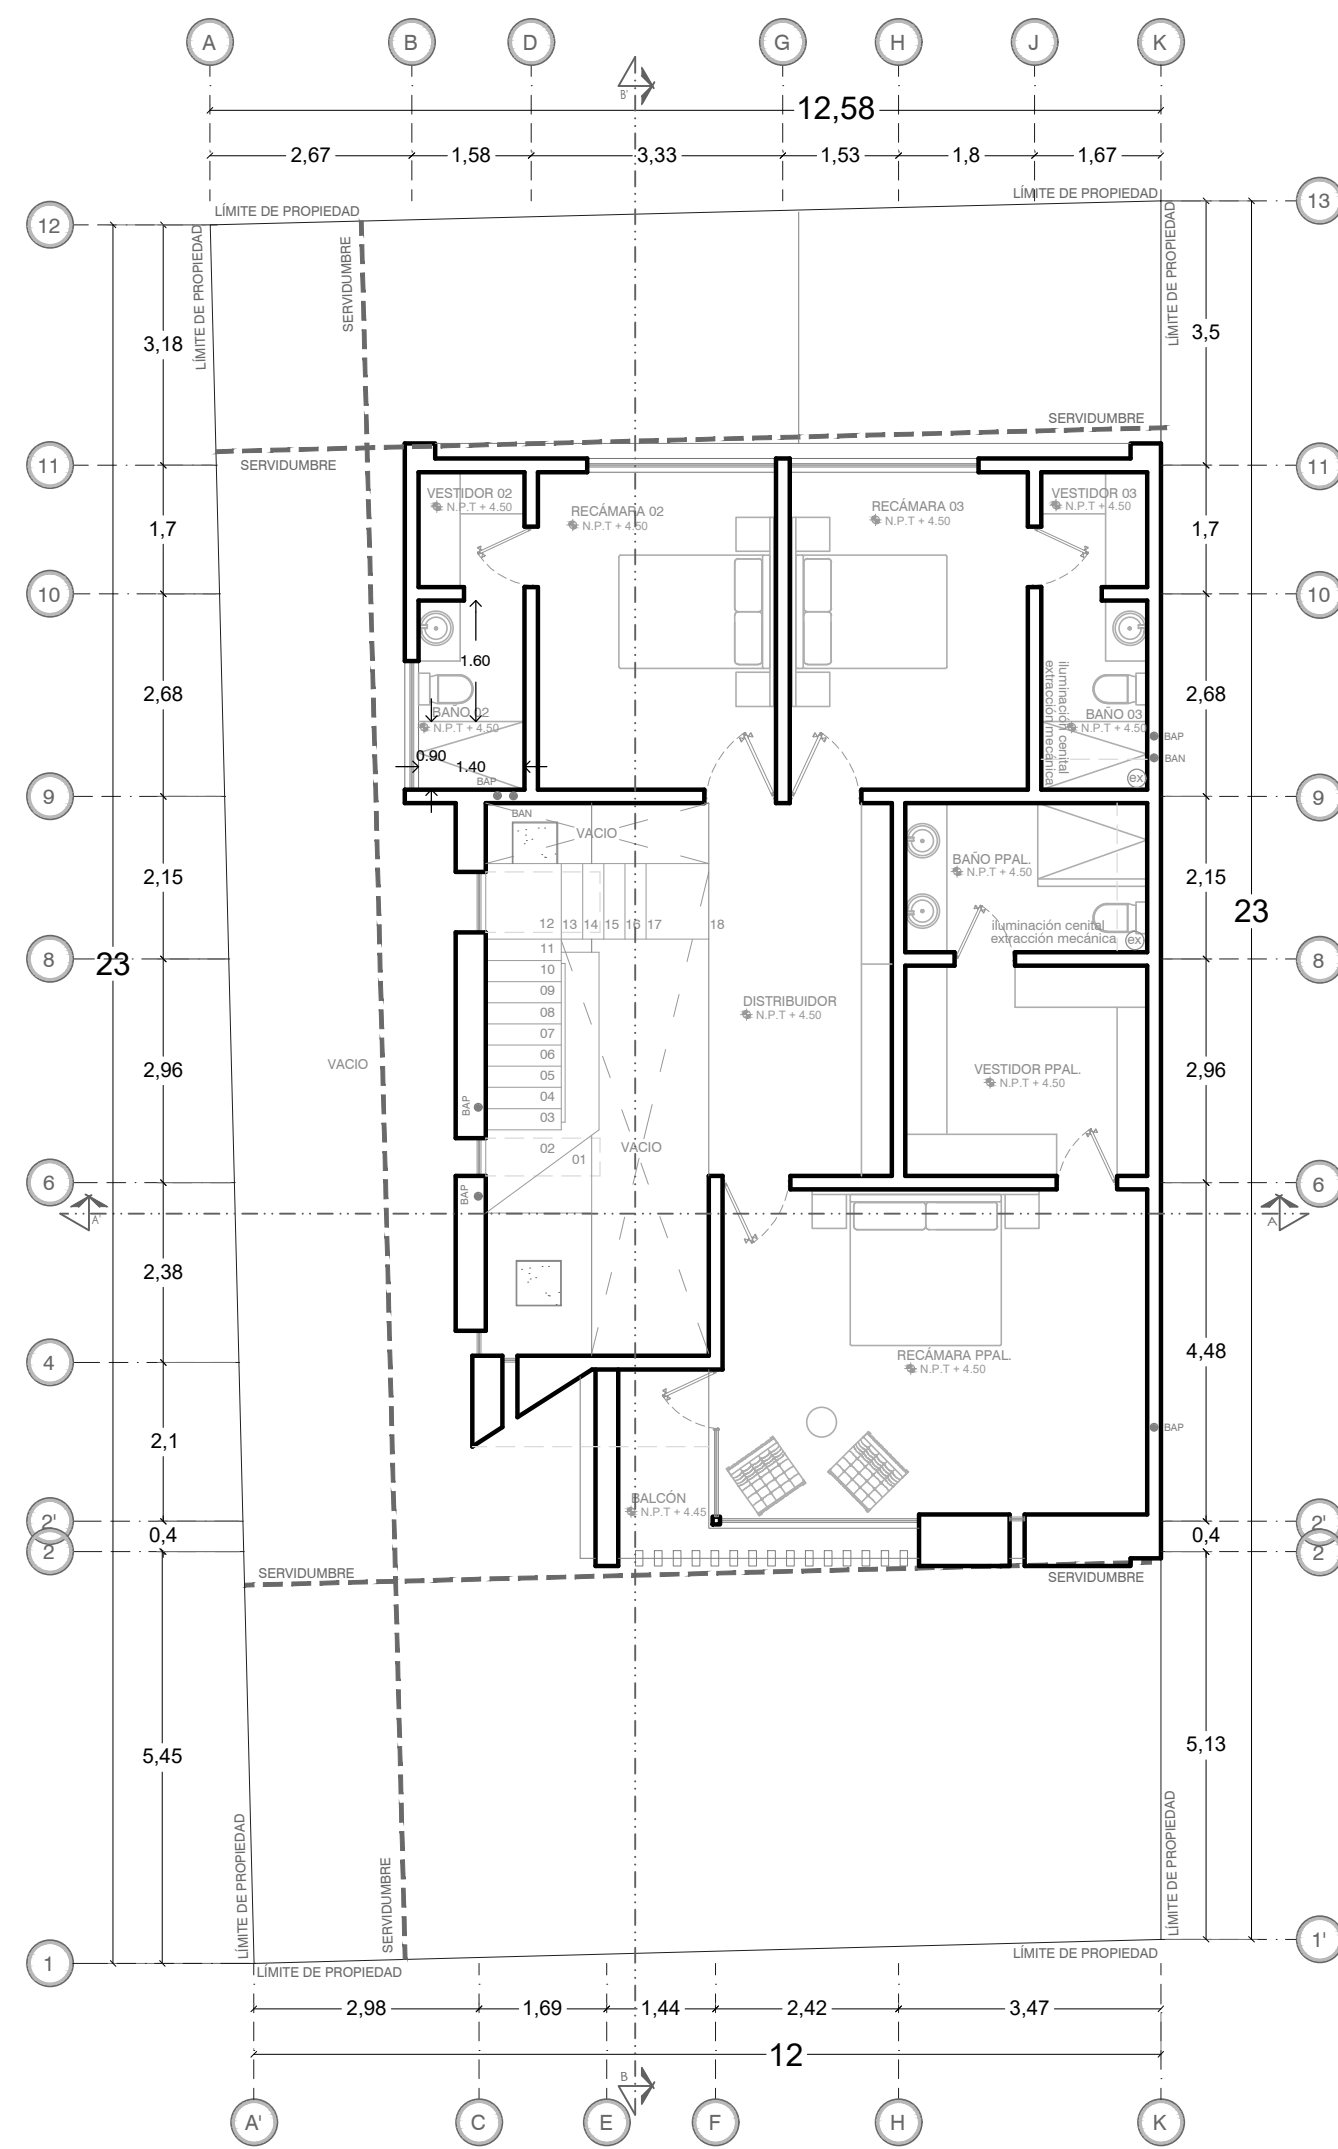


PLANTA ARQUITECTONICA ESC. 1: 100  
PLANTA DE AZOTEA

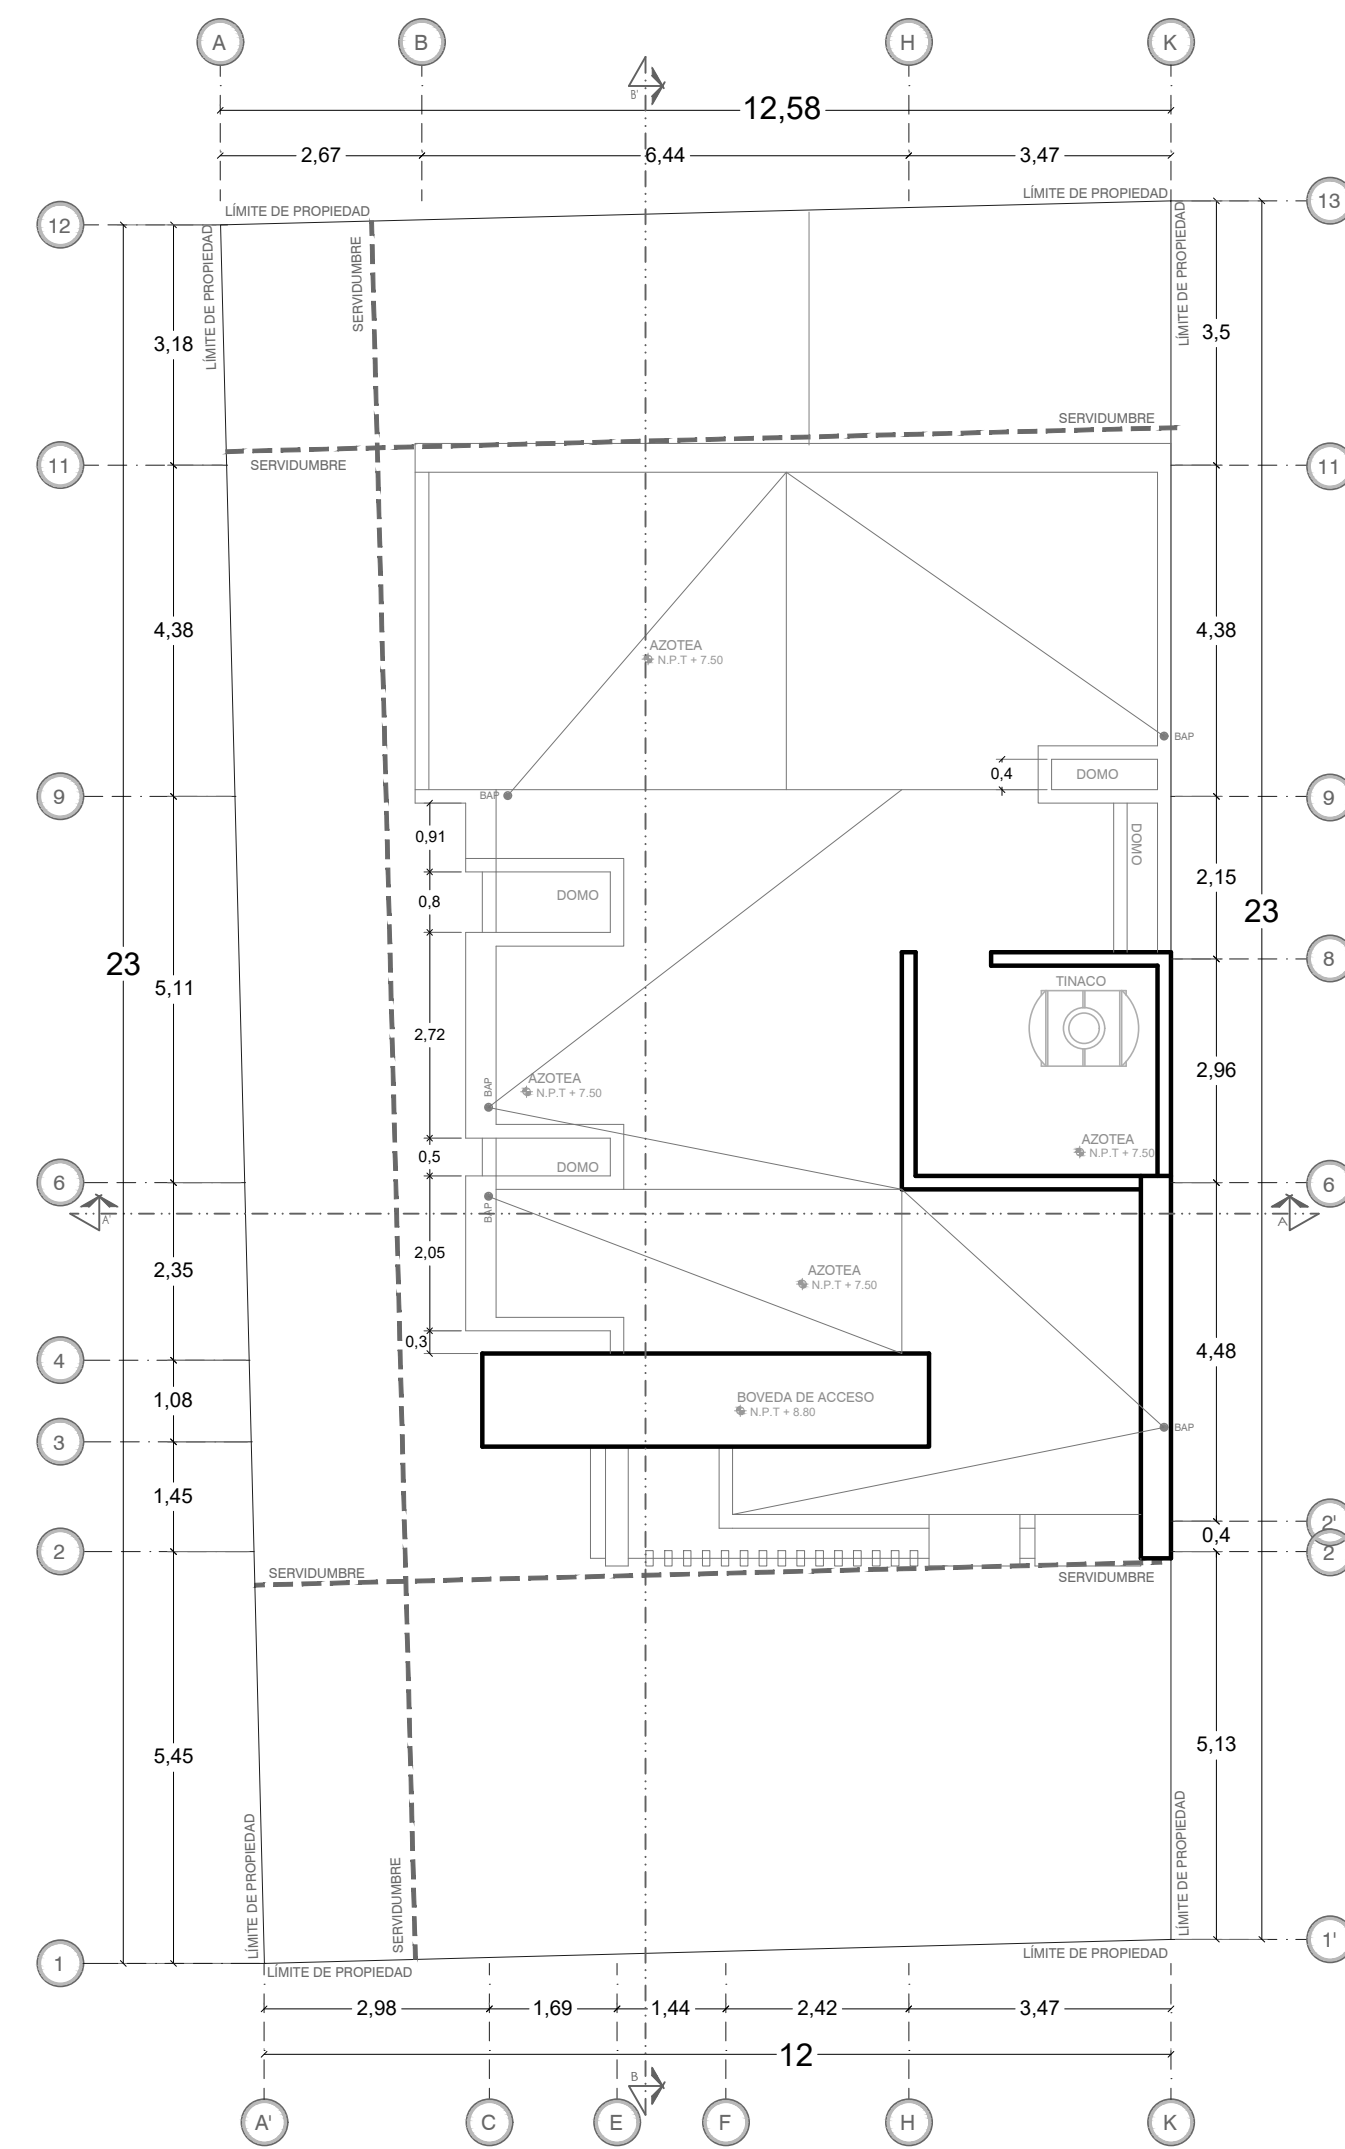


PLANTA ARQUITECTONICA ESC. 1: 100  
PLANTA DE AZOTEA

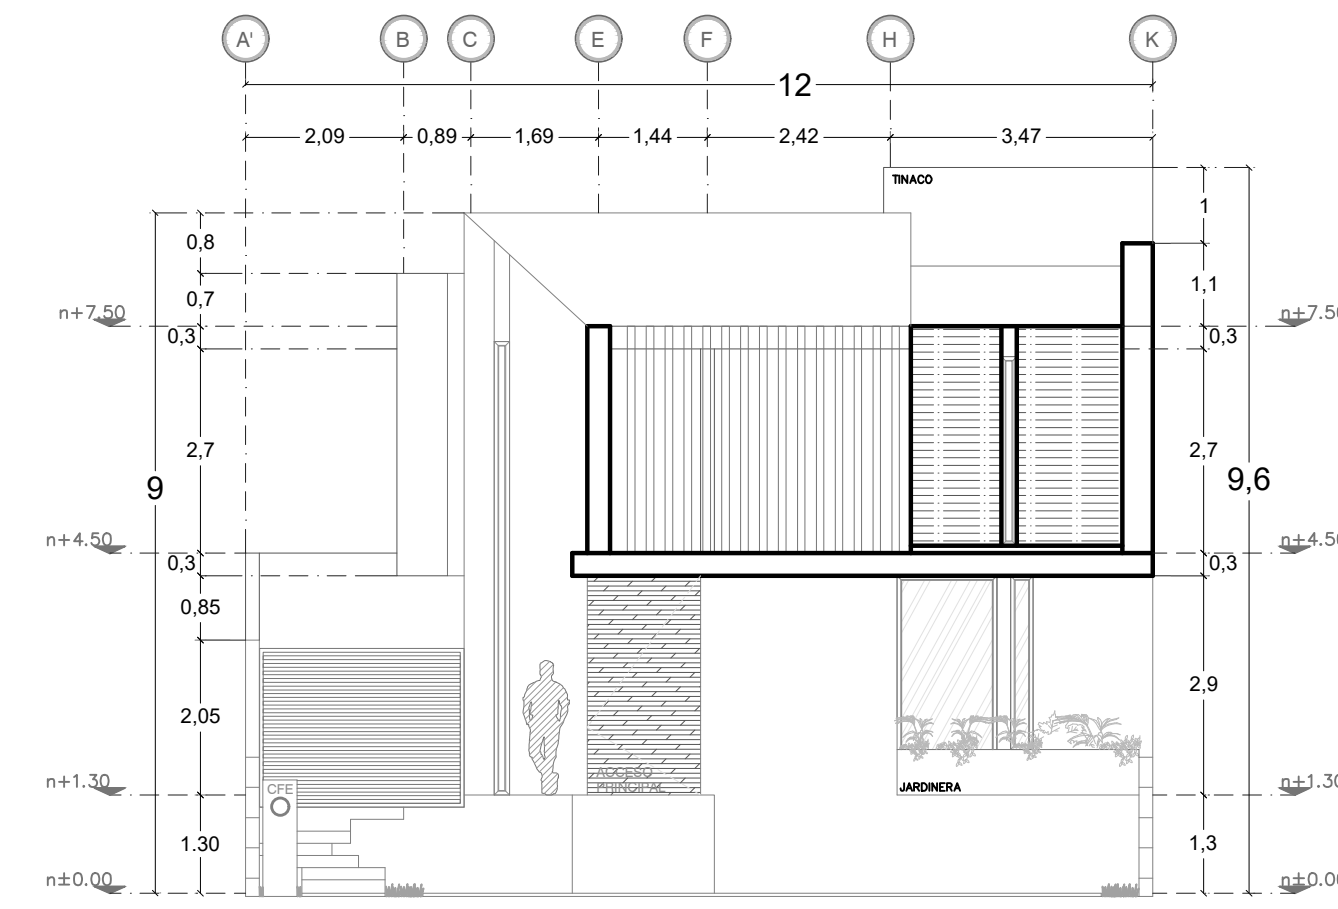


ALZADO FRONTAL ESC. 1: 100

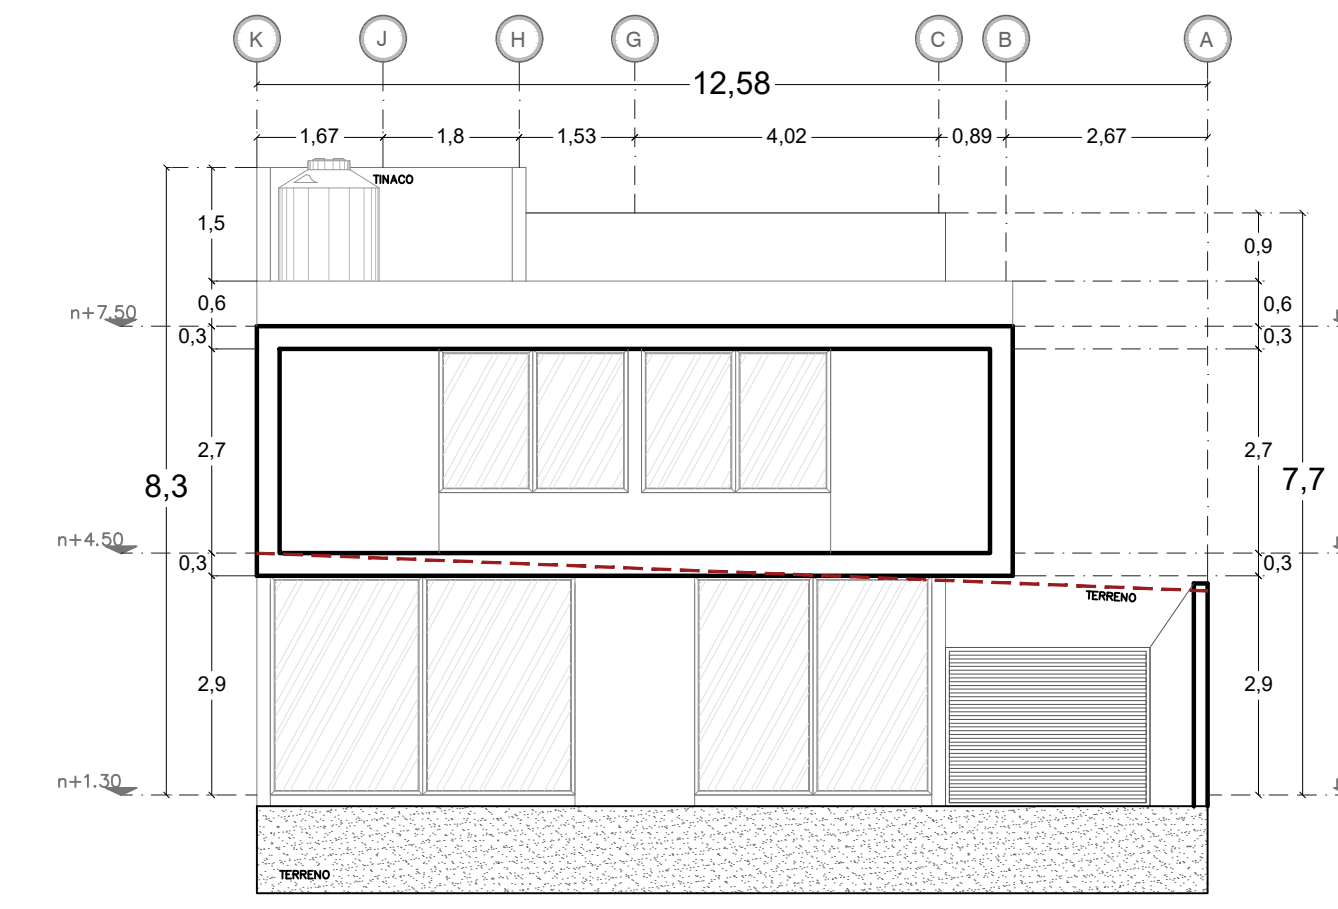


ALZADO POSTERIOR ESC. 1: 100

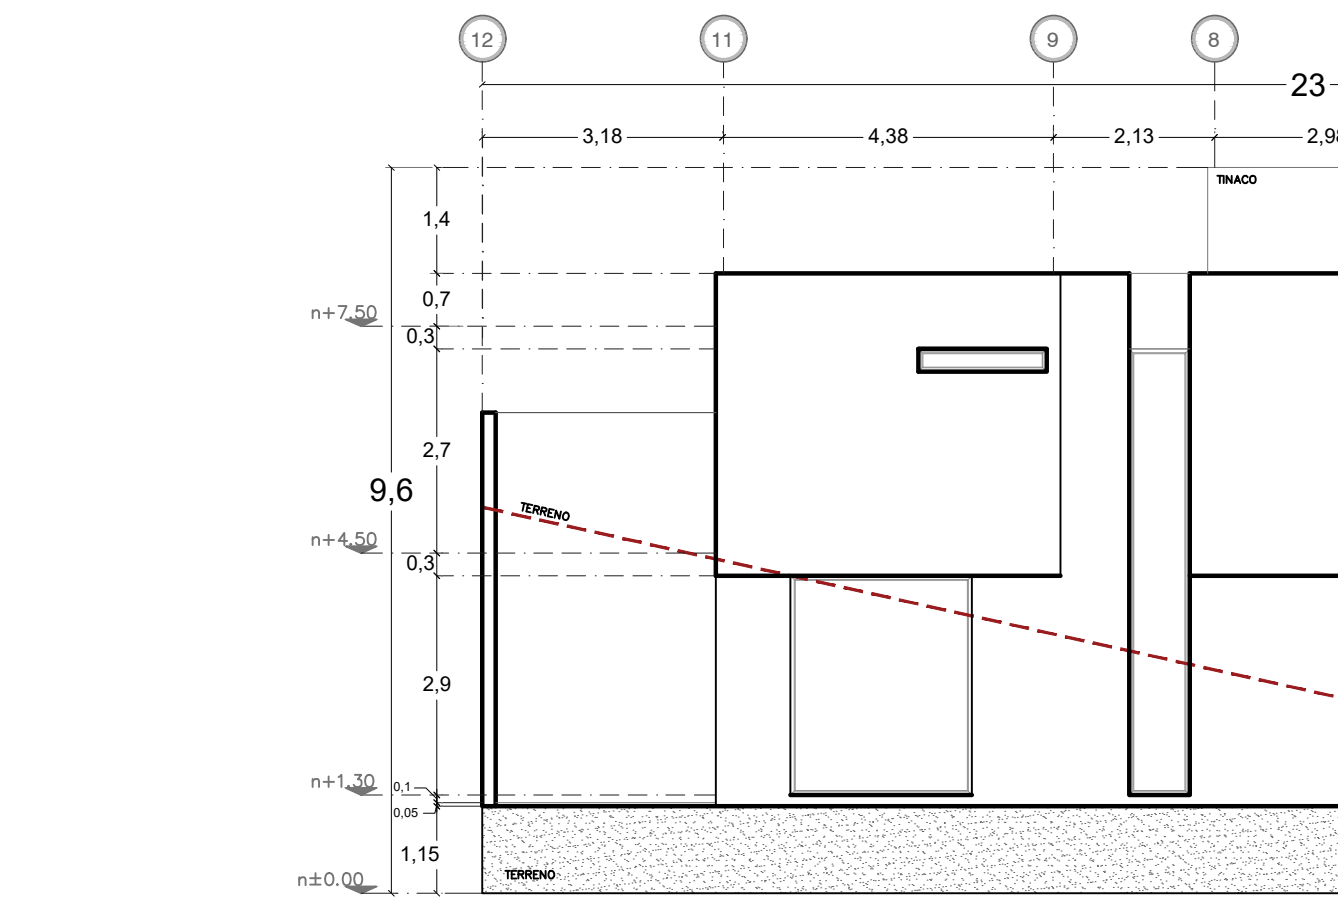

ALZADO LATERAL ESC. 1: 100

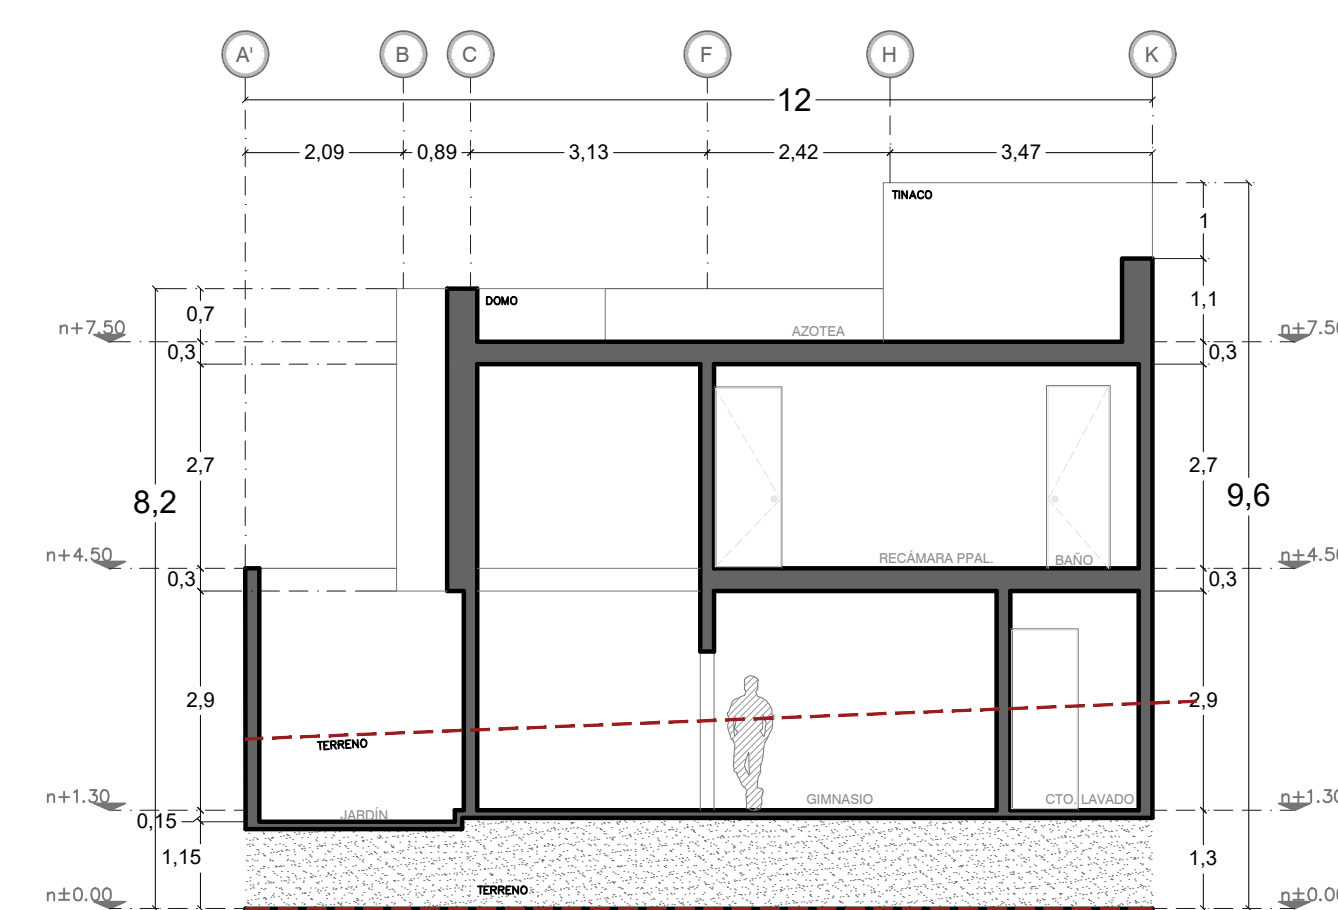

SECCION TRANSVERSAL A - A' ESC. 1: 100

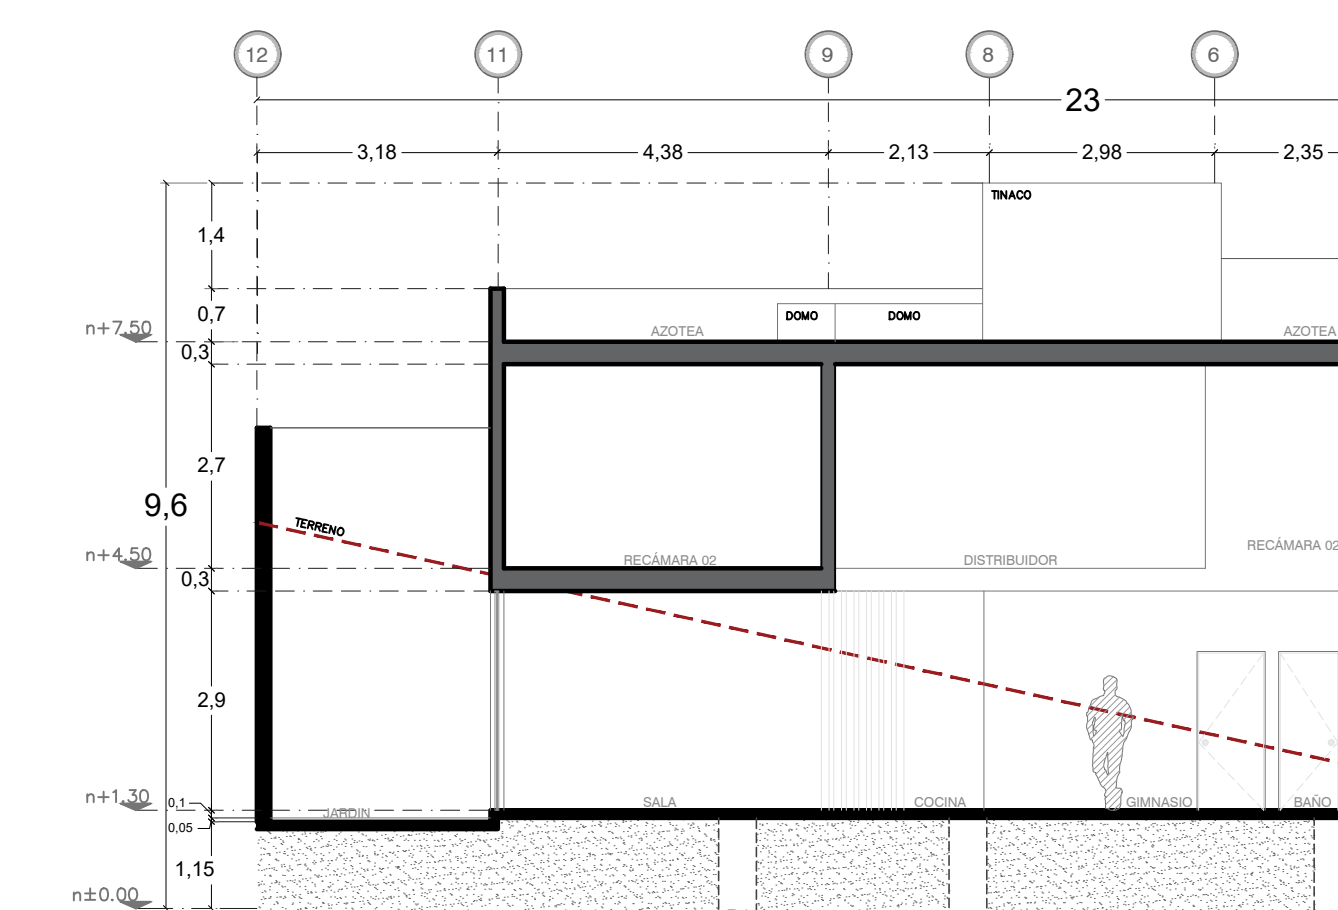


SECCION SANITARIA B - B' ESC. 1: 100

CUADRO DE CARGAS		
Cargas	Entrepiso	Azotea
Vivas	170 kg/m <sup>2</sup>	100 kg/m <sup>2</sup>
Muertas	520 kg/m <sup>2</sup>	663 kg/m <sup>2</sup>
Capacidad de carga del Terreno:	10 Ton/m <sup>2</sup>	
C.O.S (Coeficiente ocupacion suelo)	0.60	
C.U.S (Coeficiente utilizacion suelo)	1.00	

CUADRO DE AREAS	
Superficie de Construccion en Planta Baja:	133.13 m <sup>2</sup>
Superficie de Construccion en Planta Alta:	132.88 m <sup>2</sup>
Superficie de Construccion Total:	266.01 m <sup>2</sup>
Superficie del Terreno:	282.65 m <sup>2</sup>

CROQUIS DE LOCALIZACION

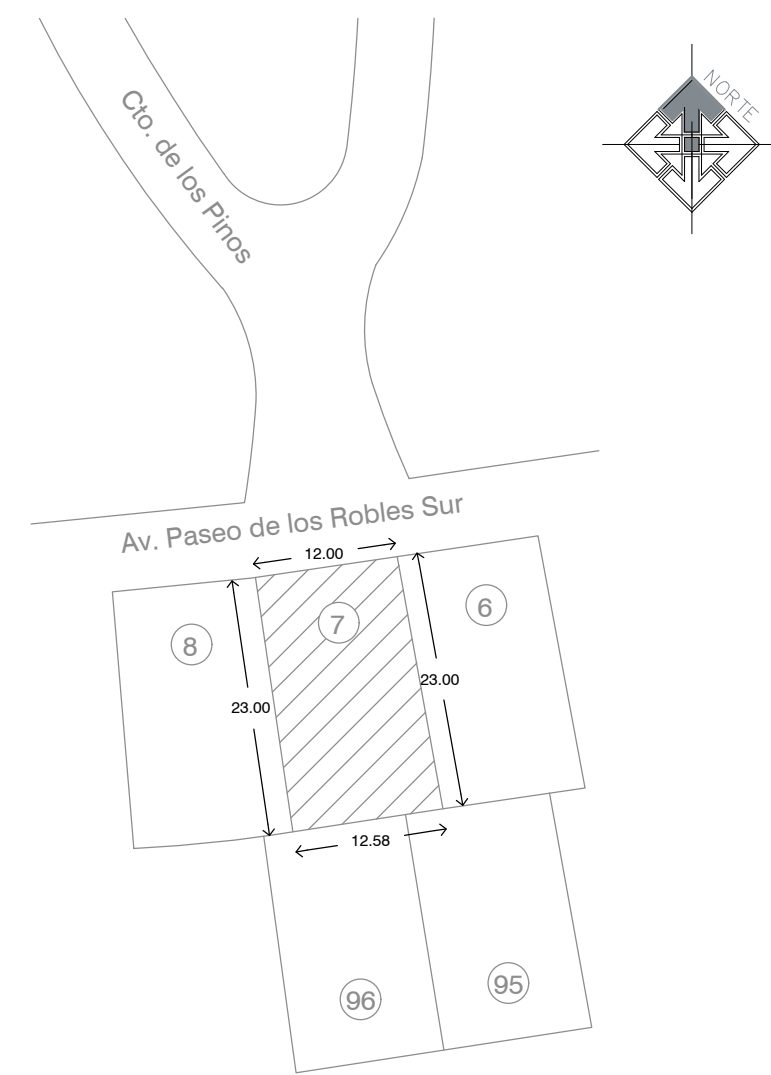

CASA HABITACION  
PLANO DE PERMISO

Propietario: Felipe Yáñez Ramírez		Municipio: Zapopan Jalisco
Ubicación: Condominio Galeanas lote 07, Manzana F, sección vistas del valle III		
Fraccionamiento: Vistas del Valle		Lamina: 1/1
Perito: -		
Contenido: Planta Cimentación y Drenaje Planta Baja Planta Alta Planta Azotea Sección Transversal Sección Sanitaria Fachada Principal, Posterior y Lateral Cuadro de Datos		Escala: 1:100 Fecha: Junio 2024 Acotación: Metros