



GOBIERNO DEL ESTADO DE QUINTANA ROO
H. AYUNTAMIENTO DE SOLIDARIDAD

CROQUIS DE LOCALIZACIÓN Y NORTE

DATOS DEL AUTOR DEL PROYECTO

SIMBOLOGIA

| METROS CUADRADOS (M ²) | |
|------------------------------------|--------------|
| COMERCIAL | HABITACIONAL |
| SOLARIO: | |
| PLANTA BAJA: | |
| PRIMER NIVEL: | |
| SEGUNDO NIVEL: | |
| SUPERFICIE TOTAL: | |

| TIPO DE LICENCIA | | | |
|--------------------------|--------------------------|--------------------------|--------------------------|
| OBRA NUEVA | AMPLIACION | REGULARIZACION | PRORROGA |
| <input type="checkbox"/> | <input type="checkbox"/> | <input type="checkbox"/> | <input type="checkbox"/> |
| DEROGACION | PERMISO ECONOMICO | ADSCRIPCION | CONVOCOS |
| <input type="checkbox"/> | <input type="checkbox"/> | <input type="checkbox"/> | <input type="checkbox"/> |

| | NORMA | PROYECTO | CUMPLE |
|-----------------------------------|--------|----------|--------|
| USO DEL SUELO | | | |
| AREA DEL LOTE | | | |
| FRENTE DEL LOTE | | | |
| RESTRICCIONES MIN. A LOS LINDEROS | FRENTE | | |
| | LADO | | |
| | FOYADO | | |
| ALTURA MAXIMA EN METROS | | | |
| NIVELES | | | |
| PORCENTAJE MAX. DE OCUPACION | | | |
| COPORTE DE USO DEL SUELO | | | |
| DIVISION DE LOTE | | | |
| CAJONES DE ESTACIONAMIENTO | | | |

SELO DE AUTORIZACION DE DESARROLLO URBANO

PROYECTO: RESIDENCIAL LA JOYA


PROYECTO: ALTA HOMES REGION CENTRO SUR S. DE R.L. DE C.V.

PLANO: ACABADOS AURUM


FECHA: AGOSTO 2013

ADICION: MTS


ESCALA: 1:50

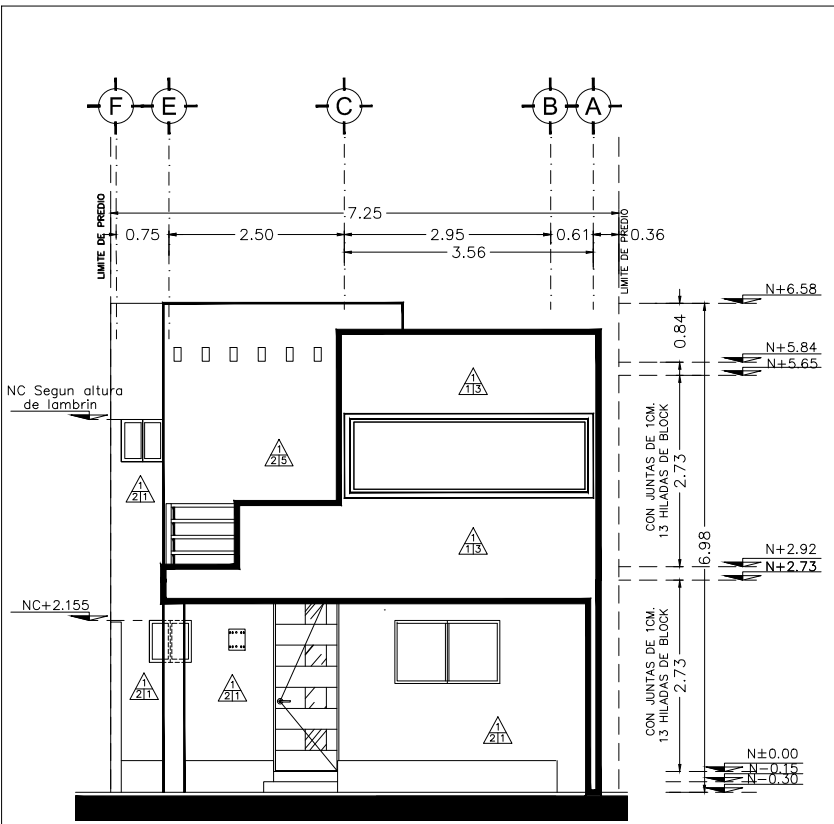


FACHADA PRINCIPAL

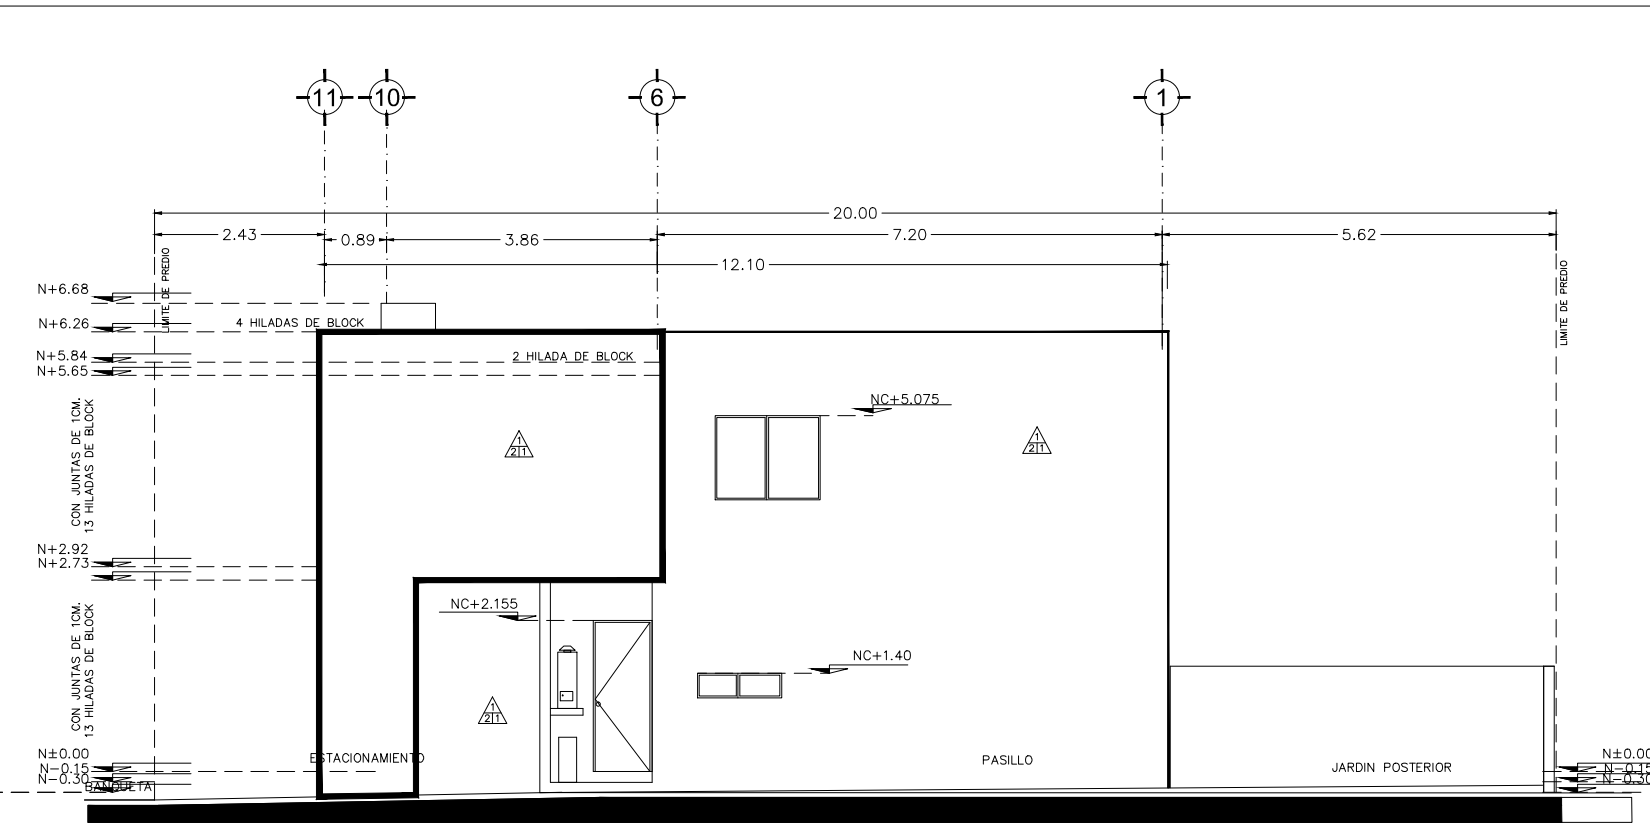

FACHADA LATERAL (PASILLO)

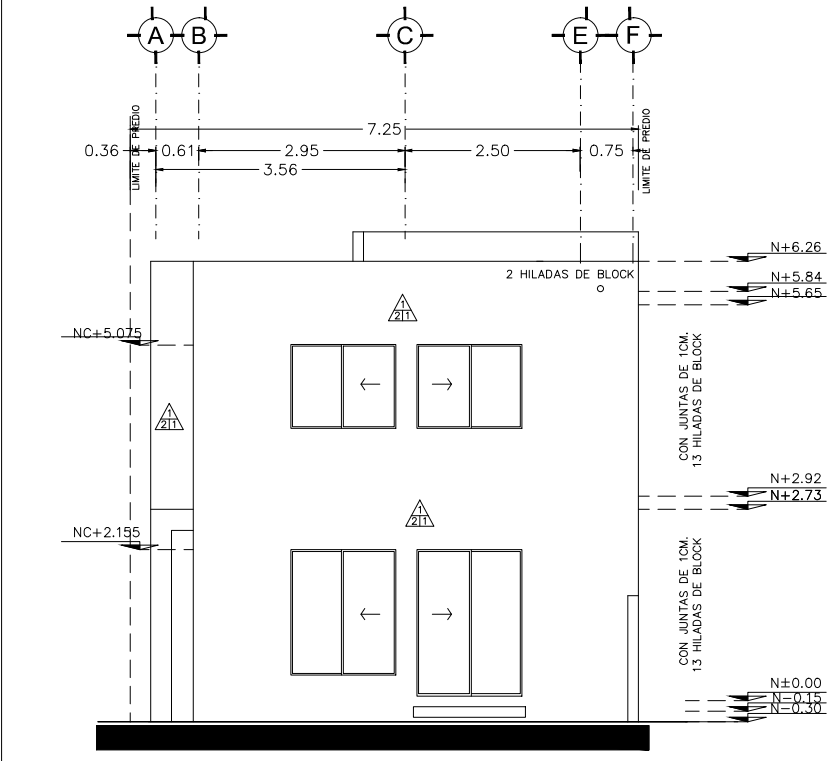

FACHADA POSTERIOR

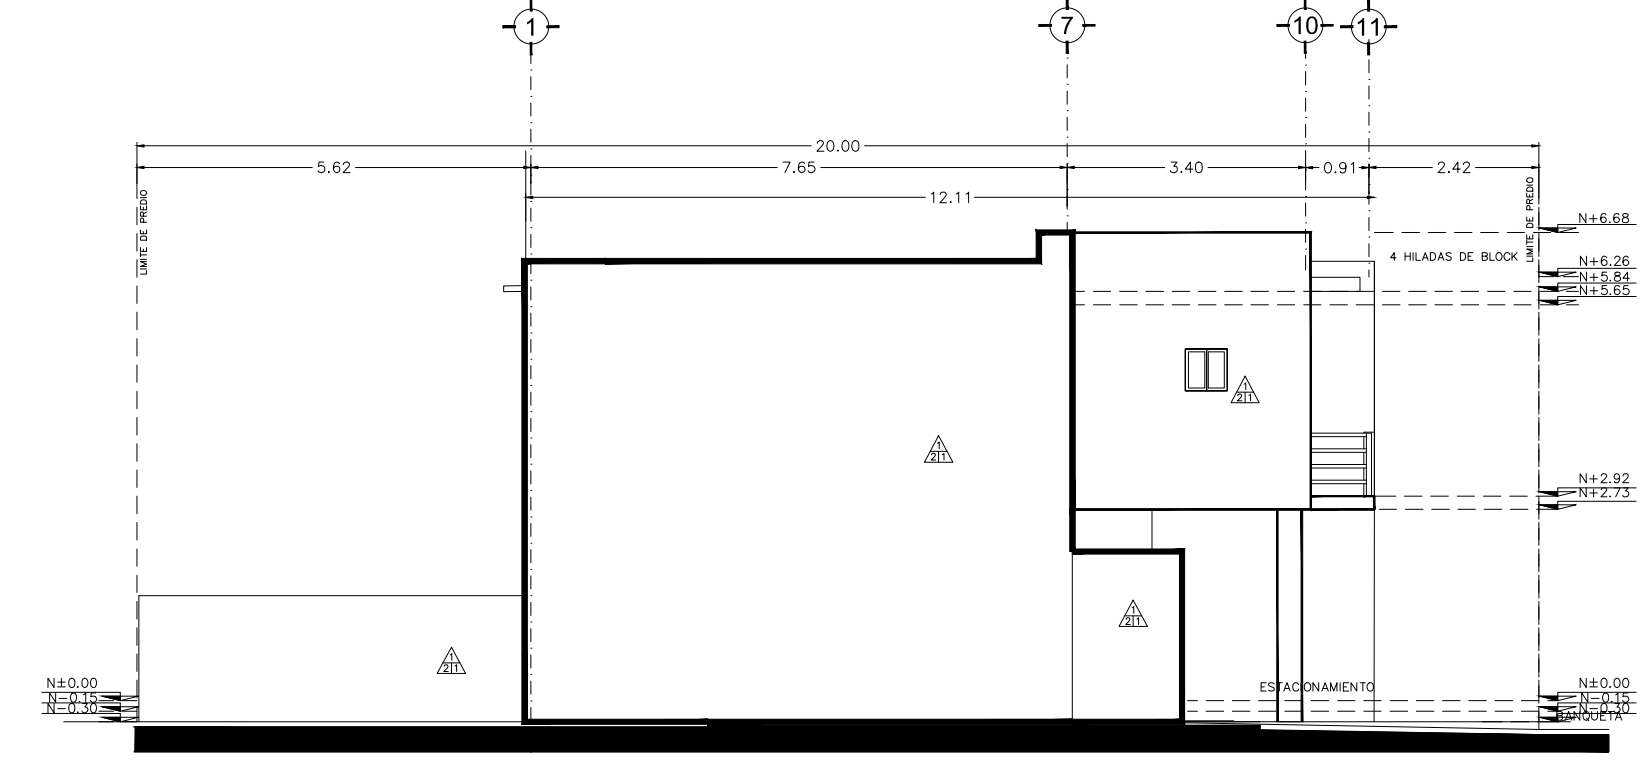

FACHADA LATERAL (COLINDANCIA)