



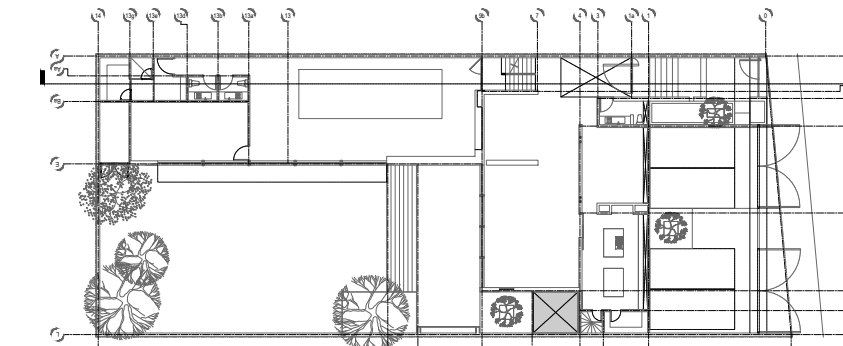

PLANTA ESQUEMÁTICA

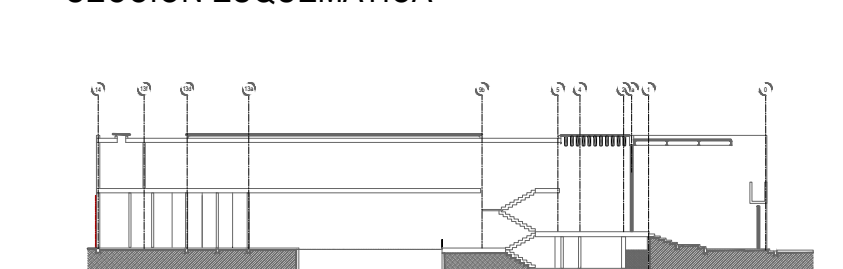


SECCIÓN ESQUEMÁTICA



NOTAS

1. LAS DIMENSIONES Y COTAS DESCRITAS EN ESTOS DIBUJOS DEBERÁN TENER PRECEDENCIA SOBRE LA ESCALA.
2. CONSULTE LAS FECHAS Y REVISIONES SUBSECUENTES DE CADA PLANO. LOS PLANOS ARQUITECTÓNICOS ROJOS SOBRE LOS PLANOS ESTRUCTURALES DE INSTALACIONES, ETC. EN CASO DE EXISTIR DISCREPANCIAS, SE CONSULTARÁN CON TARRIBA DOMÍNGUEZ ARQUITECTOS.
3. LAS MODIFICACIONES REALIZADAS EN EL PRESENTE PLANO CANCELAN TODOS LOS ANTERIORES.
4. TODAS LAS MEDIDAS DE PAROS, ÁNGULOS Y NIVELES QUE SE RELACIONEN CON LA INTERSECCIÓN DE CUALQUIER TIPO DE ELEMENTOS, DEBERÁN SER VERIFICADOS EN OBRA.

SIMBOLOGÍA

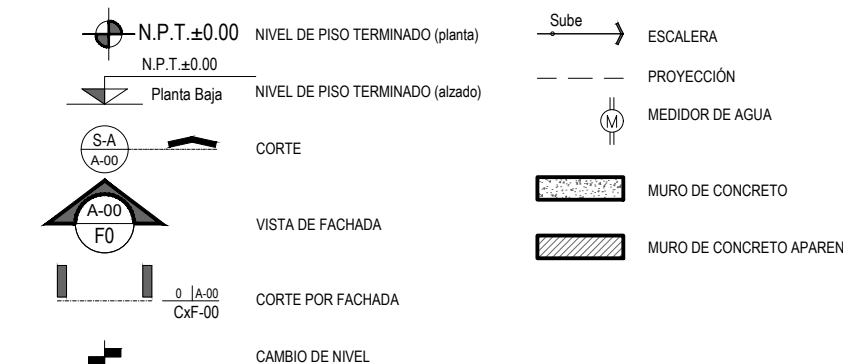

PROYECTO

CASA HABITACIÓN

LOCALIZACIÓN

MANANTIAL 104, JARDINES DEL PEDREGAL
ÁLVARO OBREGÓN, C.P. 01900, CDMX.

PROPIETARIO

RICARDO TORRES VILLEDA

PLANO

PLANTA ALTA

CLAVE

M104-A-02

PROYECTO

ARG. JAVIER H. TARRIBA BARANDA CED.PROF. 08758351
ARG. LORENA DOMÍNGUEZ MÁRQUEZ CED.PROF. 08758352

FECHA


24/JULIO/2023

ACOTACIÓN

METROS


ESCALA

1:75

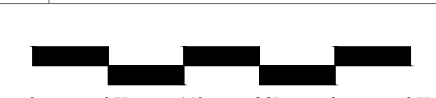


NORTE

No PLANO

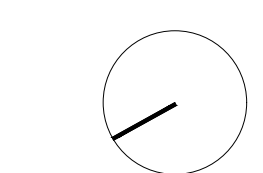

A-02

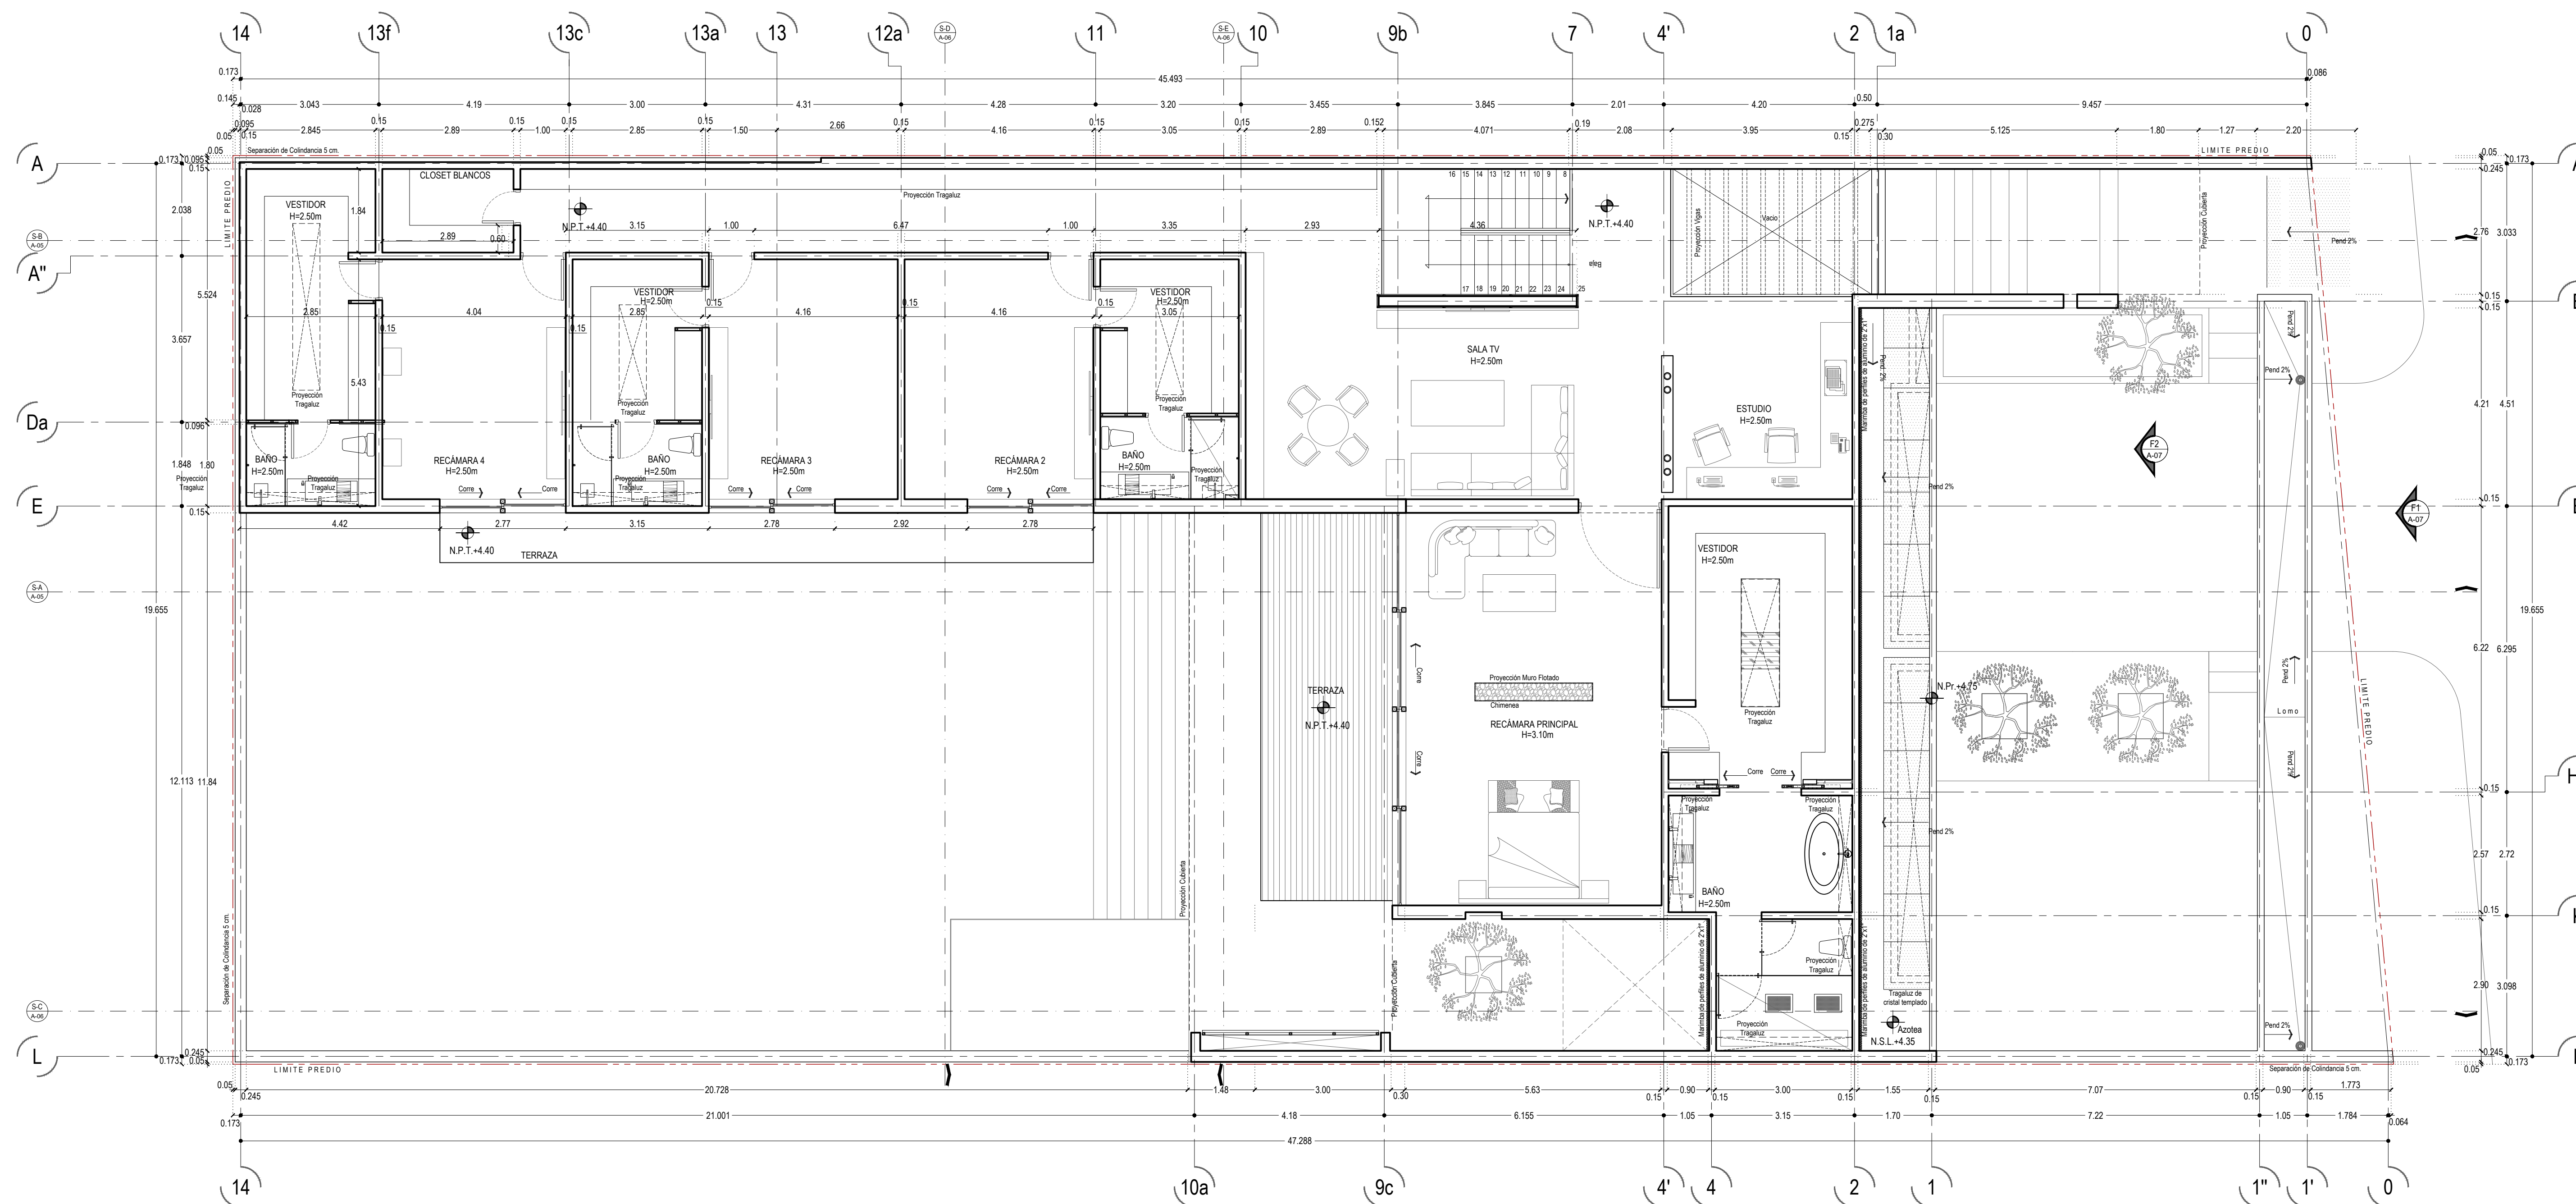

2 PLANTA ALTA
1:75 N.P.T.+4.40