


CROQUIS DE LOCALIZACIÓN

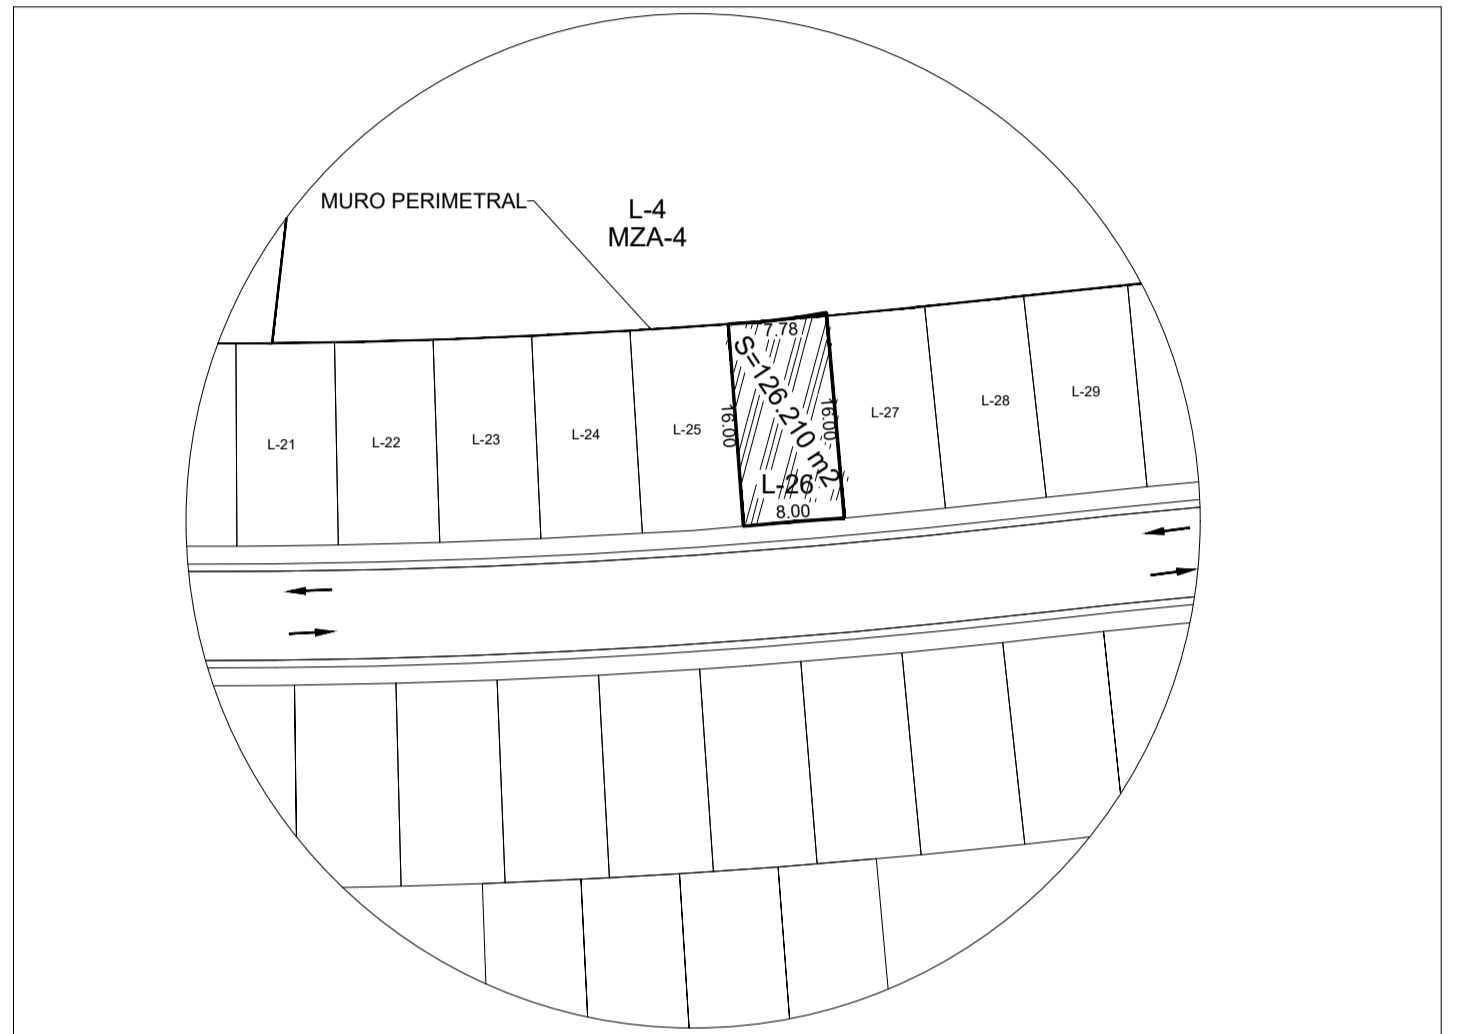

USO ESPECIFICO DEL PREDIO:	VIVIENDA UNIFAMILIAR
TIPO DE TRAMITE:	LICIENCIA CONSTRUCCIÓN OBRA NUEVA

DATOS DEL PROPIETARIO		DATOS DEL PREDIO		USO	
NOMBRE: SANTIAGO SUAREZ DE LA MACORRA DIRECCION: Calle: Magnolias No. 26 Colonia: Jardines de Queretaro CP.: 76020 Delegacion: CENTRO TELEFONO: --- FIRMA: _____		CLAVE CATASTRAL: 140100123439032 AREA: 128.21 M2. MEDIDA DEL FRENTE: 8.00 FONDO: 16.00 DIRECCION: Calle: Circuito Pedernal Picacho No OFICIAL: 902 int. 26 Delegacion: CENTRO Fraccionamiento: JURICUILLA SAN ISIDRO II Condominio: OLIVO Delegacion: SANTA ROSA JAUREGUI FIRMA: _____		HABITACIONAL <input checked="" type="checkbox"/> UNIFAMILIAR <input checked="" type="checkbox"/> PLURIFAMILIAR (CONDOMINIO) <input type="checkbox"/> COMERCIAL <input type="checkbox"/> SERVICIOS <input type="checkbox"/> INDUSTRIAL <input type="checkbox"/>	
DATOS DEL D.R.O					
NOMBRE: JOSÉ ARTURO BAUTISTA HERNÁNDEZ CEDULA PROFESIONAL: 962892 CIROCEQ: 03/08/B207 FIRMA: _____					
NORMATIVIDAD					
CONCEPTO	NORMA	PROYECTO	DEF.		
ALTURA MAXIMA PERMITIDA	10.50	6.45	4.05		
COEFICIENTE DE OCUPACION DEL SUELO	0.60	0.48	0.12		
COEFICIENTE DE UTILIZACION DEL SUELO	1.80	0.97	0.83		
COEFICIENTE DE ABSORCIÓN DEL SUELO	0.125	0.46	0.335		
PORCENTAJE DEL AREA LIBRE	0.40	0.52	0.12		
RESTRICCIÓN AL FRENTE	3.00	4.64	1.64		
CAJONES DE ESTACIONAMIENTO	2	2	0		
RESTRICCIÓNES DIC. USO DE SUELO					

ARQUITECTONICO (planta baja, azotea, primer nivel, cortes, fachadas)

DATOS DE LA CONSTRUCCION				LICENCIA ANTERIOR	
CONCEPTO	A. CONSTRUIDA	OBRA NUEVA	REGULARIZACION	Nº LIC.	FECHA METROS
SOTANO	-----	-----	-----		
PLANTA BAJA	-----	51.00	-----		
1er NIVEL	-----	61.30	-----		
MEZZANINE	-----	-----	-----		
2do. NIVEL	-----	-----	-----		
3er NIVEL	-----	-----	-----		
VOLADOS	-----	10.30	-----		
ESTACIONAMIENTO	-----	-----	-----		
OTROS	-----	-----	-----		
TOTAL DE M ²	-----	122.60	-----		
BARDEO ML	-----	25.00	-----		
ALINEAMIENTO ML	-----	05.00	-----		
DEMOLICION	-----	-----	-----		

SELO

ESCALA: **1:100**

COTAS: METROS

CLAVE: **A-1**

