




PLANTA BAJA 1:100

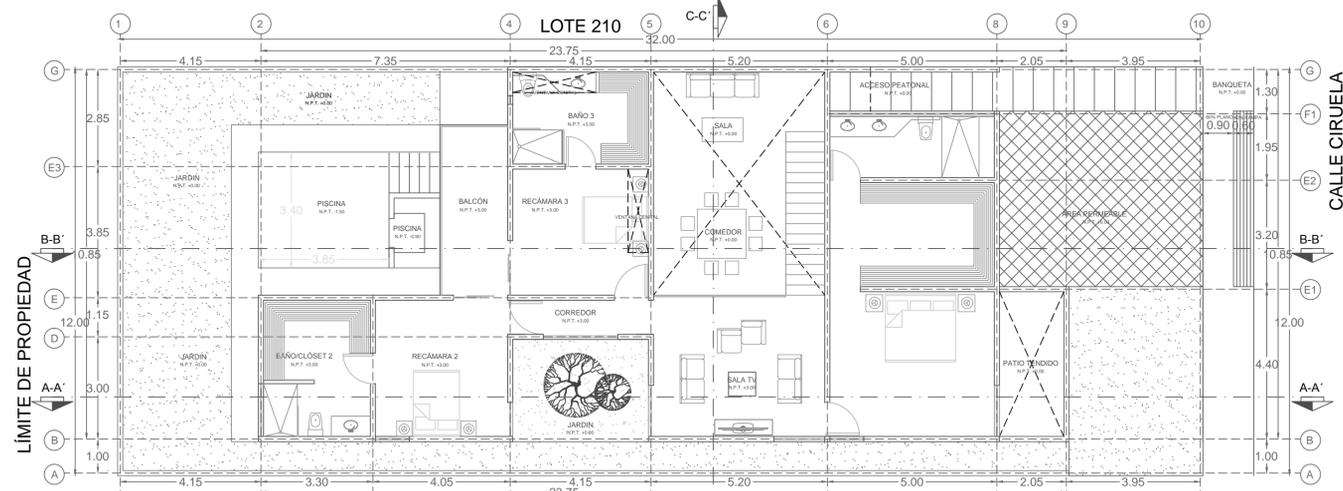


PLANTA ALTA 1:100

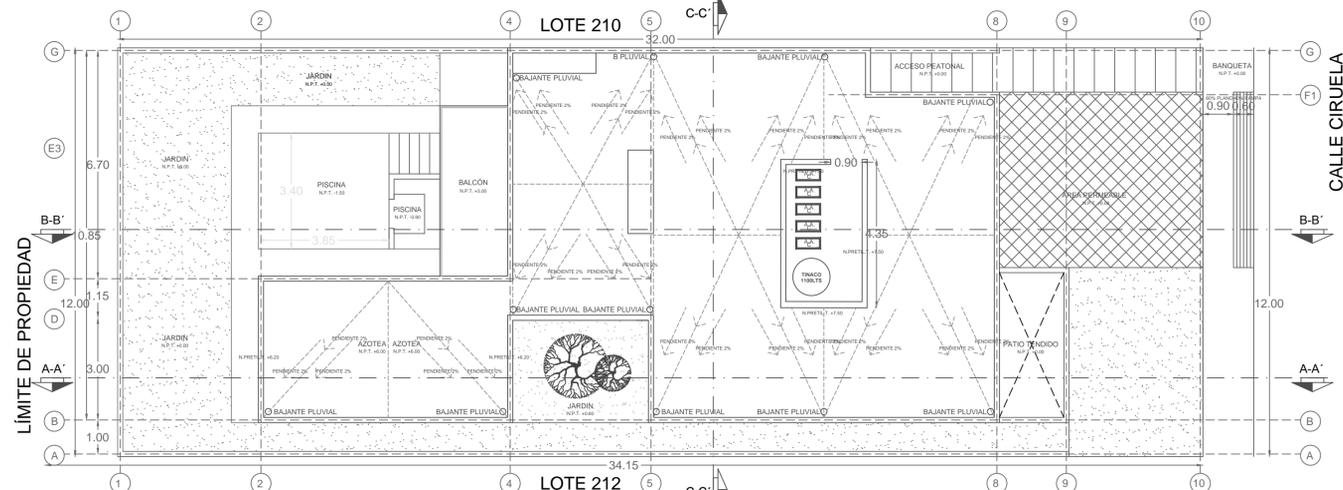


PLANTA AZOTEA 1:100

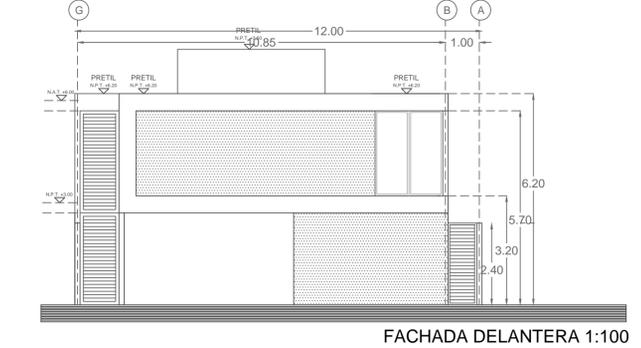


FACHADA DELANTERA 1:100

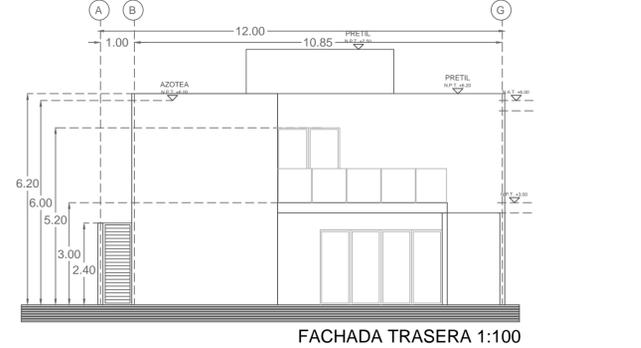


FACHADA TRASERA 1:100

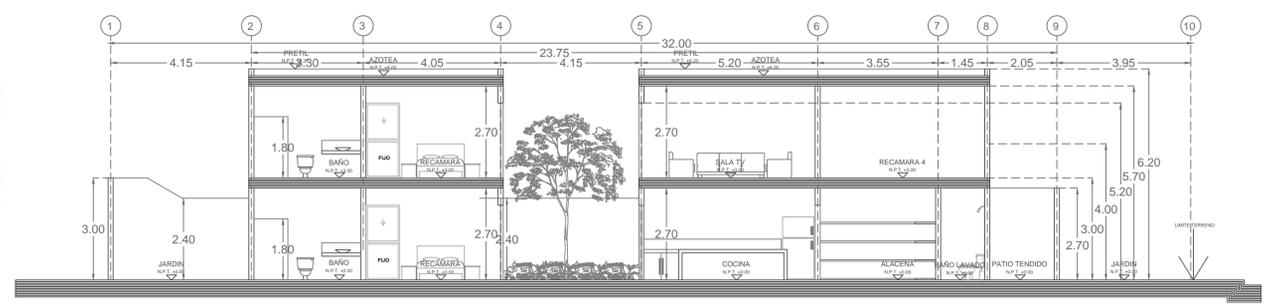


CORTE A-A' 1:100

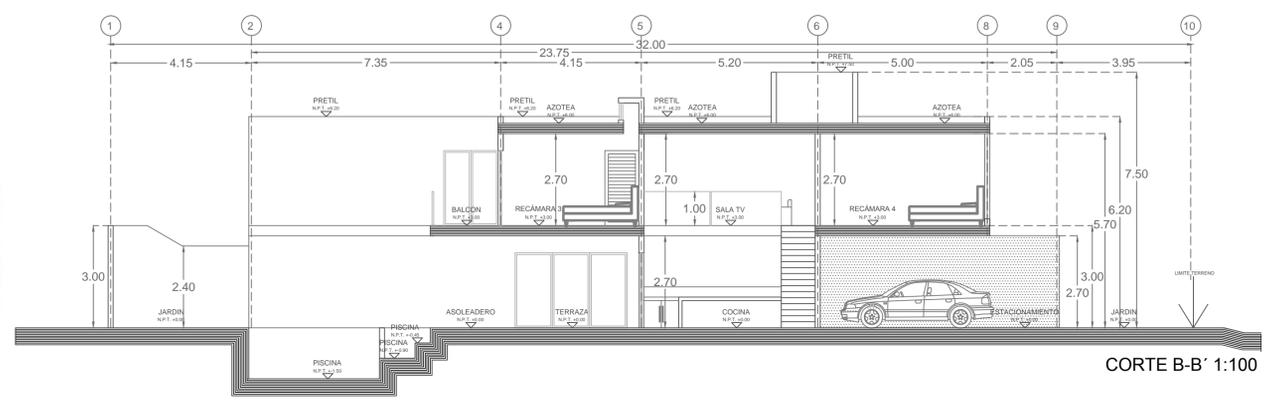


CORTE B-B' 1:100

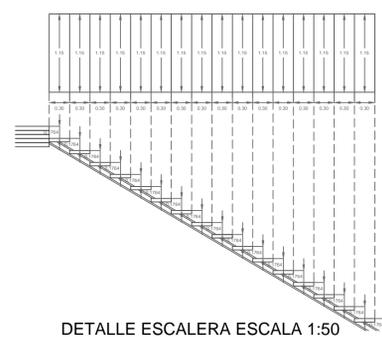


DETALLE ESCALERA ESCALA 1:50

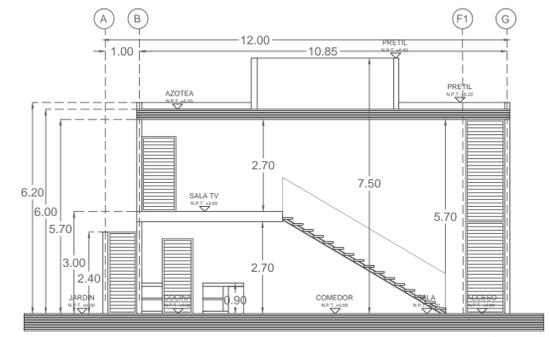


CORTE C-C' 1:100

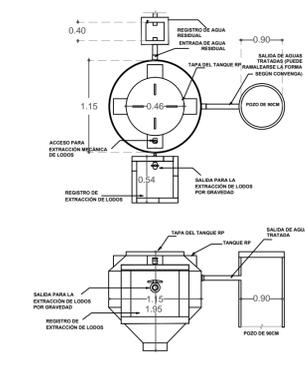



DETALLE DE INSTALACION DE BIODIGESTOR DE 1300LT +POZO BASADO EN FICHA TÉCNICA (SIN ESCALA).

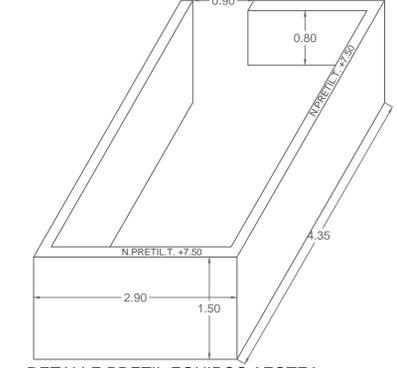

DETALLE PRETEL EQUIPOS AZOTEA (EL PRETEL CUBRE LOS TINACOS Y EQUIPOS EN SU TOTALIDAD) ESCALA 1:50

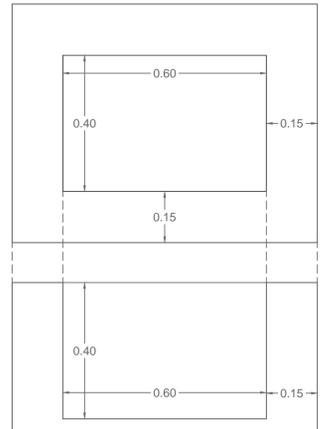

DETALLE REGISTRO ESCALA 1:10

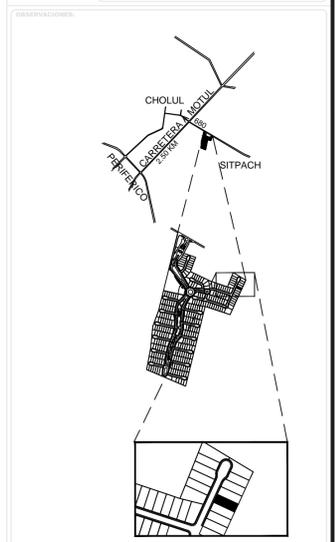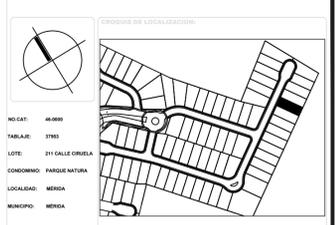

- BIODIGESTOR (FICHA TÉCNICA ADJUNTA)
- CISTERNA (FICHA TÉCNICA ADJUNTA)
- TINACO (FICHA TÉCNICA ADJUNTA)
- ADOPASTO (FICHA TÉCNICA ADJUNTA)

ÁREA DEL PROYECTO:	
ÁREA DE TERRENO:	384.00M <sup>2</sup>
TOTAL ÁREA CONSTRUIDA:	329.51 M <sup>2</sup>
ÁREA PLANTA BAJA:	182.90 M <sup>2</sup>
ÁREA PLANTA ALTA:	146.61 M <sup>2</sup>
COS PERMITIDO (70% TERRENO):	268.80M <sup>2</sup>
SUPERFICIE REAL UTILIZADA:	182.90M <sup>2</sup>
CUS PERMITIDO (80% TERRENO):	345.60M <sup>2</sup>
SUPERFICIE REAL UTILIZADA:	329.51M <sup>2</sup>
VOLUMENES DE EXCAVACIONES:	
EXCAVACION DE BIODIGESTOR (2.40Mx1.50Mx1.50M):	5.41M <sup>3</sup>
EXCAVACION DE CISTERNA (2.40Mx1.50Mx1.50M):	4.57M <sup>3</sup>
EXCAVACION DE ALBERCA (1.50Mx3.00Mx3.00M):	28.87M <sup>3</sup>
EXCAVACION TOTAL:	38.75M <sup>3</sup>
ML DE BARDAS Y CUARTO DE TENDIDO:	54.75M <sup>3</sup>
ML BARRA PERIMETRAL (2.70Mx1.170Mx11.30Mx3.80M):	8.30M <sup>3</sup>
ML BARRA PATIO TENDIDO (1.30Mx4.50Mx1.90M):	63.10M <sup>3</sup>
ML TOTALES:	126.92M <sup>3</sup>
TABLA NIVELES DE PISO TERMINADO:	
PLANTA BAJA:	N.P.T. +0.00
PRIMER NIVEL (PLANTA ENTRESO):	N.P.T. +3.00
PLANTA DE AZOTEA:	N.A.T. +6.00
NIVEL PRETEL PERÍMETRO:	N.P.T. +5.50
NIVEL PRETEL EQUIPO (TINACO) COMPRESORES A.A.:	N.P.T. +7.50

LOS CONCEPTOS ARQUITECTÓNICOS, SUS ESPECIFICACIONES, MODULACIONES Y EN GENERAL TODOS LOS DETALLES E INFORMACIÓN QUE ESTE PLANO CONTIENE EN RELACIÓN AL PROYECTO ARQUITECTÓNICO DESARROLLADO ES INFORMACIÓN RESERVADA Y CONFIDENCIAL, POR LO QUE NO DEBE, NI PUEDE TRANSMITIRSE, REVELARSE O DIVULGARSE A TERCEROS, SIN EL PREVIO Y EXPRESO CONSENTIMIENTO DE SUS PROPIETARIOS, LOS DISEÑADORES.

LAS COTAS RIGEN AL DIBUJO. TODAS LAS ACOTACIONES ESTÁN EXPRESADAS EN METROS Y SON APROXIMADAS. TOMAR CUALQUIER MEDIDA A ESCALA ES RESPONSABILIDAD DEL CONSTRUCTOR EL CUAL DEBERÁ VERIFICAR TODAS LAS MEDIDAS Y CONDICIONES EN EL LUGAR DE LA OBRA.

PROYECTO:

## CASA LOTE 211

PROPIETARIO:  
**SR. ARTURO MANUEL CASARES CASTELLANOS**

PLANOS INCLUIDOS:  
PLANTAS ARQUITECTÓNICAS, CORTES, FACHADAS Y DETALLES

UBICACION:  
PARQUE NATURA, SITPACH, MERIDA, YUCATÁN

TIPO DE PLANO:  
PERMISO

RESPONSABLE DE OBRA CIVIL:  
ARG. LUIS RICARDO MONFORTE ARCILA

PLANO NUM.  
**PPER-01**

ESCALA:  
1:100

FECHA:  
ABRIL, 2024

HECHOS:  
REV-00

PCM RESPONSABLE:  
RAUL ANTONIO VILLANUEVA CAMPOS

CED. PROF. 12368172

CEC. PROF. 13744525

CÉDULA PCM: V-034