


Anexo

# G-3

# N-2

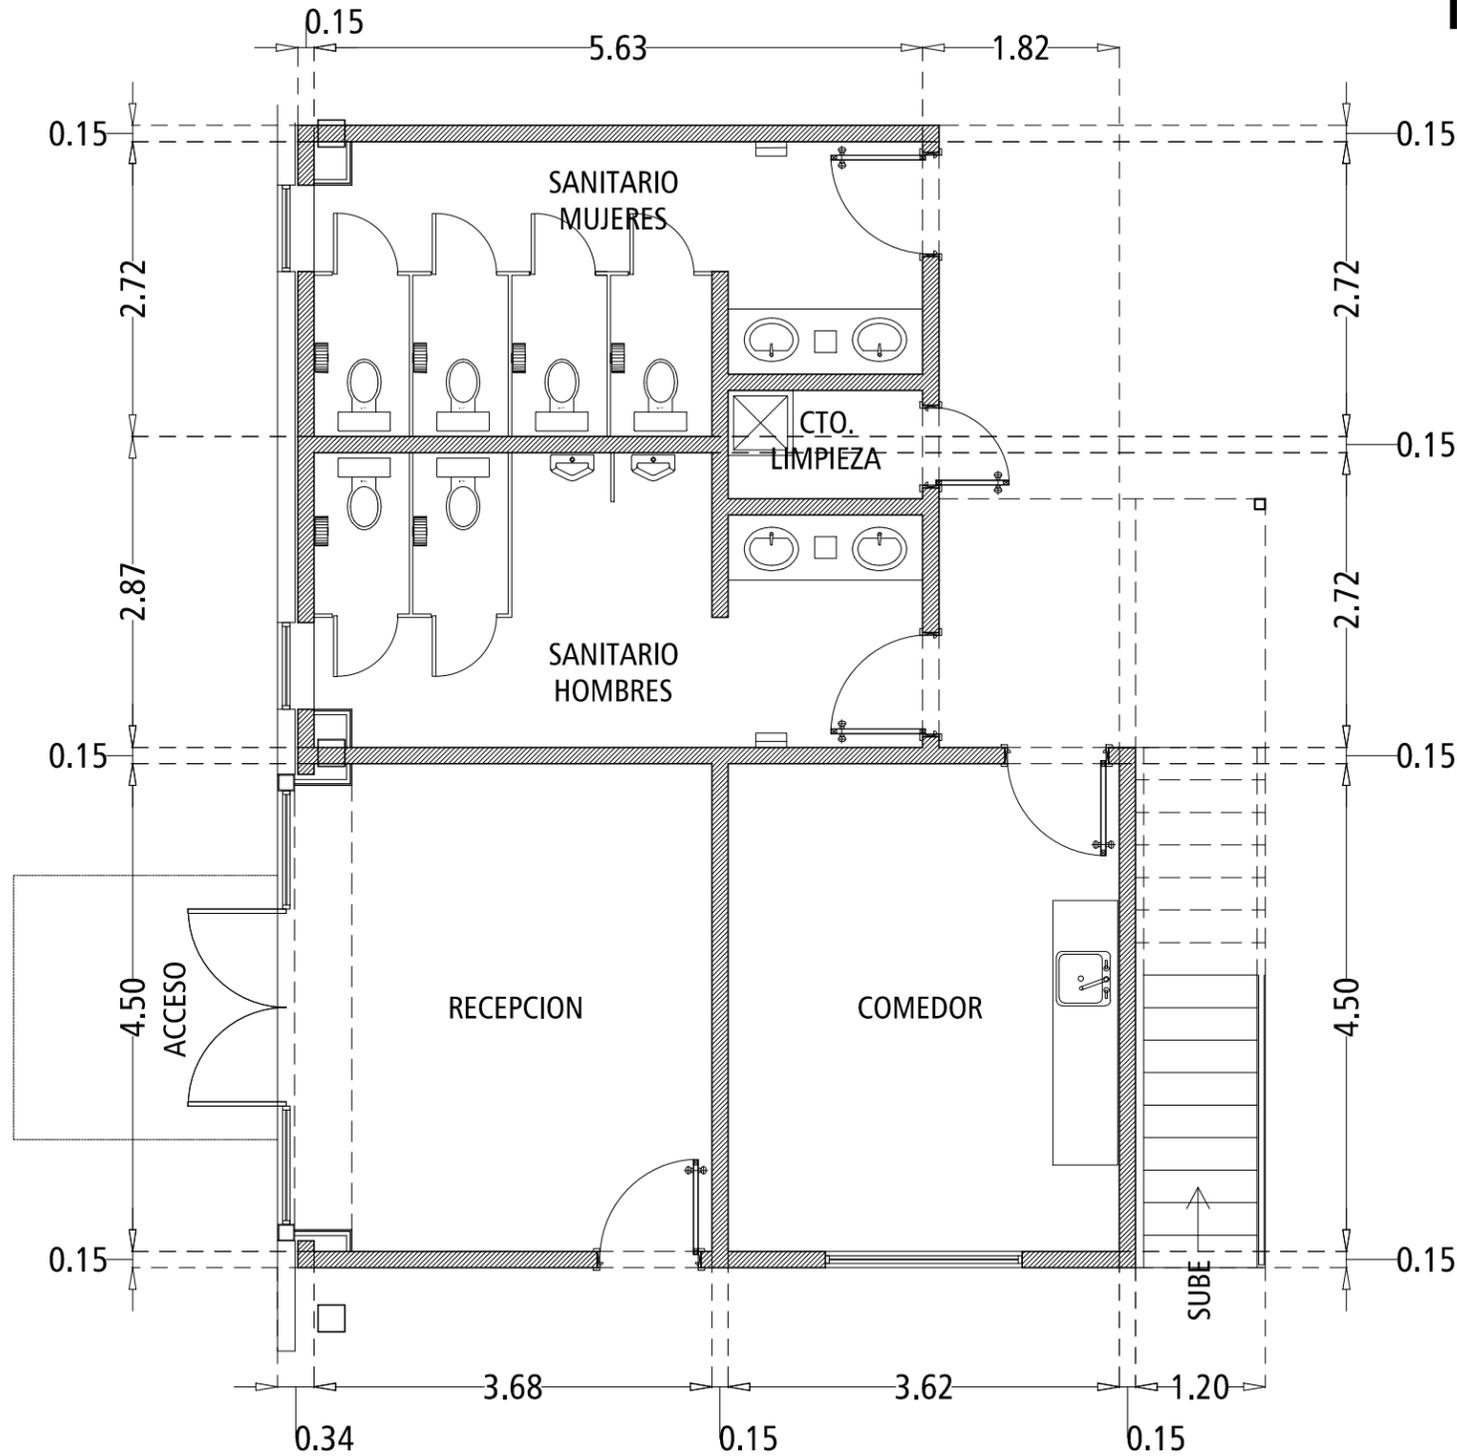

- RESUMEN GENERAL DE INSTALACIONES**
1. ALIMENTACIÓN HIDRAULICA INSTALADA Y FUNCIONAL DE Ø1 ½" NOMINAL
  2. DESCARGA SANITARIA INSTALADA Y FUNCIONAL DE Ø100mm Y VENTILACIÓN DE Ø50mm
  3. CANALIZACIÓN ELÉCTRICA DE Ø50mm. SE ASIGNARÁN 28.01 KVA / 25.21 kw
  4. PUNTA VACÍA DE ACOMETIDA VOZ Y DATOS DE Ø3"
  5. CANALIZACIÓN DETECCIÓN DE HUMOS INSTALADA Y FUNCIONAL DE Ø19mm.
  6. ALIMENTACIÓN SISTEMA CONTRA INCENDIO (GABINETES) MEDIANTE TUBERÍA DE Ø4 Y Ø2"
- NOTA: LA UBICACIÓN DE SERVICIOS PUEDE VARIAR EN OBRA, SE REQUIERE LEVANTAMIENTO.



NOTA:  
REVISAR MEDIDAS  
FINALES EN OBRA

## DETALLE OFICINA PLANTA BAJA

DESARROLLADOR:  
**GRUPO FIMHER**

DESARROLLO:  
**VILLA HIDALGO**  
PARQUE INDUSTRIAL

DIRECCIÓN:  
C. PINOS No. 8845, COLONIA PARCELA 69, CÓDIGO POSTAL 22127, DENTRO DE LA DELEGACIÓN MUNICIPAL LA MESA DE TLUJANA, BAJA CALIFORNIA, MÉXICO.

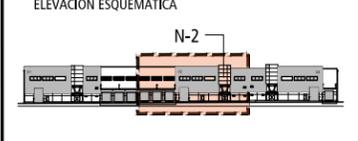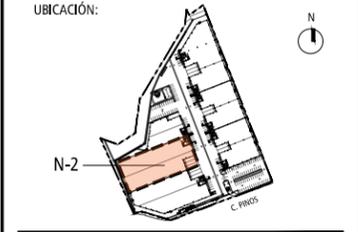

NAVE:  
**N-2**

NIVEL:  
NIVEL NPT. PB: +67.750 m

- SIMBOLOGÍA**
- NAVE - ÁREA DE PISO
  - NAVE - ÁREA DE ANDÉN
  - NAVE - OFICINA PLANTA BAJA (PB)
  - NAVE - OFICINA PLANTA ALTA (PA)
  - NAVE - ÁREA DE SERVICIOS
  - ESTACIONAMIENTO ASIGNADO

TÍTULO:  
**DETALLE OFICINA PLANTA BAJA**

FECHA:  
8 NOVIEMBRE / 2024

ESCALA:  
1 : 60 m

SUPERFICIE:  
3,888.98 m<sup>2</sup>

ELABORÓ:  
MINIMAX

NAVE:  
**N-2**

ANEXO:  
**G-3**

AREAS - DESARROLLO VILLA HIDALGO													
NAVE	ÁREA PISO (m <sup>2</sup> )	ANDEN (m <sup>2</sup> )	OFICINA PB (m <sup>2</sup> )	OFICINA PA (m <sup>2</sup> )	SERVICIOS (m <sup>2</sup> )	TOTAL m <sup>2</sup>	ESTACIONAMIENTO		REGLAMENTO MUNICIPAL (ART. 112)				
							AL FRENTE	(D)	1 X 150 m2 PISO	1 X 30 m2 OF	TOTAL PARCIAL	TOTAL ASIGNADO	ID ASIGNADO
NAVE 2	3,502.83	217.60	19.35	81.85	67.35	3,888.98	5	1	23.35	3.37	27	28	97-102, 22-43

NOTA:  
ESTE ANEXO SE COMPLEMENTA CON LAS ESPECIFICACIONES DESCRITAS EN LOS ANEXOS TÉCNICOS.