



CASA A2

RESIDENCIA




PRO HABITAT DEL SUR
SANTA GERTRUDIS COPO
YUCATÁN, MÉXICO
SIMBOLOGÍA

- INDICA NOMENCLATURA DE EJE
- INDICA CAMBIO DE NIVEL DE PISO
- INDICA LÍNEA DE EJE
- INDICA LÍNEA DE CORTE
- INDICA NIVEL DE PISO
- N.P.T. NIVEL DE PISO TERMINADO
- N.A.T NIVEL DE ANTEPECHO TERMINADO
- N.I.L NIVEL INFERIOR DE LOSA
- N.S.L NIVEL DE SUPERIOR DE LOSA
- N.M.T NIVEL DE MACETERO TERMINADO
- N.B.T NIVEL DE BORDA TERMINADO
- N.Pr. NIVEL DE PRETIL TERMINADO

TABLA DE ÁREAS

PLANTA BAJA	113.15 M ²
PLANTA ALTA	112.56 M ²
TOTAL DE M2 CONSTRUÍDOS	225.71 M ²
PERGOLADOS	
PERGOLADO DE ACCESO	49.32 M ²
PERGOLADO TERRAZA PB	18.46 M ²
PERGOLADO TERRAZA PA	6.44 M ²
TOTAL DE M2	74.22 M ²
EXTERIORES	
PISCINA	12.41 M ²
ÁREA VERDE	27.82 M ²
ÁREA PERMEABLE	5.91 M ²
GARAGE	37.50 M ²
TERRAZA PLANTA BAJA	18.46 M ²
TERRAZA PLANTA ALTA	6.44 M ²
TOTAL DE M2	108.54 M ²

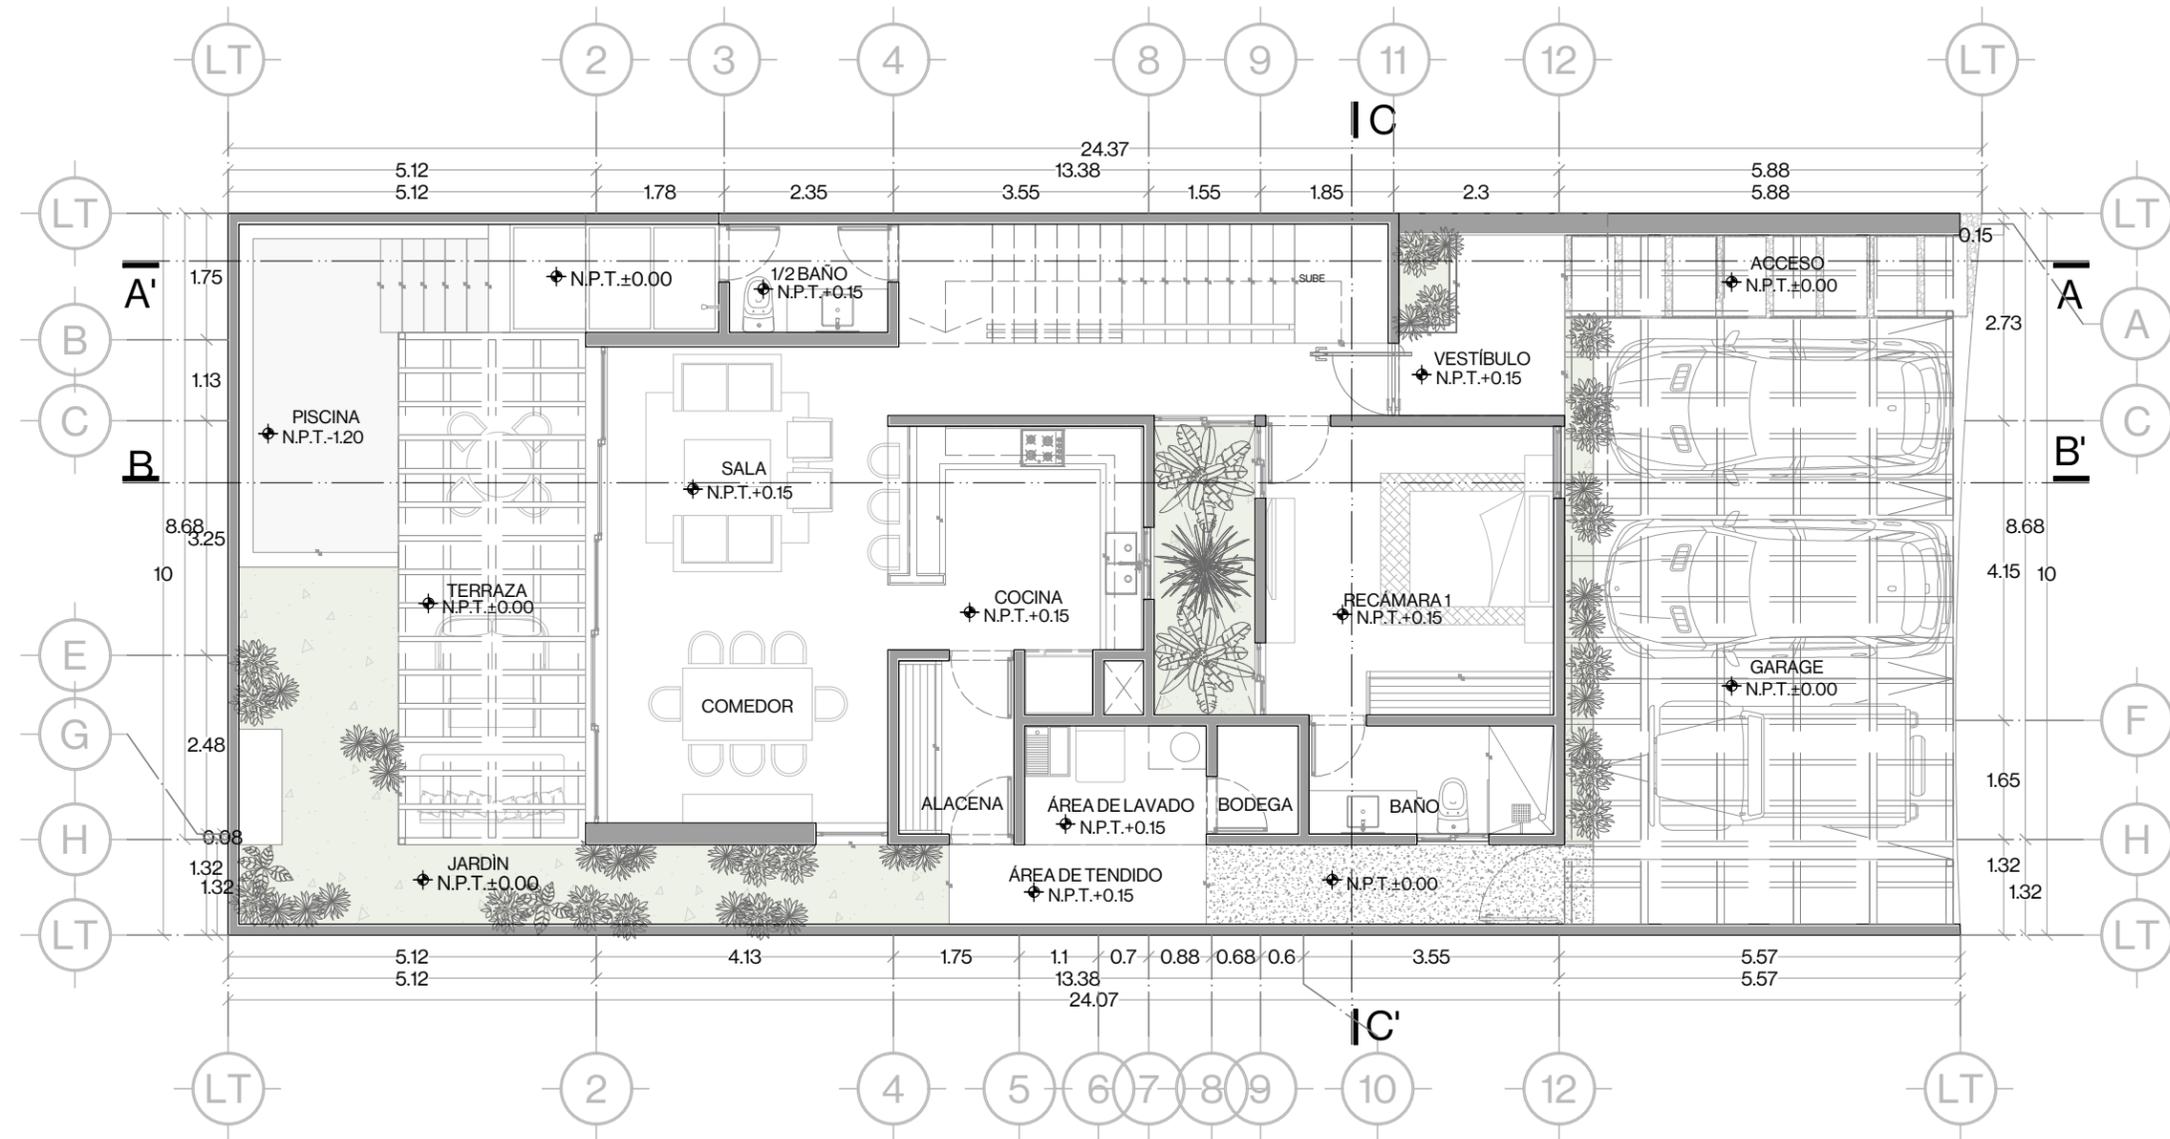

PLANTA ARQUITECTÓNICA BAJA

USO

El contenido de este plano y su información, únicamente podrá ser usado en el proyecto para el cual ha sido diseñado y no podrá ser reproducido total o parcialmente por medios mecánicos, electrónicos, fotográficos o cualquier otro, sin la previa autorización por escrito de ARISTA CER0.
El contenido de este material se encuentra protegido conforme a lo dispuesto en el art. 13 fracc. VIII de la Ley Federal del Derecho de autor.
ARISTA CER0 se reserva de conformidad con lo dispuesto en los artículos 18, 19 y 20 de la Ley Federal del Derecho de Autor, la propiedad intelectual, artística o derecho moral sobre la obra.
Tomar dimensiones y mediciones directas a la escala de este plano, es riesgo único del contratista, estas deberán verificarse en los planos arquitectónicos, y en su caso, en los planos de trazo y en las condiciones propias de la obra.
La calidad de los materiales y las especificaciones contenidas en este plano, así como su procedimiento constructivo, son responsabilidad del constructor.

PLANO
PLANTA ARQUITECTÓNICA BAJA

NOMENCLATURA

ARQ.01

ESCALA
1:100

ACOTACIÓN
METROS

FECHA
NOVIEMBRE, 2023

ARISTA CER0



CASA A2

RESIDENCIA




PRO HABITAT DEL SUR
SANTA GERTRUDIS COPO
YUCATÁN, MÉXICO
SIMBOLOGÍA

- INDICA NOMENCLATURA DE EJE
- INDICA CAMBIO DE NIVEL DE PISO
- INDICA LÍNEA DE EJE
- INDICA LÍNEA DE CORTE
- INDICA NIVEL DE PISO
- N.P.T. NIVEL DE PISO TERMINADO
- N.A.T. NIVEL DE ANTEPECHO TERMINADO
- N.I.L. NIVEL INFERIOR DE LOSA
- N.S.L. NIVEL DE SUPERIOR DE LOSA
- N.M.T. NIVEL DE MACETERO TERMINADO
- N.B.T. NIVEL DE BARDAS TERMINADO
- N.Pr. NIVEL DE PRETIL TERMINADO

TABLA DE ÁREAS

PLANTA BAJA	113.15 M ²
PLANTA ALTA	112.56 M ²
TOTAL DE M2 CONSTRUÍDOS	225.71 M ²
PERGOLADOS	
PERGOLADO DE ACCESO	49.32 M ²
PERGOLADO TERRAZA PB	18.46 M ²
PERGOLADO TERRAZA PA	6.44 M ²
TOTAL DE M2	74.22 M ²
EXTERIORES	
PISCINA	12.41 M ²
ÁREA VERDE	27.82 M ²
ÁREA PERMEABLE	5.91 M ²
GARAGE	37.50 M ²
TERRAZA PLANTA BAJA	18.46 M ²
TERRAZA PLANTA ALTA	6.44 M ²
TOTAL DE M2	108.54 M ²

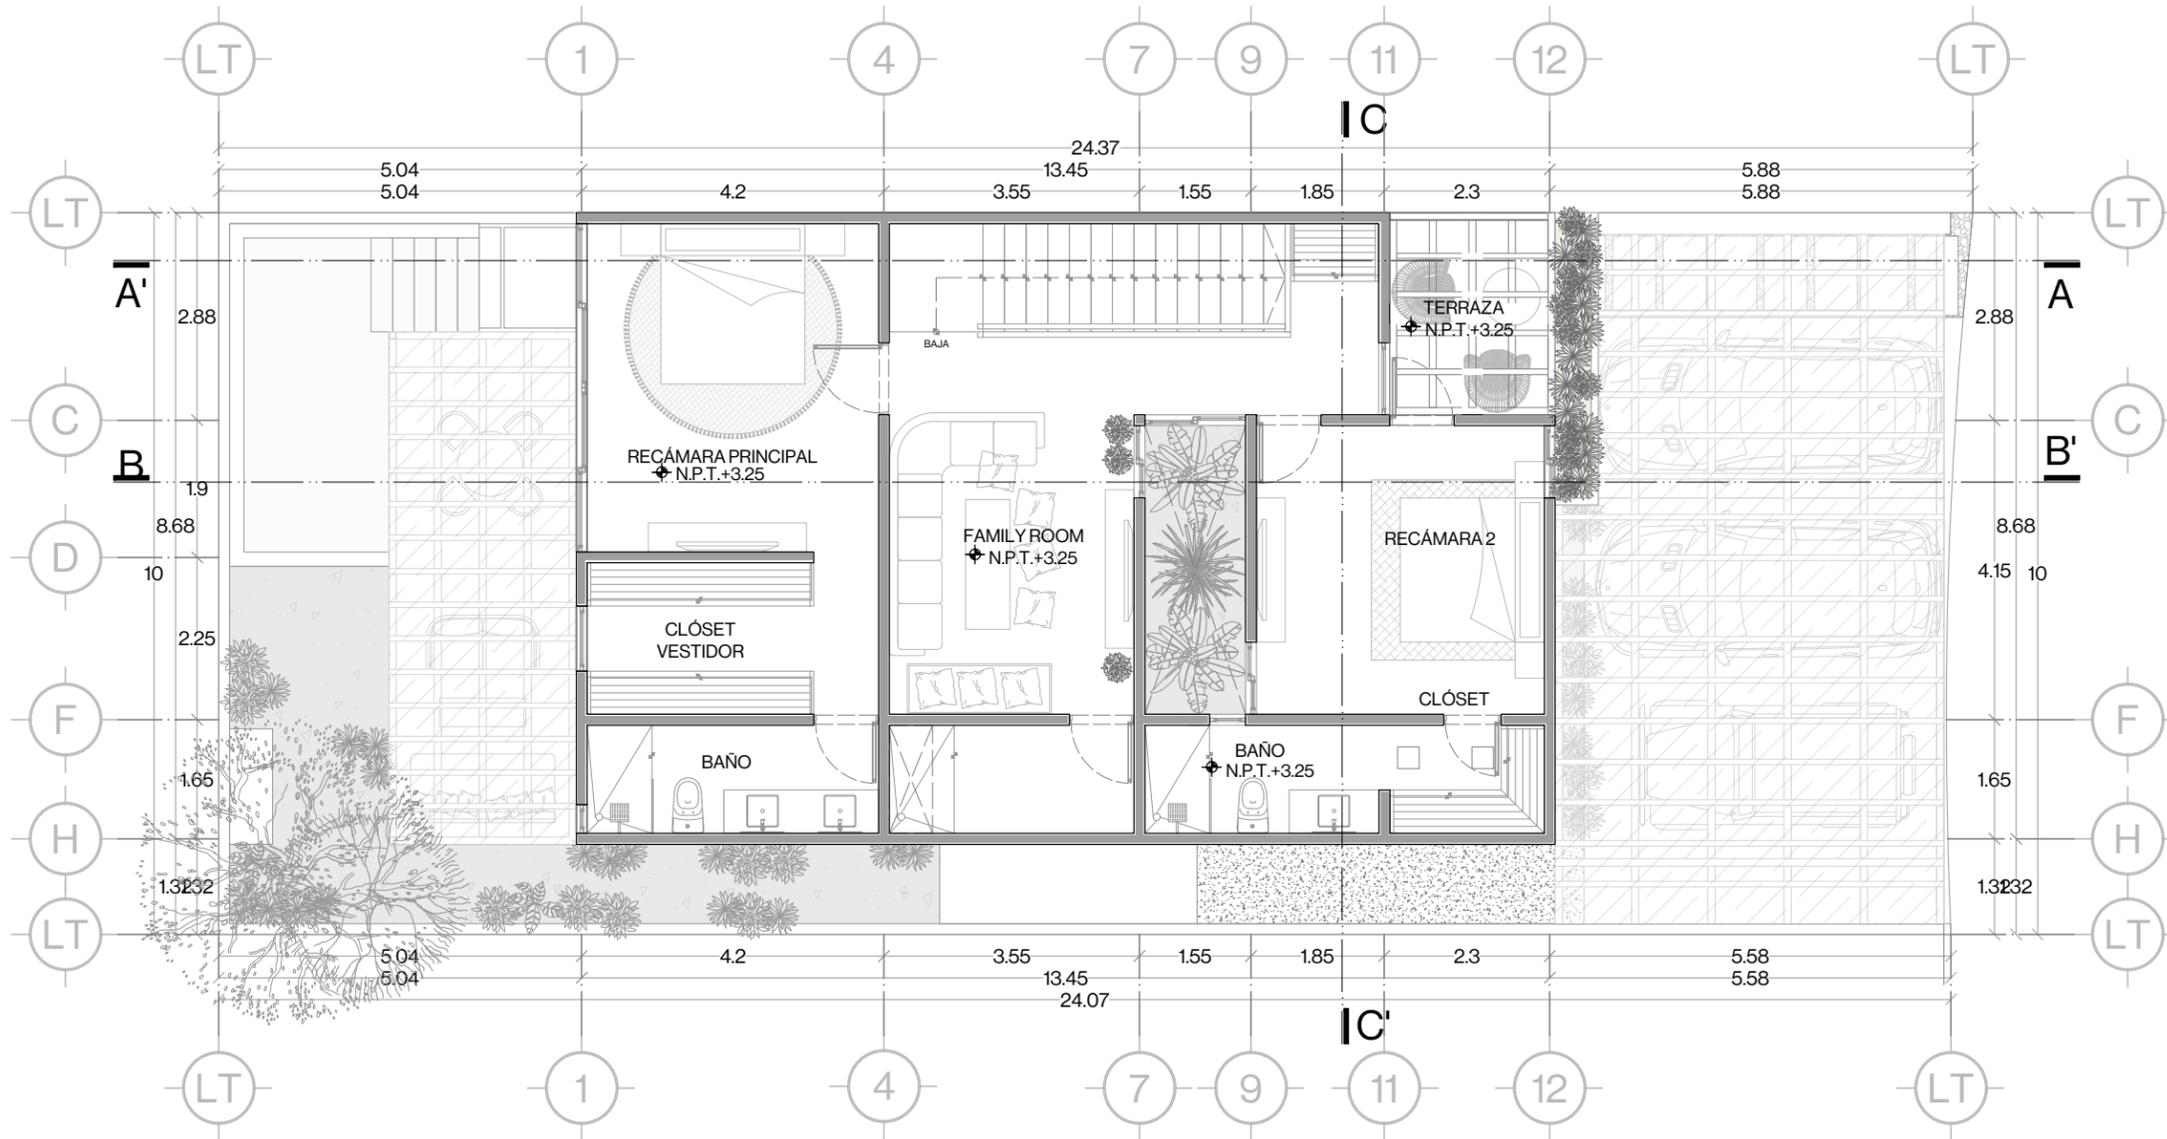

PLANTA ARQUITECTÓNICA 1ER NIVEL

USO

El contenido de este plano y su información, únicamente podrá ser usado en el proyecto para el cual ha sido diseñado y no podrá ser reproducido total o parcialmente por medios mecánicos, electrónicos, fotográficos o cualquier otro, sin la previa autorización por escrito de ARISTA CER0.
El contenido de este material se encuentra protegido conforme a lo dispuesto en el art. 13 fracc. VIII de la Ley Federal del Derecho de Autor.
ARISTA CER0 se reserva de conformidad con lo dispuesto en los artículos 18, 19 y 20 de la Ley Federal del Derecho de Autor, la propiedad intelectual, artística o derecho moral sobre la obra.
Tomar dimensiones y mediciones directas a la escala de este plano, es riesgo único del contratista, estas deberán verificarse en los planos arquitectónicos, y en su caso, en los planos de trazo y en las condiciones propias de la obra.
La calidad de los materiales y las especificaciones contenidas en este plano, así como su procedimiento constructivo, son responsabilidad del constructor.

PLANO
PLANTA ARQUITECTÓNICA ALTA

NOMENCLATURA

ARQ.02

ESCALA
1:100

ACOTACIÓN
METROS

FECHA
NOVIEMBRE, 2023

ARISTA CER0



CASA A2

RESIDENCIA



PRO HABITAT DEL SUR
SANTA GERTRUDIS COPO
YUCATÁN, MÉXICO
SIMBOLOGÍA

- INDICA NOMENCLATURA DE EJE
- INDICA CAMBIO DE NIVEL DE PISO
- INDICA LÍNEA DE EJE
- INDICA LÍNEA DE CORTE
- INDICA NIVEL DE PISO
- N.P.T. NIVEL DE PISO TERMINADO
- N.A.T. NIVEL DE ANTEPECHO TERMINADO
- N.I.L. NIVEL INFERIOR DE LOSA
- N.S.L. NIVEL DE SUPERIOR DE LOSA
- N.M.T. NIVEL DE MACETERO TERMINADO
- N.B.T. NIVEL DE BARDAS TERMINADO
- N.Pr. NIVEL DE PRETIL TERMINADO

TABLA DE ÁREAS

PLANTA BAJA	113.15 M ²
PLANTA ALTA	112.56 M ²
TOTAL DE M2 CONSTRUÍDOS	225.71 M ²
PERGOLADOS	
PERGOLADO DE ACCESO	49.32 M ²
PERGOLADO TERRAZA PB	18.46 M ²
PERGOLADO TERRAZA PA	6.44 M ²
TOTAL DE M2	74.22 M ²
EXTERIORES	
PISCINA	12.41 M ²
ÁREA VERDE	27.82 M ²
ÁREA PERMEABLE	5.91 M ²
GARAGE	37.50 M ²
TERRAZA PLANTA BAJA	18.46 M ²
TERRAZA PLANTA ALTA	6.44 M ²
TOTAL DE M2	108.54 M ²

USO

El contenido de este plano y su información, únicamente podrá ser usado en el proyecto para el cual ha sido diseñado y no podrá ser reproducido total o parcialmente por medios mecánicos, electrónicos, fotográficos o cualquier otro, sin la previa autorización por escrito de ARISTA CERVO.
El contenido de este material se encuentra protegido conforme a lo dispuesto en el art. 13 fracc. VIII de la Ley Federal del Derecho de Autor.
ARISTA CERVO se reserva de conformidad con lo dispuesto en los artículos 18, 19 y 20 de la Ley Federal del Derecho de Autor, la propiedad intelectual, artística o derecho moral sobre la obra.
Tomar dimensiones y mediciones directas a la escala de este plano, es riesgo único del contratista, estas deberán verificarse en los planos arquitectónicos, y en su caso, en los planos de trazo y en las condiciones propias de la obra.
La calidad de los materiales y las especificaciones contenidas en este plano, así como su procedimiento constructivo, son responsabilidad del constructor.

PLANO

PLANTA ARQUITECTÓNICA DE AZOTEA

NOMENCLATURA


ARQ.03

ESCALA
1:100

ACOTACIÓN
METROS

FECHA
NOVIEMBRE, 2023

ARISTA CERVO

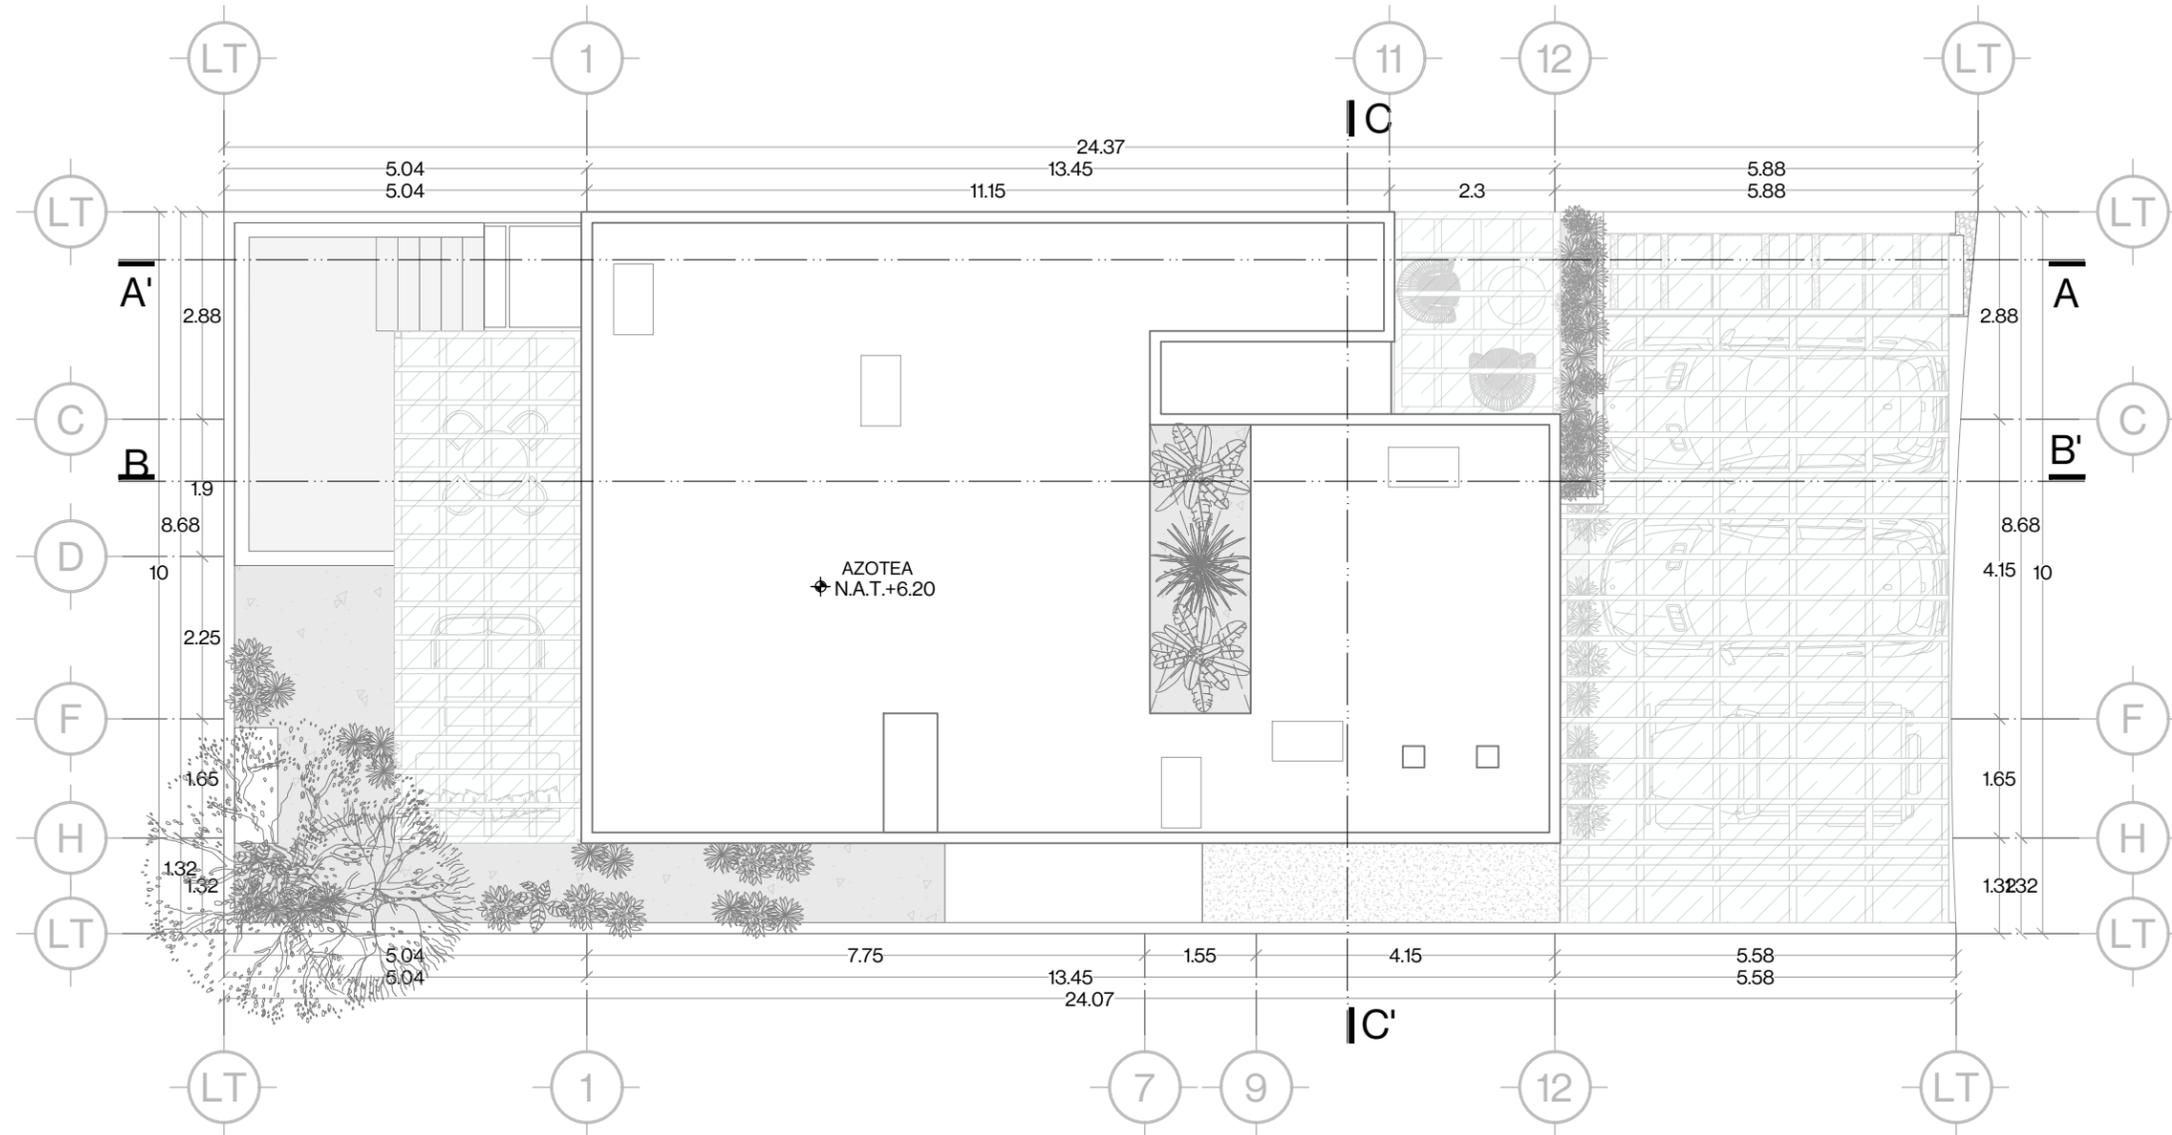

PLANTA ARQUITECTÓNICA DE AZOTEA