



FACHADA PRINCIPAL

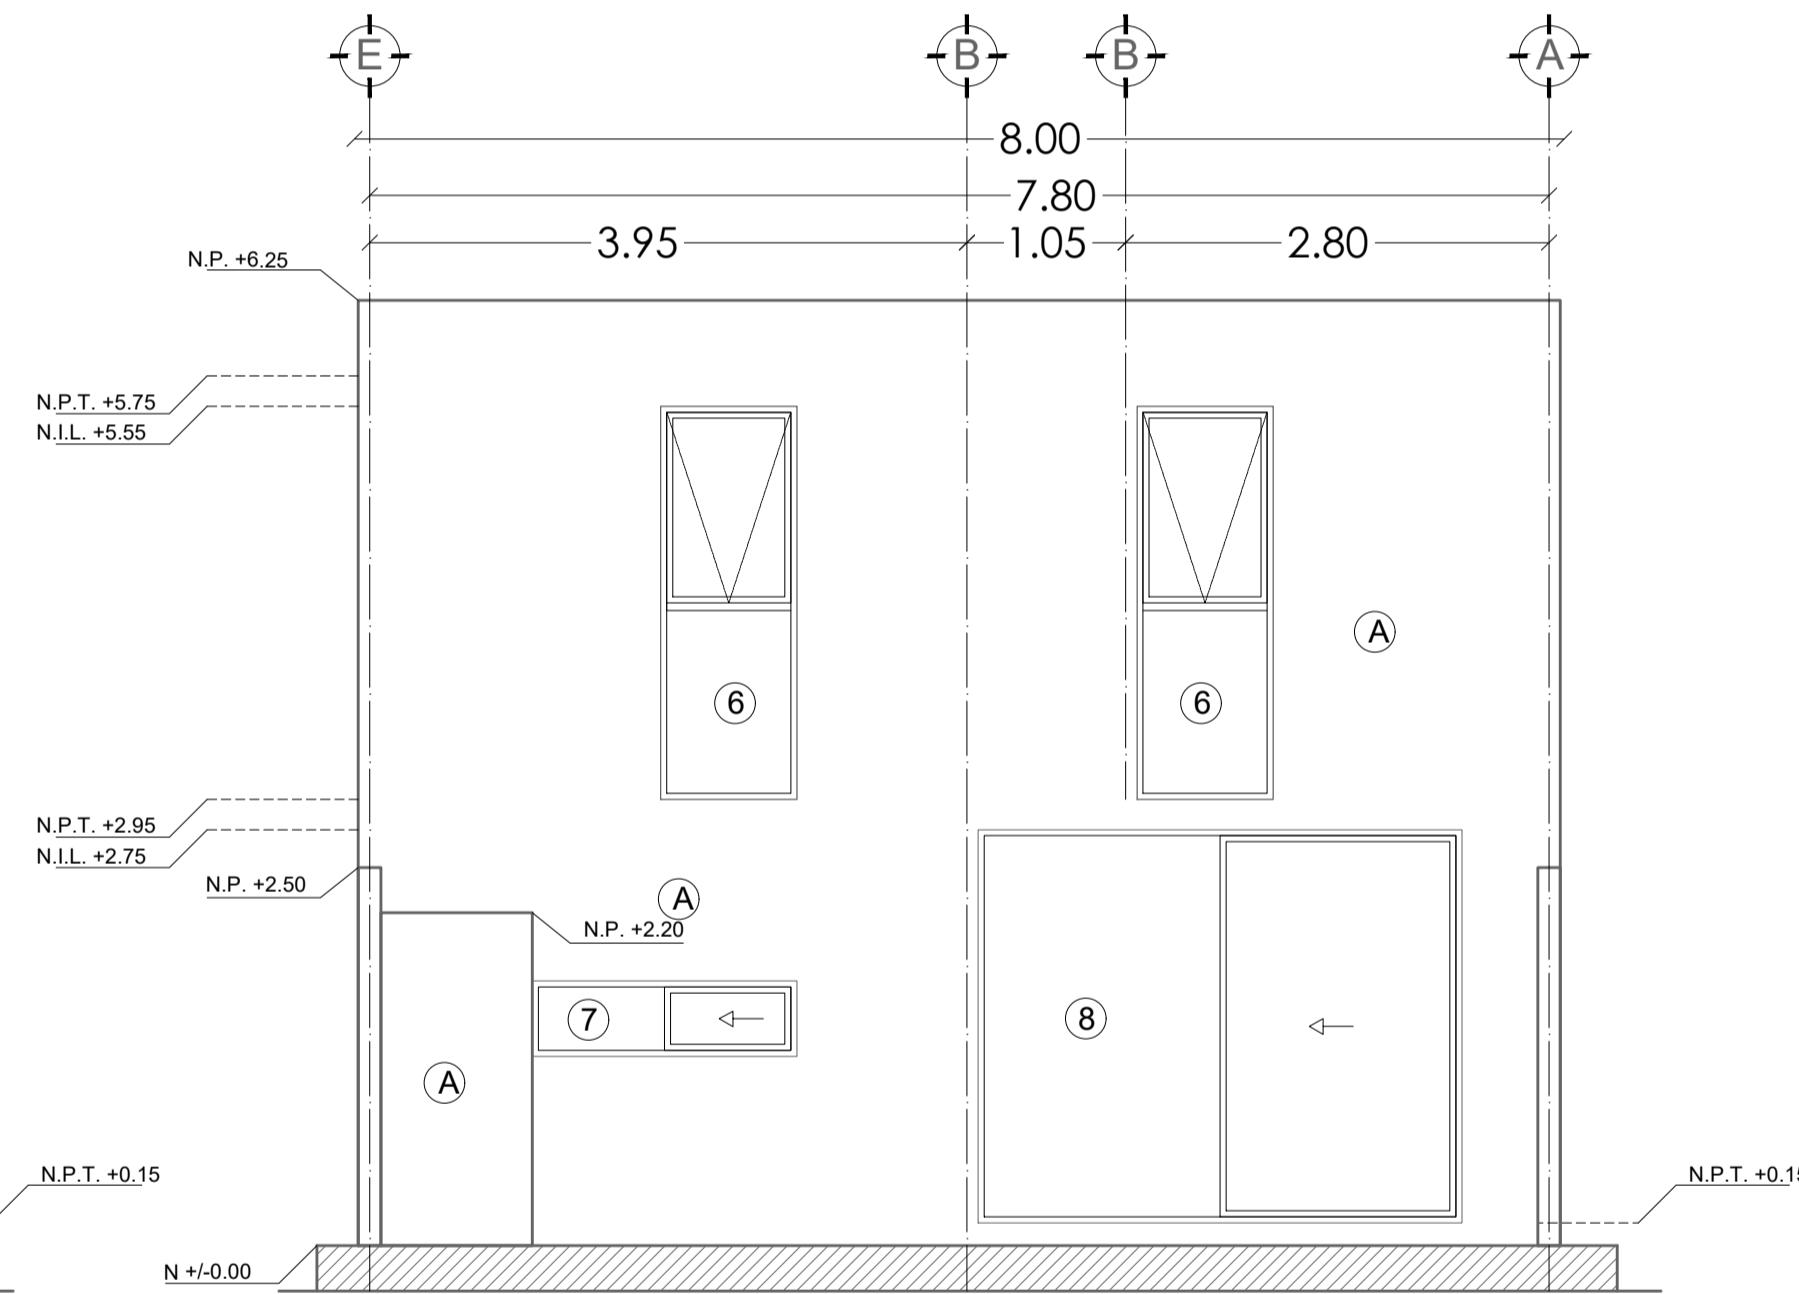

FACHADA POSTERIOR

ACABADOS	
CLAVE	ESPECIFICACIÓN
A	PINTURA VINÍLICA COLOR BLANCO MATE, MARCA COMEX O SIMILAR.
B	PINTURA VINÍLICA COLOR NEGRO MATE, MARCA COMEX O SIMILAR.
C	PINTURA VINÍLICA COLOR GRIS MATE, MARCA COMEX O SIMILAR.
D	GALARZA BLanca

PUERTAS Y VENTANAS	
1	PUERTA CORREDIZA 3.85 X 2.50 M (MOLDURA A TECHO) CON UN FIJO Y DOS CORREDIZOS. EN ALUMINIO NEGRO Y CRISTAL DE 6MM TRANSPARENTE
2	BARANDAL DE 0.90M DE ALTURA DIVIDIDO EN 3 PANELES CON HERRAJES PARA SUJECCION. CRISTAL TEMPLADO TRANSPARENTE
3	VENTANA DE 1.60 X 0.45 M ,DE PROYECCIÓN DE ALUMINIO NEGRO Y CRISTAL DE 6 MM TRANSPARENTE. ANTEPECHO 1.00M
4	PUERTA DE 1.20X2.60 (PISO A TECHO), CON PUERTA ABATIBLE , HECHA A BASE DE A MADERA SÓLIDA CON TRATAMIENTO CORRESPONDIENTE
5	VENTANA DE 1.60X1.60 M CON $\frac{1}{3}$ EN FIJO Y $\frac{2}{3}$ CON CORREDIZO. VIDRIO 6MM TRANSPARENTE Y ALUMINIO COLOR NEGRO. ANTEPECHO 50CM
6	VENTANA DE 0.80X2.60 M (PISO A TECHO), MITAD INFERIOR EN FIJO. MITAD SUPERIOR PROYECCIÓN AL EXTERIOR. EN ALUMINIO NEGRO Y CRISTAL DE 6MM TRANSPARENTE
7	VENTANA DE 1.75 X 0.50 M , CON UN FIJO Y UN CORREDIZO DE ALUMINIO NEGRO Y CRISTAL DE 6 MM TRANSPARENTE. ANTEPECHO 1.05M
8	PUERTA CORREDIZA DE 3.20 X 2.60 M (PISO A TECHO) CON UN FIJO Y UN CORREDIZO. EN ALUMINIO NEGRO Y CRISTAL DE 6MM TRANSPARENTE

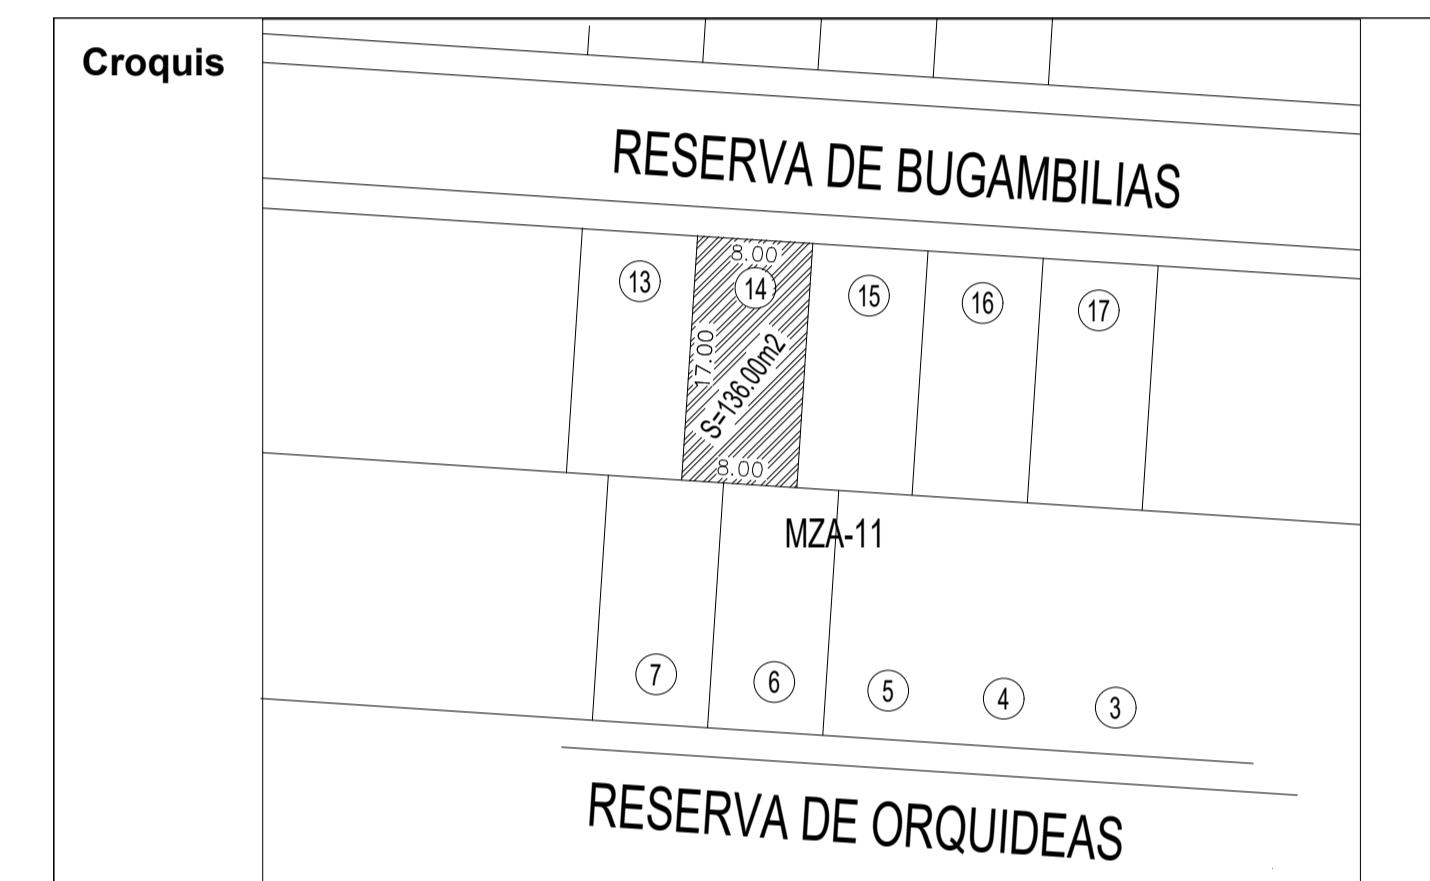

USO ESPECIFICO DEL PREDIO: VIVIENDA UNIFAMILIAR
TIPO DE TRAMITE: LICENCIA CONSTRUCCIÓN OBRA NUEVA

DATOS GENERALES	DATOS DEL PREDIO	USO
DATOS DEL PROPIETARIO	DATOS DEL PREDIO	
RAZÓN SOCIAL: BRIDA ASESORES SA DE CV REPRESENTANTE: GERMÁN GARCIA DE LA TORRE	CLAVE CATASTRAL: 14 001 43 093 014 AREA: 136.00 M ² LOTE: 14 MZA: 11 MEDIDA DEL FRENTE: 8.00M FONDO: 17 m DIRECCIÓN: CALLE: MAGNOLIAS No. 26 COLONIA: JARDINES DE QUERÉTARO	HABITACIONAL <input checked="" type="checkbox"/> UNIFAMILIAR <input checked="" type="checkbox"/> PLURIFAMILIAR (CONDOMINIO) <input type="checkbox"/> COMERCIAL <input type="checkbox"/> SERVICIOS <input type="checkbox"/> INDUSTRIAL <input type="checkbox"/>
NORMATIVIDAD	DATOS DEL D.R.O	
DATOS DEL D.R.O	CONCEPTO	NORMA PROYECTO DIF.
NOMBRE: JOSÉ ARTURO BAUTISTA HERNÁNDEZ CEDULA PROFESIONAL : 962892 CIROCEQ- 03/08/B207	TIPO: MÁXIMA UTILIZACIÓN COEFICIENTE DE OCUPACIÓN DEL SUELLO COEFICIENTE DE UTILIZACIÓN DEL SUELLO COEFICIENTE DE ABSORCIÓN DEL SUELLO PORCENTAJE DEL ÁREA LIBRE RESTRICCIÓN AL FRENTE CAJONES DE ESTACIONAMIENTO RESTRICCIÓN D.C. USO DE SUELLO	10.50 6.75 4.25 0.60 0.55 0.05 1.80 1.10 0.70 0.125 0.23 0.10 0.40 0.45 0.05 5.00 5.55 0.55 2 2 0
FIRMA:		

ACABADOS (Fachadas y detalles)

DATOS DE LA CONSTRUCCIÓN	SELLO
CONCEPTO	A. CONSTRUIDA OBRA NUEVA REGULARIZACIÓN LICENCIA ANTERIOR
SOTANO	----- ----- ----- No. LIC FECHA METROS
PLANTA BAJA	----- ----- ----- ----- -----
1er NIVEL	67.36 -----
ROOF TOP	74.73 -----
2do. NIVEL	----- ----- -----
3er NIVEL	----- ----- -----
VOLADOS	07.37 -----
ESTACIONAMIENTO	----- ----- -----
OTROS	----- ----- -----
TOTAL DE M ²	149.46 -----
RESTRICCIÓN AL FRENTE	23.20 -----
ALINEAMIENTO ML	08.00 -----
DEMOLICIÓN	----- ----- -----

ESCALA: 1:50	SELLO
COTAS: metros	
CLAVE: AC-1	