


FACHADA PRINCIPAL

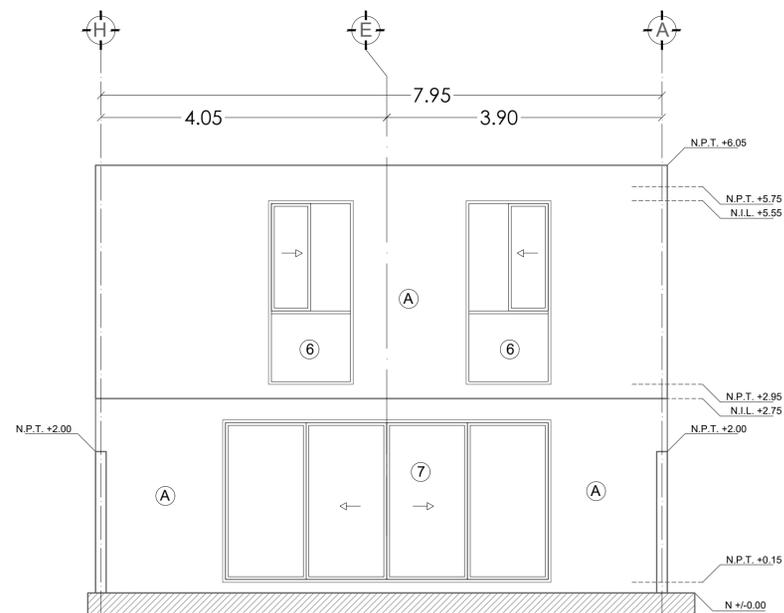

FACHADA POSTERIOR

ACABADOS	
CLAVE	ESPECIFICACIÓN
A	PINTURA VINÍLICA COLOR BLANCO MATE, MARCA COMEX O SIMILAR.
B	PINTURA VINÍLICA COLOR NEGRO MATE, MARCA COMEX O SIMILAR.
C	GALARZA BLANCA

PUERTAS Y VENTANAS	
1	VENTANA DE 0.40X2.60 M EN FIJO, VIDRIO 6MM TRANSPARENTE Y ALUMINIO COLOR NEGRO.
2	PUERTA CORREDIZA DE 2.65 X 2.60 M (PISO A TECHO) CON UN FIJO Y UN CORREDIZO. EN ALUMINIO NEGRO Y CRISTAL DE 6MM TRANSPARENTE
3	PUERTA DE 1.20X2.60 (PISO A TECHO), CON PUERTA ABATIBLE, HECHA A BASE DE MADERA SÓLIDA CON TRATAMIENTO CORRESPONDIENTE
4	VENTANA DE 1.00X1.00 M, PROYECCIÓN AL EXTERIOR. EN ALUMINIO NEGRO Y CRISTAL DE 6MM TRANSPARENTE. ANTEPECHO 1.60
5	VENTANA DE 0.60X2.60 M (PISO A TECHO), MITAD INFERIOR EN FIJO, MITAD SUPERIOR PROYECCIÓN AL EXTERIOR. EN ALUMINIO NEGRO Y CRISTAL DE 6MM TRANSPARENTE
6	VENTANA DE 1.20X2.60 M CON MITAD INFERIOR EN FIJO Y SUPERIOR CON UN CORREDIZO, VIDRIO 6MM TRANSPARENTE Y ALUMINIO COLOR NEGRO.
7	PUERTA CORREDIZA DE 4.65 X 2.30 M (PISO A Trabe 2) CON DOS FIJOS Y DOS CORREDIZOS. EN ALUMINIO NEGRO Y CRISTAL DE 6MM TRANSPARENTE



USO ESPECIFICO DEL PREDIO:	VIVIENDA UNIFAMILIAR
TIPO DE TRAMITE:	LICENCIA CONSTRUCCIÓN OBRA NUEVA

DATOS GENERALES

DATOS DEL PROPIETARIO	DATOS DEL PREDIO	USO																																				
NOMBRE: JOSÉ MARÍA BULNES ALACID REPRESENTANTE: LUIS MIGUEL CORREA OLIVARES DIRECCIÓN: CALLE: No.: COLONIA:	CLAVE CATASTRAL: 14 01 001 43 093 014 AREA: 132.45 M2. LOTE: 5 MZA: 3 MEDIDA DEL FRENTE: 8.46m FONDO: 16 m DIRECCIÓN: No OFICIAL: EXT. - CALLE: Reserva de Gansos FRACCIONAMIENTO: Terra II DELEGACIÓN: Santa Rosa Jauregui QUERÉTARO, QRO.	HABITACIONAL: <input checked="" type="checkbox"/> UNIFAMILIAR: <input checked="" type="checkbox"/> PLURIFAMILIAR (CONDOMINIO): <input type="checkbox"/> COMERCIAL: <input type="checkbox"/> SERVICIOS: <input type="checkbox"/> INDUSTRIAL: <input type="checkbox"/>																																				
DATOS DEL D.R.O. NOMBRE: JOSÉ ARTURO BAUTISTA HERNÁNDEZ CEDULA PROFESIONAL: 962892 CIROCEQ: 03/08/B207 FIRMA:	NORMATIVIDAD <table border="1"> <thead> <tr> <th>CONCEPTO</th> <th>NORMA</th> <th>PROYECTO</th> <th>DEF.</th> </tr> </thead> <tbody> <tr> <td>ALTURA MAXIMA PERMITIDA</td> <td>10.50</td> <td>6.35</td> <td>4.15</td> </tr> <tr> <td>COEFICIENTE DE OCUPACION DEL SUELO</td> <td>0.60</td> <td>0.60</td> <td>0.00</td> </tr> <tr> <td>COEFICIENTE DE UTILIZACION DEL SUELO</td> <td>1.80</td> <td>1.26</td> <td>0.54</td> </tr> <tr> <td>COEFICIENTE DE ABSORCIÓN DEL SUELO</td> <td>0.125</td> <td>0.15</td> <td>0.025</td> </tr> <tr> <td>PORCENTAJE DEL AREA LIBRE</td> <td>0.40</td> <td>0.40</td> <td>0.00</td> </tr> <tr> <td>RESTRICCION AL FRENTE</td> <td>5.00</td> <td>5.00</td> <td>0.00</td> </tr> <tr> <td>CAJONES DE ESTACIONAMIENTO</td> <td>2</td> <td>2</td> <td>0</td> </tr> <tr> <td>RESTRICCIONES DIC. USO DE SUELO</td> <td></td> <td></td> <td></td> </tr> </tbody> </table>	CONCEPTO	NORMA	PROYECTO	DEF.	ALTURA MAXIMA PERMITIDA	10.50	6.35	4.15	COEFICIENTE DE OCUPACION DEL SUELO	0.60	0.60	0.00	COEFICIENTE DE UTILIZACION DEL SUELO	1.80	1.26	0.54	COEFICIENTE DE ABSORCIÓN DEL SUELO	0.125	0.15	0.025	PORCENTAJE DEL AREA LIBRE	0.40	0.40	0.00	RESTRICCION AL FRENTE	5.00	5.00	0.00	CAJONES DE ESTACIONAMIENTO	2	2	0	RESTRICCIONES DIC. USO DE SUELO				
CONCEPTO	NORMA	PROYECTO	DEF.																																			
ALTURA MAXIMA PERMITIDA	10.50	6.35	4.15																																			
COEFICIENTE DE OCUPACION DEL SUELO	0.60	0.60	0.00																																			
COEFICIENTE DE UTILIZACION DEL SUELO	1.80	1.26	0.54																																			
COEFICIENTE DE ABSORCIÓN DEL SUELO	0.125	0.15	0.025																																			
PORCENTAJE DEL AREA LIBRE	0.40	0.40	0.00																																			
RESTRICCION AL FRENTE	5.00	5.00	0.00																																			
CAJONES DE ESTACIONAMIENTO	2	2	0																																			
RESTRICCIONES DIC. USO DE SUELO																																						

ACABADOS (Fachadas y detalles)

DATOS DE LA CONSTRUCCION

CONCEPTO	A. CONSTRUCCION OBRA NUEVA		LICENCIA ANTERIOR	
	No. LIC	FECHA	No. LIC	FECHA
SOTANO	-----	-----	-----	-----
PLANTA BAJA	-----	-----	-----	-----
1er NIVEL	-----	63.75	-----	-----
ROOF TOP	-----	86.45	-----	-----
2do. NIVEL	-----	-----	-----	-----
3er NIVEL	-----	-----	-----	-----
VOLADOS	-----	17.00	-----	-----
ESTACIONAMIENTO	-----	-----	-----	-----
OTROS	-----	-----	-----	-----
TOTAL DE M2	-----	167.20	-----	-----
BARDEO ML	-----	18.00	-----	-----
ALINEAMIENTO ML	-----	08.46	-----	-----
DEMOLICION	-----	-----	-----	-----

ESCALA: **1:50**

COTAS: **metros**

CLAVE: **AC-1**

SELLO