
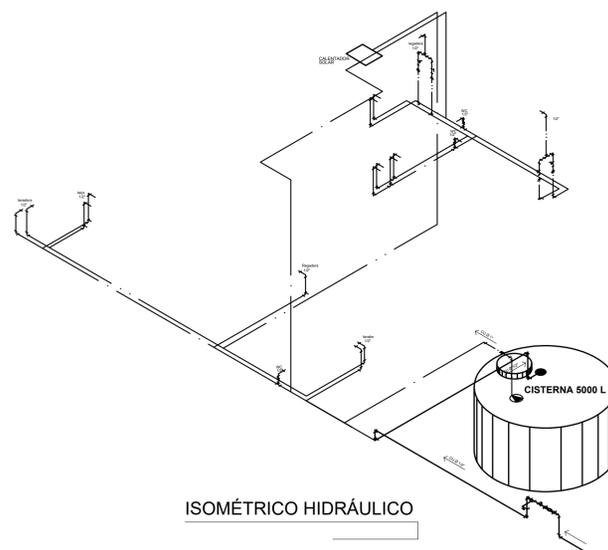
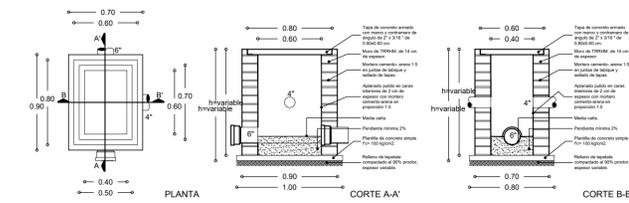


SIMBOLOGÍA SANITARIA	
Tubería conducción de aguas negras	—
Codo de 90°	⊘
Codo de 45°	↘
Yee	⊥
Doble Yee	⊥
Coladera de 4"	⊙
Reducción Campana	⊞
Coladera para azotea tipo Prefil.	⊞
Registro Sanitario	⊞

SIMBOLOGÍA	
Tubería conducción de agua de toma a la cisterna	—
Tubería de conducción de agua fría	—
Tubería de conducción de agua Caliente	—
Bomba sumergible de 1 HP	▶
Llave de Nariz	↗
Cruz	⊕
Codo de 90°	⊘
Tee	⊥
Tuerca Unión	⊞
Válvula de Esfera	⊞
Medidor	⊞
Flotador	⊞
Válvula Check	⊞
Reducción	⊞

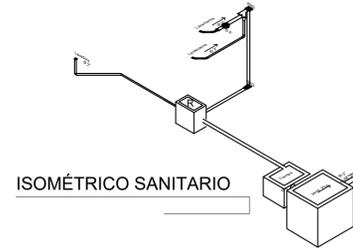

NOMENCLATURA	
Subida de Agua Fría	SCAF
Bajada de Agua Fría	BCAF
Subida de Agua Caliente	SCAC
Bajada de Agua Caliente	BCAC
Bajada de Agua Pluvial	B.A.P.
Bajada de Aguas Negras	B.A.N.
Bajada de Aguas Grises	B.A.G.

- NOTAS HIDRÁULICAS**
- En las descargas de los WC serán con Excusados ahorradores de agua con doble descarga.
 - Los grifos de lavabos contarán con aspersor a presión o rociador como ahorrador de agua.
 - Las regaderas contarán con aspersor a presión o rociador como ahorrador de agua.
 - El agua reutilizada será para fines de riego.
- NOTAS SANITARIAS**
- Los diámetros indicados son en pulgadas.
 - En las descargas de los WC y coladeras se utilizará tubería de pvc de 4" de diámetro.
 - En las descargas de lavabos, y tarjas se utilizará tubería de pvc de 2" de diámetro.
 - Las tuberías entre registros serán de pvc en 6" de diámetros.
 - La pendiente mínima en todas las tuberías será mínimo del 2%.
 - La tubería de conexión entre el último registro y la red municipal será de albañal de concreto.
 - Los registros serán de 40 x 60 cm. al interior (ver detalle).



USO ESPECIFICO DEL PREDIO: VIVIENDA UNIFAMILIAR
TIPO DE TRAMITE: LICENCIA CONSTRUCCIÓN OBRA NUEVA

DATOS GENERALES																																							
DATOS DEL PROPIETARIO		DATOS DEL PREDIO																																					
NOMBRE: JOSÉ MARÍA BULNES ALACID REPRESENTANTE: LUIS MIGUEL CORREA OLIVARES		CLAVE CATASTRAL: 14 01 001 43 093 014 AREA: 132.45 M ² LOTE: 5 MZA: 3 MEDIDA DEL FRENTE: 8.46m FONDO: 16 m																																					
DIRECCIÓN: _____ CALLE: _____ COLONIA: _____		DIRECCIÓN: _____ No. OFICIAL: _____ EXT.: _____																																					
FIRMA: _____		FIRMA: _____																																					
DATOS DEL D.R.O		NORMATIVIDAD																																					
NOMBRE: JOSÉ ARTURO BAUTISTA HERNÁNDEZ CEDULA PROFESIONAL : 962892 CIROCEQ: 03/08/B207		CONCEPTO																																					
FIRMA: _____		<table border="1"> <thead> <tr> <th>CONCEPTO</th> <th>NORMA</th> <th>PROYECTO</th> <th>DF.</th> </tr> </thead> <tbody> <tr> <td>ALTURA MAXIMA PERMITIDA</td> <td>10.50</td> <td>6.35</td> <td>4.15</td> </tr> <tr> <td>COEFICIENTE DE OCUPACION DEL SUELO</td> <td>0.60</td> <td>0.60</td> <td>0.90</td> </tr> <tr> <td>COEFICIENTE DE UTILIZACION DEL SUELO</td> <td>1.80</td> <td>1.26</td> <td>0.54</td> </tr> <tr> <td>COEFICIENTE DE ABSORCION DEL SUELO</td> <td>0.125</td> <td>0.15</td> <td>0.025</td> </tr> <tr> <td>PORCENTAJE DEL AREA LIBRE</td> <td>0.40</td> <td>0.40</td> <td>0.00</td> </tr> <tr> <td>RESTRICCIÓN AL FRENTE</td> <td>5.00</td> <td>5.00</td> <td>0.00</td> </tr> <tr> <td>CALONES DE ESTACIONAMIENTO</td> <td>2</td> <td>2</td> <td>0</td> </tr> <tr> <td>RESTRICCIONES DIC. USO DE SUELO</td> <td></td> <td></td> <td></td> </tr> </tbody> </table>		CONCEPTO	NORMA	PROYECTO	DF.	ALTURA MAXIMA PERMITIDA	10.50	6.35	4.15	COEFICIENTE DE OCUPACION DEL SUELO	0.60	0.60	0.90	COEFICIENTE DE UTILIZACION DEL SUELO	1.80	1.26	0.54	COEFICIENTE DE ABSORCION DEL SUELO	0.125	0.15	0.025	PORCENTAJE DEL AREA LIBRE	0.40	0.40	0.00	RESTRICCIÓN AL FRENTE	5.00	5.00	0.00	CALONES DE ESTACIONAMIENTO	2	2	0	RESTRICCIONES DIC. USO DE SUELO			
CONCEPTO	NORMA	PROYECTO	DF.																																				
ALTURA MAXIMA PERMITIDA	10.50	6.35	4.15																																				
COEFICIENTE DE OCUPACION DEL SUELO	0.60	0.60	0.90																																				
COEFICIENTE DE UTILIZACION DEL SUELO	1.80	1.26	0.54																																				
COEFICIENTE DE ABSORCION DEL SUELO	0.125	0.15	0.025																																				
PORCENTAJE DEL AREA LIBRE	0.40	0.40	0.00																																				
RESTRICCIÓN AL FRENTE	5.00	5.00	0.00																																				
CALONES DE ESTACIONAMIENTO	2	2	0																																				
RESTRICCIONES DIC. USO DE SUELO																																							
USO																																							
HABITACIONAL <input checked="" type="checkbox"/>		UNIFAMILIAR <input checked="" type="checkbox"/>																																					
PLURIFAMILIAR (CONDOMINIO) <input type="checkbox"/>		COMERCIAL <input type="checkbox"/>																																					
SERVICIOS <input type="checkbox"/>		INDUSTRIAL <input type="checkbox"/>																																					

HIDROSANITARIO (plantas, detalles e isométricos)

DATOS DE LA CONSTRUCCION					
CONCEPTO	A. CONSTRUIDA	OBRA NUEVA	REGULARIZACION	LIQUENIA ANTERIOR	
SOTANO	-----	-----	-----	No. LIC.	FECHA
PLANTA BAJA	-----	63.75	-----		
1er NIVEL	-----	88.45	-----		
ROOF TOP	-----	-----	-----		
2do. NIVEL	-----	-----	-----		
3er NIVEL	-----	-----	-----		
VOLADOS	-----	17.00	-----		
ESTACIONAMIENTO	-----	-----	-----		
OTROS	-----	-----	-----		
TOTAL DE M ²	-----	167.20	-----		
BARDEO ML	-----	19.00	-----		
ALINEAMIENTO ML	-----	08.46	-----		
DEMOLICION	-----	-----	-----		

ESCALA: 1:100

SELO

COTAS: metros

CLAVE: IHS-1