




PLANTA BAJA

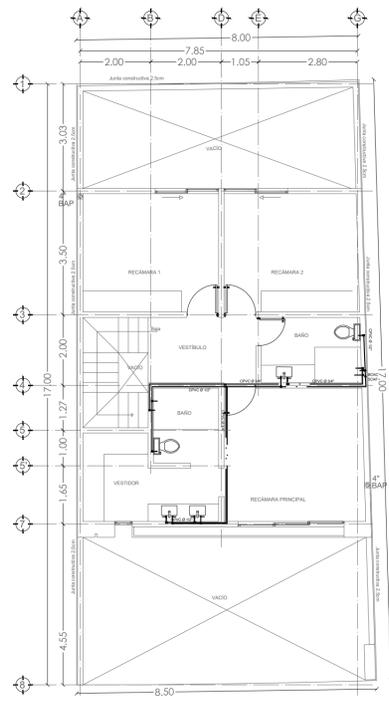


PLANTA ALTA

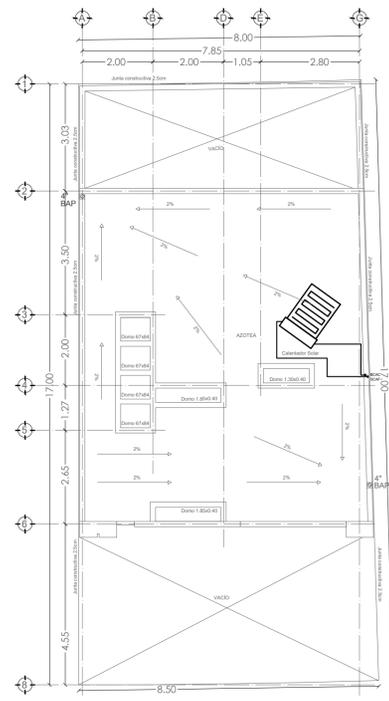


PLANTA AZOTEA

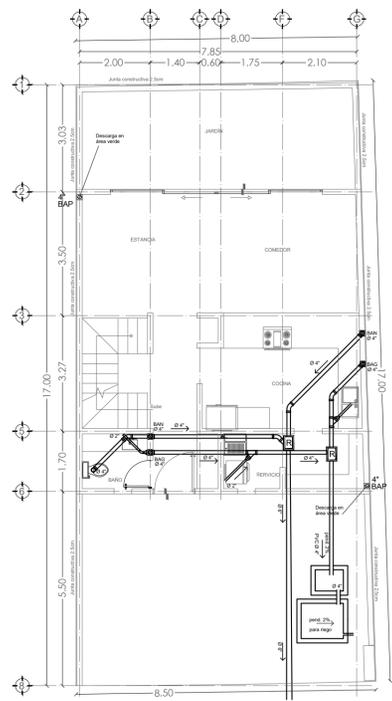


PLANTA BAJA HACIA COLECTOR MUNICIPAL

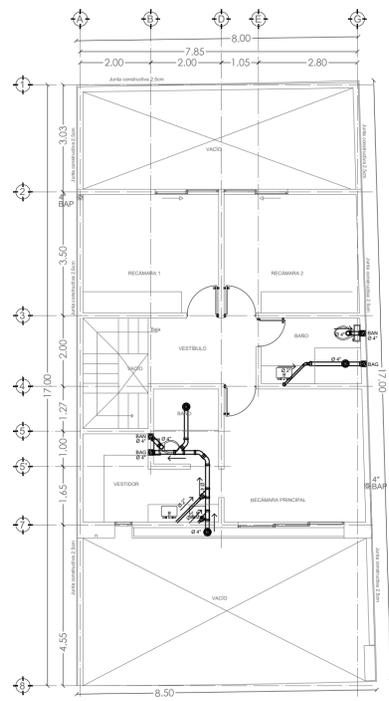

PLANTA ALTA

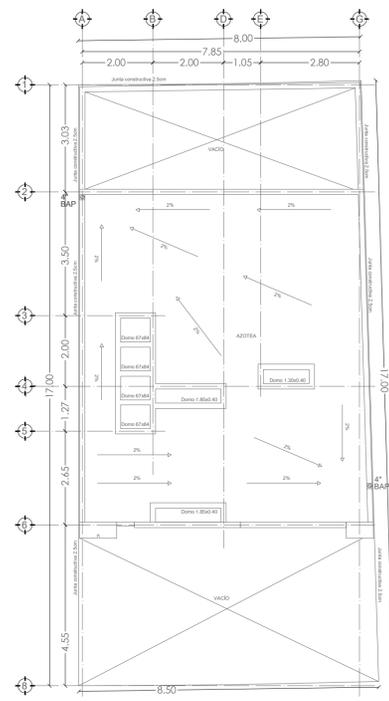

PLANTA AZOTEA

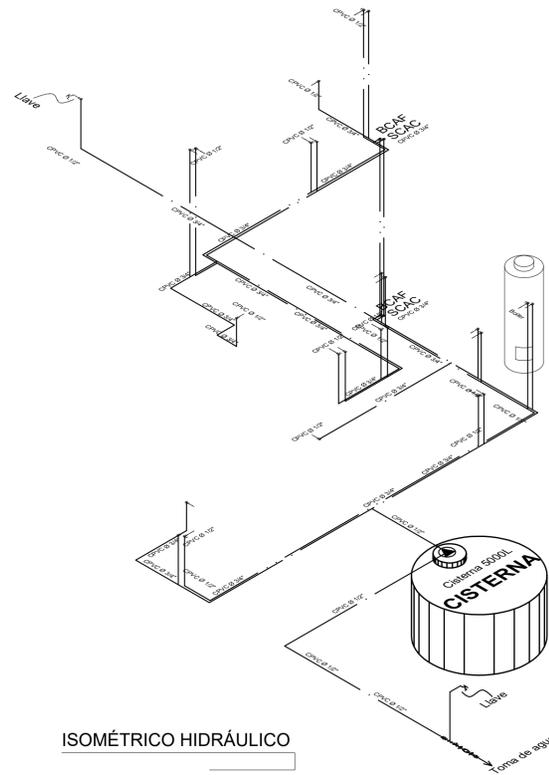

ISOMÉTRICO HIDRÁULICO

SIMBOLOGÍA		NOMENCLATURA	
Tubería conducción de agua de toma a la cisterna	—	Subida de Agua Fría	SCAF
Tubería de conducción de agua fría	—	Bajada de Agua Fría	BCAF
Tubería de conducción de agua caliente	—	Subida de Agua Caliente	SCAC
Bomba sumergible de 1 HP	▶	Bajada de Agua Caliente	BCAC
Llave de Nariz	↗	Bajada de Agua Pluvial	B.A.P.
Cruz	⊕	Bajada de Aguas Negras	B.A.N.
Codo de 90°	⊥	Bajada de Aguas Grises	B.A.G.
Tee	⊕		
Tuerca Unión	⊕		
Válvula de Esfera	⊗		
Medidor	⊗		
Flotador	⊗		
Válvula Check	⊗		
Reducción	⊗		

- NOTAS HIDRÁULICAS**
- En las descargas de los WC serán con Excusados ahorradores de agua con sódole descarga
 - Los grifos de lavabos contarán con aspersor a presión o rociador como ahorrador de agua.
 - Las regaderas contarán con aspersor a presión o rociador como ahorrador de agua.
 - El agua reutilizada será para fines de riego
- NOTAS SANITARIAS**
- Los diámetros indicados son en pulgadas.
 - En las descargas de los WC y coladeras se utilizará tubería de pvc de 4" de diámetro.
 - En las descargas de: lavabos, y tarjas se utilizará tubería de pvc de 2" de diámetro.
 - Las tuberías entre registros serán de pvc en 6" de diámetros.
 - La pendiente mínima en todas las tuberías será mínimo del 2%.
 - La tubería de conexión entre el último registro y la red municipal será de albañal de concreto.
 - Los registros serán de 40 x80 cm. al interior (ver detalle).



USO ESPECIFICO DEL PREDIO: VIVIENDA UNIFAMILIAR
TIPO DE TRAMITE: LICENCIA CONSTRUCCIÓN OBRA NUEVA

DATOS GENERALES			
DATOS DEL PROPIETARIO		DATOS DEL PREDIO	
RAZÓN SOCIAL: BRIDA ASESORES SA DE CV REPRESENTANTE: GERMAN GARCIA DE LA TORRE		CLAVE CATASTRAL: 14 01 001 430 73 002 AREA: 148.24 M2 LOTE: 02 MZA: 4 MEDIDA DEL FRENTE: 8.00m FONDO: 17 m	
DIRECCION: Calle: Magnolias No. 26 COLONIA: JARDINES DE QUERETARO		USO HABITACIONAL <input checked="" type="checkbox"/> UNIFAMILIAR (CONDOMINIO) <input checked="" type="checkbox"/> PLURIFAMILIAR <input type="checkbox"/> COMERCIAL <input type="checkbox"/> SERVICIOS <input type="checkbox"/> INDUSTRIAL <input type="checkbox"/>	
NORMATIVIDAD			
CONCEPTO	NORMA	PROYECTO	DEF.
ALTURA MAXIMA PERMITIDA	10.50	5.95	4.55
COEFICIENTE DE OCUPACION DEL SUELO	0.60	0.56	0.08
COEFICIENTE DE UTILIZACION DEL SUELO	1.80	1.12	0.88
COEFICIENTE DE ABSORCION DEL SUELO	0.125	0.22	0.10
PORCENTAJE DEL AREA LIBRE	0.40	0.44	0.04
RESTRICCIÓN AL FRENTE	5.00	5.50	0.50
CALONES DE ESTACIONAMIENTO	2	2	0
RESTRICCIONES DIC. USO DE SUELO			
DATOS DEL D.R.O			
NOMBRE: JOSÉ ARTURO BAUTISTA HERNÁNDEZ CEDULA PROFESIONAL : 962892 CIROCEQ: 03/08/B207			
FIRMA:			

HIDROSANITARIO (plantas, detalles e isométricos)


DATOS DE LA CONSTRUCCION				LICENCIA ANTERIOR	
CONCEPTO	A. CONSTRUIDA	OBRA NUEVA	REGULARIZACION	No. LIC.	FECHA
SOTANO	-----	-----	-----		
PLANTA BAJA	-----	70.35	-----		
1er NIVEL	-----	78.80	-----		
ROOF TOP	-----	-----	-----		
2do. NIVEL	-----	-----	-----		
3er NIVEL	-----	-----	-----		
VOLADOS	-----	08.45	-----		
ESTACIONAMIENTO	-----	-----	-----		
CYBOS	-----	-----	-----		
TOTAL DE M ²	-----	157.60	-----		
BARDEO ML	-----	22.00	-----		
ALINEAMIENTO ML	-----	08.00	-----		
DEMOLICION	-----	-----	-----		

ESCALA: 1:100

SELO

COTAS: metros

CLAVE: IHS-1

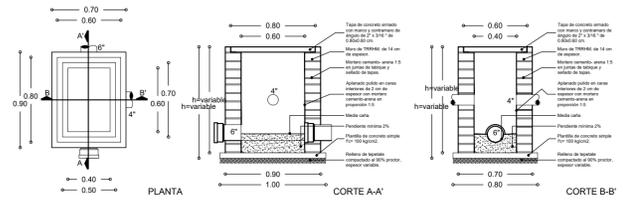

DETALLE DE REGISTRO SANITARIO