


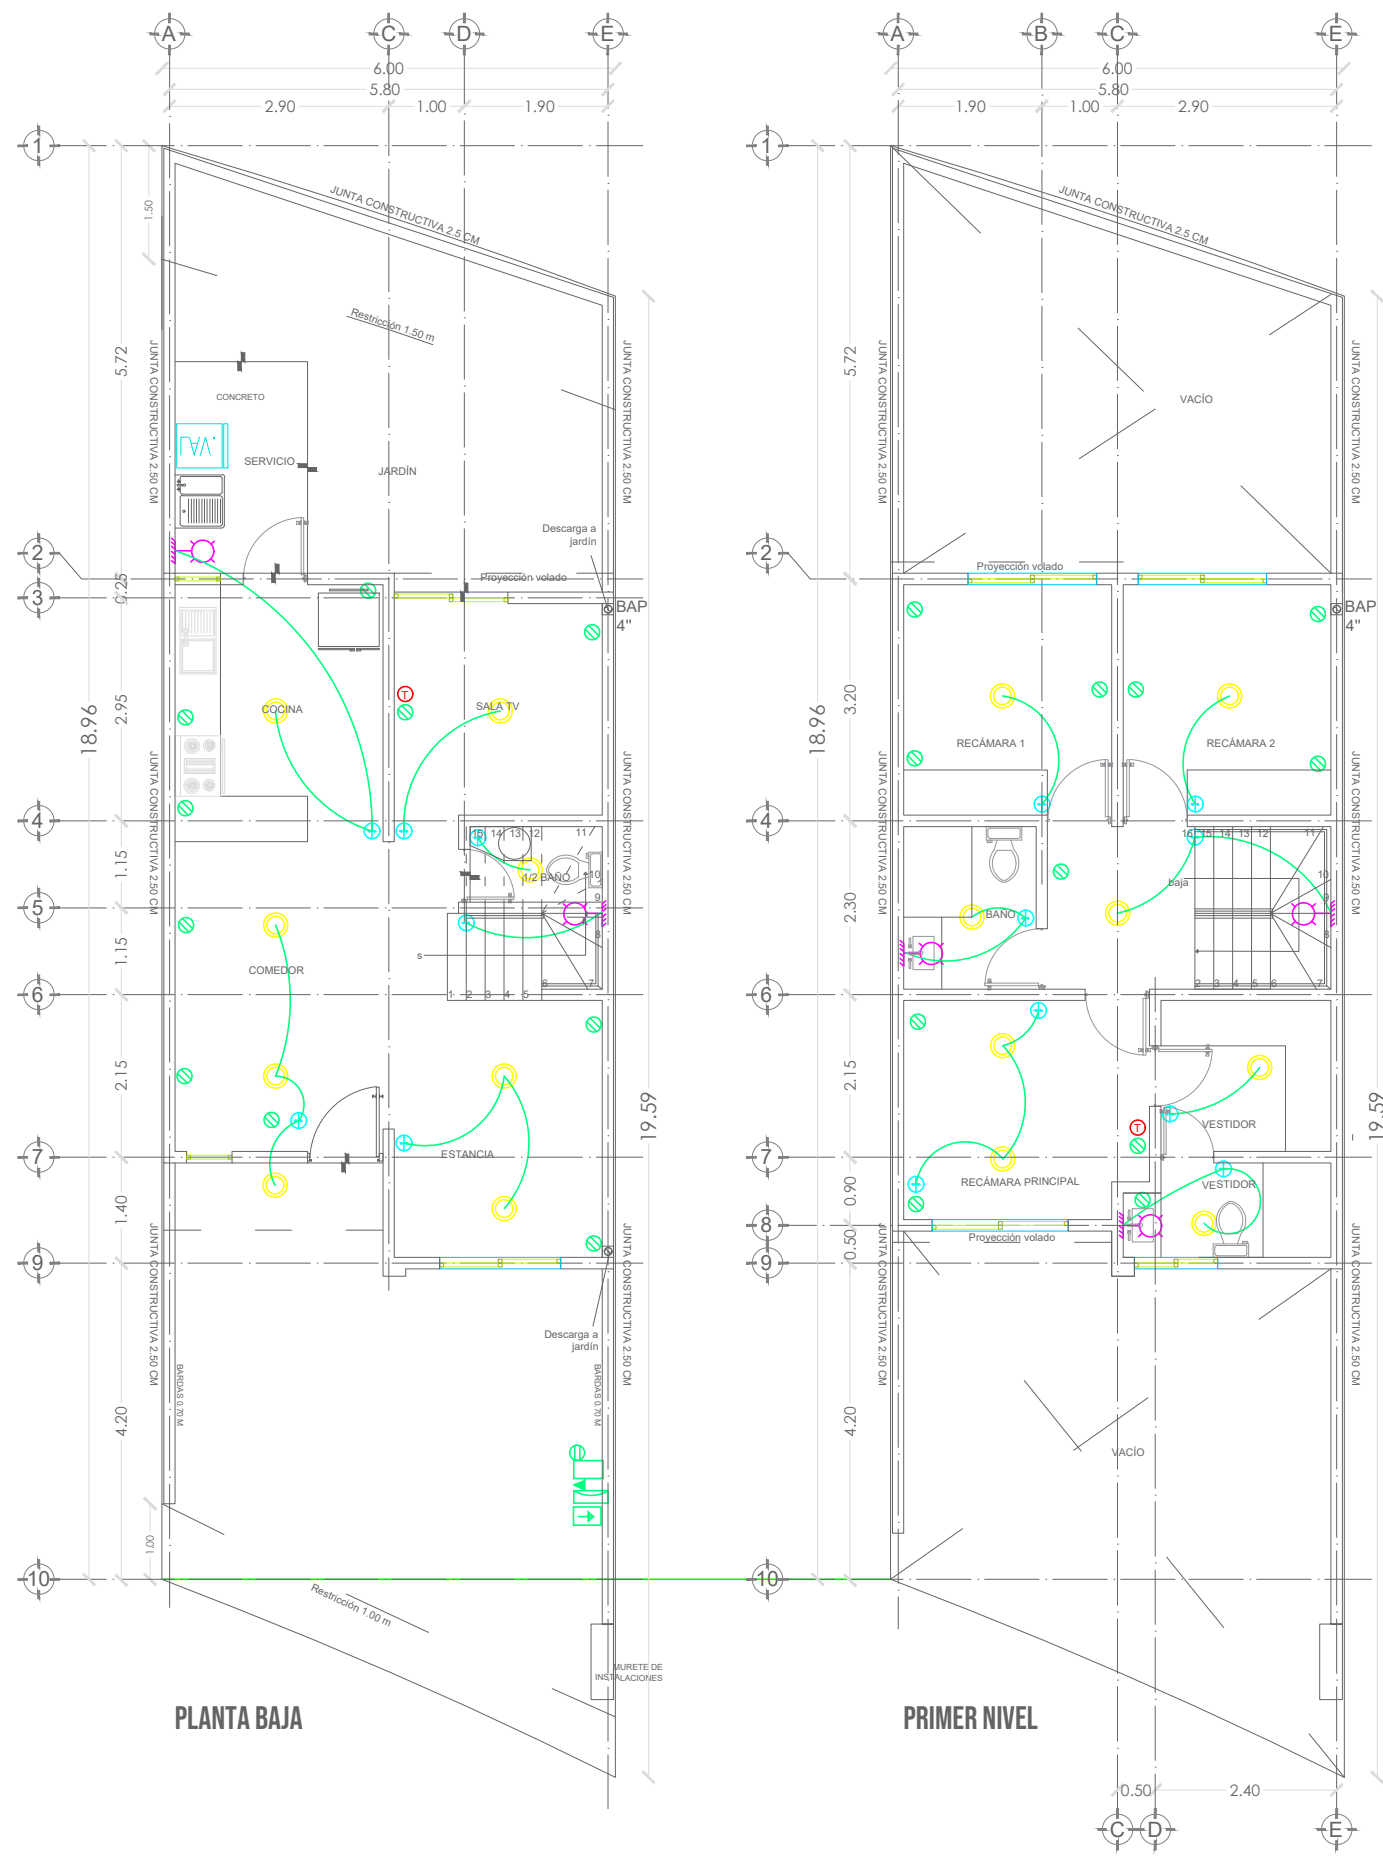

SIMBOLOGÍA ELÉCTRICA	
Apagador sencillo	
Apagador (2 o 3 apagadores)	2-3
Apagador tipo escalera	E
Contacto	
Luminaria de techo	
Lumnnaria de Pared	
Salida de TV	
Acometida	

NOTA
1. Todos los focos serán de tipo ahorrador

Eléctrico

Gas



NOTA
1. Todos los muebles conectados a gas con
manguera flexible de al menos 1m .

COORDENADAS UTM DEL CENTROIDE DEL PREDIO: X=367341 Y=2278616		TIPO DE TRAMITE: OBRA NUEVA	
NOMBRE DEL PROYECTO: CASA HABITACIÓN EN CONDOMINIO		USO	
DATOS DEL PROPIETARIO		DATOS DEL PREDIO	
NOMBRE: MARCO ANTONIO LLAMAS IGLESIAS		CLAVE CATASTRAL: 11 01 074 04 001 400	
DIRECCIÓN		AREA: 115.57 m2	
COLONIA: FRAC. EL CAMPANARIO CP.:76146		LOTE: 27	
FIRMA:		DIRECCIÓN	
DECLARO QUE LOS DATOS CONSIGNADOS EN ESTE PLANO SON VERDICOS.		Carrada del Nogal No.699 B2	
DATOS DEL D.R.O		Condominio Cerezo	
NOMBRE: ING. JOSÉ ARTURO BAUTISTA HERNÁNDEZ		CERREZO (Zona comercialmente conocida como Ciudad Maderas)	
CEDULA PROFESIONAL: 862892		MUNICIPIO EL MARQUÉS, QUERÉTARO, QRO.	
CIRCECQ-03/08/B207		OTRAS RESTRICCIONES SEGUN DUS	
FIRMA:		NORMATIVIDAD	
COMO DIRECTOR RESPONSABLE DE OBRA DECLARO QUE LOS DATOS CONTENIDOS EN ESTE PLANO SON VERDICOS.		CONCEPTO	
COMO DIRECTOR RESPONSABLE DE OBRA DECLARO QUE ESTE PLANO HA SIDO ELABORADO DE ACUERDO AL REGLAMENTO DE CONSTRUCCION PARA EL MUNICIPIO DE EL MARQUES, QRO., CODIGO URBANO DEL ESTADO DE QUERETARO Y DEMAS LEGISLACION VIGENTE APLICABLE		COEFICIENTE DE OCUPACIÓN DEL SUELO	
DATOS DE LA CONSTRUCCIÓN		COEFICIENTE DE UTILIZACIÓN DEL SUELO	
CONCEPTO		COEFICIENTE DE ABSORCIÓN DEL SUELO	
AREA A CONSTRUIR OBRA NUEVA O AMPLIFICACION		CAJONES DE ESTACIONAMIENTO	
AREA CONSTRUIDA SIN LICENCIA A REGULARIZAR		RESTRICCIONES PERIMETRALES ML	
AUTORIZACIONES LICENCIA(S) ANTERIORES Y TERMINACION DE OBRA POR:		OTRAS RESTRICCIONES SEGUN DUS	
SOTANO		NORMA	
PLANTA BAJA		PROYECTO	
PRIMER NIVEL		DIFERENCIA	
SEGUNDO NIVEL		M2	
TERCER NIVEL		M2	
MEZZANINE		M2	
* NIVEL		M2	
* NIVEL		M2	
TOTAL M2 TECHADOS		M2	
PISO DIPASILLO SITECHO		M2	
PISO DIPATIO SITECHO		M2	
PISO DIESTAC SITECHO		M2	
TOTAL M2 SIN TECHAR		M2	
JARDIN (area sin construccione)		M2	
BARDEO ML		M2	
CONTENIDO DEL PLANO:		SELLO LICENCIA DE CONSTRUCCIÓN	
INSTALACIONES ESPECIALES PLANTAS Y SIMBOLOGÍA		SELLO REVISIÓN DE PROYECTO POR DES. URB.	
ESCALA: 1:100		SELLO DE FRACCIONAMIENTO, ASOCIACION DE COLONOS, ASOCIACION DE CONDOMINIOS, COMITE DE COLONOS, ETC. SEGUN APLIQUE DE ACUERDO A LA UBICACIÓN DEL PREDIO.	
COTAS:			
METROS			
CLAVE:			
ES-1/1			
SEGUN APLIQUE DE ACUERDO A LA UBICACIÓN DEL PREDIO.			