






LOSA DE CIMANTACIÓN

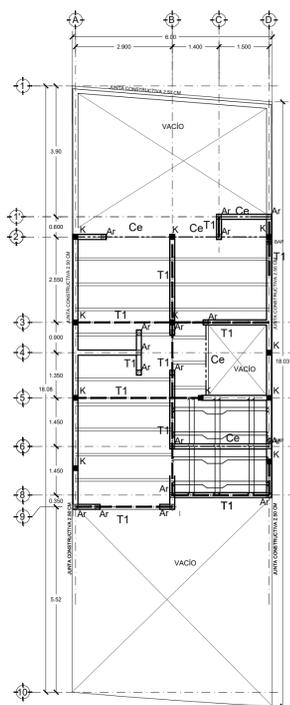


LOSA DE ENTREPISO

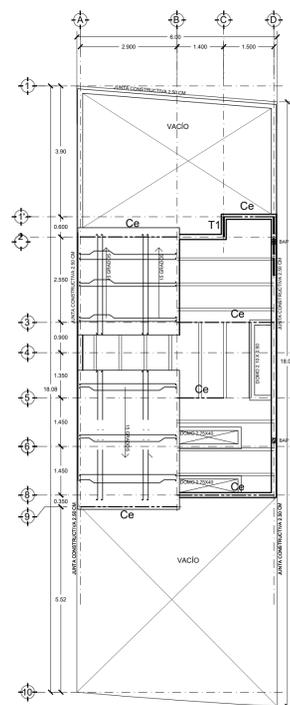


LOSA DE AZOTEA

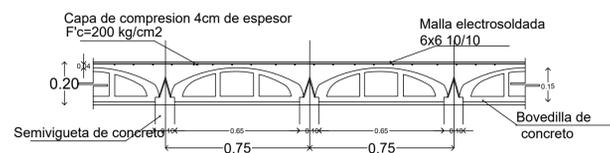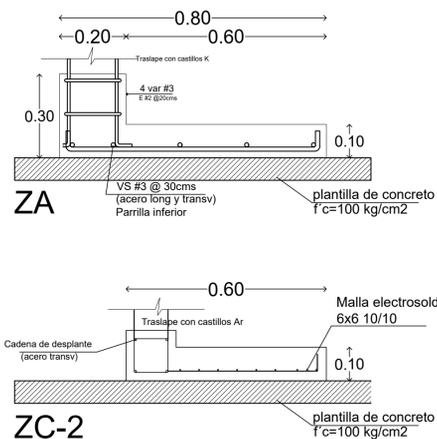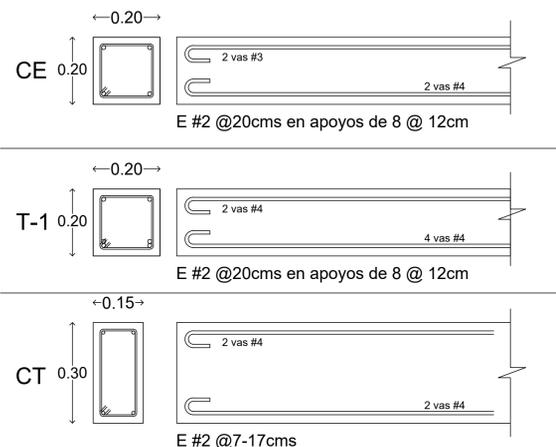

LOSA VIGUETA Y BOVEDILLA (Entrepiso)

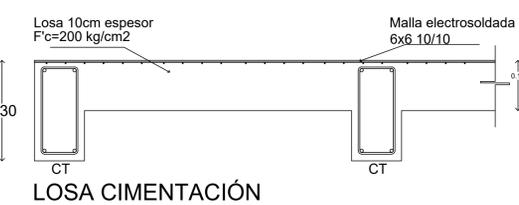

LOSA CIMANTACIÓN

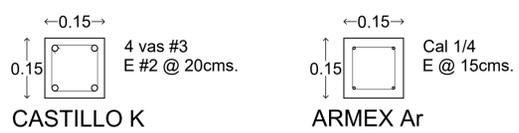

CASTILLO K

ARMEX Ar

COORDENADAS UTM DEL CENTROIDE DEL PREDIO: X=367447 Y=2278222		TIPO DE TRAMITE: OBRA NUEVA																													
NOMBRE DEL PROYECTO: CASA HABITACIÓN EN CONDOMINIO		USO																													
DATOS DEL PROPIETARIO NOMBRE: ANA CELIA GUILLEN GUTIERREZ		HABITACIONAL <input checked="" type="checkbox"/> SERVICIOS <input type="checkbox"/> COMERCIAL <input type="checkbox"/> INDUSTRIAL <input type="checkbox"/>																													
DIRECCIÓN: COLONIA: Tejeda Corregidora, GRO. CP.: 76904		CLAVE CATASTRAL: 11 01 074 04 009 023 AREA: 108.31 m2 LOTE: 22 DIRECCIÓN: Boulevard del Fresno No. 1008, Int. 22 Condominio Jacaranda (Zona comercialmente conocida como Ciudad Madera, Querétaro)																													
FIRMA: DECLARO QUE LOS DATOS CONSIGNADOS EN ESTE PLANO SON VERDICOS.		NORMATIVIDAD																													
DATOS DEL D.R.O NOMBRE: ING. JOSÉ ARTURO BAUTISTA HERNÁNDEZ CÉDULA PROFESIONAL: 962892 CIRCOEQ-03/08/B207		<table border="1"> <thead> <tr> <th>CONCEPTO</th> <th>M2</th> <th>M2</th> <th>M2</th> </tr> </thead> <tbody> <tr> <td>COEFICIENTE DE OCUPACIÓN DEL SUELO</td> <td>0.70</td> <td>75.81</td> <td>0.46 49.80 0.24 26.01</td> </tr> <tr> <td>COEFICIENTE DE UTILIZACIÓN DEL SUELO</td> <td>2.10</td> <td>227.45</td> <td>0.92 98.55 1.18 128.90</td> </tr> <tr> <td>COEFICIENTE DE ABSORCIÓN DEL SUELO</td> <td>0.10</td> <td>10.83</td> <td>0.38 41.81 0.28 30.98</td> </tr> <tr> <td>CAJONES DE ESTACIONAMIENTO</td> <td>1</td> <td>2</td> <td>1</td> </tr> <tr> <td>RESTRICCIONES PERIMETRALES ML</td> <td>NA</td> <td>NA</td> <td>NA</td> </tr> <tr> <td>OTRAS RESTRICCIONES SEGUN DUS</td> <td></td> <td></td> <td></td> </tr> </tbody> </table>		CONCEPTO	M2	M2	M2	COEFICIENTE DE OCUPACIÓN DEL SUELO	0.70	75.81	0.46 49.80 0.24 26.01	COEFICIENTE DE UTILIZACIÓN DEL SUELO	2.10	227.45	0.92 98.55 1.18 128.90	COEFICIENTE DE ABSORCIÓN DEL SUELO	0.10	10.83	0.38 41.81 0.28 30.98	CAJONES DE ESTACIONAMIENTO	1	2	1	RESTRICCIONES PERIMETRALES ML	NA	NA	NA	OTRAS RESTRICCIONES SEGUN DUS			
CONCEPTO	M2	M2	M2																												
COEFICIENTE DE OCUPACIÓN DEL SUELO	0.70	75.81	0.46 49.80 0.24 26.01																												
COEFICIENTE DE UTILIZACIÓN DEL SUELO	2.10	227.45	0.92 98.55 1.18 128.90																												
COEFICIENTE DE ABSORCIÓN DEL SUELO	0.10	10.83	0.38 41.81 0.28 30.98																												
CAJONES DE ESTACIONAMIENTO	1	2	1																												
RESTRICCIONES PERIMETRALES ML	NA	NA	NA																												
OTRAS RESTRICCIONES SEGUN DUS																															
FIRMA: COMO DIRECTOR RESPONSABLE DE OBRA DECLARO QUE LOS DATOS CONTENIDOS EN ESTE PLANO SON VERDICOS. COMO DIRECTOR RESPONSABLE DE OBRA DECLARO QUE ESTE PLANO HA SIDO ELABORADO DE ACUERDO AL REGLAMENTO DE CONSTRUCCIÓN PARA EL MUNICIPIO DE EL MARQUES, GRO. CODIGO URBANO DEL ESTADO DE QUERETARO Y DEMAS LEGISLACION VIGENTE APLICABLE.		SELLO LICENCIA DE CONSTRUCCIÓN																													
DATOS DE LA CONSTRUCCIÓN		AUTORIZACIONES (LICENCIAS) ANTERIORES Y TERMINACION DE OBRA SOLIC.																													
CONCEPTO	AREA A CONSTRUIR OBRA NUEVA O AMPLIACION	AREA CONSTRUIDA SIN LICENCIA A REGULARIZAR																													
SOTANO																															
PLANTA BAJA	48.75																														
PRIMER NIVEL	49.80																														
SEGUNDO NIVEL																															
TERCER NIVEL																															
MEZZANINE																															
* NIVEL																															
TOTAL M2 TECHADOS	98.55																														
PISO D/PASILLO S/TECHO	03.00																														
PISO D/PATIO S/TECHO	01.60																														
PISO DIESTAC. S/TECHO	15.10																														
TOTAL M2 SIN TECHAR	16.70																														
JARDIN (area sin construcción)	41.81																														
BARDEO ML	22.80																														
CONTENIDO DEL PLANO: ESTRUCTURAL PLANTAS Y DETALLES		SELLO REVISION DE PROYECTO POR DES. URB.																													
ESCALA: 1:100	SELLO DE FRACCIONAMIENTO, ASOCIACION DE COLONIA, ASOCIACION DE CONDOMINIOS, COMITE DE COLONIAS, ETC. SEGUN APLIQUE DE ACUERDO A LA UBICACION DEL PREDIO.																														
COTAS: METROS																															
CLAVE: E-1/1	SEGUN APLIQUE DE ACUERDO A LA UBICACION DEL PREDIO.																														