






LOSA DE CIMENTACIÓN

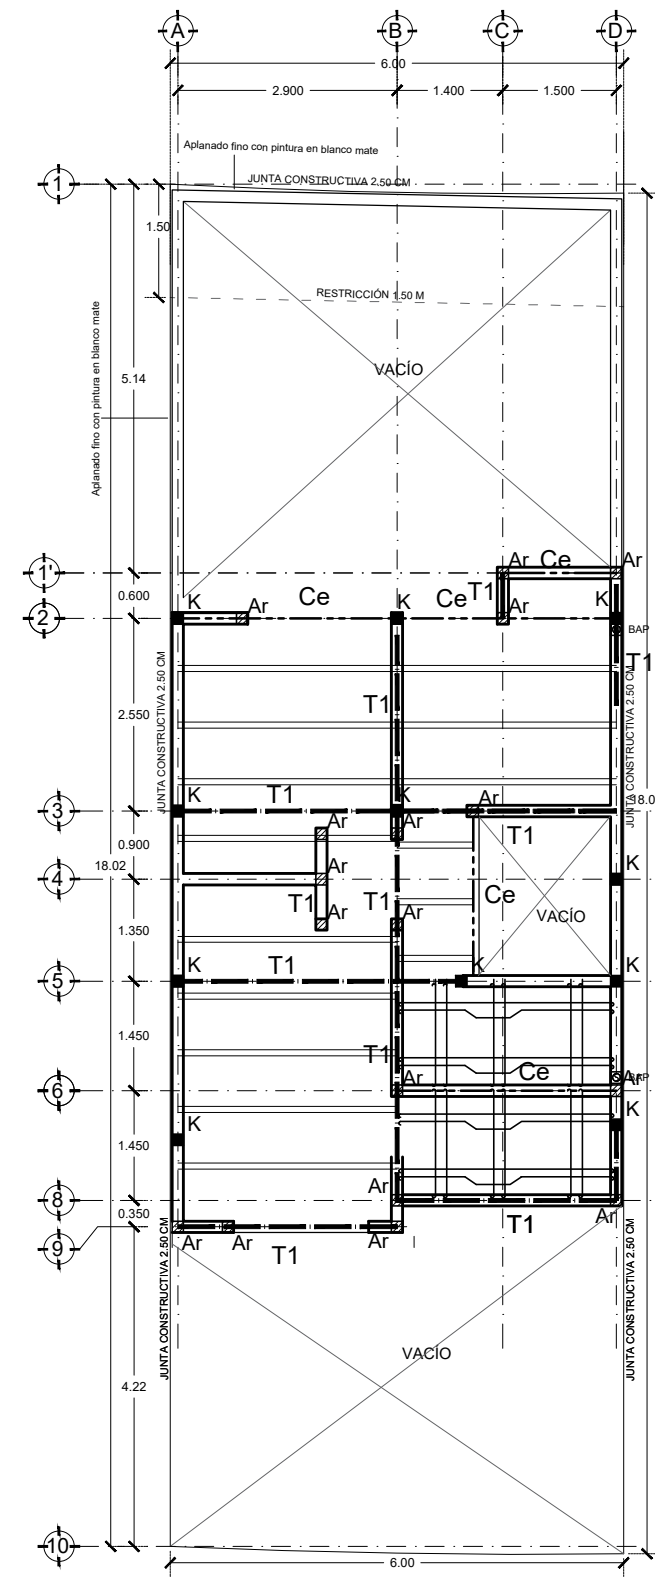


LOSA DE ENTREPISO

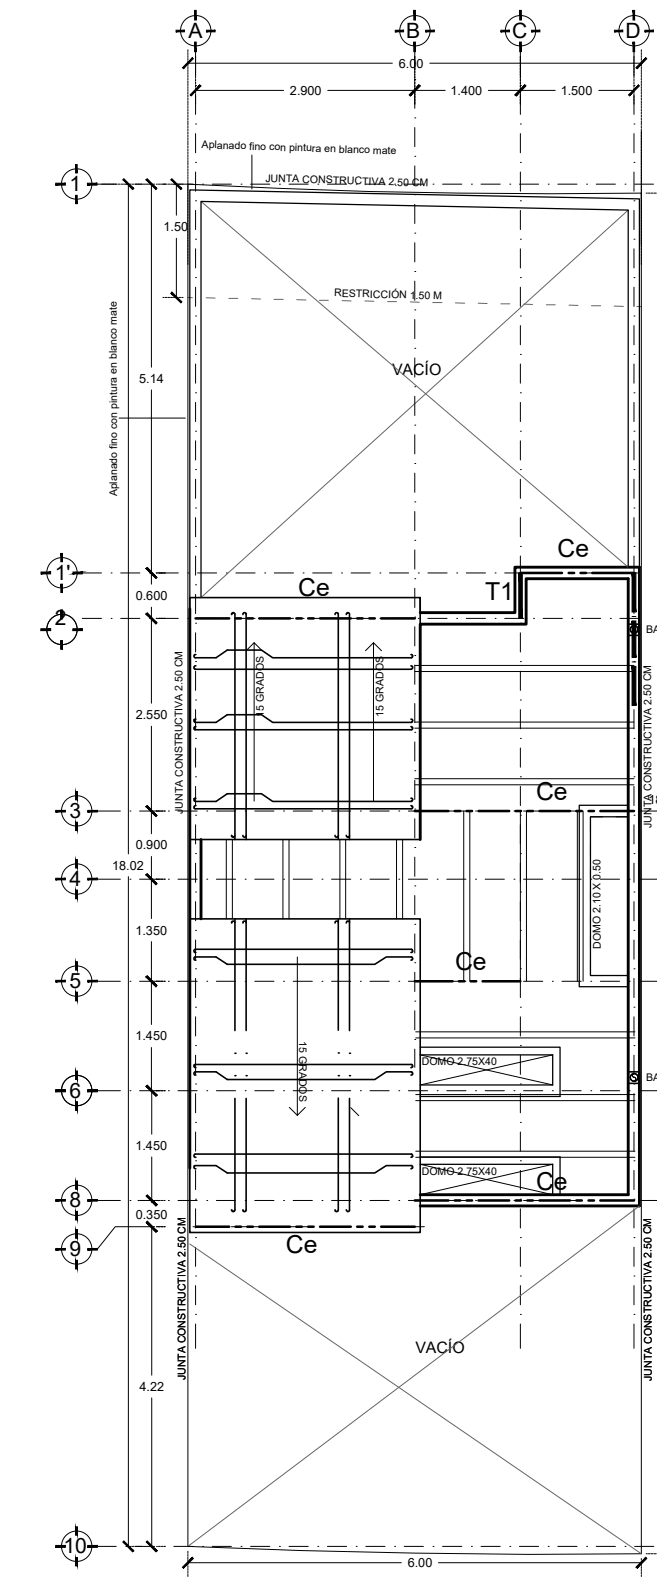


LOSA DE AZOTEA

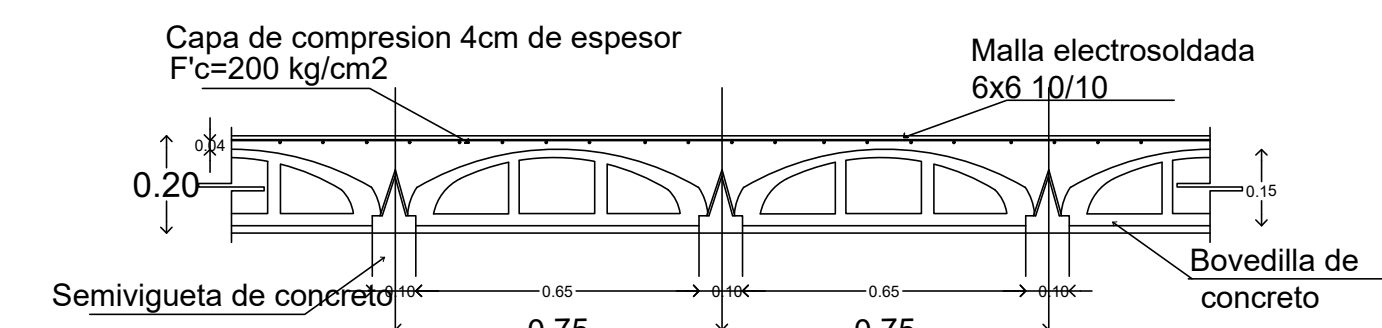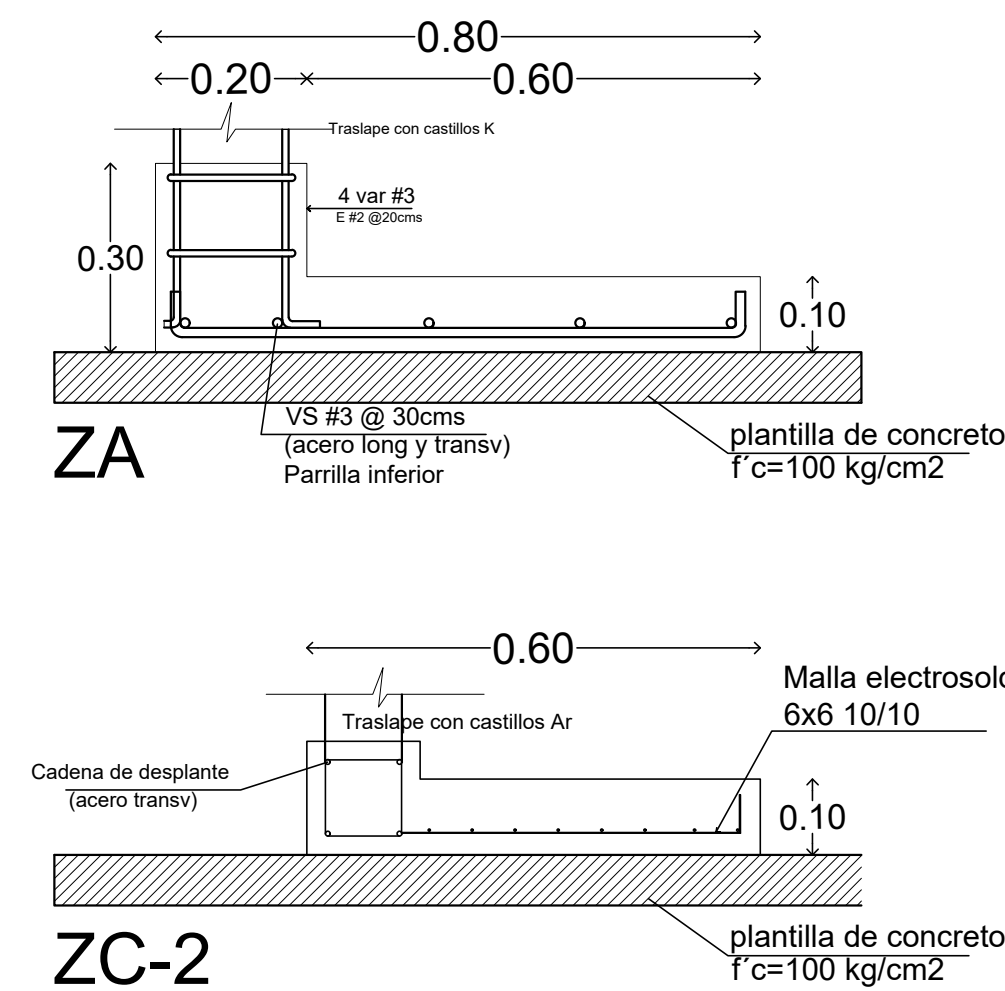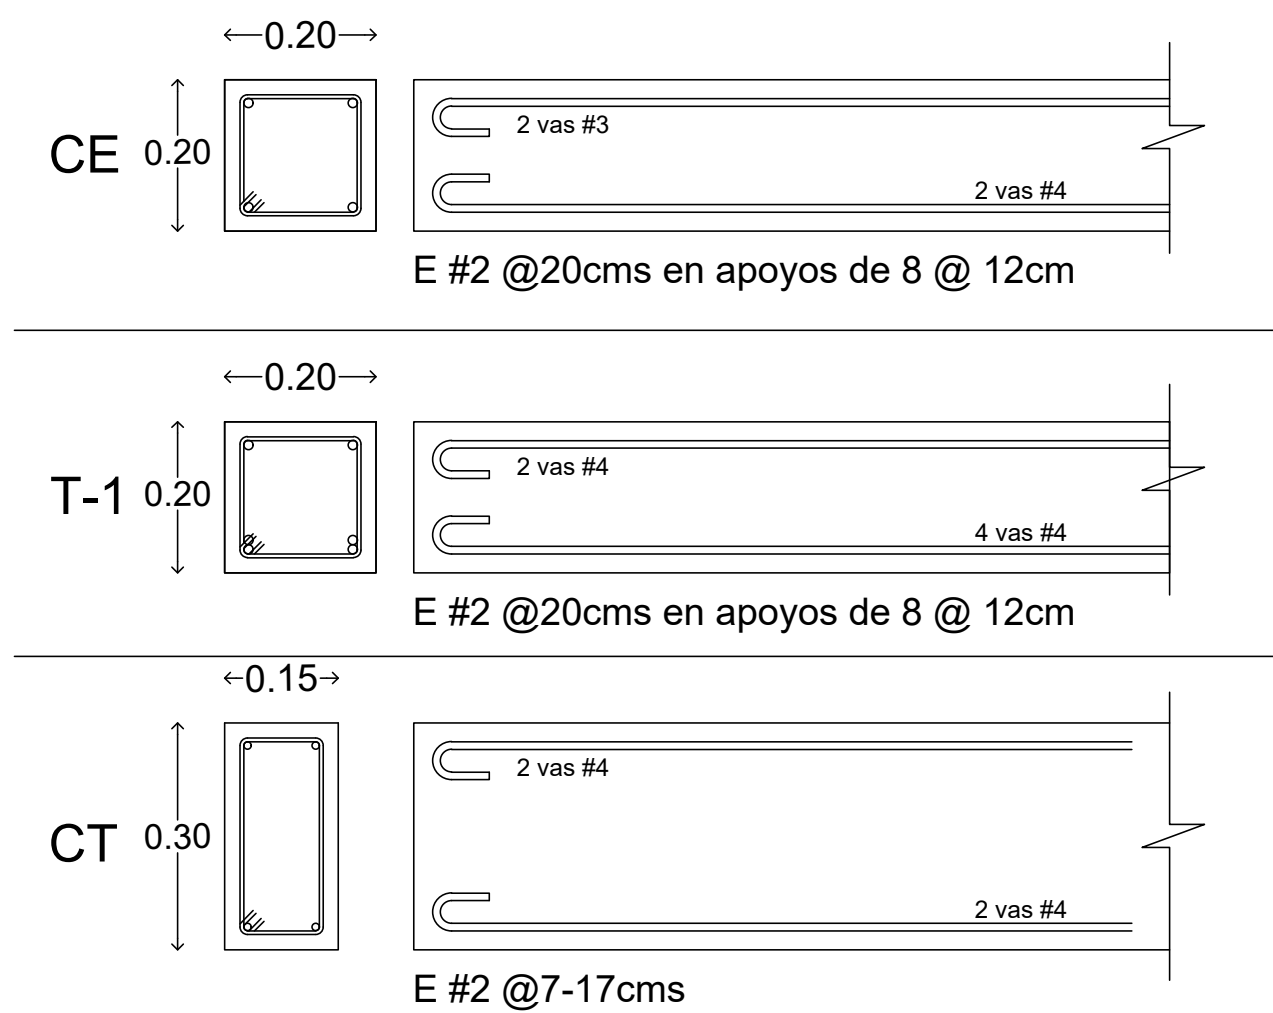

LOSA VIGUETA Y BOVEDILLA (Entrepiso)

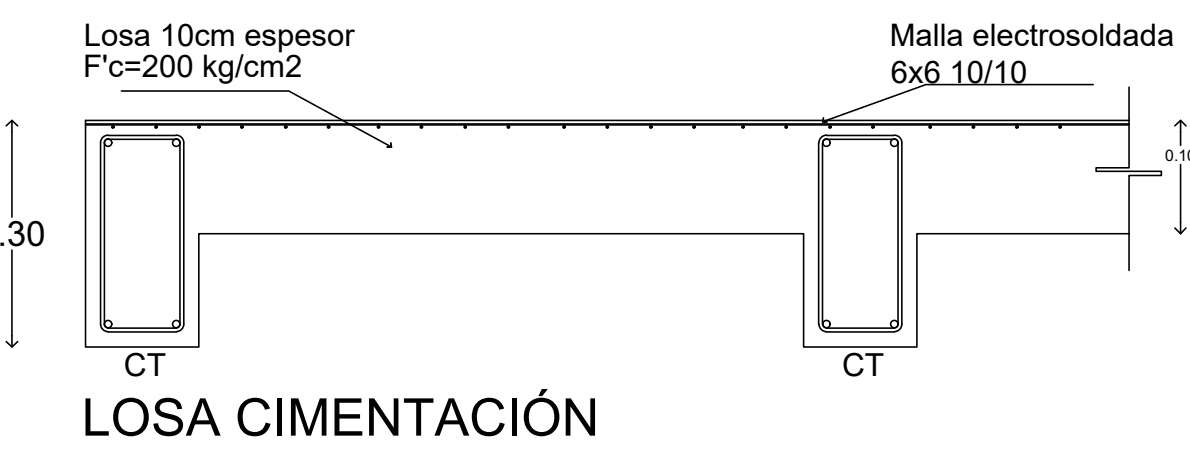

LOSA CIMENTACIÓN

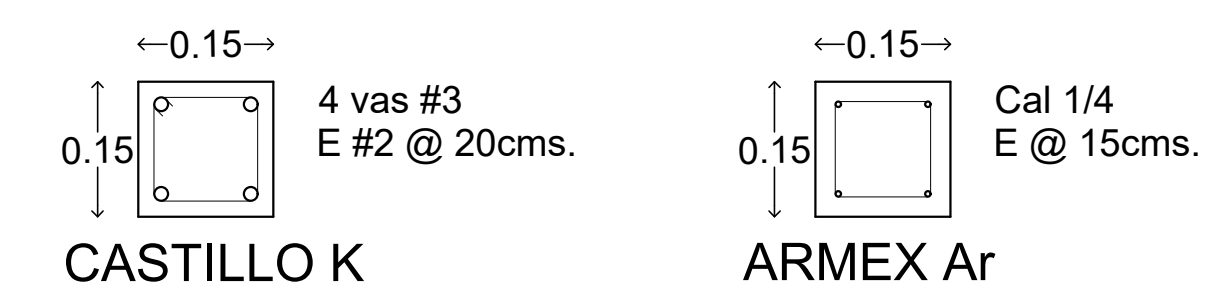

COORDENADAS UTM DEL CENTROIDE DEL PREDIO: X=368042 Y=227715		TIPO DE TRAMITE: OBRA NUEVA																																				
NOMBRE DEL PROYECTO: CASA HABITACIÓN EN CONDOMINIO		USO																																				
DATOS DEL PROPIETARIO NOMBRE: ISRAEL JESUS SALAZAR LEAL		HABITACIONAL <input checked="" type="checkbox"/> SERVICIOS <input type="checkbox"/> COMERCIAL <input type="checkbox"/> INDUSTRIAL <input type="checkbox"/>																																				
DIRECCIÓN: COLONIA: LA CONDESA CP.: 76230 Querétaro, QRO.		CLAVE CATASTRAL: 110 305 004 103 099 AREA: 108.03 m2 LOTE: 102 DIRECCIÓN: Avenida del Ebanito No. 700-A Condominio A s/n 85 Unidad Condominial La Loma (Zona comercialmente conocida como Ciudad Maderas) MUNICIPIO EL MARQUES, QRO.																																				
FIRMA: DECLARO QUE LOS DATOS CONSIGNADOS EN ESTE PLANO SON VERDICOS.		NORMATIVIDAD																																				
DATOS DEL D.R.O NOMBRE: ING. JOSE ARTURO BAUTISTA HERNANDEZ CEDULA PROFESIONAL: 962892 CIROCEQ-03/08/B207		<table border="1"> <thead> <tr> <th>CONCEPTO</th> <th>M2</th> <th>M2</th> <th>M2</th> <th>DIFERENCIA</th> </tr> </thead> <tbody> <tr> <td>COEFICIENTE DE OCUPACION DEL SUELO</td> <td>0.80</td> <td>86.66</td> <td>0.46</td> <td>49.80 0.34 96.88</td> </tr> <tr> <td>COEFICIENTE DE UTILIZACION DEL SUELO</td> <td>2.10</td> <td>228.86</td> <td>0.91</td> <td>98.55 1.19 128.31</td> </tr> <tr> <td>COEFICIENTE DE ABSORCION DEL SUELO</td> <td>0.20</td> <td>21.67</td> <td>0.38</td> <td>41.81 0.18 20.14</td> </tr> <tr> <td>CAJONES DE ESTACIONAMIENTO</td> <td>1</td> <td>2</td> <td>1</td> <td></td> </tr> <tr> <td>RESTRICCIONES PERIMETRALES ML</td> <td>NA</td> <td>NA</td> <td>NA</td> <td></td> </tr> <tr> <td>OTRAS RESTRICCIONES SEGUN DUS</td> <td></td> <td></td> <td></td> <td></td> </tr> </tbody> </table>		CONCEPTO	M2	M2	M2	DIFERENCIA	COEFICIENTE DE OCUPACION DEL SUELO	0.80	86.66	0.46	49.80 0.34 96.88	COEFICIENTE DE UTILIZACION DEL SUELO	2.10	228.86	0.91	98.55 1.19 128.31	COEFICIENTE DE ABSORCION DEL SUELO	0.20	21.67	0.38	41.81 0.18 20.14	CAJONES DE ESTACIONAMIENTO	1	2	1		RESTRICCIONES PERIMETRALES ML	NA	NA	NA		OTRAS RESTRICCIONES SEGUN DUS				
CONCEPTO	M2	M2	M2	DIFERENCIA																																		
COEFICIENTE DE OCUPACION DEL SUELO	0.80	86.66	0.46	49.80 0.34 96.88																																		
COEFICIENTE DE UTILIZACION DEL SUELO	2.10	228.86	0.91	98.55 1.19 128.31																																		
COEFICIENTE DE ABSORCION DEL SUELO	0.20	21.67	0.38	41.81 0.18 20.14																																		
CAJONES DE ESTACIONAMIENTO	1	2	1																																			
RESTRICCIONES PERIMETRALES ML	NA	NA	NA																																			
OTRAS RESTRICCIONES SEGUN DUS																																						
FIRMA: COMO DIRECTOR RESPONSABLE DE OBRA DECLARO QUE LOS DATOS CONTENIDOS EN ESTE PLANO SON VERDICOS. COMO DIRECTOR RESPONSABLE DE OBRA DECLARO QUE ESTE PLANO HA SIDO ELABORADO DE ACUERDO AL REGLAMENTO DE CONSTRUCCION PARA EL MUNICIPIO DE EL MARQUES, QRO. CODIGO URBANO DEL ESTADO DE QUERETARO Y DEMAS LEGISLACION VIGENTE APLICABLE.		SELLO LICENCIA DE CONSTRUCCION																																				
DATOS DE LA CONSTRUCCION		AUTORIZACIONES (LICENCIAS) ANTERIORES Y TERMINACION DE OBRA SOLIC.																																				
CONCEPTO	AREA A CONSTRUIR OBRA NUEVA O AMPLIACION	AREA CONSTRUIDA SIN LICENCIA A REGULARIZAR																																				
SOTANO																																						
PLANTA BAJA	48.75																																					
PRIMER NIVEL	49.80																																					
SEGUNDO NIVEL																																						
TERCER NIVEL																																						
MEZZANINE																																						
* NIVEL																																						
TOTAL M2 TECHADOS	98.55																																					
PISO D/PASILLO S/TECHO	03.00																																					
PISO D/PATIO S/TECHO	01.85																																					
PISO DIESTAC. S/TECHO	11.65																																					
TOTAL M2 SIN TECHAR	13.50																																					
JARDIN (area sin construccin)	41.33																																					
BARDEO ML	22.60																																					
CONTENIDO DEL PLANO: ESTRUCTURAL PLANTAS Y DETALLES		SELLO REVISION DE PROYECTO POR DES. URB.																																				
ESCALA: 1:100	SELLO DE FRACCIONAMIENTO, ASOCIACION DE COLONIAS, ASOCIACION DE CONDOMINIOS, COMITE DE COLONIAS, ETC. SEGUN APLIQUE DE ACUERDO A LA UBICACION DEL PREDIO.																																					
COTAS: METROS																																						
CLAVE: E-1/1	SEGUN APLIQUE DE ACUERDO A LA UBICACION DEL PREDIO.																																					