




**FACHADA LATERAL IZQUIERDA**

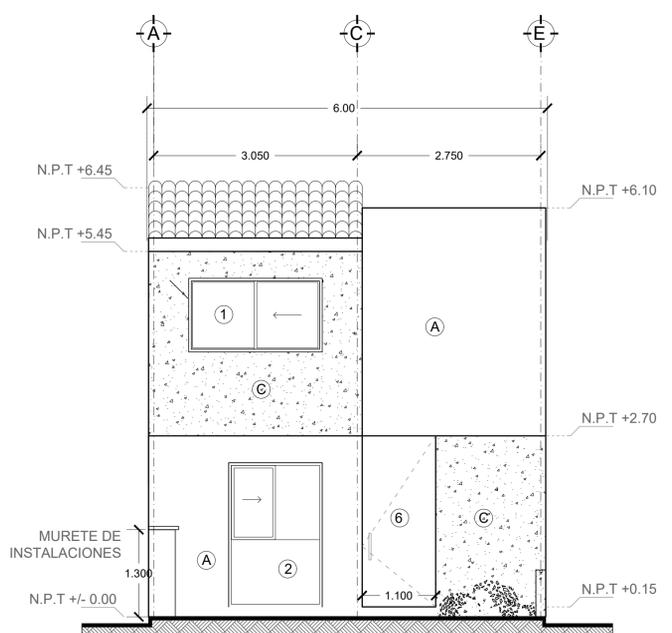

**FACHADA PRINCIPAL**

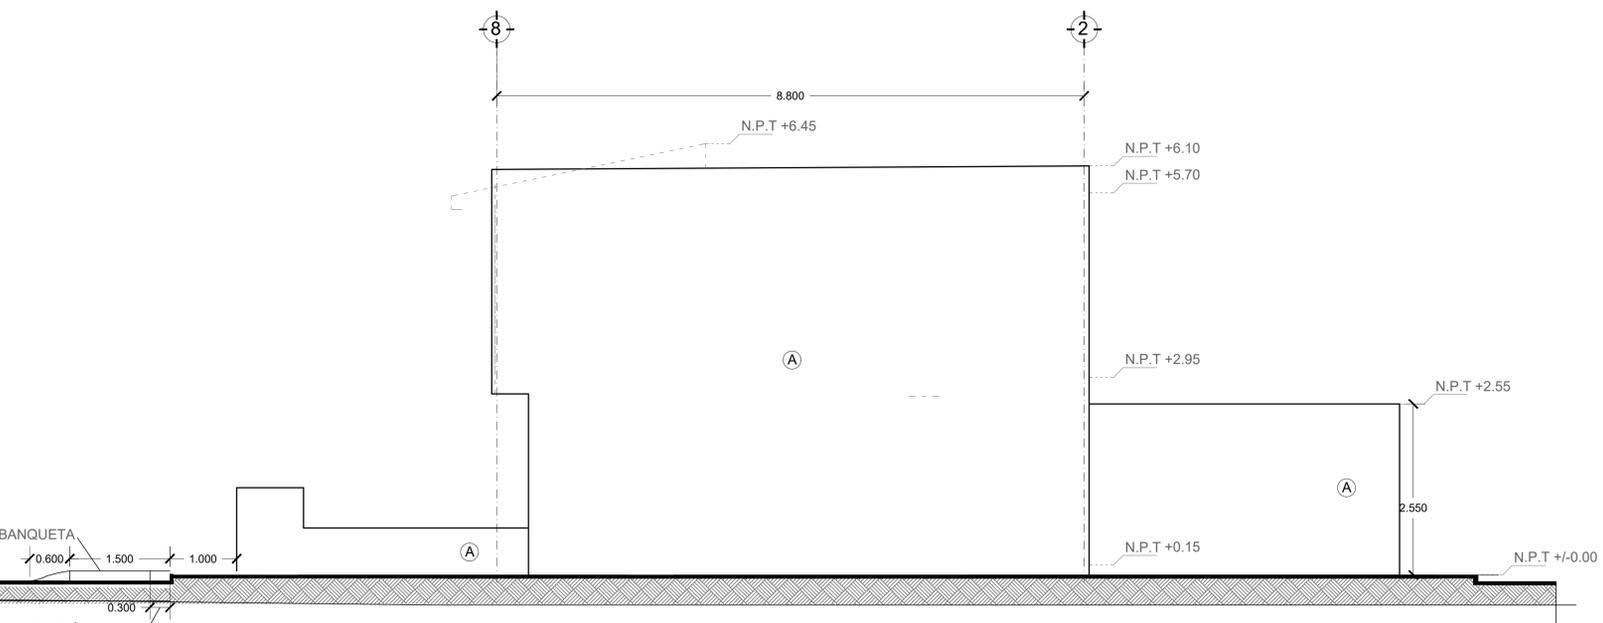

**FACHADA LATERAL DERECHA**

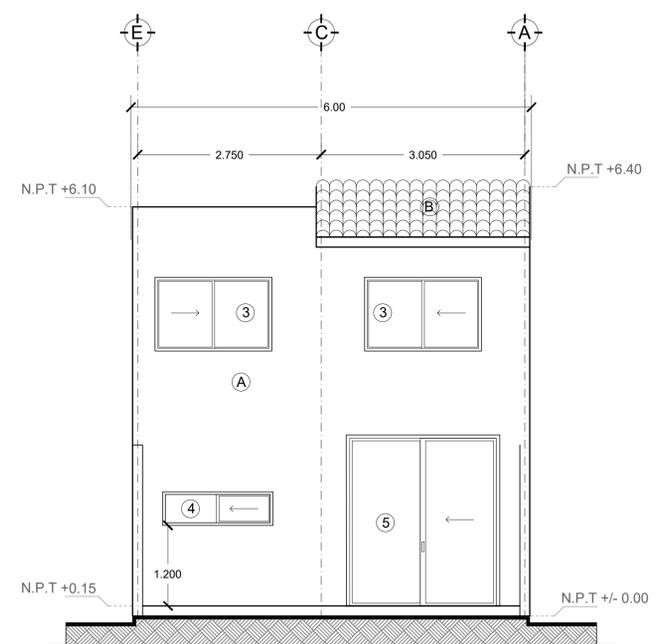

**FACHADA POSTERIOR**

ACABADOS		
CLAVE	SÍMBOLO	ESPECIFICACIÓN
A		APLANADO FINO Y PINTURA VINÍLICA COLOR BLANCO MATE, MARGA COMEX O SIMILAR.
B		TEJAJA ROJA DE BARRO COCIDO
C		LAJA DE PIEDRA NATURAL BEIGE

PUERTAS Y VENTANAS		
1	VENTANA DE 2.00 X 1.10 M., CON UN FIJO Y UN CORREDOZO EN DE ALUMINIO NEGRO Y CRISTAL DE 6 MM TRANSPARENTE. ANTEPECHO 1.00M	
2	VENTANA DE 1.40 X 2.35 M., CON UN FIJO Y UN CORREDOZO EN LA PARTE SUPERIOR Y FIJO EN EL INFERIOR. EN ALUMINIO NEGRO Y CRISTAL DE 6 MM TRANSPARENTE.	
3	VENTANA DE 1.75 X 1.10 M., CON UN FIJO Y UN CORREDOZO EN DE ALUMINIO NEGRO Y CRISTAL DE 6 MM TRANSPARENTE. ANTEPECHO 1.00 M	
4	VENTANA DE 1.85 X 0.50 M., CON UN FIJO Y UN CORREDOZO EN DE ALUMINIO NEGRO Y CRISTAL DE 6 MM TRANSPARENTE. ANTEPECHO 1.20 M	
5	PUERTA CORREDIZA DE 2.30 X 2.55 M (PISO A TECHO) CON UN FIJO Y UN CORREDOZO. EN ALUMINIO NEGRO Y CRISTAL DE 6MM TRANSPARENTE	
6	PUERTA DE 1.10X2.55 (PISO A TECHO), CON PUERTA ABATIBLE. HECHA A BASE DE A MADERA SÓLIDA COLOR CHOCOLATE CON TRATAMIENTO CORRESPONDIENTE	

COORDENADAS UTM DEL CENTROIDE DEL PREDIO: <b>X=368036 Y=2277704</b>		TIPO DE TRAMITE: <b>OBRA NUEVA</b>	
<b>NOMBRE DEL PROYECTO:</b> CASA HABITACIÓN EN CONDOMINIO LLAMAS IGLESIAS		<b>USO:</b> HABITACIONAL <input checked="" type="checkbox"/> SERVICIOS <input type="checkbox"/> COMERCIAL <input type="checkbox"/> INDUSTRIAL <input type="checkbox"/>	
<b>DATOS DEL PROPIETARIO:</b> NOMBRE: MARCO ANTONIO LLAMAS IGLESIAS DIRECCIÓN: COLONIA: El campanario CP.76146 DELEGACIÓN: Cayetano Rubio TELÉFONO: -----		<b>DATOS DEL PREDIO:</b> CLAVE CATASTRAL: 110 305 004 103 098 ÁREA: 108.35 m <sup>2</sup> LOTE: 103 DIRECCIÓN: Avenida del Ébano No.700-A Condominio A int.87 Unidad Condominial La Loma (Zona comercialmente conocida como Ciudad Maderas) MUNICIPIO EL MARQUÉS, QRO.	
<b>DATOS DEL D.R.O</b> NOMBRE: ING. JOSÉ ARTURO BAUTISTA HERNÁNDEZ CEDULA PROFESIONAL: 862892 CIROCEQ/03/08/B207		<b>NORMATIVIDAD</b>	
		<table border="1"> <thead> <tr> <th>NORMA</th> <th>PROYECTO</th> <th>DIFERENCIA</th> </tr> </thead> <tbody> <tr> <td>M2</td> <td>M2</td> <td>M2</td> </tr> <tr> <td>COEFICIENTE DE OCUPACIÓN DEL SUELO</td> <td>0.80</td> <td>0.51 55.80 0.29 30.88</td> </tr> <tr> <td>COEFICIENTE DE UTILIZACIÓN DEL SUELO</td> <td>2.10</td> <td>2.27 53 1.02 110.65 1.68 116.88</td> </tr> <tr> <td>COEFICIENTE DE ABSORCIÓN DEL SUELO</td> <td>0.20</td> <td>0.17 0.30 33.25 0.10 11.58</td> </tr> <tr> <td>CUADROS DE ESTACIONAMIENTO</td> <td>1</td> <td>2 1</td> </tr> <tr> <td>RESTRICCIONES PERIMETRALES ML</td> <td>NA</td> <td>NA NA</td> </tr> <tr> <td>OTRAS RESTRICCIONES SEGUN DUS</td> <td></td> <td></td> </tr> </tbody> </table>		NORMA	PROYECTO	DIFERENCIA	M2	M2	M2	COEFICIENTE DE OCUPACIÓN DEL SUELO	0.80	0.51 55.80 0.29 30.88	COEFICIENTE DE UTILIZACIÓN DEL SUELO	2.10	2.27 53 1.02 110.65 1.68 116.88	COEFICIENTE DE ABSORCIÓN DEL SUELO	0.20	0.17 0.30 33.25 0.10 11.58	CUADROS DE ESTACIONAMIENTO	1	2 1	RESTRICCIONES PERIMETRALES ML	NA	NA NA	OTRAS RESTRICCIONES SEGUN DUS	
NORMA	PROYECTO	DIFERENCIA	
M2	M2	M2	
COEFICIENTE DE OCUPACIÓN DEL SUELO	0.80	0.51 55.80 0.29 30.88	
COEFICIENTE DE UTILIZACIÓN DEL SUELO	2.10	2.27 53 1.02 110.65 1.68 116.88	
COEFICIENTE DE ABSORCIÓN DEL SUELO	0.20	0.17 0.30 33.25 0.10 11.58	
CUADROS DE ESTACIONAMIENTO	1	2 1	
RESTRICCIONES PERIMETRALES ML	NA	NA NA	
OTRAS RESTRICCIONES SEGUN DUS	
<b>DATOS DE LA CONSTRUCCIÓN</b>		<b>SELO LICENCIA DE CONSTRUCCIÓN</b>	
<table border="1"> <thead> <tr> <th>CONCEPTO</th> <th>ÁREA A CONSTRUIR (OBRA NUEVA O AMPLIACIÓN)</th> <th>ÁREA CONSTRUIDA SIN LICENCIA A REGULARIZAR</th> <th>AUTORIZACIONES (LICENCIAS ANTERIORES) Y TERMINACIÓN DE OBRA SOLIC.</th> </tr> </thead> <tbody> <tr> <td>SOTANO</td> <td></td> <td></td> <td></td> </tr> <tr> <td>PLANTA BAJA</td> <td>54.85</td> <td></td> <td></td> </tr> <tr> <td>PRIMER NIVEL</td> <td>55.80</td> <td></td> <td></td> </tr> <tr> <td>SEGUNDO NIVEL</td> <td></td> <td></td> <td></td> </tr> <tr> <td>TERCER NIVEL</td> <td></td> <td></td> <td></td> </tr> <tr> <td>MEZZANINE</td> <td></td> <td></td> <td></td> </tr> <tr> <td>* NIVEL</td> <td></td> <td></td> <td></td> </tr> <tr> <td>* NIVEL</td> <td></td> <td></td> <td></td> </tr> <tr> <td>TOTAL M2 TECHADOS</td> <td>110.65</td> <td></td> <td></td> </tr> <tr> <td>PISO D/PASILLO SITECHO</td> <td>00.00</td> <td></td> <td></td> </tr> <tr> <td>PISO D/PATIO SITECHO</td> <td>02.75</td> <td></td> <td></td> </tr> <tr> <td>PISO DIESTAC. SITECHO</td> <td>13.25</td> <td></td> <td></td> </tr> <tr> <td>TOTAL M2 SIN TECHAR</td> <td>16.00</td> <td></td> <td></td> </tr> <tr> <td>JARDIN (área sin construcción)</td> <td>33.25</td> <td></td> <td></td> </tr> <tr> <td>BARDEO ML</td> <td>22.15</td> <td></td> <td></td> </tr> </tbody> </table>		CONCEPTO	ÁREA A CONSTRUIR (OBRA NUEVA O AMPLIACIÓN)	ÁREA CONSTRUIDA SIN LICENCIA A REGULARIZAR	AUTORIZACIONES (LICENCIAS ANTERIORES) Y TERMINACIÓN DE OBRA SOLIC.	SOTANO				PLANTA BAJA	54.85			PRIMER NIVEL	55.80			SEGUNDO NIVEL				TERCER NIVEL				MEZZANINE				* NIVEL				* NIVEL				TOTAL M2 TECHADOS	110.65			PISO D/PASILLO SITECHO	00.00			PISO D/PATIO SITECHO	02.75			PISO DIESTAC. SITECHO	13.25			TOTAL M2 SIN TECHAR	16.00			JARDIN (área sin construcción)	33.25			BARDEO ML	22.15				
CONCEPTO	ÁREA A CONSTRUIR (OBRA NUEVA O AMPLIACIÓN)	ÁREA CONSTRUIDA SIN LICENCIA A REGULARIZAR	AUTORIZACIONES (LICENCIAS ANTERIORES) Y TERMINACIÓN DE OBRA SOLIC.	
SOTANO	
PLANTA BAJA	54.85	
PRIMER NIVEL	55.80	
SEGUNDO NIVEL	
TERCER NIVEL	
MEZZANINE	
* NIVEL	
* NIVEL	
TOTAL M2 TECHADOS	110.65	
PISO D/PASILLO SITECHO	00.00	
PISO D/PATIO SITECHO	02.75	
PISO DIESTAC. SITECHO	13.25	
TOTAL M2 SIN TECHAR	16.00	
JARDIN (área sin construcción)	33.25	
BARDEO ML	22.15	
<b>CONTENIDO DEL PLANO:</b> ACABADOS FACHADAS Y DETALLES		<b>SELO REVISIÓN DE PROYECTO POR DES. URB.</b>	
ESCALA: 1:50 COTAS: METROS CLAVE: AC-1/1		SELLO DE FRACIONAMIENTO: ASOCIACIÓN DE COLONIA, ASOCIACIÓN DE CONDOMINIOS, COMITÉ DE COLONIOS, ETC. SELLO APLIQUE DE ACUERDO A LA UBICACIÓN DEL PREDIO.	