

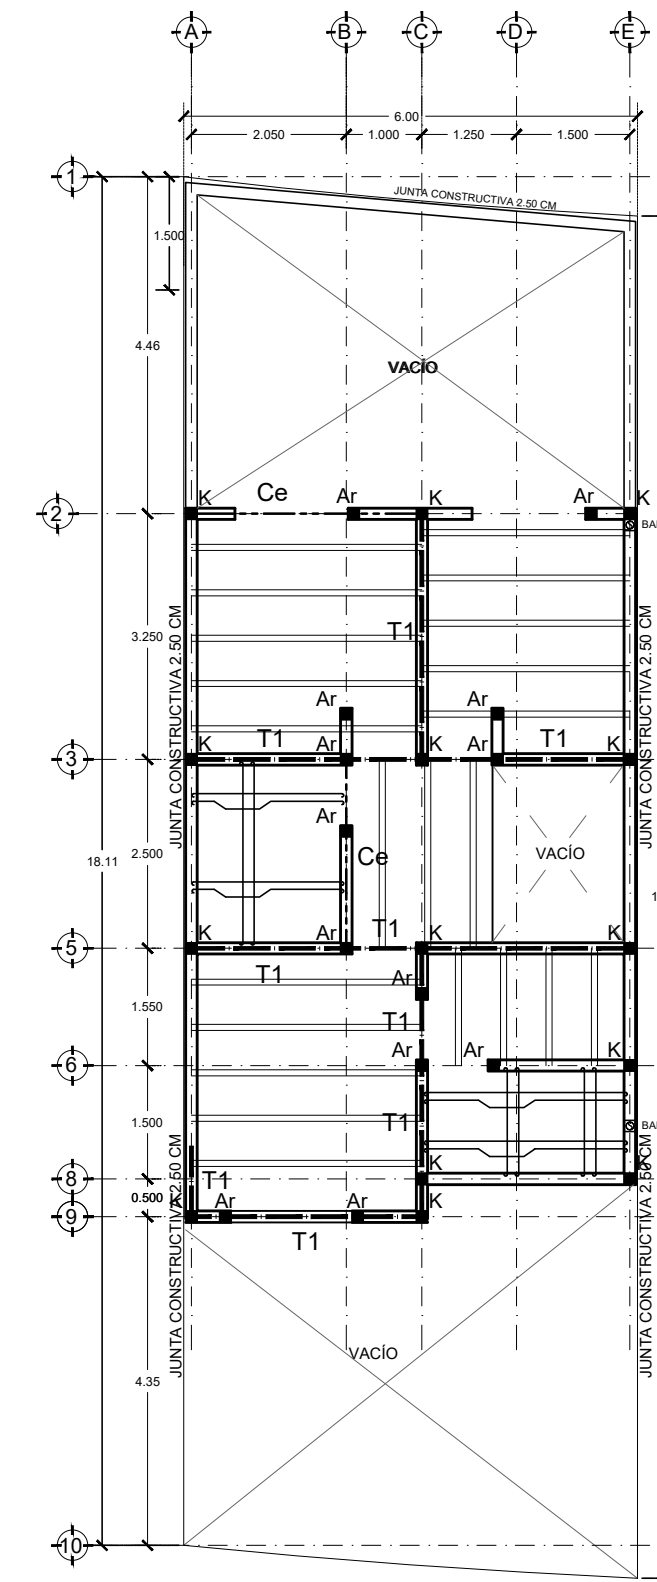
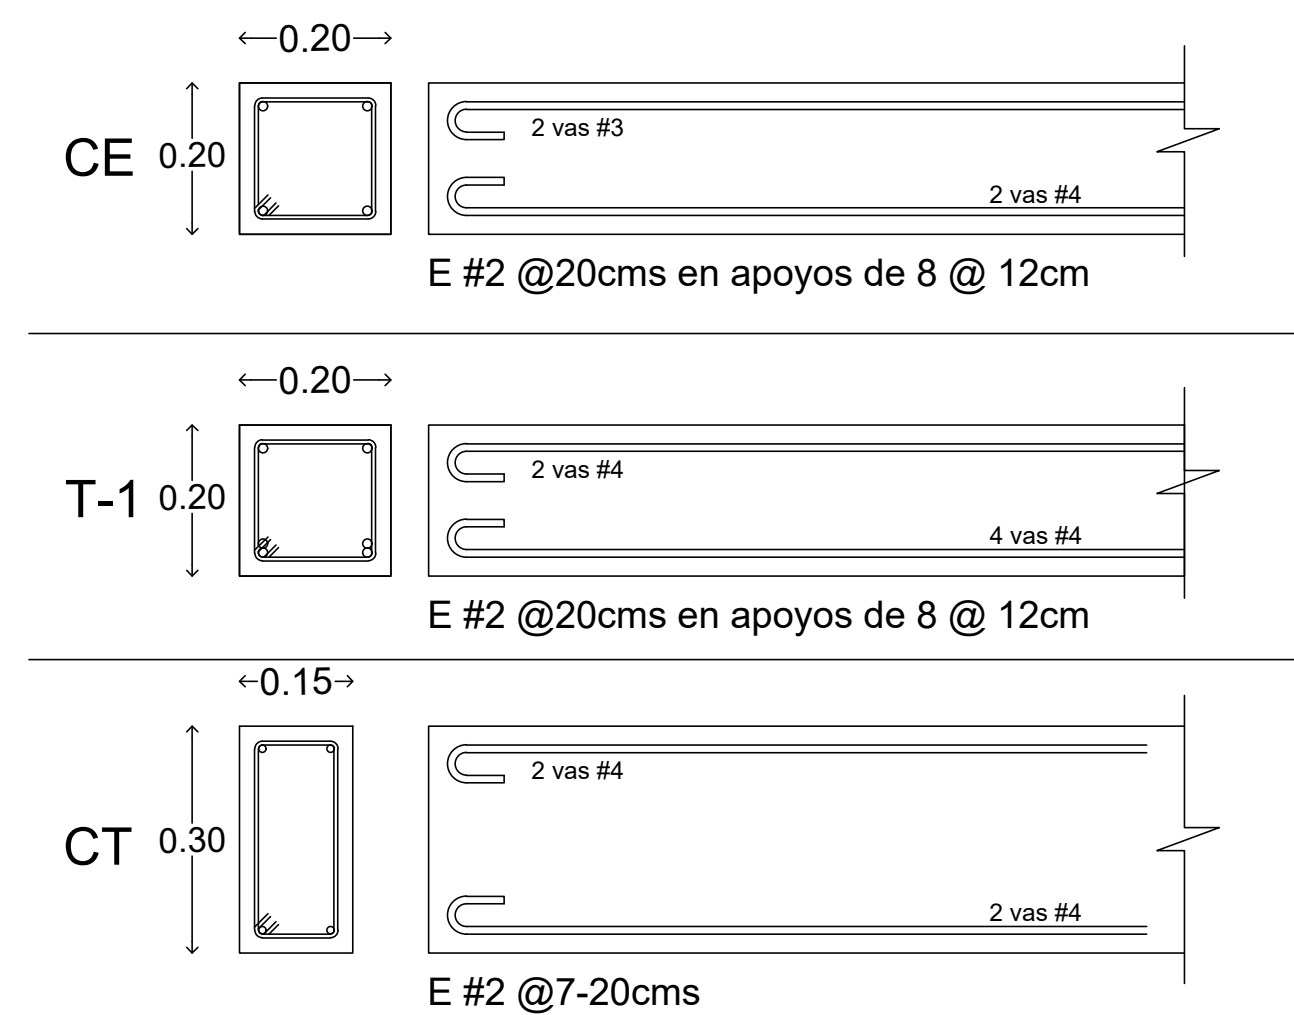




CIMENTACIÓN

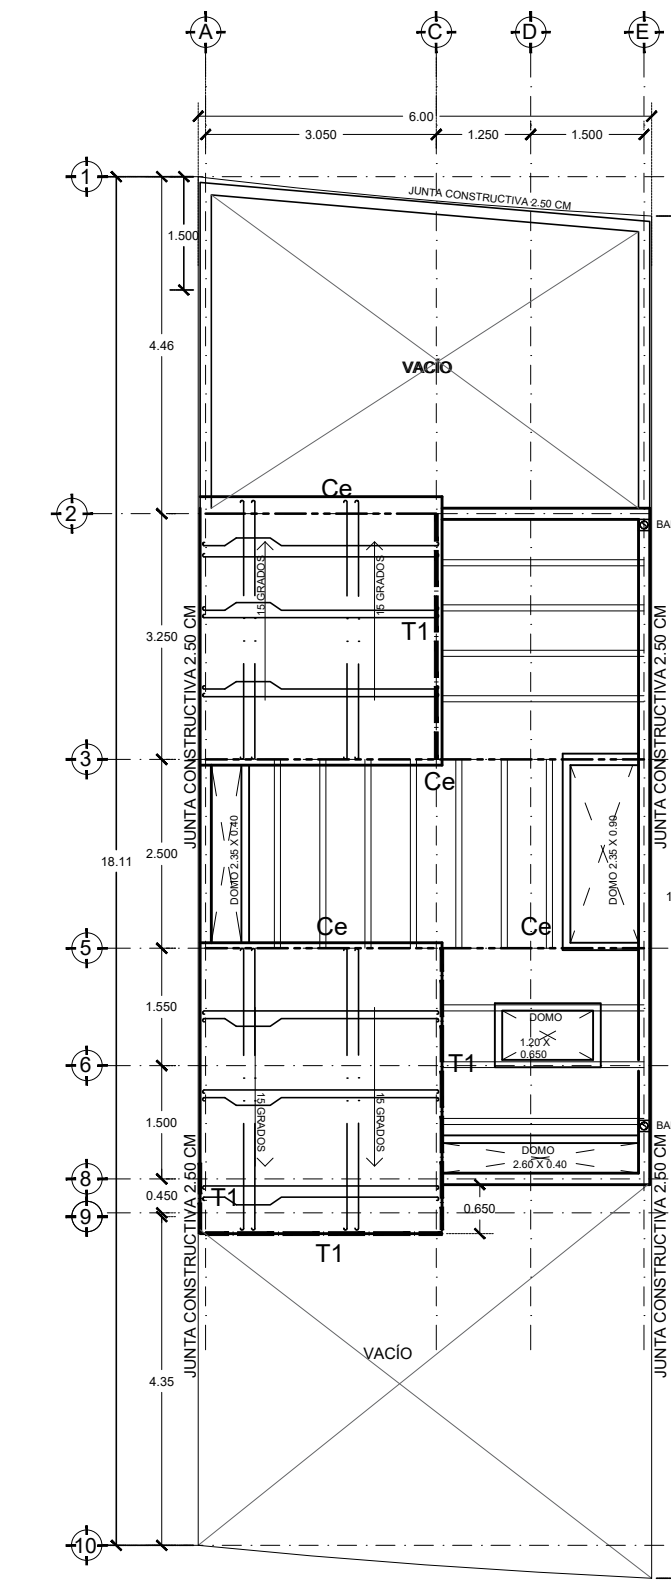

ENTREPISO

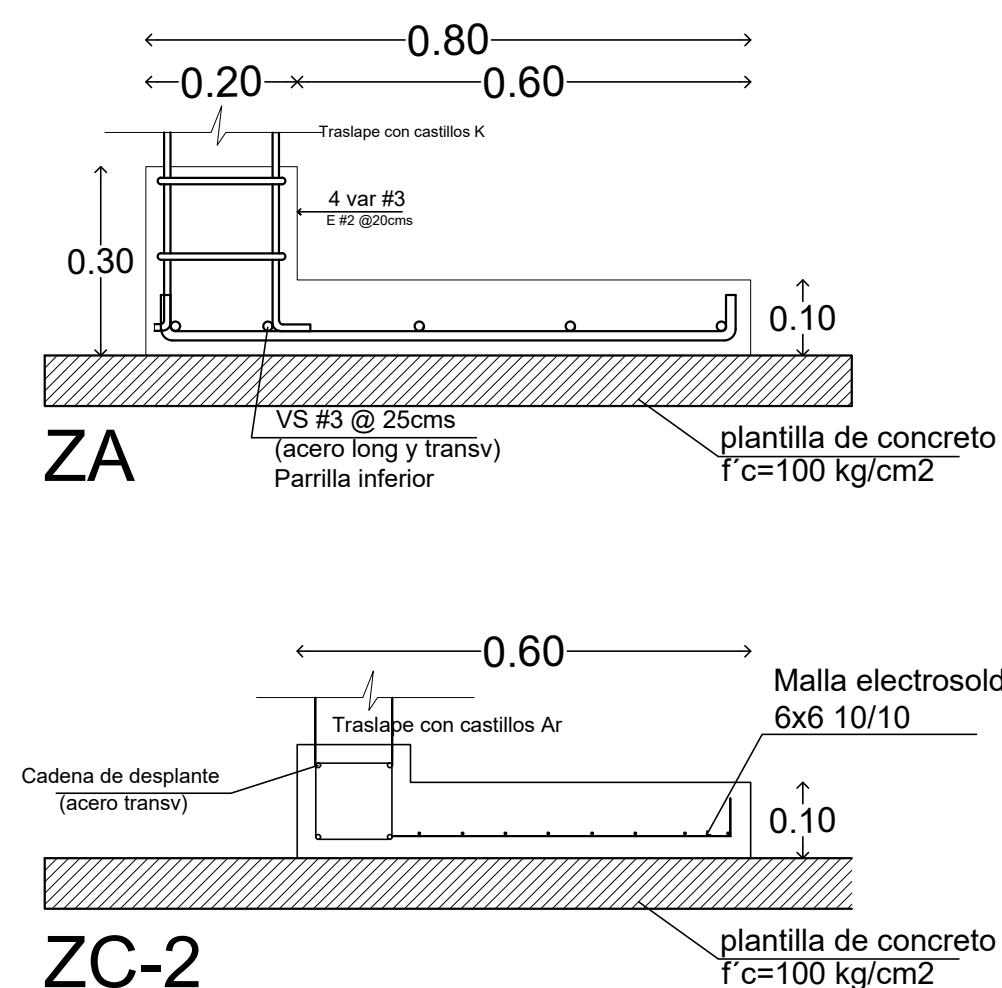

AZOTEA

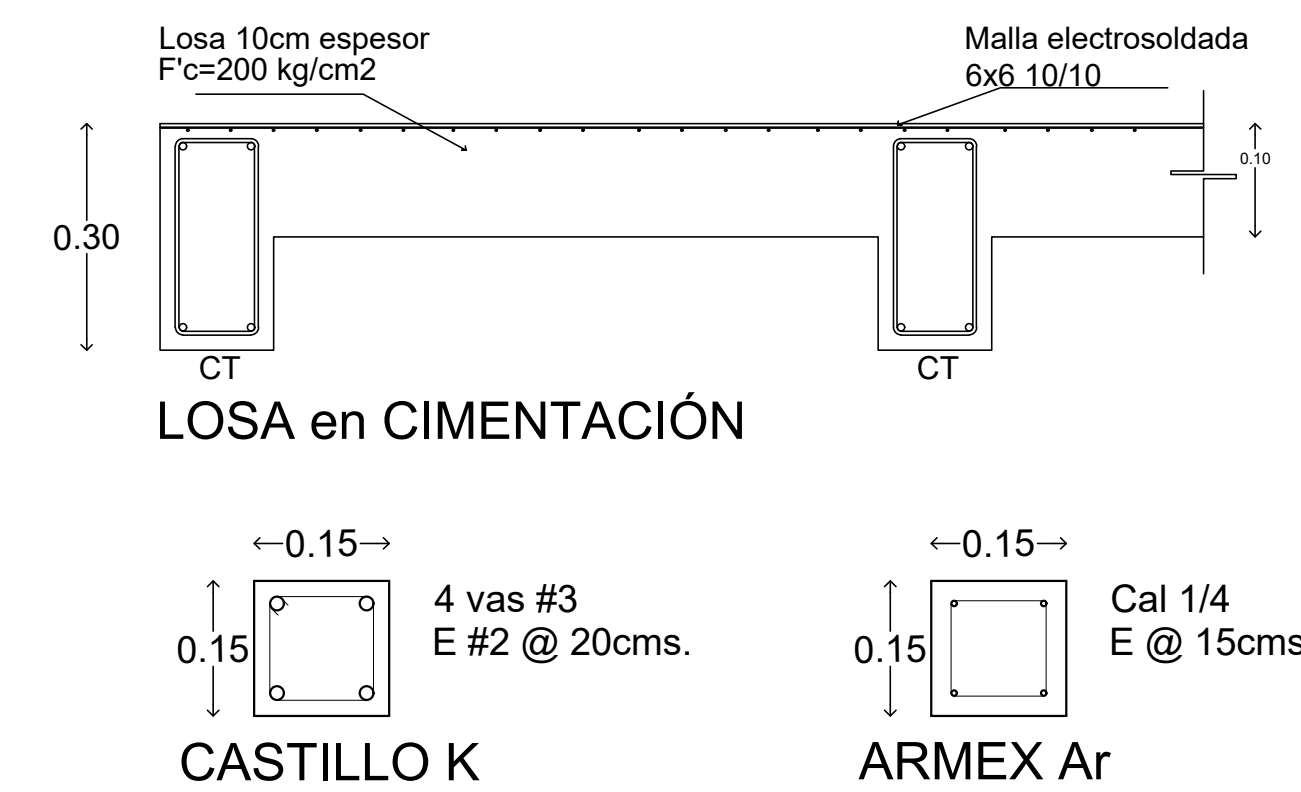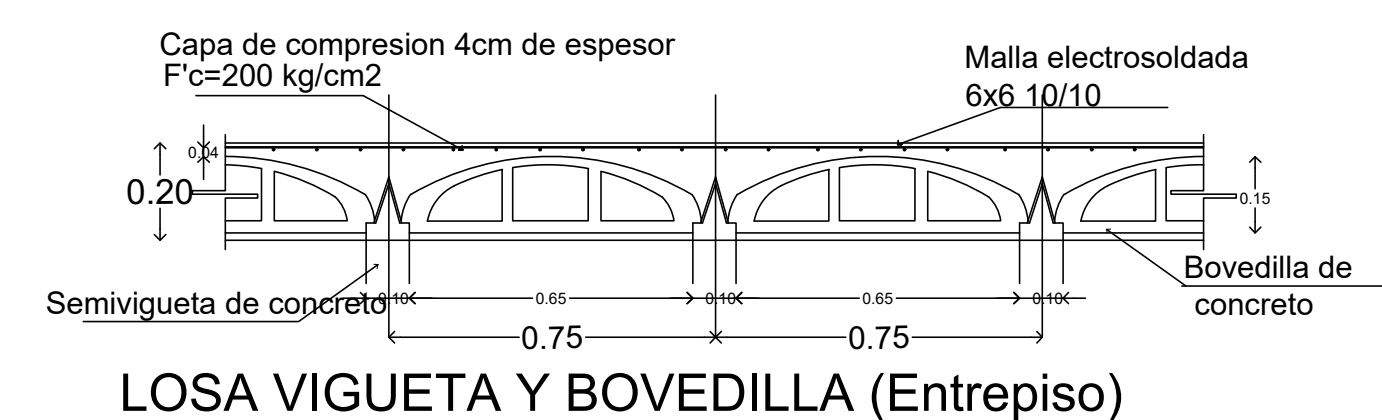

COORDENADAS UTM DEL CENTROIDE DEL PREDIO: X=368036 Y=227704		TIPO DE TRAMITE: OBRA NUEVA	
NOMBRE DEL PROYECTO: CASA HABITACIÓN EN CONDOMINIO		USO	
DATOS DEL PROPIETARIO NOMBRE: MARCO ANTONIO LLAMAS IGLESIAS DIRECCIÓN: COLONIA: El campanario CP: 76146 DELEGACIÓN: Cayetano Rubio TELÉFONO:		DATOS DEL PREDIO CLAVE CATASTRAL: 110 305 004 103 098 ÁREA: 108.25 m2 LOTE: 103 DIRECCIÓN: Avenida del Ébano No. 700-A Condominio A Int. 87 Unidad Condominal La Loma (Zona comercialmente conocida como Ciudad Mideras) MUNICIPIO EL MARQUÉS, QRO.	HABITACIONAL <input checked="" type="checkbox"/> SERVICIOS <input type="checkbox"/> COMERCIAL <input type="checkbox"/> INDUSTRIAL <input type="checkbox"/>
DATOS DEL D.R.O NOMBRE: ING. JOSÉ ARTURO BAUTISTA HERNÁNDEZ CREDIA PROFESIONAL: 952892 CIROCEQ-03/08/B207		NORMATIVIDAD	
FIRMA: DECLARO QUE LOS DATOS CONSIGNADOS EN ESTE PLANO SON VERDICOS		NORMA	PROYECTO
FIRMA: COMO DIRECTOR RESPONSABLE DE OBRA DECLARO QUE LOS DATOS CONTENIDOS EN ESTE PLANO SON VERDICOS COMO DIRECTOR RESPONSABLE DE OBRA DECLARO QUE ESTE PLANO HA SIDO ELABORADO DE ACUERDO AL REGLAMENTO DE CONSTRUCCIÓN PARA EL MUNICIPIO DE EL MARQUÉS, QRO. CÓDIGO URBANO DEL ESTADO DE QUERÉTARO Y DEMAS LEGISLACIÓN VIGENTE APLICABLE.		M2	M2
DATOS DE LA CONSTRUCCIÓN		M2	M2
CONCEPTO	ÁREA A CONSTRUIR OBRA NUEVA O AMPLIACIÓN	ÁREA CONSTRUIDA SIN LICENCIA O REGULARIZAR	AUTORIZACIONES LICENCIAS ANTERIORES Y TERMINACIÓN DE OBRA FOLIO
SOTANO			
PLANTA BAJA	54.85		
PRIMER NIVEL	55.90		
SEGUNDO NIVEL			
TERCER NIVEL			
MEZZANINE			
* NIVEL			
TOTAL M2 TECHADOS	110.65		
PISO DIPASILLO S/TECHO	00.00		
PISO DIPATIO S/TECHO	02.75		
PISO DIESTAC. S/TECHO	13.25		
TOTAL M2 SIN TECHAR	16.00		
JARDÍN (área sin construcción)	33.25		
BARDEO ML	22.15		
CONTENIDO DEL PLANO: ESTRUCTURAL PLANTAS Y DETALLES		SELLO LICENCIA DE CONSTRUCCIÓN	
ESCALA: 1:100	SELLO DE FRACCIÓNAMIENTO, ASOCIACIÓN DE COLONOS, ASOCIACIÓN DE CONDOMINIOS, COMITÉ DE COLONOS, ETC. SEGUN APLIQUE DE ACUERDO A LA UBICACIÓN DEL PREDIO.	SELLO REVISIÓN DE PROYECTO POR DES. URB.	
COTAS: METROS			
CLAVE: E-1/1	SEGUN APLIQUE DE ACUERDO A LA UBICACIÓN DEL PREDIO.		