


PLANTA ARQUITECTÓNICA

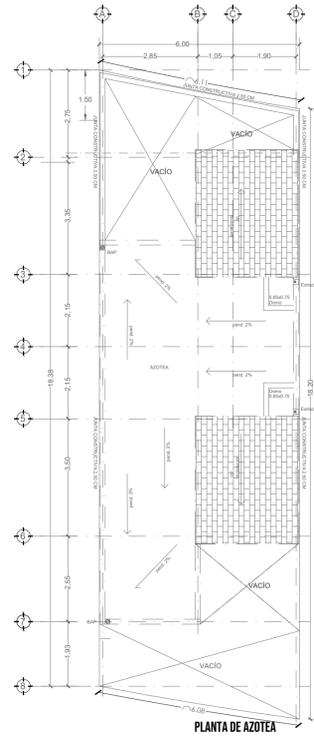


PLANTA DE AZOTEA

- NOTAS HIDRÁULICAS**
- En las descargas de los WC serán con Excusados ahorradores de agua con doble descarga.
  - Los grifos de lavabos contarán con aspersor a presión o rociador como ahorrador de agua.
  - Las regaderas contarán con aspersor a presión o rociador como ahorrador de agua.
- NOTAS SANITARIAS**
- Los diámetros indicados son en pulgadas.
  - En las descargas de los WC y coladeras se utilizará tubería de pvc de 4" de diámetro.
  - En las descargas de lavabos, y tarjas se utilizará tubería de pvc de 2" de diámetro.
  - Las tuberías entre registros serán de pvc en 6" de diámetro.
  - La pendiente mínima en todas las tuberías será mínimo del 2%.
  - La tubería de conexión entre el último registro y la red municipal será de albanil de concreto.
  - Los registros serán de 40 x60 cm. al interior (ver detalle).



SIMBOLOGÍA SANITARIA	
Tubería conducción de aguas negras	—
Codo de 90°	⊞
Codo de 45°	⋈
Yee	⋈
Doble Yee	⋈
Coladero de 4"	⊞
Reducción Campana	⊞
Coladera para azotea tipo Fratt	⊞
Registro Sanitario	⊞

NOMENCLATURA	
Subida de Agua Fría	SCAF
Bajada de Agua Fría	BCAF
Subida de Agua Caliente	SCAC
Bajada de Agua Caliente	BCAC
Bajada de Agua Pluvial	B.A.P.
Bajada de Aguas Negras	B.A.N.
Bajada de Aguas Grises	B.A.G.


SIMBOLOGÍA	
Tubería conducción de agua de fono a la cisterna	—
Tubería de conducción de agua fría	—
Tubería de conducción de agua Caliente	—
Bomba sumergible de 0.5 HP	⊞
Llave de Nariz	⋈
Cruz	⊞
Codo de 90°	⊞
Tee	⊞
Tuerca Unión	⊞
Válvula de Estera	⊞
Medidor	⊞
Frotador	⊞
Válvula Check	⊞
Reducción	⊞

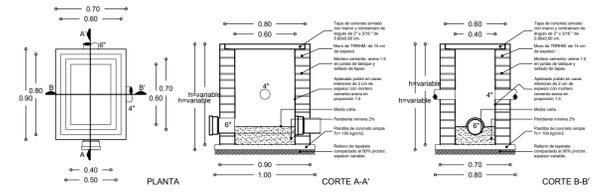

DETALLE DE REGISTRO SANITARIO

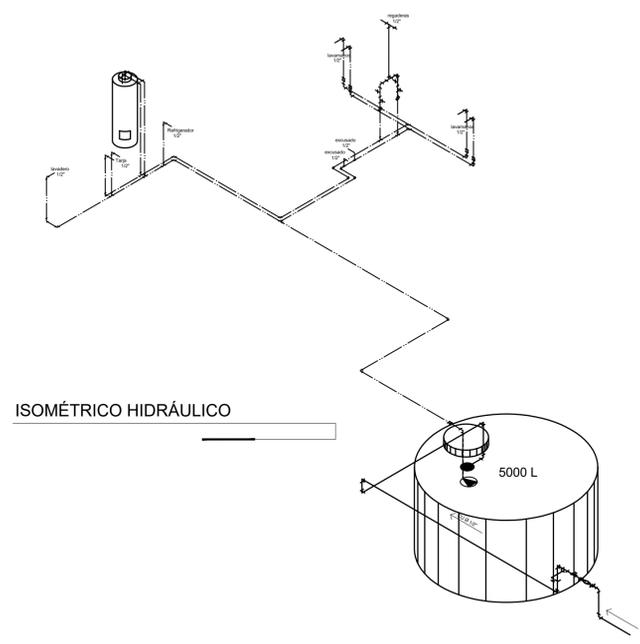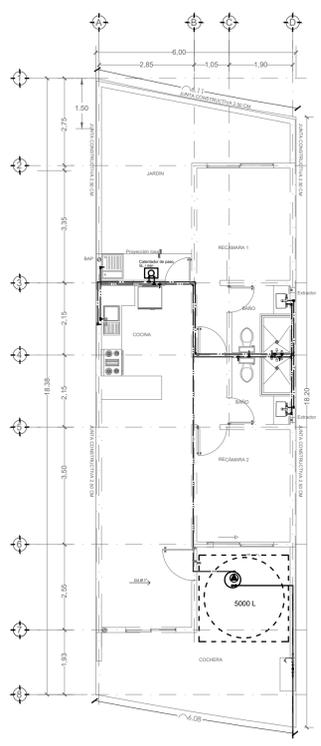

ISOMÉTRICO HIDRÁULICO

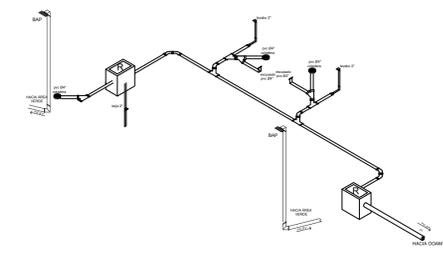

ISOMÉTRICO SANITARIO / PLUVIAL

COORDENADAS UTM DEL CENTRO DEL PREDIO: <b>X= 367483 Y=2278646</b>		TIPO DE TRAMITE: <b>OBRA NUEVA</b>	
NOMBRE DEL PROYECTO: <b>CASA HABITACIÓN EN CONDOMINIO</b>		USO	
DATOS DEL PROPIETARIO <b>NOMBRE: JAIME ISRAEL GONZÁLEZ OLVERA</b>		HABITACIONAL <input checked="" type="checkbox"/>	
CLAVE CATASTRAL: 110 107 404 005 330		SERVICIOS <input type="checkbox"/>	
AREA: 109.71 m <sup>2</sup>		COMERCIAL <input type="checkbox"/>	
LOTE: 10		INDUSTRIAL <input type="checkbox"/>	
DIRECCIÓN		DIRECCIÓN	
CALLE: Cerro de Acazulco 138		Calle: Boulevard del Fresno 1004-A	
COLONIA: Colinas del cimatario CP: 76090		Condominio A Int. 10	
QUERÉTARO, Qro.		Unidad Condominial Bosques	
		Zona comercialmente conocida como Ciudad Maderas	
		MARQUÉES, QRO.	
FIRMA:		MUNICIPIO: EL MARQUÉES, QRO.	
- DECLARO QUE LOS DATOS CONSIGNADOS EN ESTE PLANO SON VERDICOS.			
DATOS DEL D.R.O		NORMATIVIDAD	
NOMBRE: ING. JOSÉ ARTURO BAUTISTA HERNÁNDEZ		CONCEPTO	
CEDULA PROFESIONAL: 962892		COEFICIENTE DE OCUPACIÓN DEL SUELO	
CIRCOCEQ-03/08/B207		COEFICIENTE DE UTILIZACIÓN DEL SUELO	
		COEFICIENTE DE ABSORCIÓN DEL SUELO	
		CAJONES DE ESTACIONAMIENTO	
		RESTRICCIONES PERIMETRALES ML	
		OTRAS RESTRICCIONES SEGUN DOS	
FIRMA:		SELLO LICENCIA DE CONSTRUCCIÓN	
- COMO DIRECTOR RESPONSABLE DE OBRA DECLARO QUE LOS DATOS CONTENIDOS EN ESTE PLANO SON VERDICOS.			
- COMO DIRECTOR RESPONSABLE DE OBRA DECLARO QUE ESTE PLANO HA SIDO ELABORADO DE ACUERDO AL REGLAMENTO DE CONSTRUCCIÓN PARA EL MUNICIPIO DE EL MARQUÉES, QRO., CÓDIGO URBANO DEL ESTADO DE QUERÉTARO Y DEMÁS LEGISLACIÓN VIGENTE APLICABLE.			
DATOS DE LA CONSTRUCCIÓN		AUTORIZACIONES LICENCIA(S) ANTERIORES Y TERMINACIÓN DE OBRA FOLIO:	
CONCEPTO	ÁREA A CONSTRUIR OBRA NUEVA O AMPLIACIÓN	ÁREA CONSTRUIDA SIN LICENCIA, A REGULARIZAR	
SOTANO			
PLANTA BAJA	68.95		
PRIMER NIVEL			
SEGUNDO NIVEL			
TERCER NIVEL			
MEZZANINE			
* NIVEL			
** NIVEL			
TOTAL M2 TECHADOS	68.95		
PISO DIPASILLO S/TECHO	00.00		
PISO DIPATIO S/TECHO	00.00		
PISO D/ESTAC. S/TECHO	07.40		
TOTAL M2 SIN TECHAR	07.40		
JARDÍN (área sin construcción)	33.36		
BARDEO ML	17.45		
CONTENIDO DEL PLANO: <b>HIDROSANITARIO PLANTAS, DETALLES E ISOMÉTRICOS</b>			
ESCALA: 1:100		SELLO DE FRACCIONAMIENTO, ASOCIACIÓN DE COLONOS, ASOCIACIÓN DE CONDOMINIOS, COMITÉ DE COLONOS, ETC. SEGUN APLIQUE DE ACUERDO A LA UBICACIÓN DEL PREDIO.	
COTAS: METROS		SELLO REVISIÓN DE PROYECTO POR DES. URB.	
CLAVE: <b>HS-1/1</b>		SEGUN APLIQUE DE ACUERDO A LA UBICACIÓN DEL PREDIO.	