



Eléctrico Gas

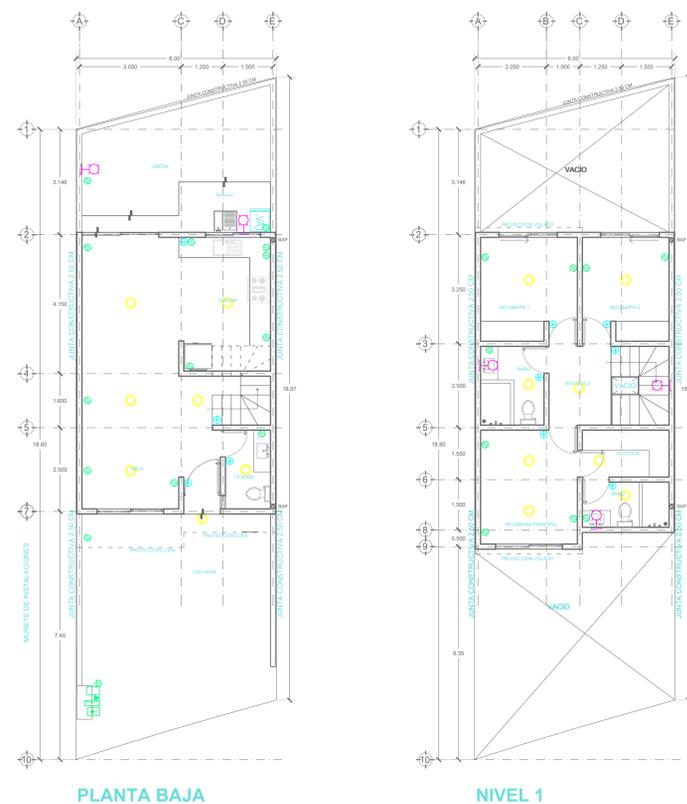

SIMBOLOGÍA ELÉCTRICA	
Apagador sencillo	
Apagador (2 o 3 apagadores)	
Apagador tipo escalera	
Contacto	
Luminaria de techo	
Luminaria de Pared	
Salida de TV	
Acometida	

NOTA
1. Todos los focos serán de tipo ahorrador

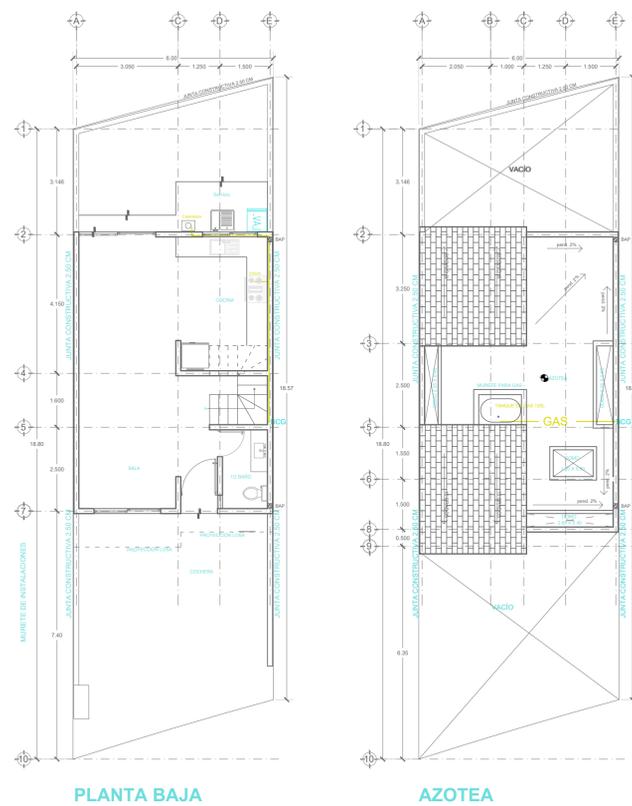

NOTA
1. Todos los muebles conectados a gas con manguera flexible de al menos 1m .

COORDENADAS UTM DEL CENTROIDE DEL PREDIO: X=367,659 Y=2,278,337		TIPO DE TRAMITE: OBRA NUEVA	
NOMBRE DEL PROYECTO: CASA HABITACIÓN EN CONDOMINIO		CLAVE CATASTRAL: 11 01 074 04 005 501	
NOMBRE DEL PROPIETARIO: Gonzalez Arehaga		USO: HABITACIONAL <input type="checkbox"/> SERVICIOS <input type="checkbox"/> COMERCIAL <input type="checkbox"/> INDUSTRIAL <input type="checkbox"/>	
DIRECCIÓN: CALLE: 2 Cda Campanario de la Purísima No. 131 COLONIA: El campanario CP: 78144 DELEGACION: Cayetano Rubio TELEFONO: ----		DIRECCIÓN: Boulevard del Fresno No 1006 Condominio D (Oyamel) Int. 10 Unidad Condominial Jardines (Zona comercialmente conocida como Ciudad Madres) MUNICIPIO EL MARQUÉS, QUERÉTARO, QRO.	
FIRMA: PRECLARO QUE LOS DATOS CONSIGNADOS EN ESTE PLANO SON VERDICOS		FIRMA:	
DATOS DEL D.R.O. NOMBRE: ING. JOSÉ ARTURO BAUTISTA HERNÁNDEZ C.O.P.A. A PROFESIONALES: 982892 CIROCEQ-03/08/B207		NORMATIVIDAD	
		NORMA	PROYECTO
		M2	M2
		0.70	26.46
		0.49	55.85
		0.21	22.96
		2.10	235.18
		0.68	110.85
		1.12	124.73
		0.10	11.20
		0.53	37.74
		1.23	26.24
		3	3
		NA	NA
		NA	NA
FIRMA: COMO DIRECTOR RESPONSABLE DE OBRA DECLARO QUE LOS DATOS CONTENIDOS EN ESTE PLANO SON VERDICOS COMO DIRECTOR RESPONSABLE DE OBRA DECLARO QUE ESTE PLANO HA SIDO ELABORADO DE ACUERDO AL REGLAMENTO DE CONSTRUCCIÓN PARA EL MUNICIPIO DE EL MARQUÉS, QRO. CÓDIGO URBANO DEL ESTADO DE QUERÉTARO Y DEMÁS LEGISLACIÓN VIGENTE APLICABLE.		SELLO LICENCIA DE CONSTRUCCIÓN	
DATOS DE LA CONSTRUCCIÓN		AUTORIZACIONES LICENCIACIONES ANTERIORES Y TERMINACION DE OBRA	
CONCEPTO	AREA A CONSTRUIR OBRA NUEVA O AMPLIACION	AREA CONSTRUIDA SIN LICENCIA O REGULARIZAR	
SOTANO			
PLANTA BAJA	54.85		
PRIMER NIVEL	55.80		
SEGUNDO NIVEL			
TERCER NIVEL			
MIZCAGANNE			
* NIVEL			
* NIVEL			
TOTAL M2 TECHADOS	110.65		
PISO DIPASILLO S/TECHO	00.00		
PISO DIPASILLO S/TECHO	02.74		
PISO DIESYAC. S/TECHO	15.80		
TOTAL M2 SIN TECHAR	18.55		
JARDÍN (sres sin construccón)	37.74		
BARDEO ML	22.50		
CONTENIDO DEL PLANO: INSTALACIONES ESPECIALES PLANTAS Y SIMBOLOGÍA		SELLO REVISIÓN DE PROYECTO POR DES. URB.	
ESCALA: 1:100	SELLO DE FRACCIONAMIENTO, ASOCIACIÓN DE COLONOS, ASOCIACIÓN DE CONDOMINIOS, COBITE DE COLONOS, ETC. SEGUN APLIQUE DE ACUERDO A LA UBICACIÓN DEL PREDIO.		
COTAS: METROS			
CLAVE: ES-1/1			
	SEGUN APLIQUE DE ACUERDO A LA UBICACIÓN DEL PREDIO.		