




HIDRÁULICO

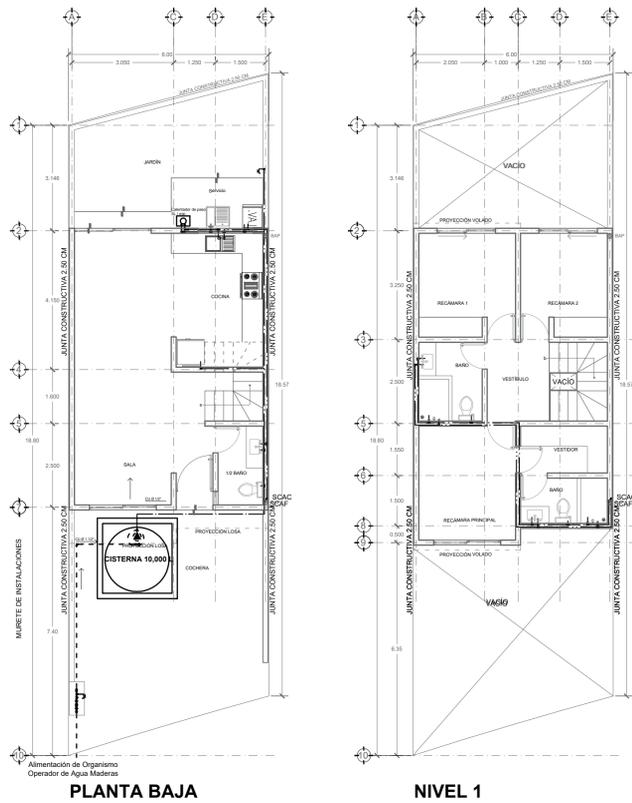


SANITARIO

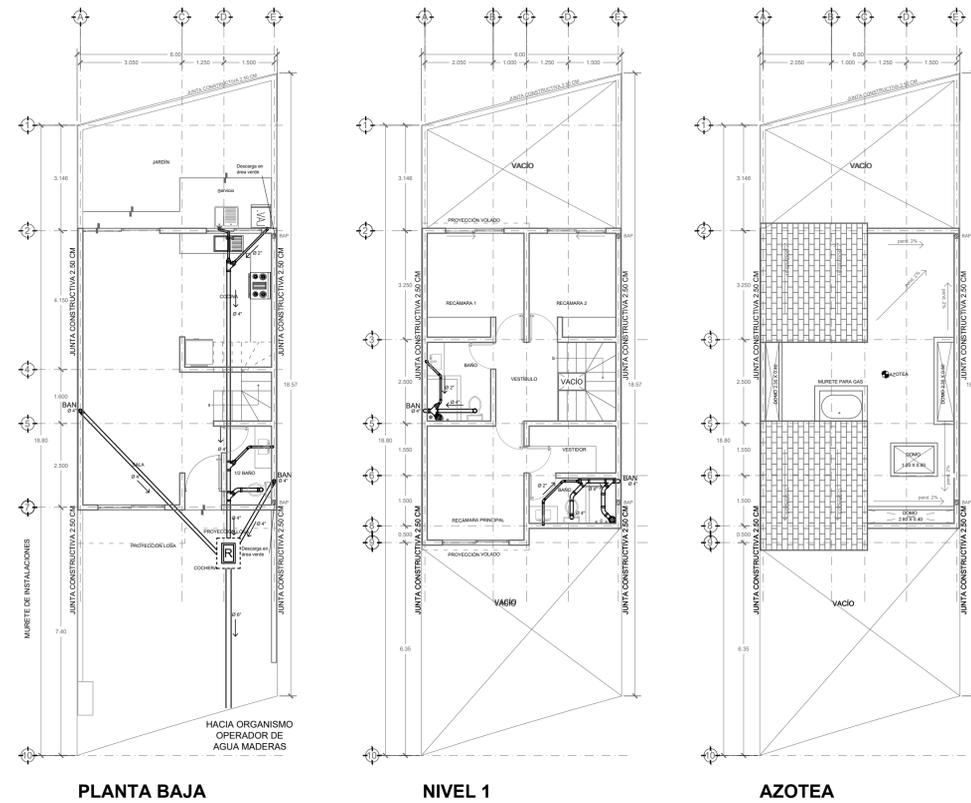


SIMBOLOGÍA SANITARIA		SIMBOLOGÍA		NOMENCLATURA	
Tubo de conducción de agua fría	—	Tubo de conducción de agua fría	—	Subsuelo de Agua Fría	S.A.F.
Tubo de conducción de agua caliente	—	Tubo de conducción de agua caliente	—	Subsuelo de Agua Fría	S.A.F.
Codo de 90°	⊘	Tubo de conducción de agua caliente	—	Subsuelo de Agua Caliente	S.A.C.
Codo de 45°	⊘	Tubo de conducción de agua caliente	—	Subsuelo de Agua Caliente	S.A.C.
Tee	⊥	Bomba sumergible de 0.3 HP	⊙	Subsuelo de Agua Caliente	S.A.C.
Deriva Tee	⊥	Motor de 1/2 HP	⊙	Subsuelo de Agua Caliente	S.A.C.
Coladero de 4"	⊙	Clav	⊙	Subsuelo de Agua Caliente	S.A.C.
Reducción Compasa	⊙	Codo de 90°	⊘	Subsuelo de Agua Caliente	S.A.C.
Clavadero para cañero tipo 4"	⊙	Tee	⊥	Subsuelo de Agua Caliente	S.A.C.
Regleta Sanitaria	⊙	Tuerca Unión	⊙	Subsuelo de Agua Caliente	S.A.C.
		Válvula de Efluvio	⊙		
		Medidor	⊙		
		Rotador	⊙		
		Válvula Check	⊙		
		Reducción	⊙		

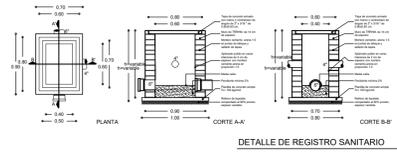

- NOTAS HIDRÁULICAS**
- En las descargas de los WC serán con Excusados ahorradores de agua con doble descarga.
 - Los grifos de lavabos contarán con aspersor a presión o rociador como ahorrador de agua.
 - Las regaderas contarán con aspersor a presión o rociador como ahorrador de agua.

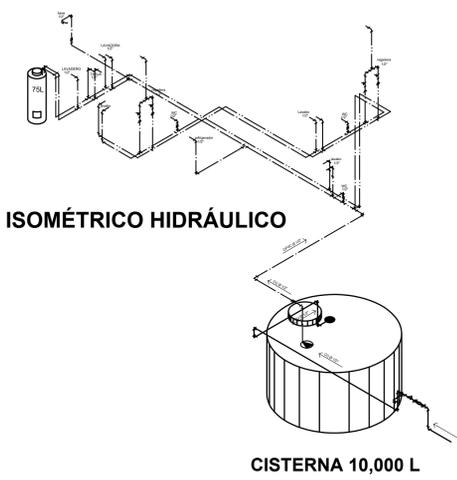

CISTERNA 10,000 L

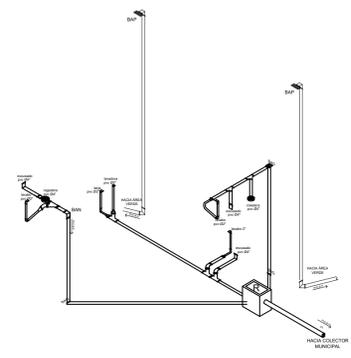

ISOMÉTRICO SANITARIO/PLUVIAL

COORDENADAS UTM DEL CENTROIDE DEL PREDIO: X=367,659 Y=2,278,337		TIPO DE TRAMITE: OBRA NUEVA	
NOMBRE DEL PROYECTO: CASA HABITACIÓN EN CONDOMINIO		USO: <input checked="" type="checkbox"/> HABITACIONAL <input type="checkbox"/> SERVICIOS <input type="checkbox"/> COMERCIAL <input type="checkbox"/> INDUSTRIAL	
DATOS DEL PROPIETARIO: NOMBRE: Arlette Braunstein Gonzalez Arechaga		DATOS DEL PREDIO: CLAVE CATASTRAL: 11 01 074 04 005 501 AREA: 112.09 m ² LOTE: 10 DIRECCIÓN: Boulevard del Fresno No.1006 Condominio D (Oyame) Int. 10 UNIDAD Condominial Jardines Zona comercialmente conocida como Ciudad Mederas) MUNICIPIO EL MARQUÉS, QUERÉTARO, QRO.	
DIRECCIÓN: CALLE: 2 Cta Campanario de la Purísima No. 131 COLONIA: El campanario CP:76146 DELEGACIÓN: Cayetano Rubio TELEFONO: ---		FIRMA: DECLARO QUE LOS DATOS CONSIGNADOS EN ESTE PLANO SON VERDADEROS.	
DATOS DEL D.R.O: NOMBRE: INDI. JOSÉ ARTURO BAUTISTA HERNÁNDEZ CEDULA PROFESIONAL: 962892 CIROCEQ-03/08/B207		NORMATIVIDAD: CONCEPTO: M2 COEFICIENTE DE OCUPACION DEL SUELO: 0.70 78.46 0.49 55.80 0.21 22.66 COEFICIENTE DE UTILIZACIÓN DEL SUELO: 2.10 235.38 0.98 110.65 1.12 124.73 COEFICIENTE DE ASIGNACIÓN DEL SUELO: 0.10 11.20 0.33 37.74 0.23 26.54 CAJONES DE ESTACIONAMIENTO: 1 2 1 RESTRICCIONES PERIMETRALES ML: NA NA NA OTRAS RESTRICCIONES SEGUN DUS	
DATOS DE LA CONSTRUCCIÓN: CONCEPTO: AREA A CONSTRUIR, AREA CONSTRUIDA SIN LICENCIA, A O AMPLIACION, REGULARIZAR		AUTORIZACIONES LICENCIAS (ANTERIORES) Y TERMINACION DE OBRA FOLIO:	
SOTANO: 54.85 PLANTA BAJA: 55.80 PRIMER NIVEL: SEGUNDO NIVEL: TERCER NIVEL: MEZZANINE: 7° NIVEL: TOTAL M2 TECHADOS: 110.65 PISO D/PASILLO S/TECHO: 00.00 PISO D/PATIO S/TECHO: 02.75 PISO D/ESTAC. S/TECHO: 15.80 TOTAL M2 SIN TECHAR: 18.55 JARDÍN (área sin construcción): 37.74 BARDEO ML: 22.50		SELLO LICENCIA DE CONSTRUCCIÓN	
CONTENIDO DEL PLANO: HIDROSANITARIO PLANTAS, DETALLES E ISOMÉTRICOS		SELLO REVISIÓN DE PROYECTO POR DES. URB.	
ESCALA: 1:100 COTAS: METROS CLAVE: HS-1/1		SELLO DE FRACCIONAMIENTO, ASOCIACIÓN DE COLONOS, ASOCIACIÓN DE CONDOMINIOS, COMITÉ DE COLONOS, ETC. SEGUN APLIQUE DE ACUERDO A LA UBICACIÓN DEL PREDIO.	