COLINDANCIA

PASMIERA
RESIDENCIAL

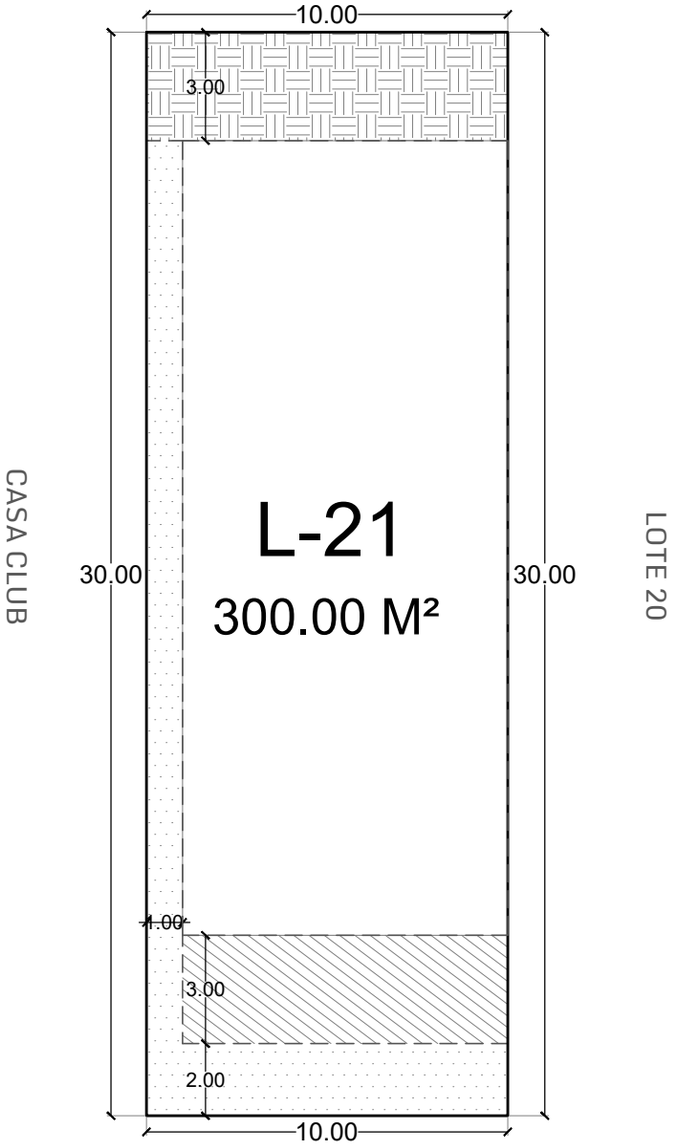

CALLE INTERIOR

SIMBOLOGÍA

Superficie de Construcción:198.00 M^2.

La restricción frontal es de 3.00 m.
Solo se permite construcción de cochera en planta baja hasta 3.50 m de altura.

La restricción de fondo es de 3.00 m.
Solo se permite construcción en planta baja hasta 3.50 m de altura.

La restricción lateral es 1.00 m y frontal de 2.00 m.
No se permite construcción de ningún tipo.

CROQUIS DE UBICACIÓN	LOCALIZACIÓN EN CONJUNTO	ESCALA GRÁFICA	PROYECTO		
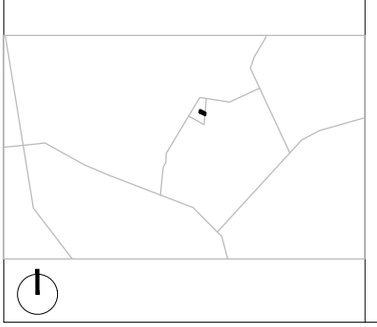	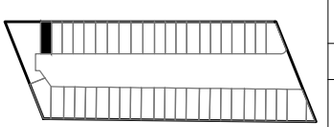	0 1 5 10	**PASMIERA RESIDENCIAL**		
			TIPO		
			HABITACIONAL		
		DIRECCIÓN	INFORMACIÓN GENERAL		
		TIXCUYTUN, YUCATAN	LOTE 21		M2 TERRENO 300.00 M^2
		Nota: La dimensión final del LOTE puede variar de acuerdo a los permisos otorgados por las autoridades competentes, ajustes durante el trazo y/o durante la ejecución del desarrollo.	NORTE	COTAS METROS	ESCALA 1:200