

# INFORMACIÓN GENERAL

## INTERVENCIÓN

### NOTAS GENERALES :


- MUROS EXISTENTES DE MAMPOSTERIA DE PIEDRA
- LOSAS EXISTENTES SIN VIGAS DE MADERA Y A DOBLE ALTURA
- MUROS NUEVOS DE BLOCK DE 15 X 20 X 40 CM
- REHABILITACIÓN DE ACABADOS EXISTENTES

### CRITERIO GENERAL DE PUERTAS Y VENTANAS :


- MANTENIMIENTO Y REHABILITACIÓN DE PUERTAS EXISTENTES (CORROBORAR DIMENSIONES Y ABERTURA EN SITIO)
- MEJORAMIENTO DE PUERTAS EXISTENTES PARA CONVERTIRLAS EN VENTANAS FUNCIONALES.
- REUBICACION DE PUERTAS EXISTENTES.
- PUERTAS NUEVAS DE MADERA TZALAM.

### SIMBOLOGÍA :


	LIBERACIÓN DE PISO CONTEMPORANEO (ACABADO Y FIRME)
	LIBERACIÓN DE LOSA
	LIBERACIÓN DE MURO
	RELLENO DE VANO
	CONVERSIÓN DE PUERTA EN VENTANA
	LIBERACIÓN DE FUENTE EXISTENTE
	REUBICACIÓN DE VEGETACIÓN
	LIBERACIÓN DE FOSA SÉPTICA

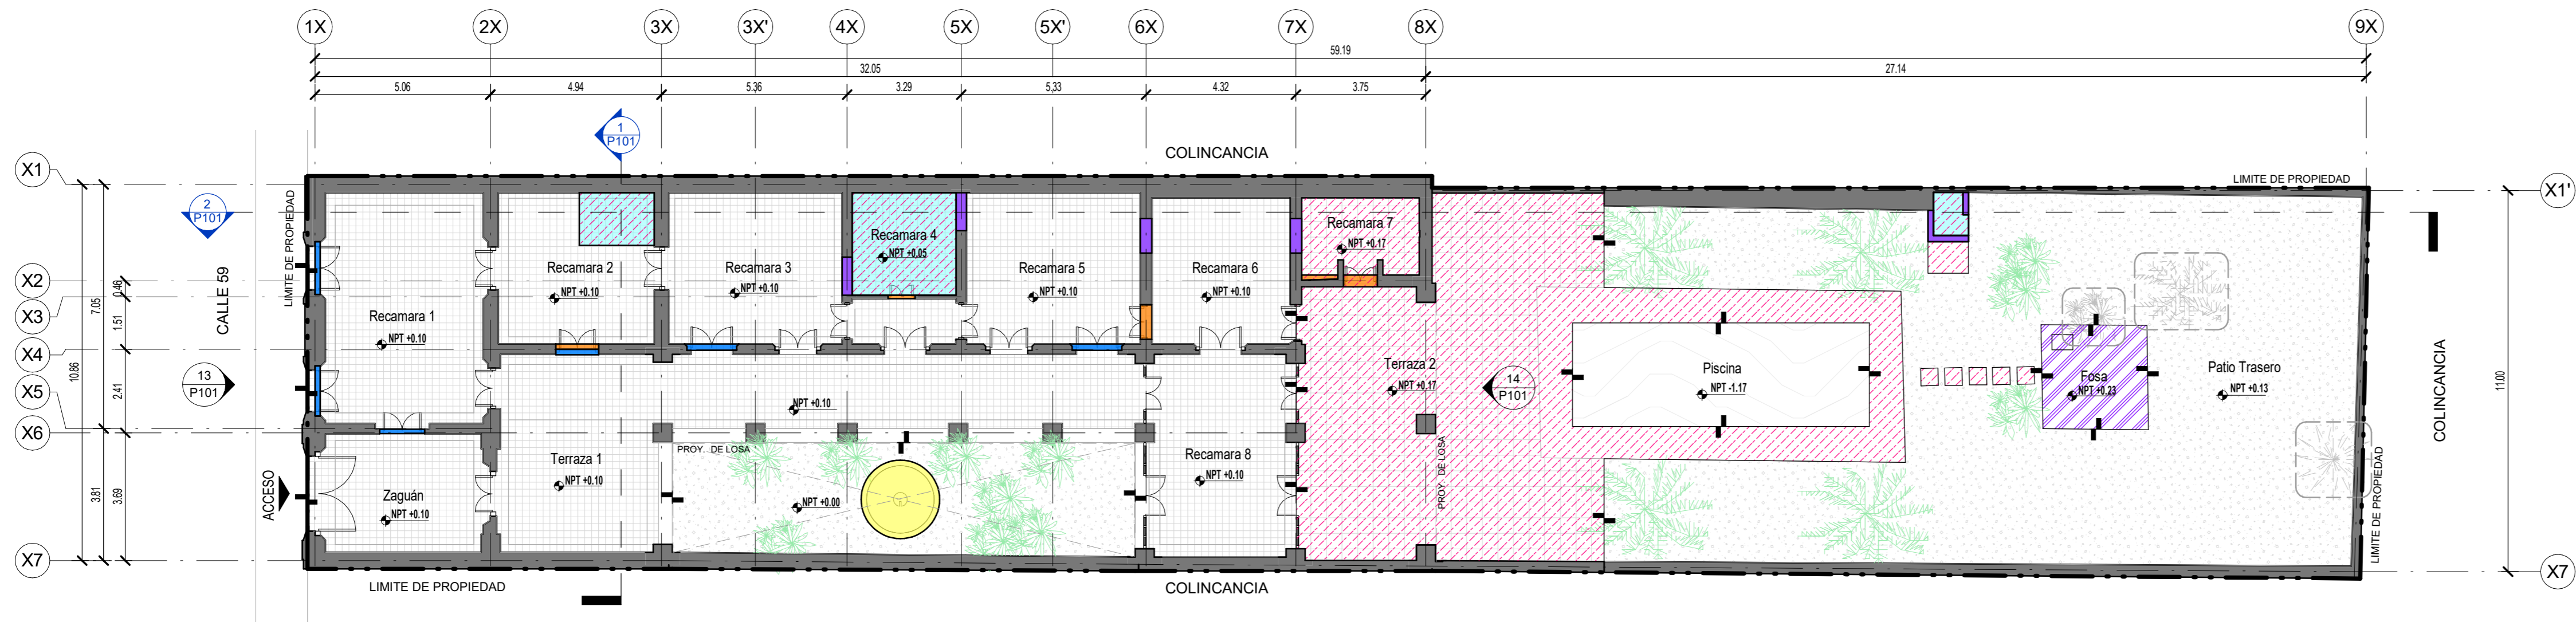


PLANTA BAJA  
1 : 125

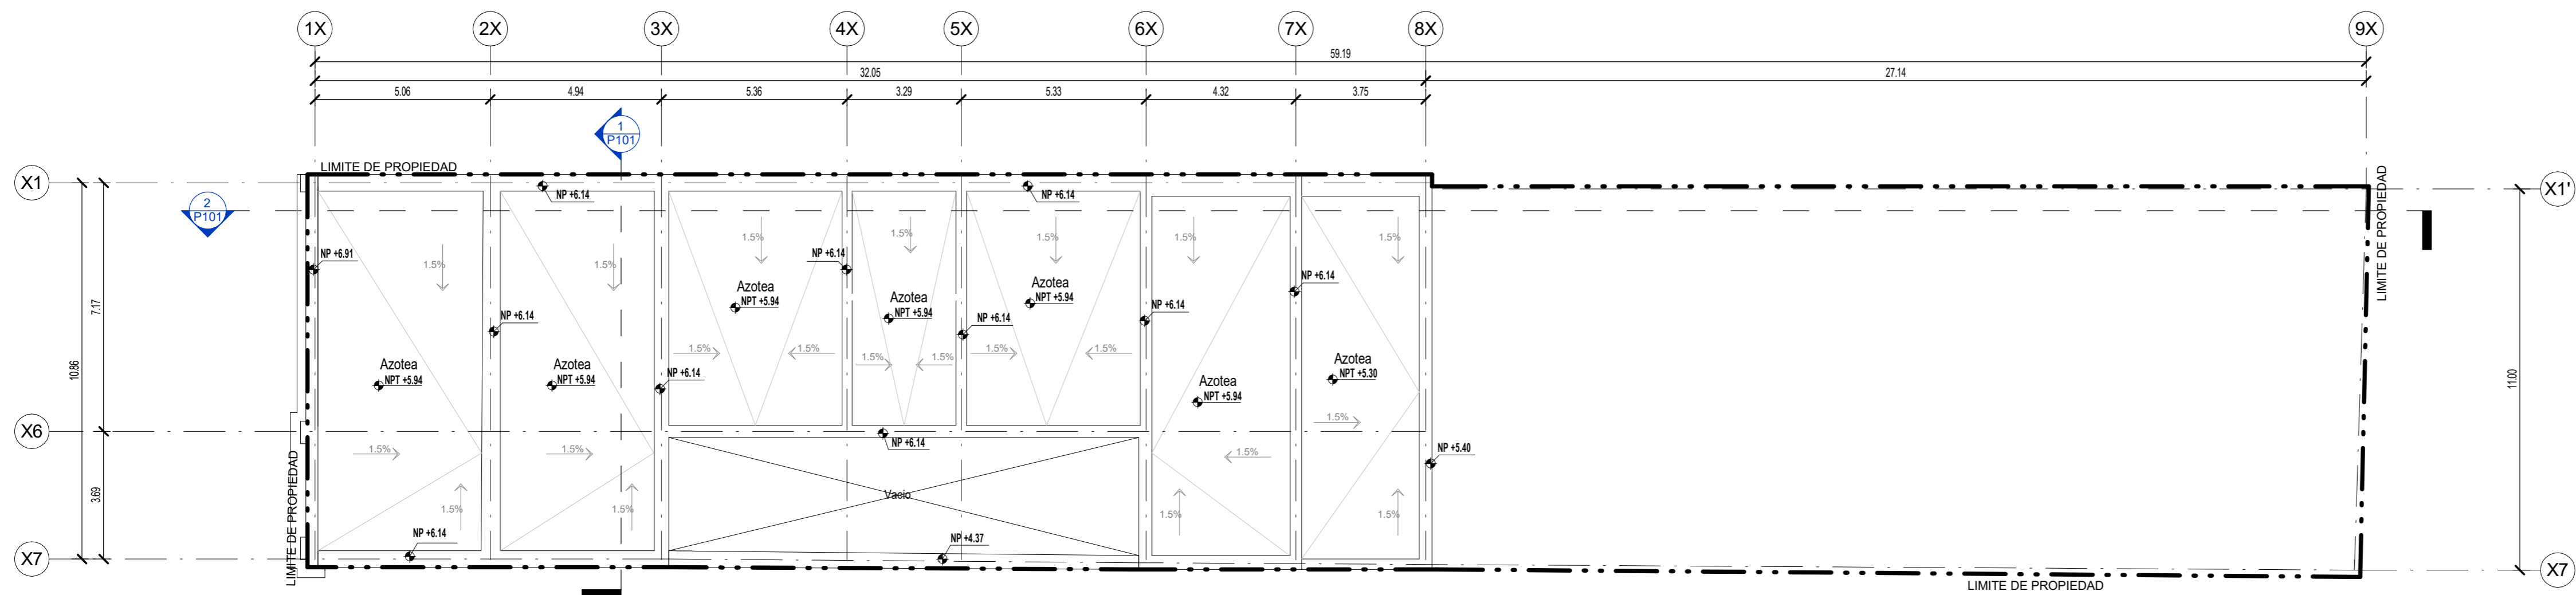


PLANTA AZOTEAS  
1 : 125

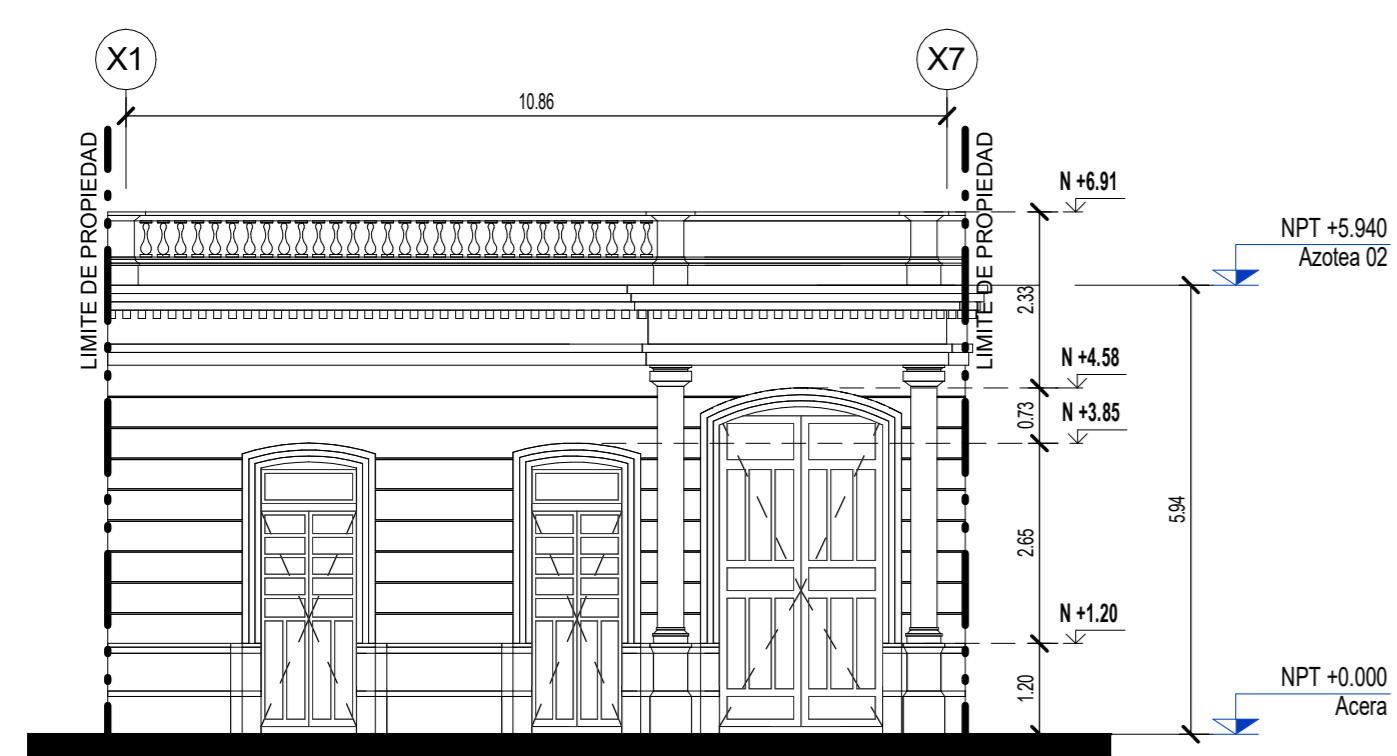


FACHADA PRINCIPAL  
1 : 100

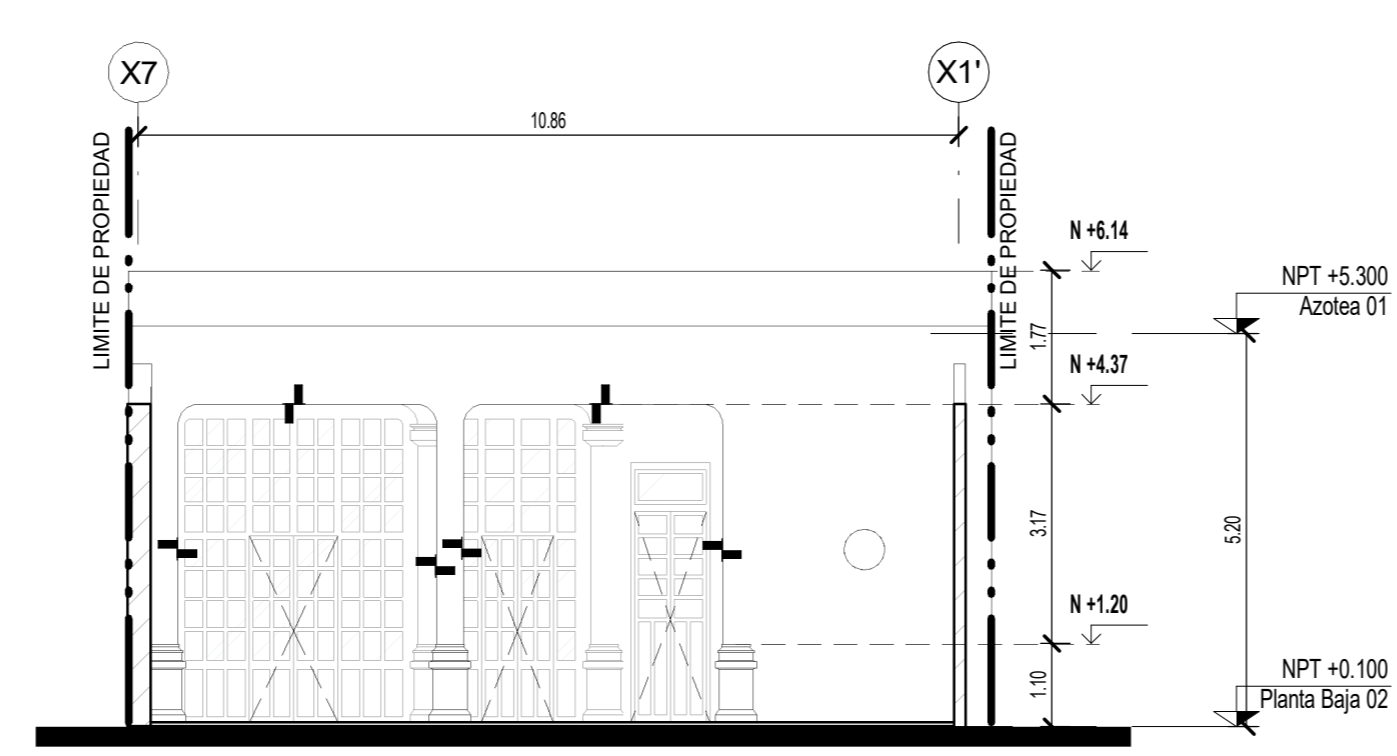

FACHADA INTERIOR  
1 : 100

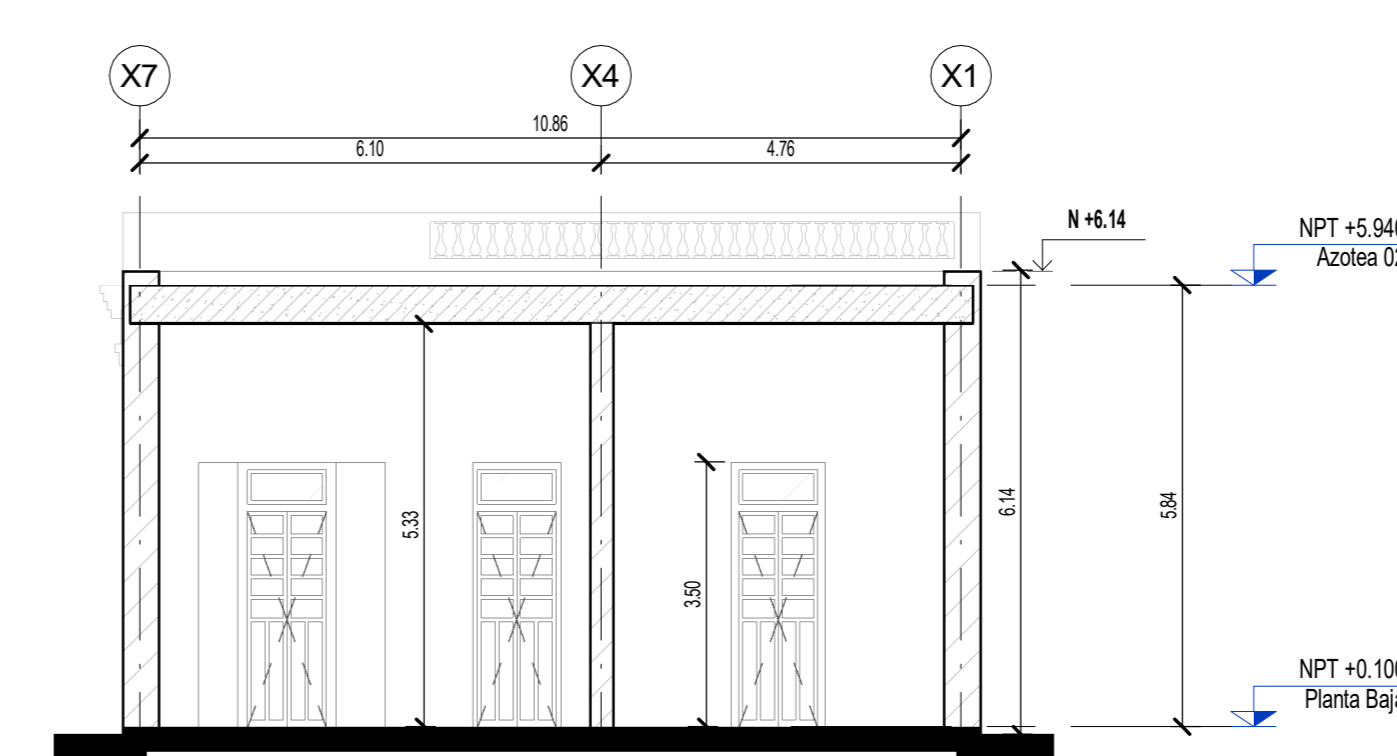


CORTE 01  
1 : 100

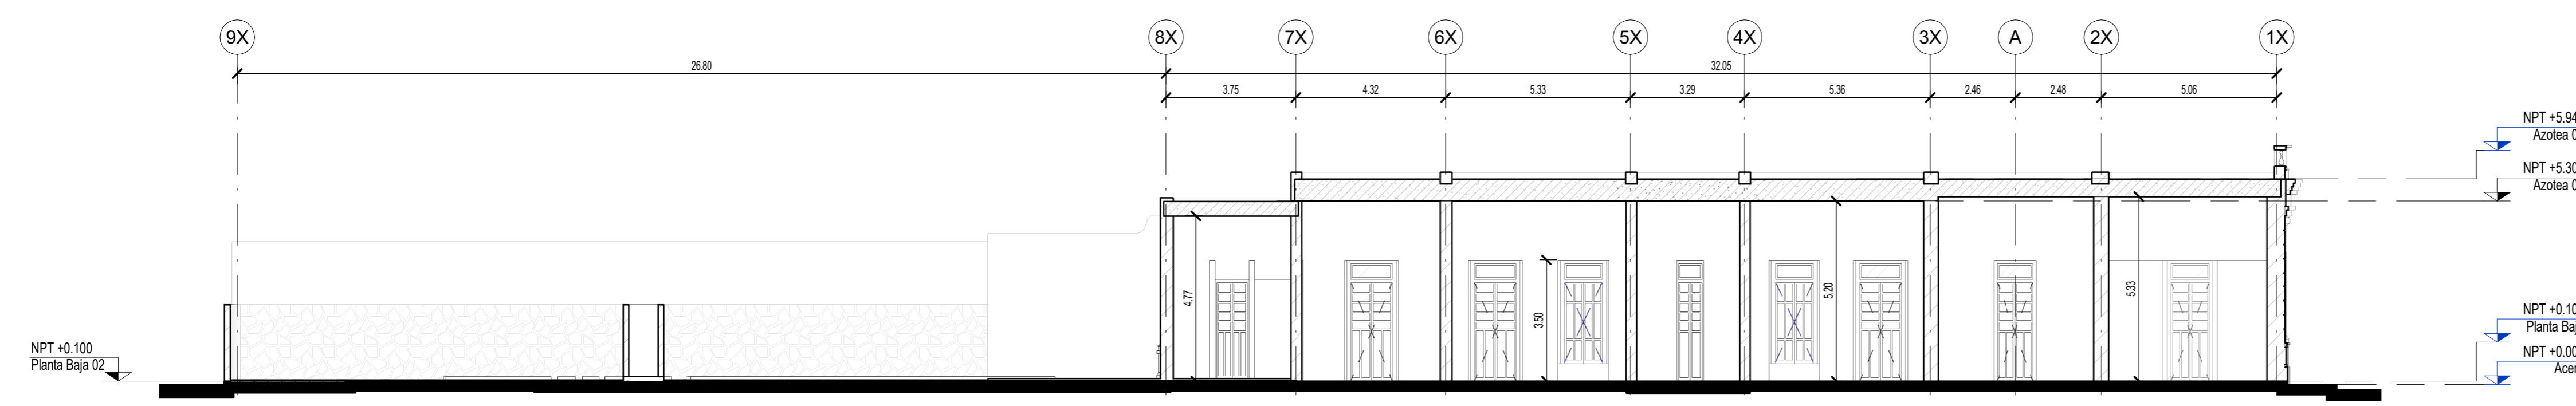

CORTE 02  
1 : 125

### CROQUIS DE ÁREAS :

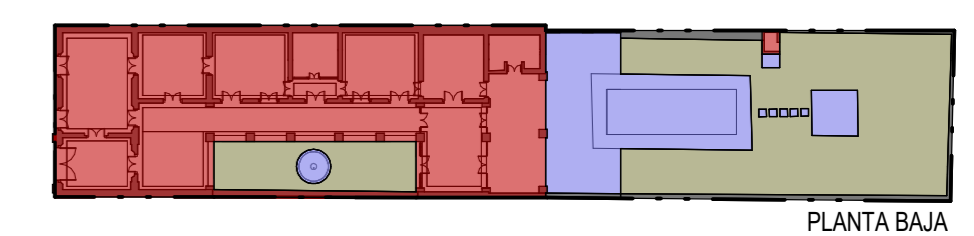

### RESUMEN DE ÁREAS

RESUMEN ÁREAS - CONSTRUCCION					
ESTADO ACTUAL		INTERVENCIÓN			
M2	%	M2	%		
SUPERFICIE DEL TERRENO	619.500	100.00	SUPERFICIE DEL TERRENO	619.500	100.00
SUPERFICIE CONSTRUIDA	327.761	52.91	SUPERFICIE CONSTRUIDA	418.426	67.54
SUPERFICIE PERMEABLE	110.704	17.87	SUPERFICIE PERMEABLE	72.415	11.69
SUPERFICIE NO PERMEABLE	181.035	29.22	SUPERFICIE NO PERMEABLE	44.974	7.25
ÁREA VERDE			ÁREA VERDE	83.685	13.50

RESUMEN ÁREA					
ESTADO ACTUAL		INTERVENCIÓN			
M2	%	M2	%		
COS	327.761	52.91	COS	418.426	67.54
CUS	327.761	52.91	CUS	467.046	75.39
CAV	181.035	29.22	CAV	156.100	25.19



ESCALA: 1/ 125