

• RG •

PROYECTO
BOLERA 2.0
UBICACIÓN
MÉRIDA
FECHA
02/09/25

ABREVIATURAS

S.M.A.	SEGUN MUESTRA APROBADA	H.M.	ALTURA DE
MURO SOBRE N.P.T.		N.P.T.	NIVEL DE PISO TERMINADO
N.P.T.	NIVEL DE PISO TERMINADO	H.P.	ALTURA DE
PRETIL SOBRE N.P.T.		N.L.	NIVEL DE LOSA
N.L.	NIVEL DE LOSA	N.L.B.L.	NIVEL A
LECHO BAJO DE LOSA		N.L.B.P.	NIVEL A
N.F.	NIVEL DE FIRMÉ	N.L.B.T.	NIVEL A
LECHO BAJO DE TRABE		N.B.N.	NIVEL DE BANQUETA
N.B.N.	NIVEL DE BANQUETA	N.L.B.P.	NIVEL A
LECHO BAJO DE AFORO		N.O.C.	NIVEL DE CALLE
N.O.C.	NIVEL DE CALLE	N.L.S.T.	NIVEL A
LECHO SUP. DE TECHUMBRE		N.J.	NIVEL DE JARDÍN
N.J.	NIVEL DE JARDÍN	B.A.P.	BAJADA DE
AGUA PLUVIAL		N.A.	NIVEL DE AGUA
N.A.	NIVEL DE AGUA	B.A.N.	BAJADA DE AGUAS NEGRAS

NOTAS


- COTAS Y NIVELES EN METROS.
- LAS COTAS RIGEN SOBRE EL DIBUJO.
- TODAS LAS COTAS Y NIVELES SE DEBEN VERIFICAR EN OBRA.
- EL CONTENIDO DE ESTE PLANO Y TODOS SUS DISEÑOS, INVENTIONES Y DETALLES SON EXCLUSIVA PROPIEDAD DE U STUDIO, EL CUAL SE RESERVA DERECHO DE AUTOR.
- EL CONTENIDO DE ESTE PLANO Y SU INFORMACIÓN ÚNICAMENTE PODRÁN SER USADO EN EL PROYECTO PARA EL CUAL HA SIDO EDITADO Y NO PODRÁ SER REPRODUCIDO SIN LA PREVIA AUTORIZACIÓN POR ESCRITO DE U STUDIO.
- ESTE PLANO ES UNICO DEL CONTRATISTA, LAS CUELTAS DEBERÁN VERIFICARSE EN LOS PLANOS ARQUITECTÓNICOS Y EN SU CASO, EN LOS PLANOS DE TRAZO Y EN LAS CONDICIONES PROPRIAS DE LA OBRA.
- LA REALIDAD DE LOS MATERIALES Y ESPECIFICACIONES CONTENIDAS EN ESTE PLANO, ASI COMO SU PROCEDIMIENTO CONSTRUCTIVO, SON RESPONSABILIDAD DEL FABRICANTE Y DEL CONTRATISTA, SON DISÉNADOR CORRESPONDIENTE.

PLANO
PLANTAS
ARQUITECTÓNICAS


CLAVE
ARQ01



ESCALA 1:50 NIVELES 2 COTAS MTS

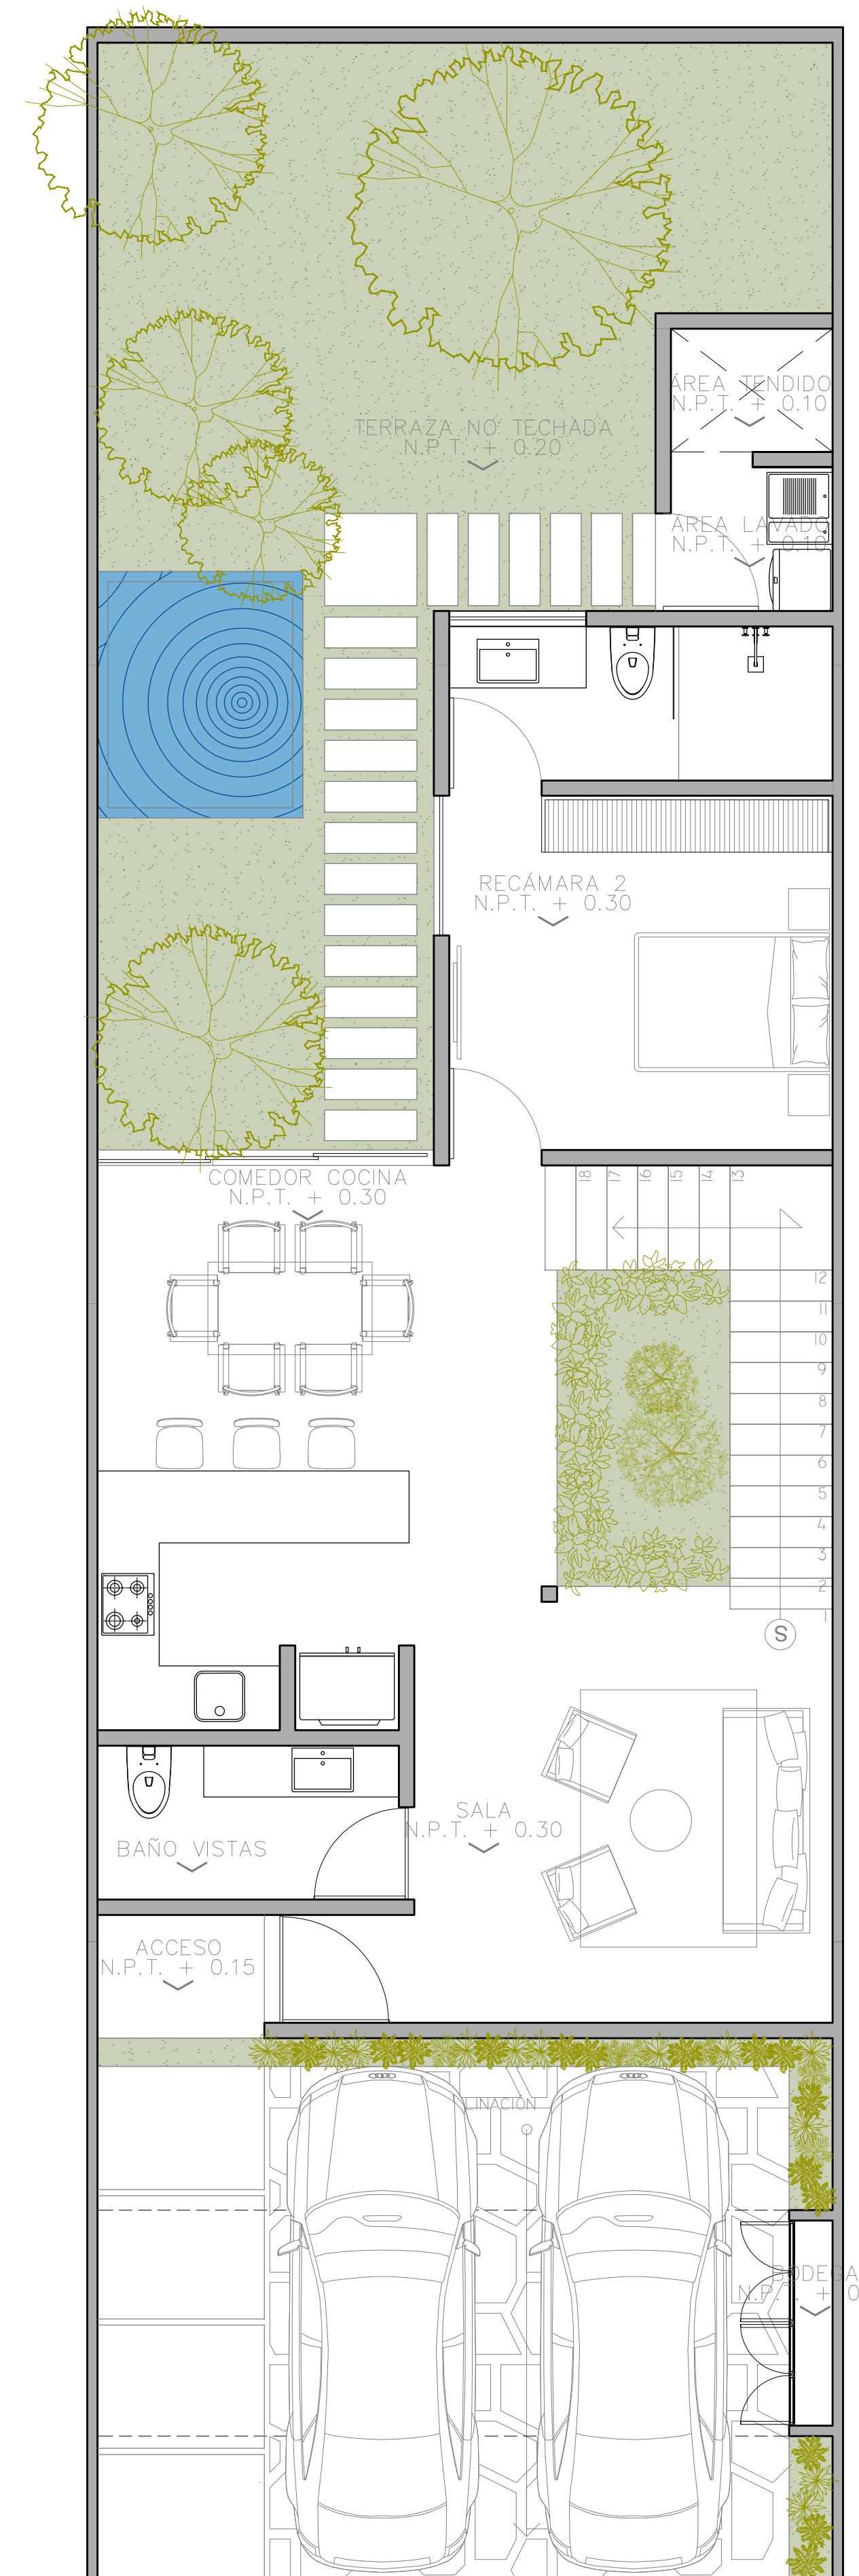

Planta Baja Arquitectónica

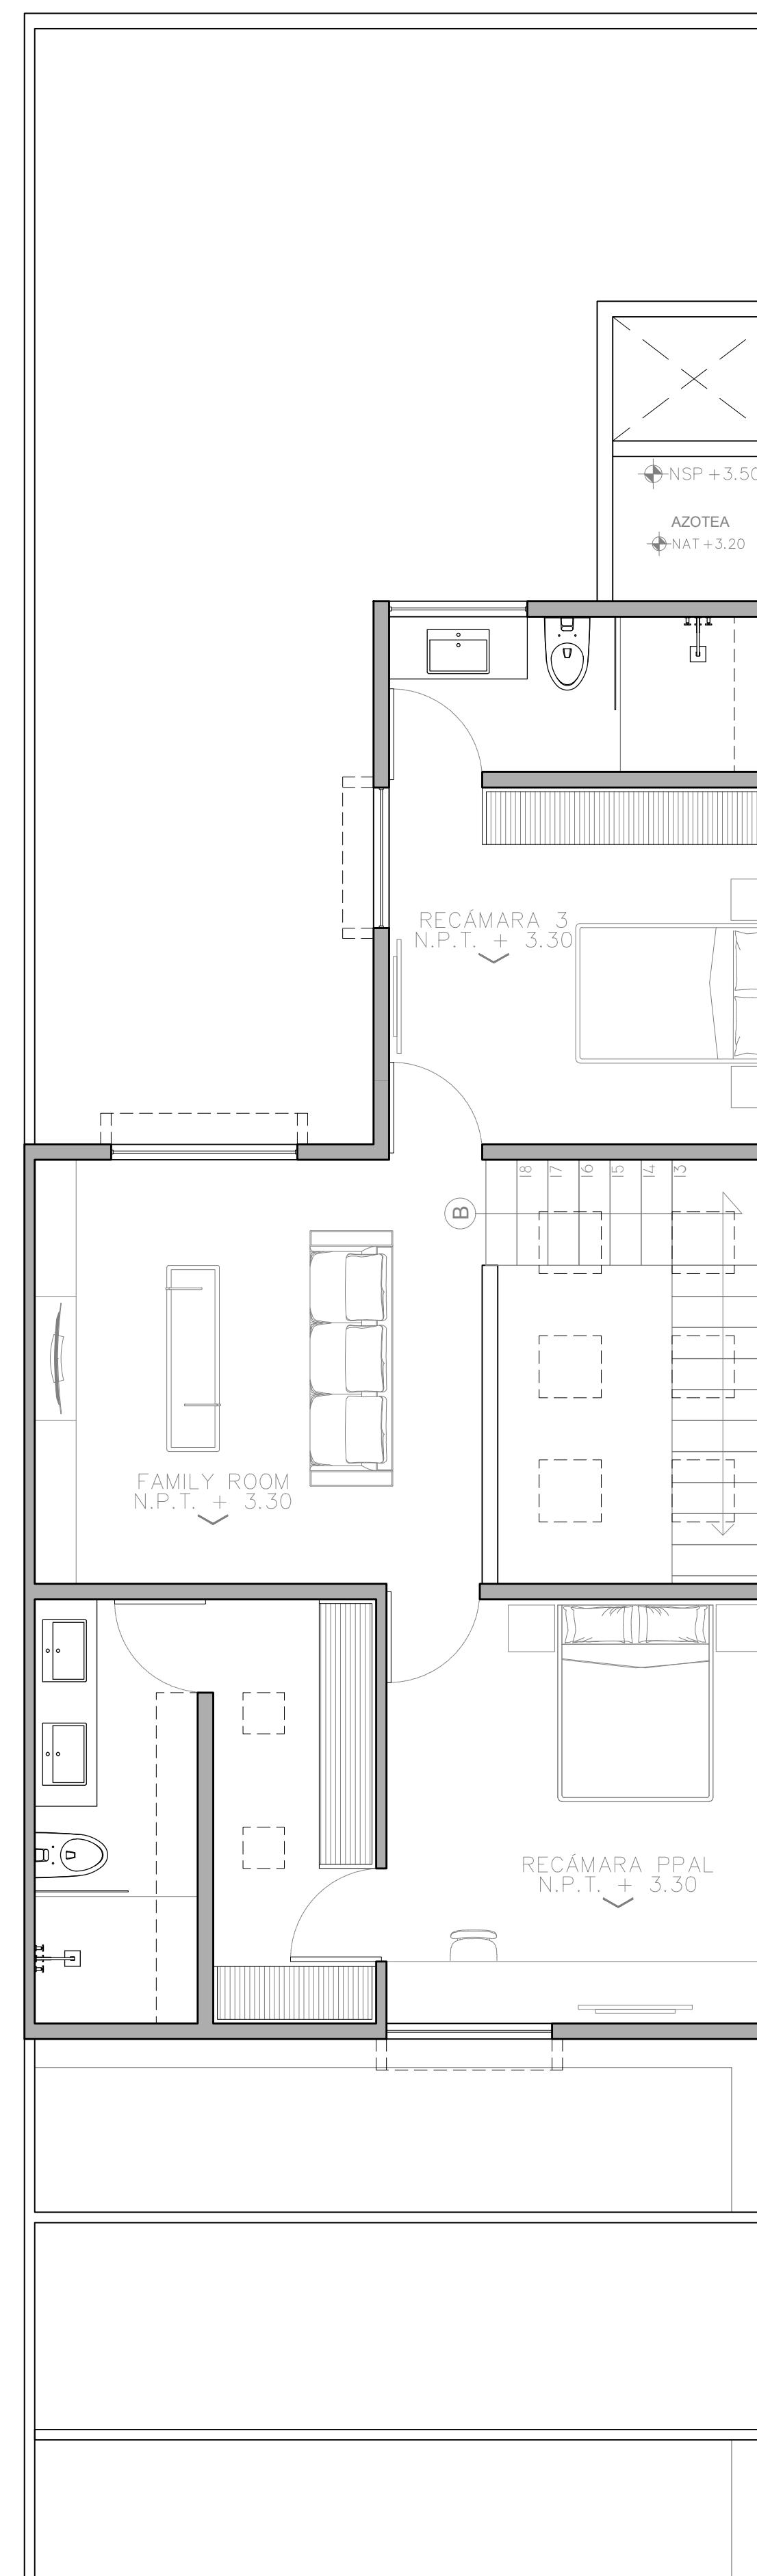

Planta Alta Arquitectónica