


Planta arquitectonica

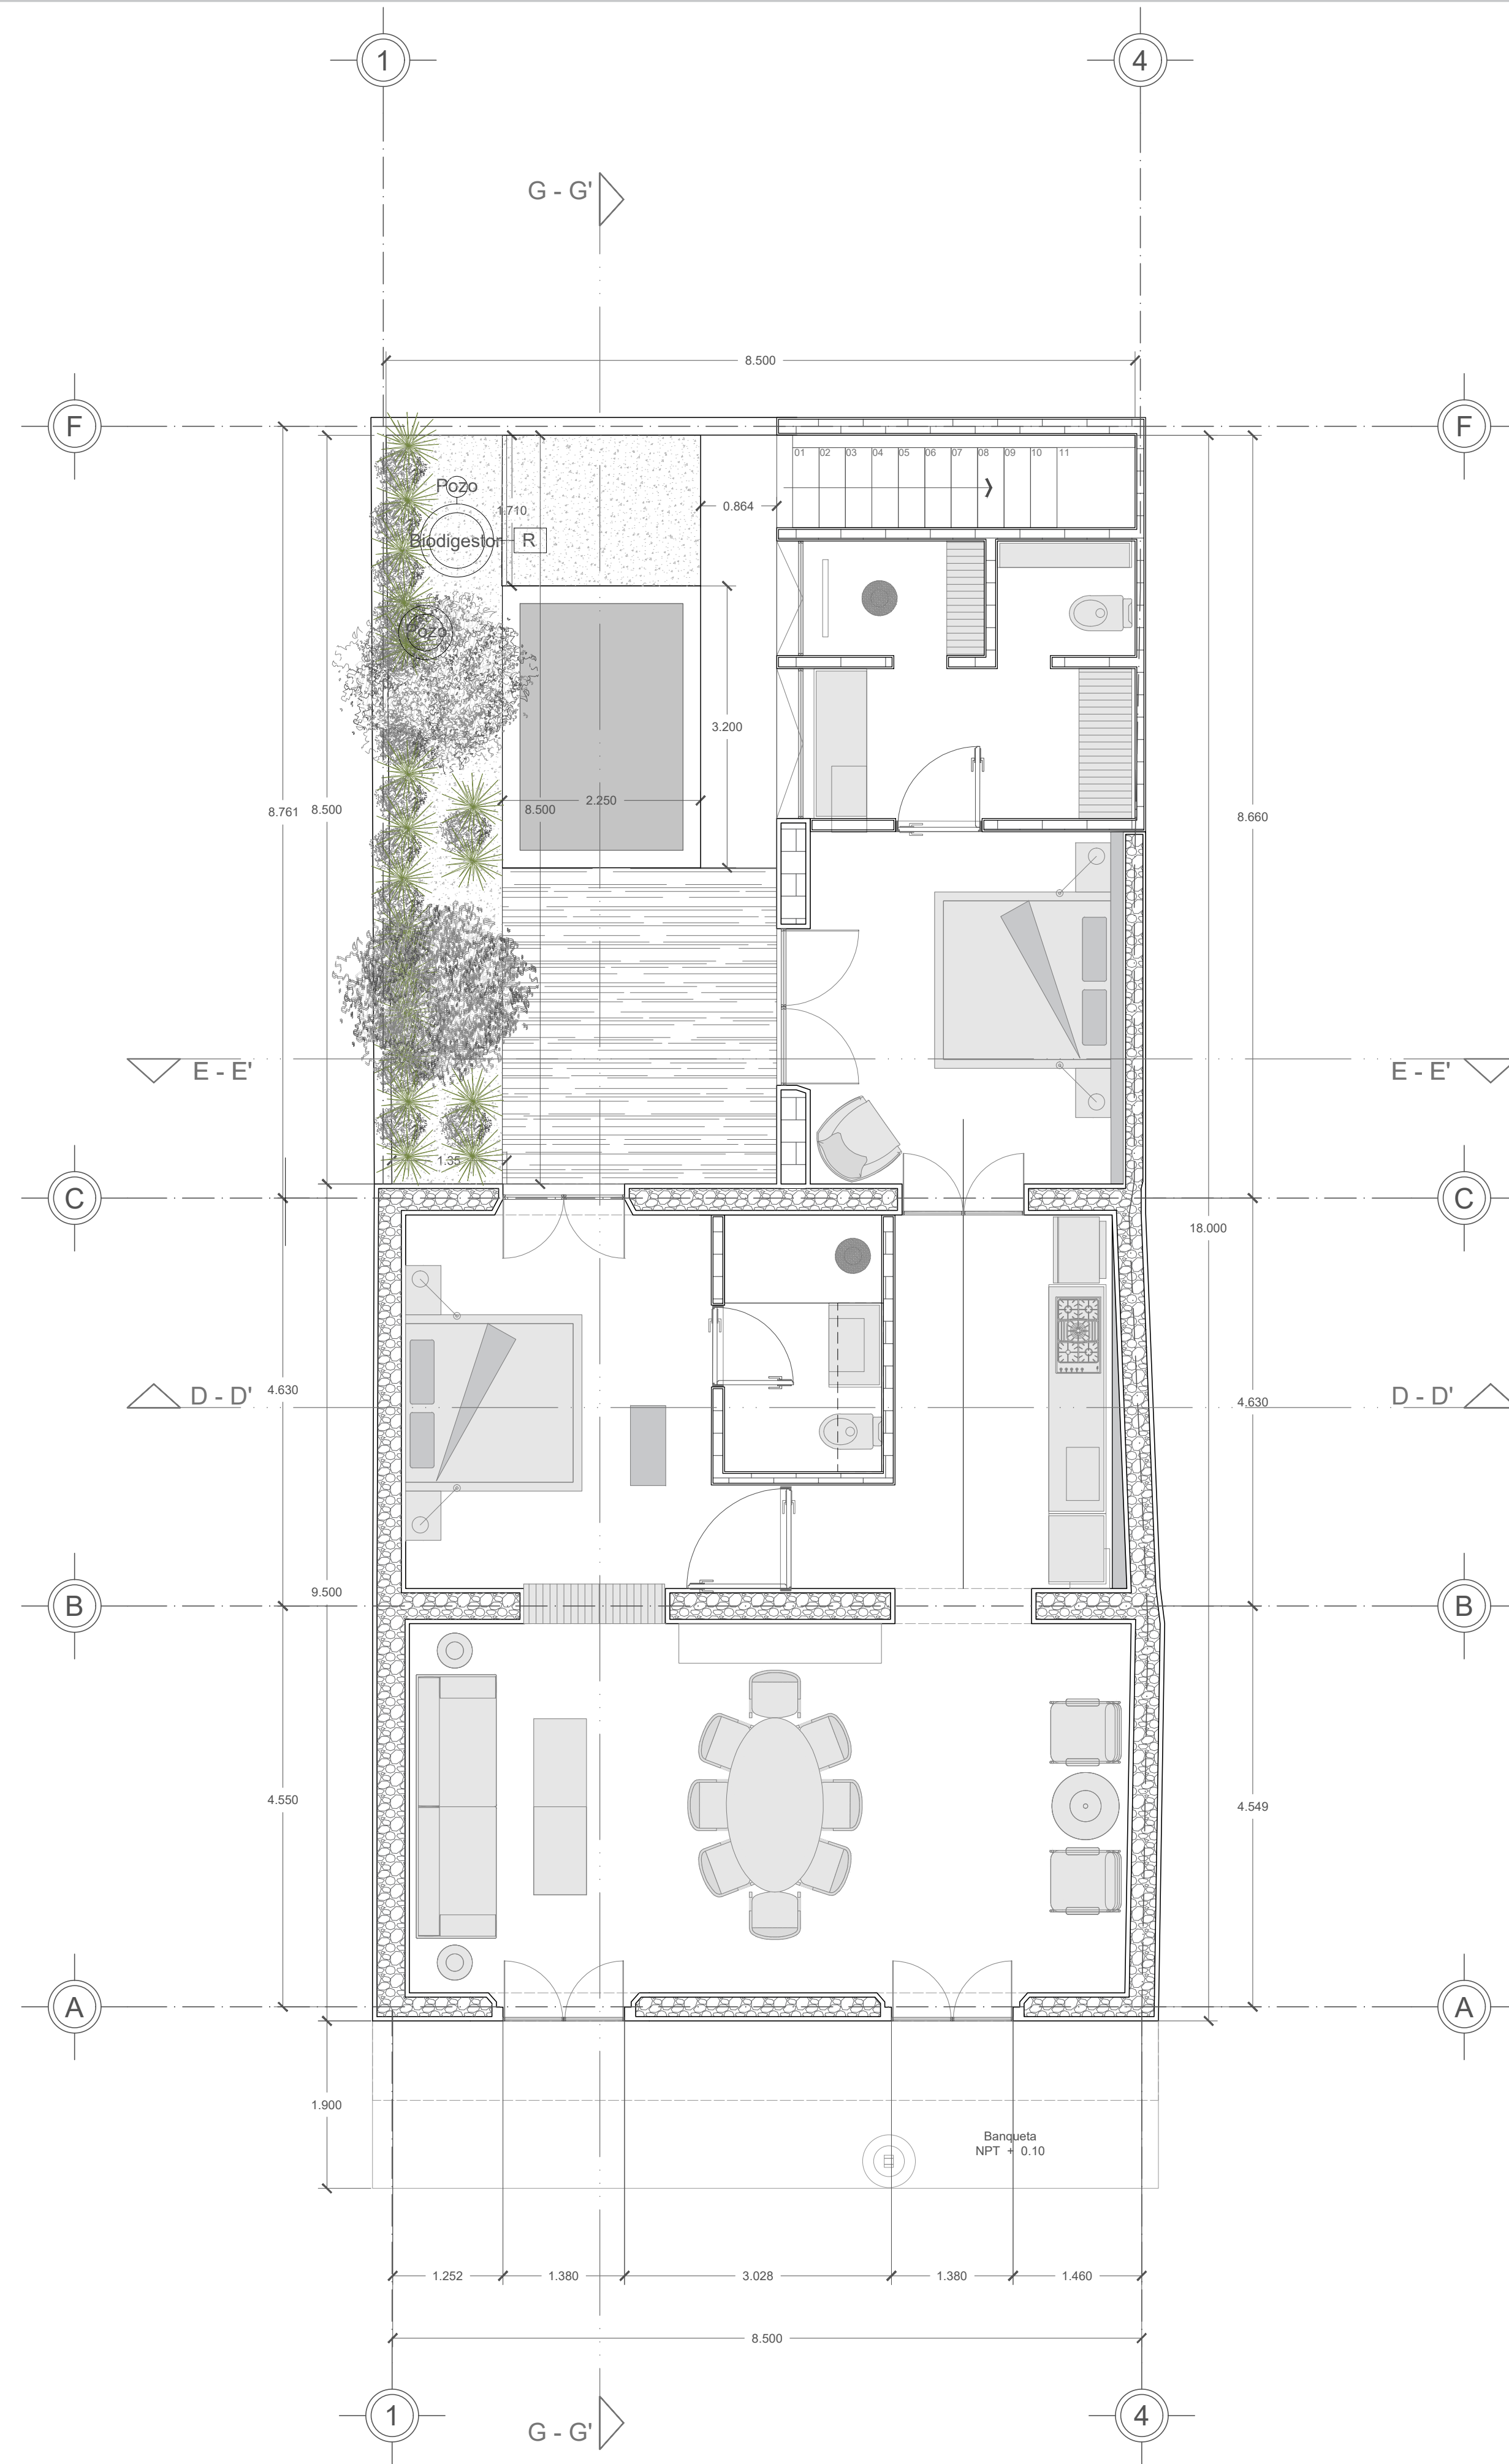

Planta arquitectonica



UBICACIÓN
 CALLE 73 #486 ENTRE 58 Y 56,
 COLONIA CENTRO, MÉRIDA,
 YUCATÁN

SIMBOLOGÍA

CUADRO DE AREAS	
ÁREA	M2
M2 TERRENO	153 M2
AREAS ACTUALES	
CONST. PB T	125 M2
TERRAZAS	25.5 M2
A.VERDE	2.9 M2
COS 150/M2	98%
AREAS NUEVAS	
ÁREA	M2
CONST. P.B.	115 M2
PISCINA	7 M2
TERRAZA	1.6 M2
A.VERDE	16.4 M2
COS	90%
A.VERDE	10%
P.A.	24 M2
CONST. TOTAL	139 M2
DEMOLUCIÓN	32 M2
EXCAVACIÓN	7 M2
	9.45 M3

PROYECTO
 CASA CUCHO #486 CENTRO

PROPIETARIO
 Rebecca Monjaraz Vizzani

PERITO CONSTRUCTOR
 Edwin Rafael Trava Pedrera
 Cédula Profesional
 5051428
 Registro PCM : T- 046

PERITO TRAMITADOR
 José Antonio Román García Solís

PLANO
 PLANTAS PROYECTO

FECHA
 DICIEMBRE - 2022


ESCALA: ACOTACIÓN:
 1:50 METROS
ESCALA GRAFICA:




CLAVE
 P-PR-01




Fachada principal
Propuesta

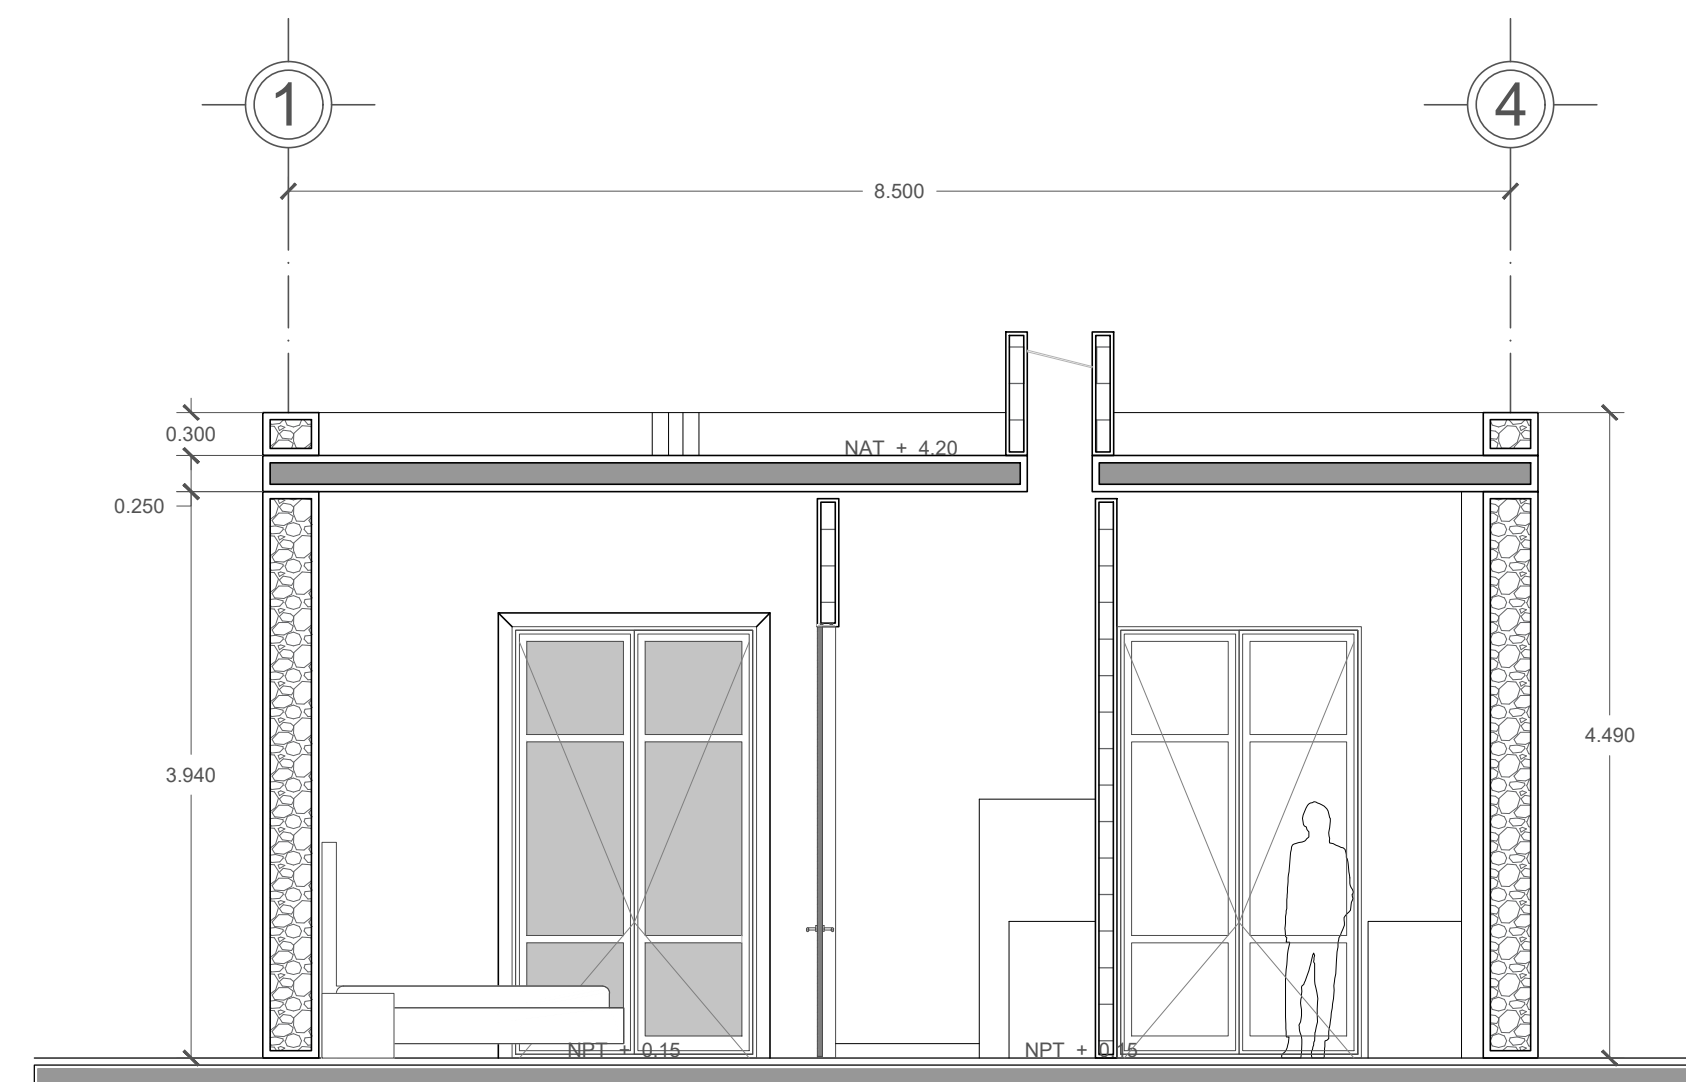

Corte D - D'

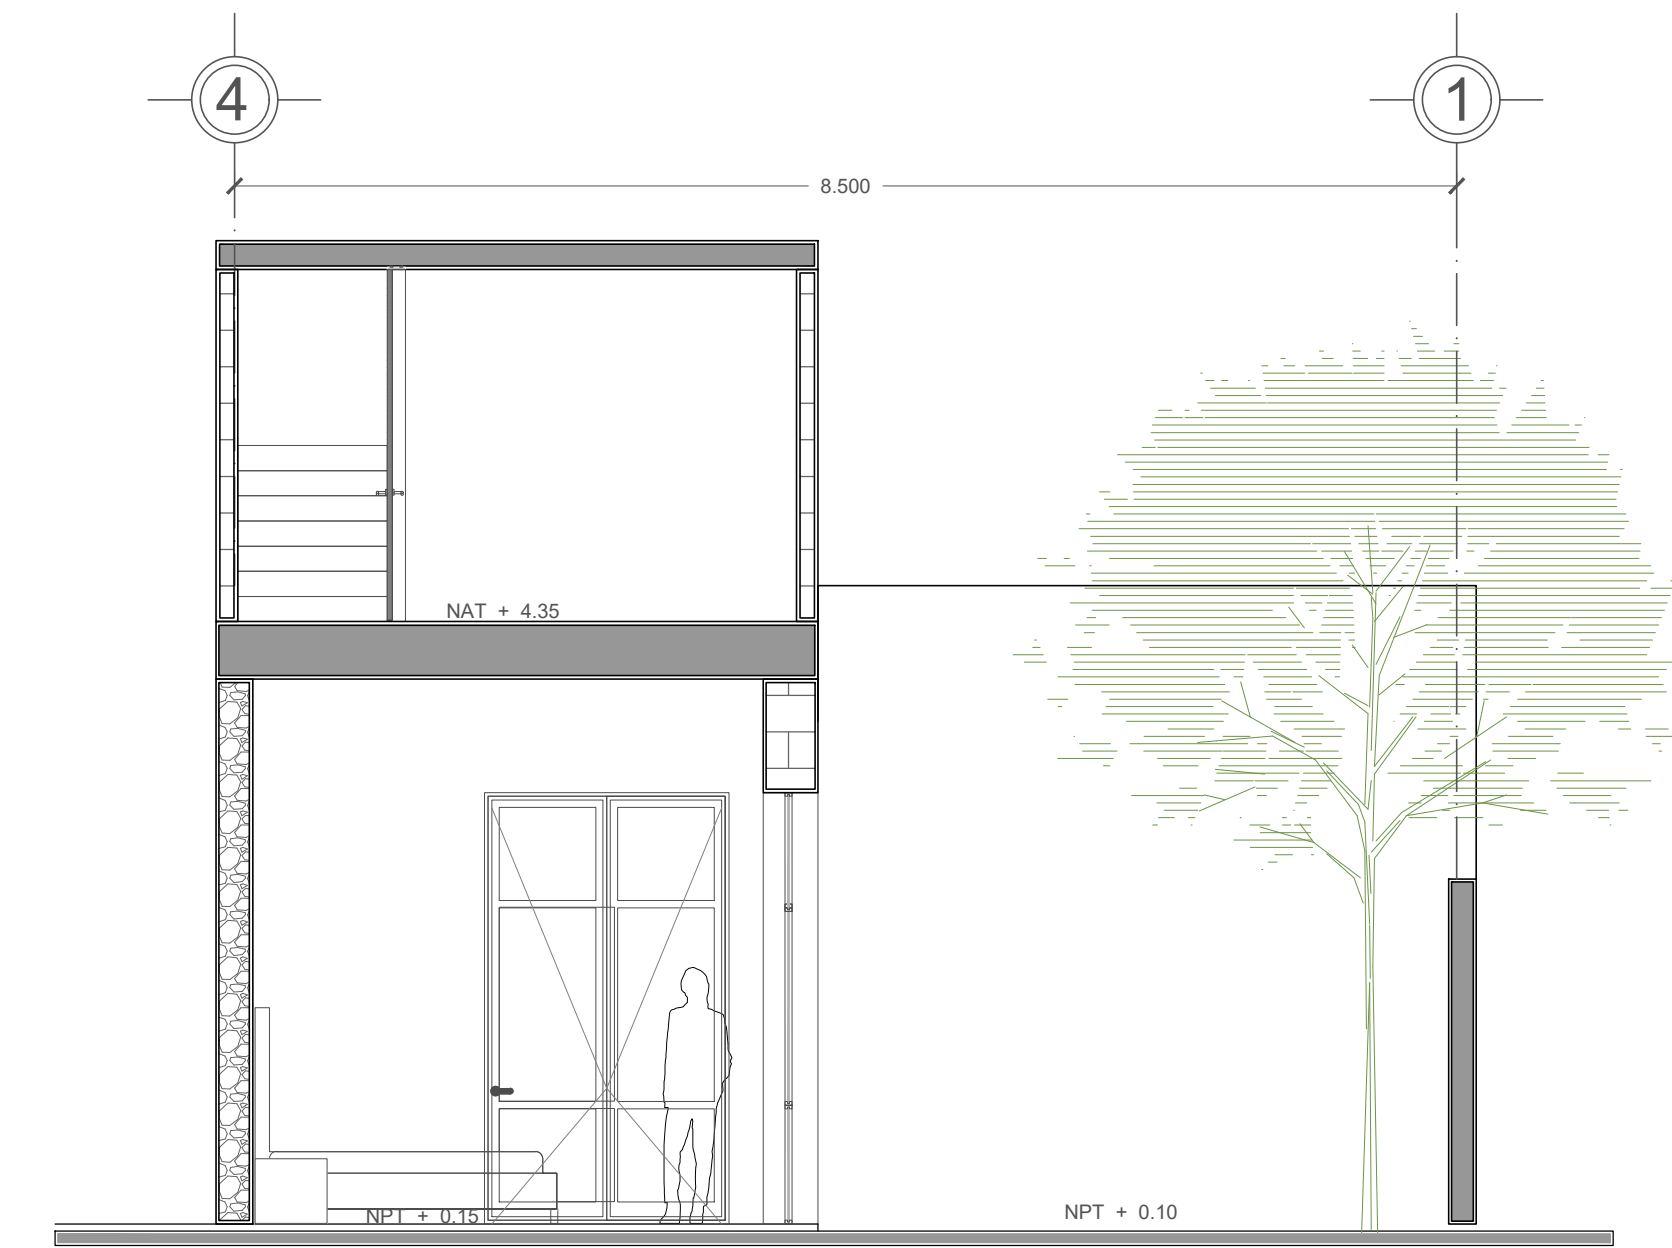


Corte E - E'

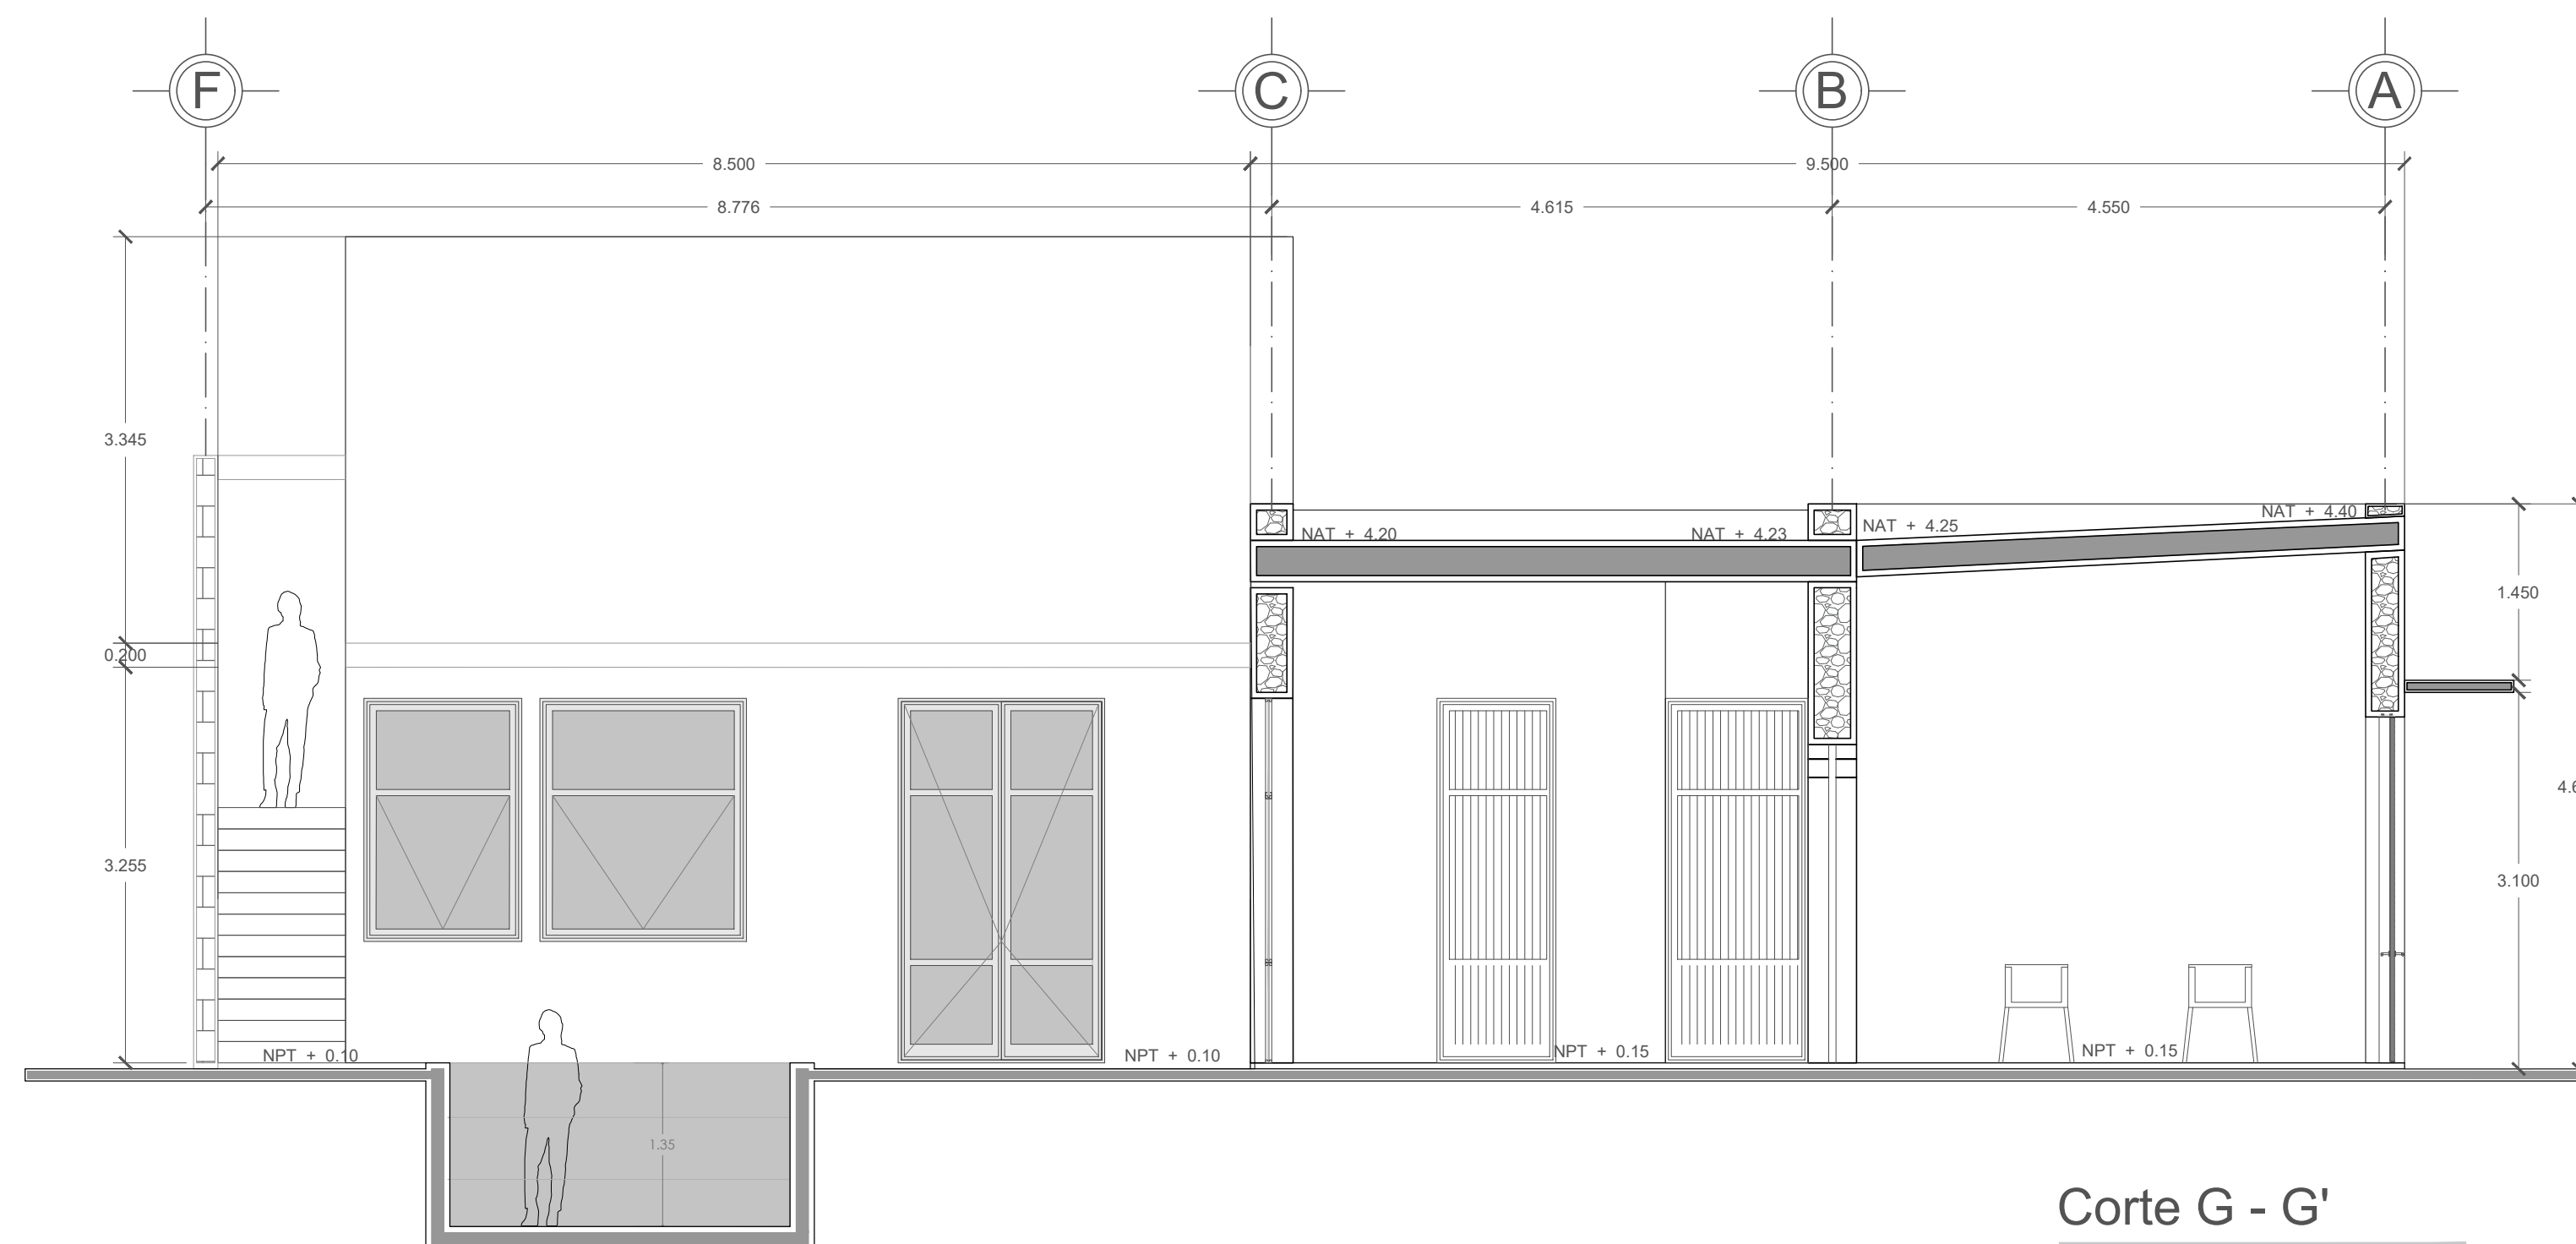

Corte G - G'

NORTE

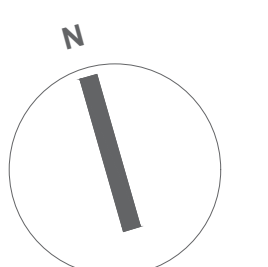

MAPA DE LOCALIZACIÓN



UBICACIÓN

CALLE 73 #486 ENTRE 58 Y 56,
COLONIA CENTRO, MÉRIDA,
YUCATÁN

SIMBOLOGÍA

PROYECTO

CASA CUCHO #486 CENTRO

PROPIETARIO

Rebecca Monjaraz Vizzani

PERITO CONSTRUCTOR

Edwin Rafael Trava Pedrera
Cédula Profesional
5051428
Registro PCM : T- 046

PERITO TRAMITADOR

José Antonio Román García Solís

PLANO

PROYECTO
INTERVENCIÓN
FACHADA Y CORTES
DETERIOROS

FECHA

DICIEMBRE - 2022

ESCALA: ACOTACIÓN:

1:50 METROS

ESCALA GRAFICA:



CLAVE

P-PR-02

COORDINACION	GERENTE DE PROYECTO
ARQ. RAFAEL MONJARAZ FUENTES #serranoarquitectos.com	ARQ. GABRIEL CRUZ CERVANTES gabriel@semonarquitectos.com
	ARQ. MIRIAM HUACOBRO MENDOZA miriam@semonarquitectos.com

CLIENTE

PROYECTO
CASA CUCHO

NOTAS GENERALES

- COTAS EN METROS; RIGEN EL DIBUJO Y NO SE TOMARAN MEDIDAS A ESCALA DE ESTE PLANO.
- EL CONTRATISTA RECTIFICARA EN EL LUGAR DE LA OBRA LAS DIMENSIONES Y NIVELES INDICADOS EN ESTE PLANO; ANTES DE EJECUTAR CUALQUIER TRABAJO DEBIENDO SOMETER A LA DIRECCION DE LA OBRA CUALQUIER DIFERENCIA QUE HUBIERE, ASI COMO LA INTERPRETACION QUE DE EL PROPIO CONTRATISTA A ESTE DIBUJO.
- ESTE PLANO DEBERA VERIFICARSE CON LOS CORRESPONDIENTES DE ESTRUCTURA E INSTALACIONES, CUALQUIER DISCREPANCIA DEBERA CONSULTARSE CON EL PROYECTISTA.
- EL PLANO CON LA ULTIMA CORRECCION CANCELA LA ANTERIOR.
- TODOS LOS ACABADOS, ESPECIFICACIONES Y DETALLES SEÑALADOS EN ESTE PLANO DEBERAN EJECUTARSE DE ACUERDO A LAS ESPECIFICACIONES CORRESPONDIENTES.
- PLANOS ARQUITECTONICOS MANDAN A CUALQUIER INSTALACION Y ESTRUCTURA.

UBICACION
MANZANA IV, LOTE 17, CONJUNTO URBANO GREEN HOUSE ETAPA II HIDRULUCIAL, ESTADO DE MEXICO

ARCHIVO

LOCALIZACION
↑

REVISIONES DE PLANO

AUTORIZACION

PLANO PARA CONSTRUCCION

CLAVES Y SIMBOLOS


NORTE
↑

CLAVE
ARQ-01


CONTENIDO
PLANTA ARQUITECTONICA - PLANTA BAJA

NIVEL:	0.00
ACOTACION:	
FECHA:	05.01.2023

ESCALA:	1:100
---------	-------

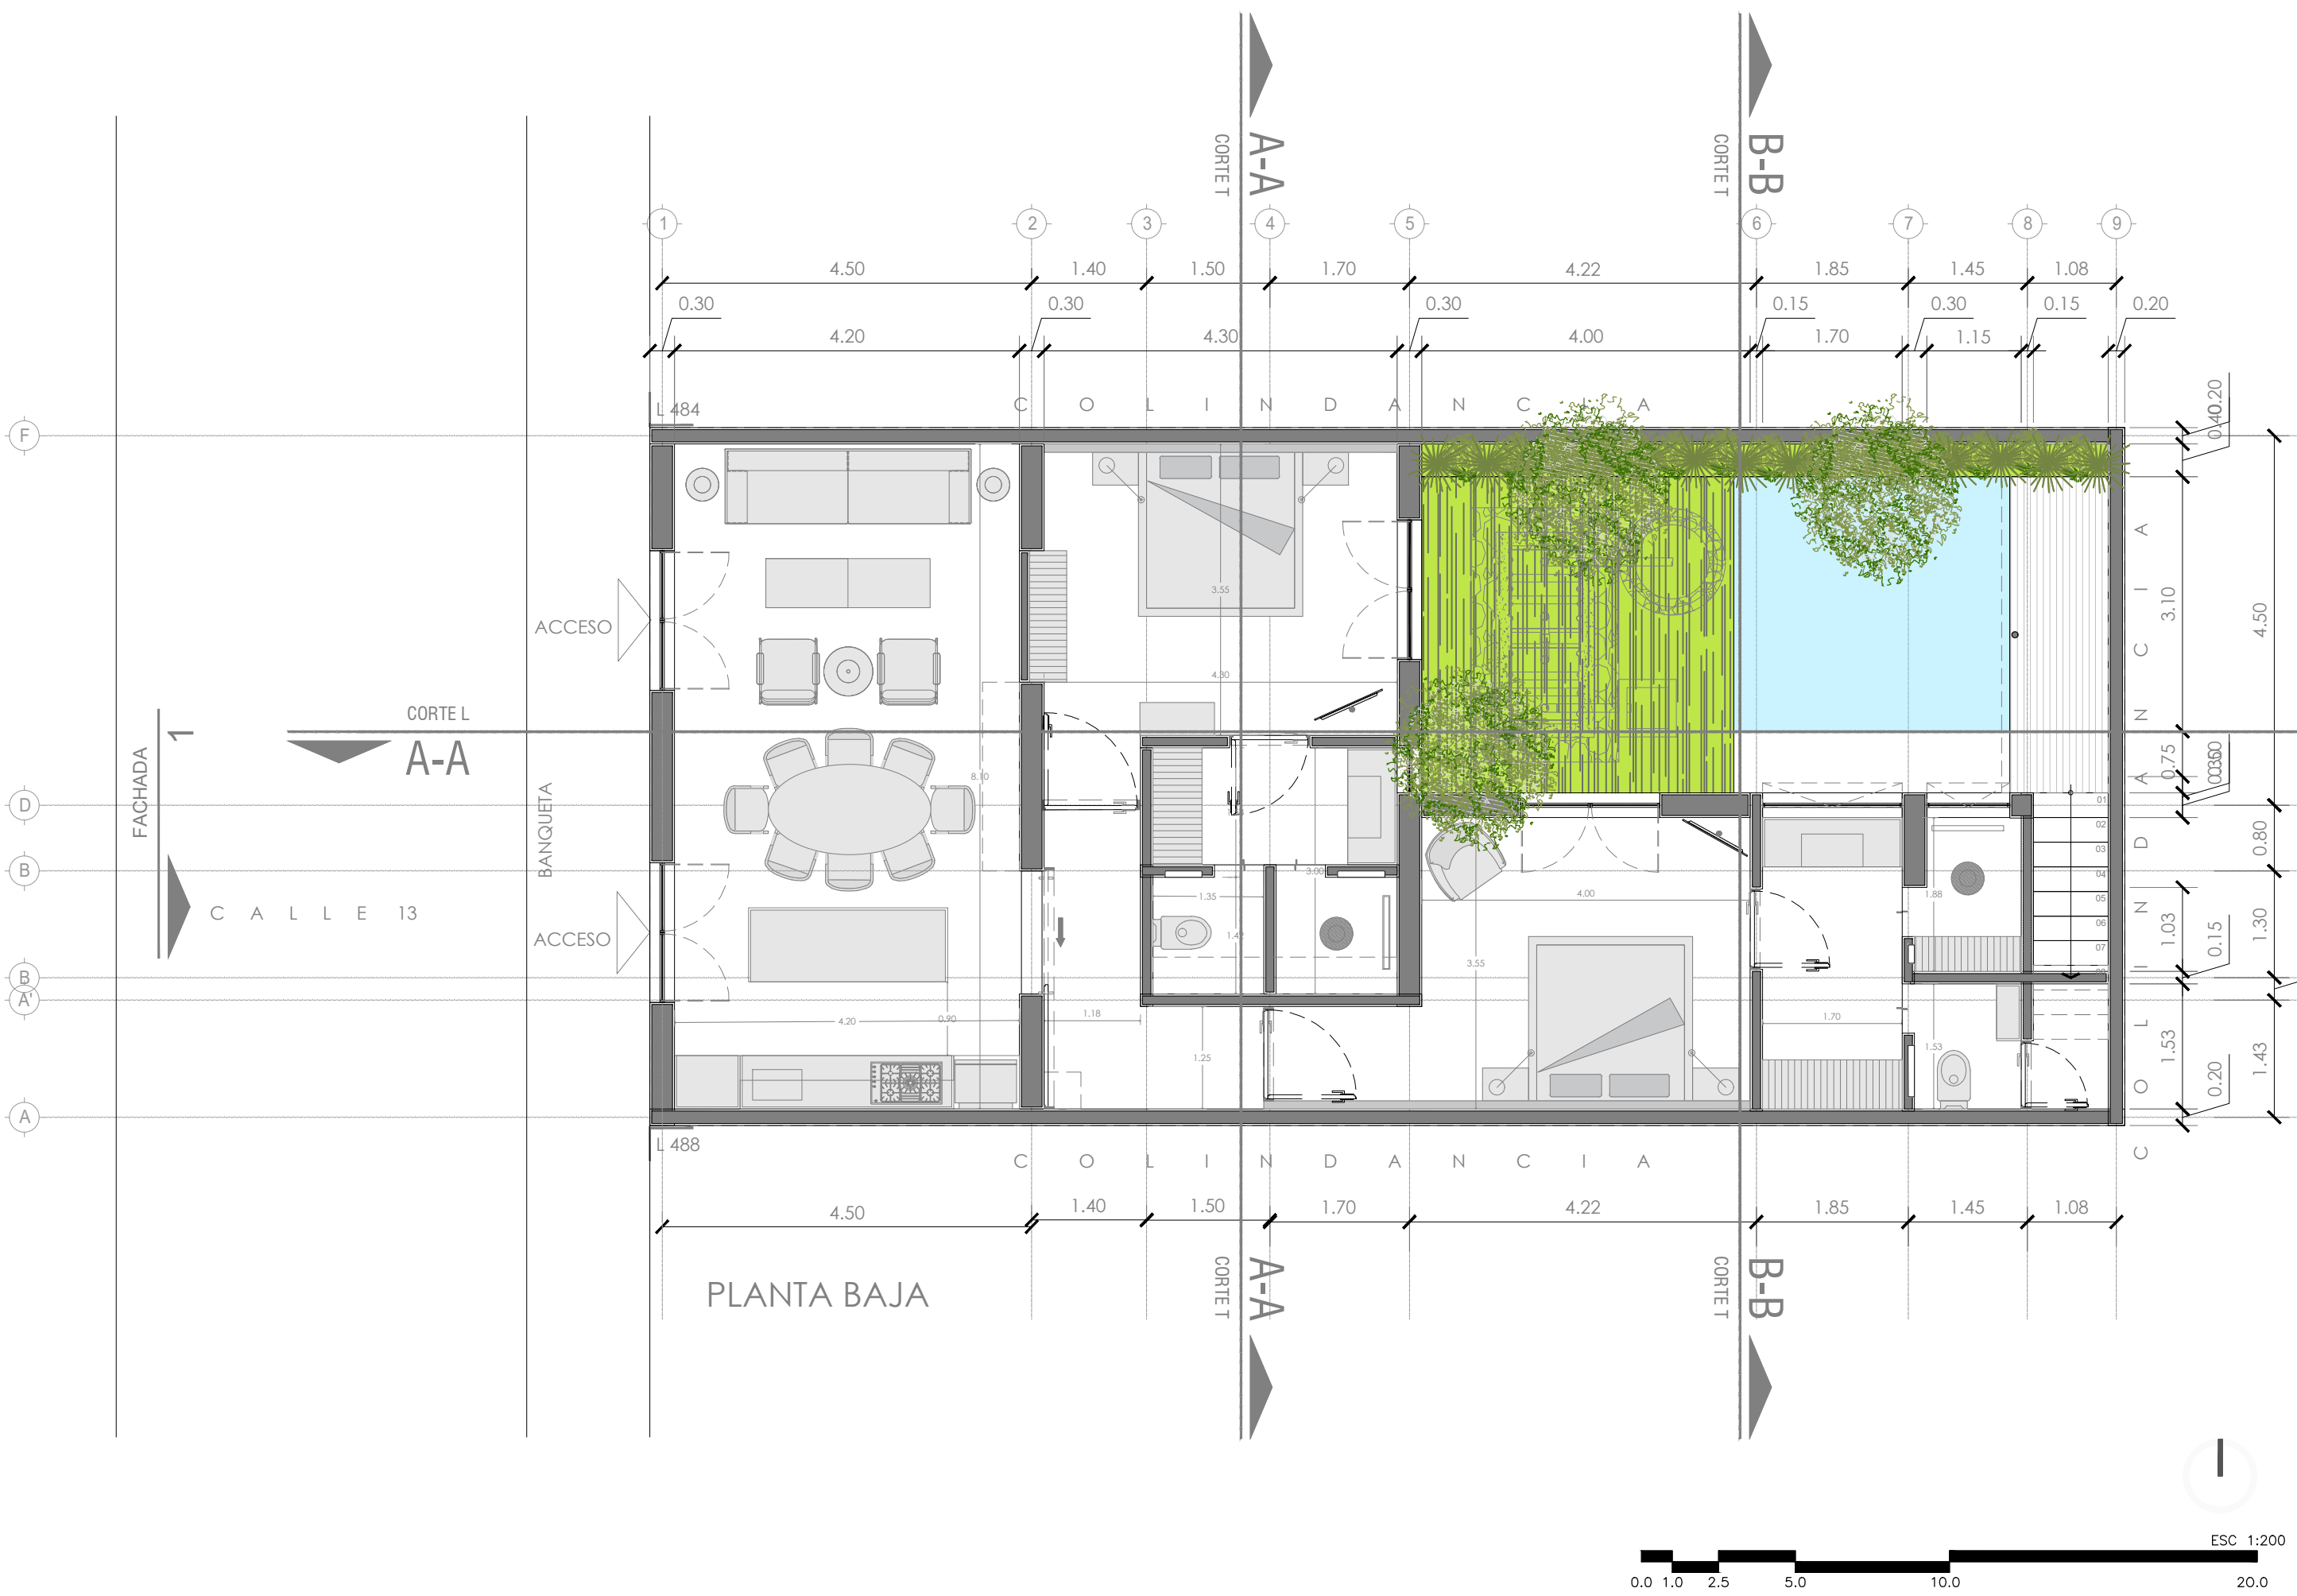

ESC 1:200

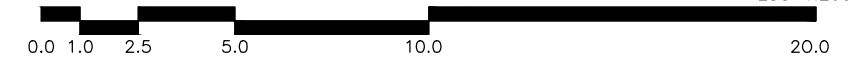

COORDINACION	GERENTE DE PROYECTO
ARQ. RAFAEL MONJARAZ FUENTES #monjaraz@arquitectos.com	ARQ. GABRIEL CRUZ CERVANTES gacruz@arquitectos.com
	ARQ. MIRIAM HUACOBORO MENDOZA mhuacoboro@arquitectos.com
CALLE 18 NO. 254 SAN PEDRO DE LOS PINOS CIUDAD DE MEXICO / 01180 TEL. 52 02 20 30 FAX www.serranomonzaraz.com	

CLIENTE

PROYECTO
CASA CUCHO

NOTAS GENERALES

- COTAS EN METROS, RIGEN EL DIBUJO Y NO SE TOMARAN MEDIDAS A ESCALA DE ESTE PLANO.
- EL CONTRATISTA RECTIFICARA EN EL LUGAR DE LA OBRA LAS DIMENSIONES Y NIVELES INDICADOS EN ESTE PLANO, ANTES DE EJECUTAR CUALQUIER TRABAJO DEBIENDO SOMETER A LA DIRECCION DE LA OBRA CUALQUIER DIFERENCIA QUE HUBIERE, ASI COMO LA INTERPRETACION QUE DE EL PROPIO CONTRATISTA A ESTE DIBUJO.
- ESTE PLANO DEBERA VERIFICARSE CON LOS CORRESPONDIENTES DE ESTRUCTURA E INSTALACIONES, CUALQUIER DISCREPANCIA DEBERA CONSULTARSE CON EL PROYECTISTA.
- EL PLANO CON LA ULTIMA CORRECCION CANCELA LA ANTERIOR.
- TODOS LOS ACABADOS, ESPECIFICACIONES Y DETALLES SEÑALADOS EN ESTE PLANO DEBERAN EJECUTARSE DE ACUERDO A LAS ESPECIFICACIONES CORRESPONDIENTES.
- PLANOS ARQUITECTONICOS MANDAN A CUALQUIER INSTALACION Y ESTRUCTURA.

UBICACION
MANZANA IV, LOTE 17, CONJUNTO URBANO GREEN HOUSE ETAPA II HONDURILUCHA, ESTADO DE MEXICO

ARCHIVO

LOCALIZACION
↑

REVISIONES DE PLANO

AUTORIZACION

PLANO PARA CONSTRUCCION

CLAVES Y SIMBOLOS



NORTE
↑

CLAVE
ARQ-01

CONTENIDO
PLANTA ARQUITECTONICA - PLANTA ALTA

NIVEL:	0.00
ACOTACION:	
FECHA:	05.01.2023

ESCALA:	1:100

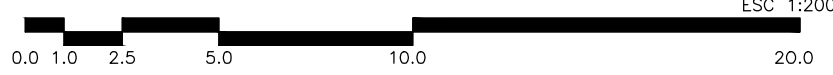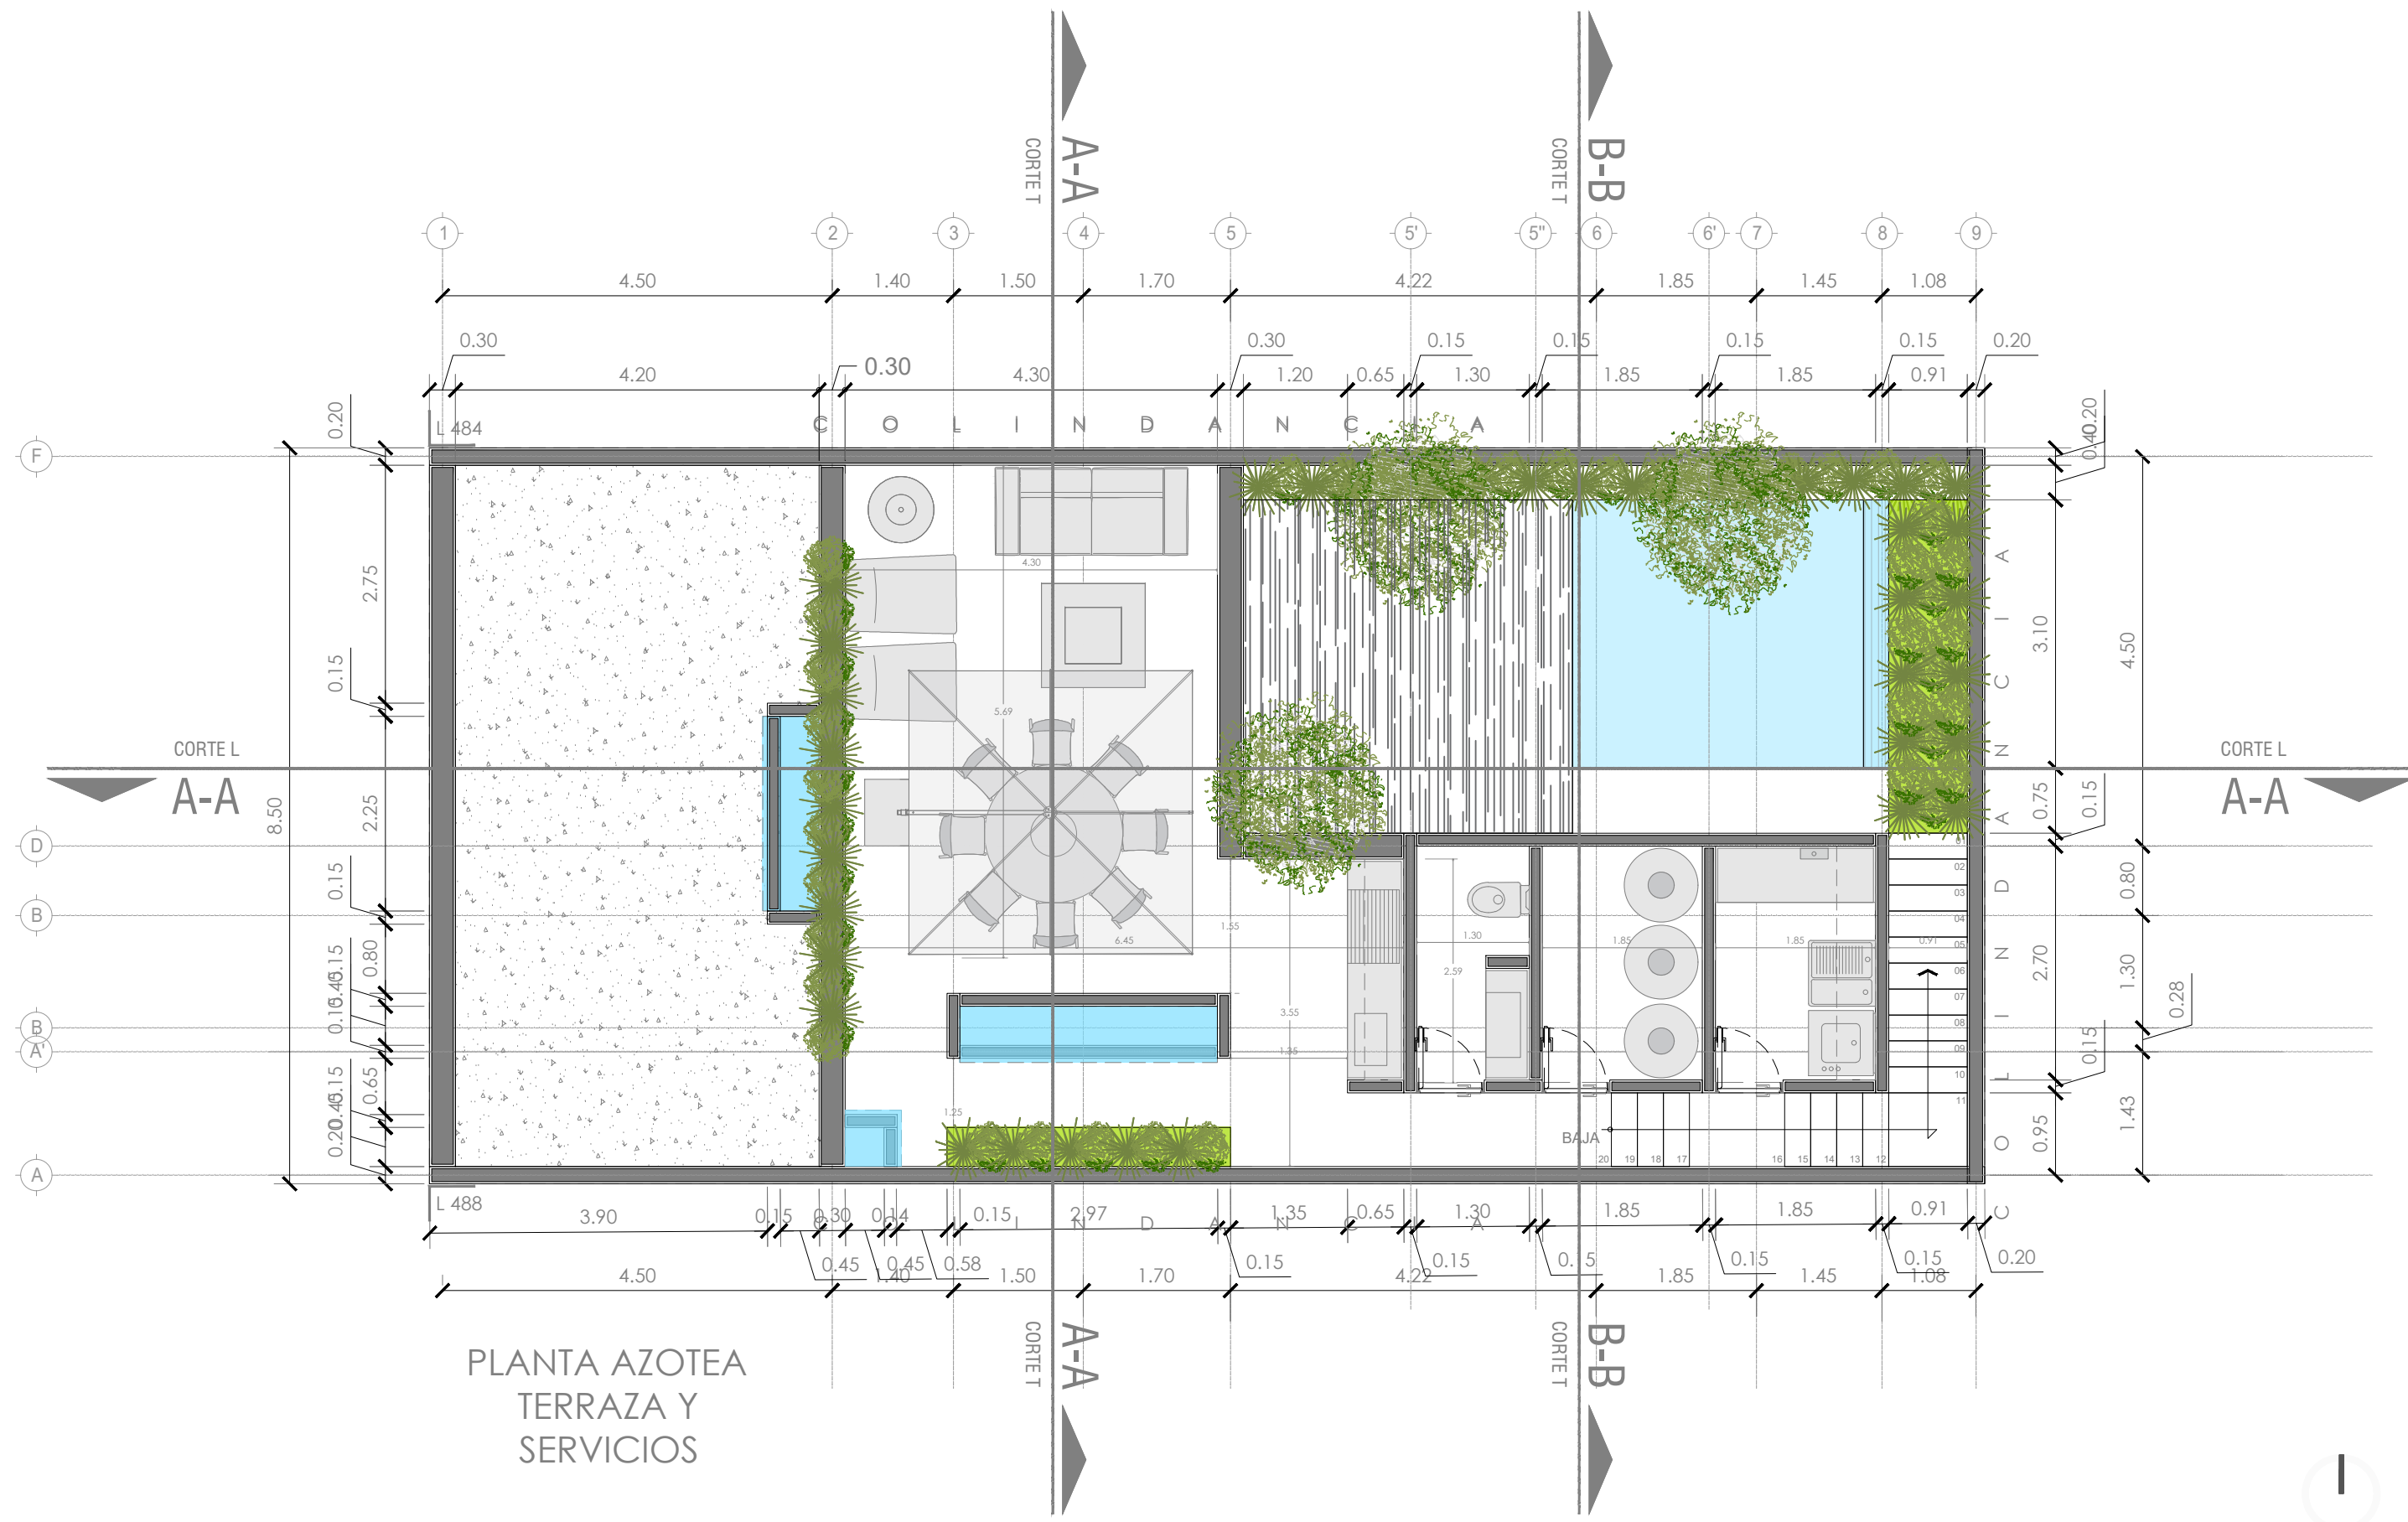

COORDINACION	GERENTE DE PROYECTO
ARQ. RAFAEL MONJARAZ FUENTES #10000000000000000000	ARQ. GABRIEL CRUZ CERVANTES gabriel@sermonjaraz.com
	ARQ. MYRIAM HUACOSBO MENDOZA myria@sermonjaraz.com

CALLE 18 NO. 254
SAN PEDRO DE LOS PINOS
CIUDAD DE MEXICO / 01180
TEL. 52 02 80 30 FAX
www.sermonjaraz.com

CLIENTE

PROYECTO
CASA CUCHO


NOTAS GENERALES

- COTAS EN METROS; RIGEN EL DIBUJO Y NO SE TOMARAN MEDIDAS A ESCALA DE ESTE PLANO.
- EL CONTRATISTA RECTIFICARA EN EL LUGAR DE LA OBRA LAS DIMENSIONES Y NIVELES INDICADOS EN ESTE PLANO, ANTES DE EJECUTAR CUALQUIER TRABAJO DEBIENDO SOMETER A LA DIRECCION DE LA OBRA CUALQUIER DIFERENCIA QUE HUBIERE, ASI COMO LA INTERPRETACION QUE DE EL PROPIO CONTRATISTA A ESTE DIBUJO.
- ESTE PLANO DEBERA VERIFICARSE CON LOS CORRESPONDIENTES DE ESTRUCTURA E INSTALACIONES, CUALQUIER DISCREPANCIA DEBERA CONSULTARSE CON EL PROYECTISTA.
- EL PLANO CON LA ULTIMA CORRECCION CANCELA LA ANTERIOR.
- TODOS LOS ACABADOS, ESPECIFICACIONES Y DETALLES SEÑALADOS EN ESTE PLANO DEBERAN EJECUTARSE DE ACUERDO A LAS ESPECIFICACIONES CORRESPONDIENTES.
- PLANOS ARQUITECTONICOS MANDAN A CUALQUIER INSTALACION Y ESTRUCTURA.

UBICACION
MANZANA IV, LOTE 17, CONJUNTO URBANO GREEN HOUSE ETAPA II
HONDURILUCHA, ESTADO DE MEXICO

ARCHIVO

LOCALIZACION



REVISIONES DE PLANO

NO.	FECHA	CONTENIDO

AUTORIZACION

PLANO PARA CONSTRUCCION

CLAVES Y SIMBOLOS

NORTE



CLAVE
CRT-01


CONTENIDO CORTES

NIVEL: 0.00

ACOTACION:

FECHA: 05.01.2023


ESCALA: 1:100

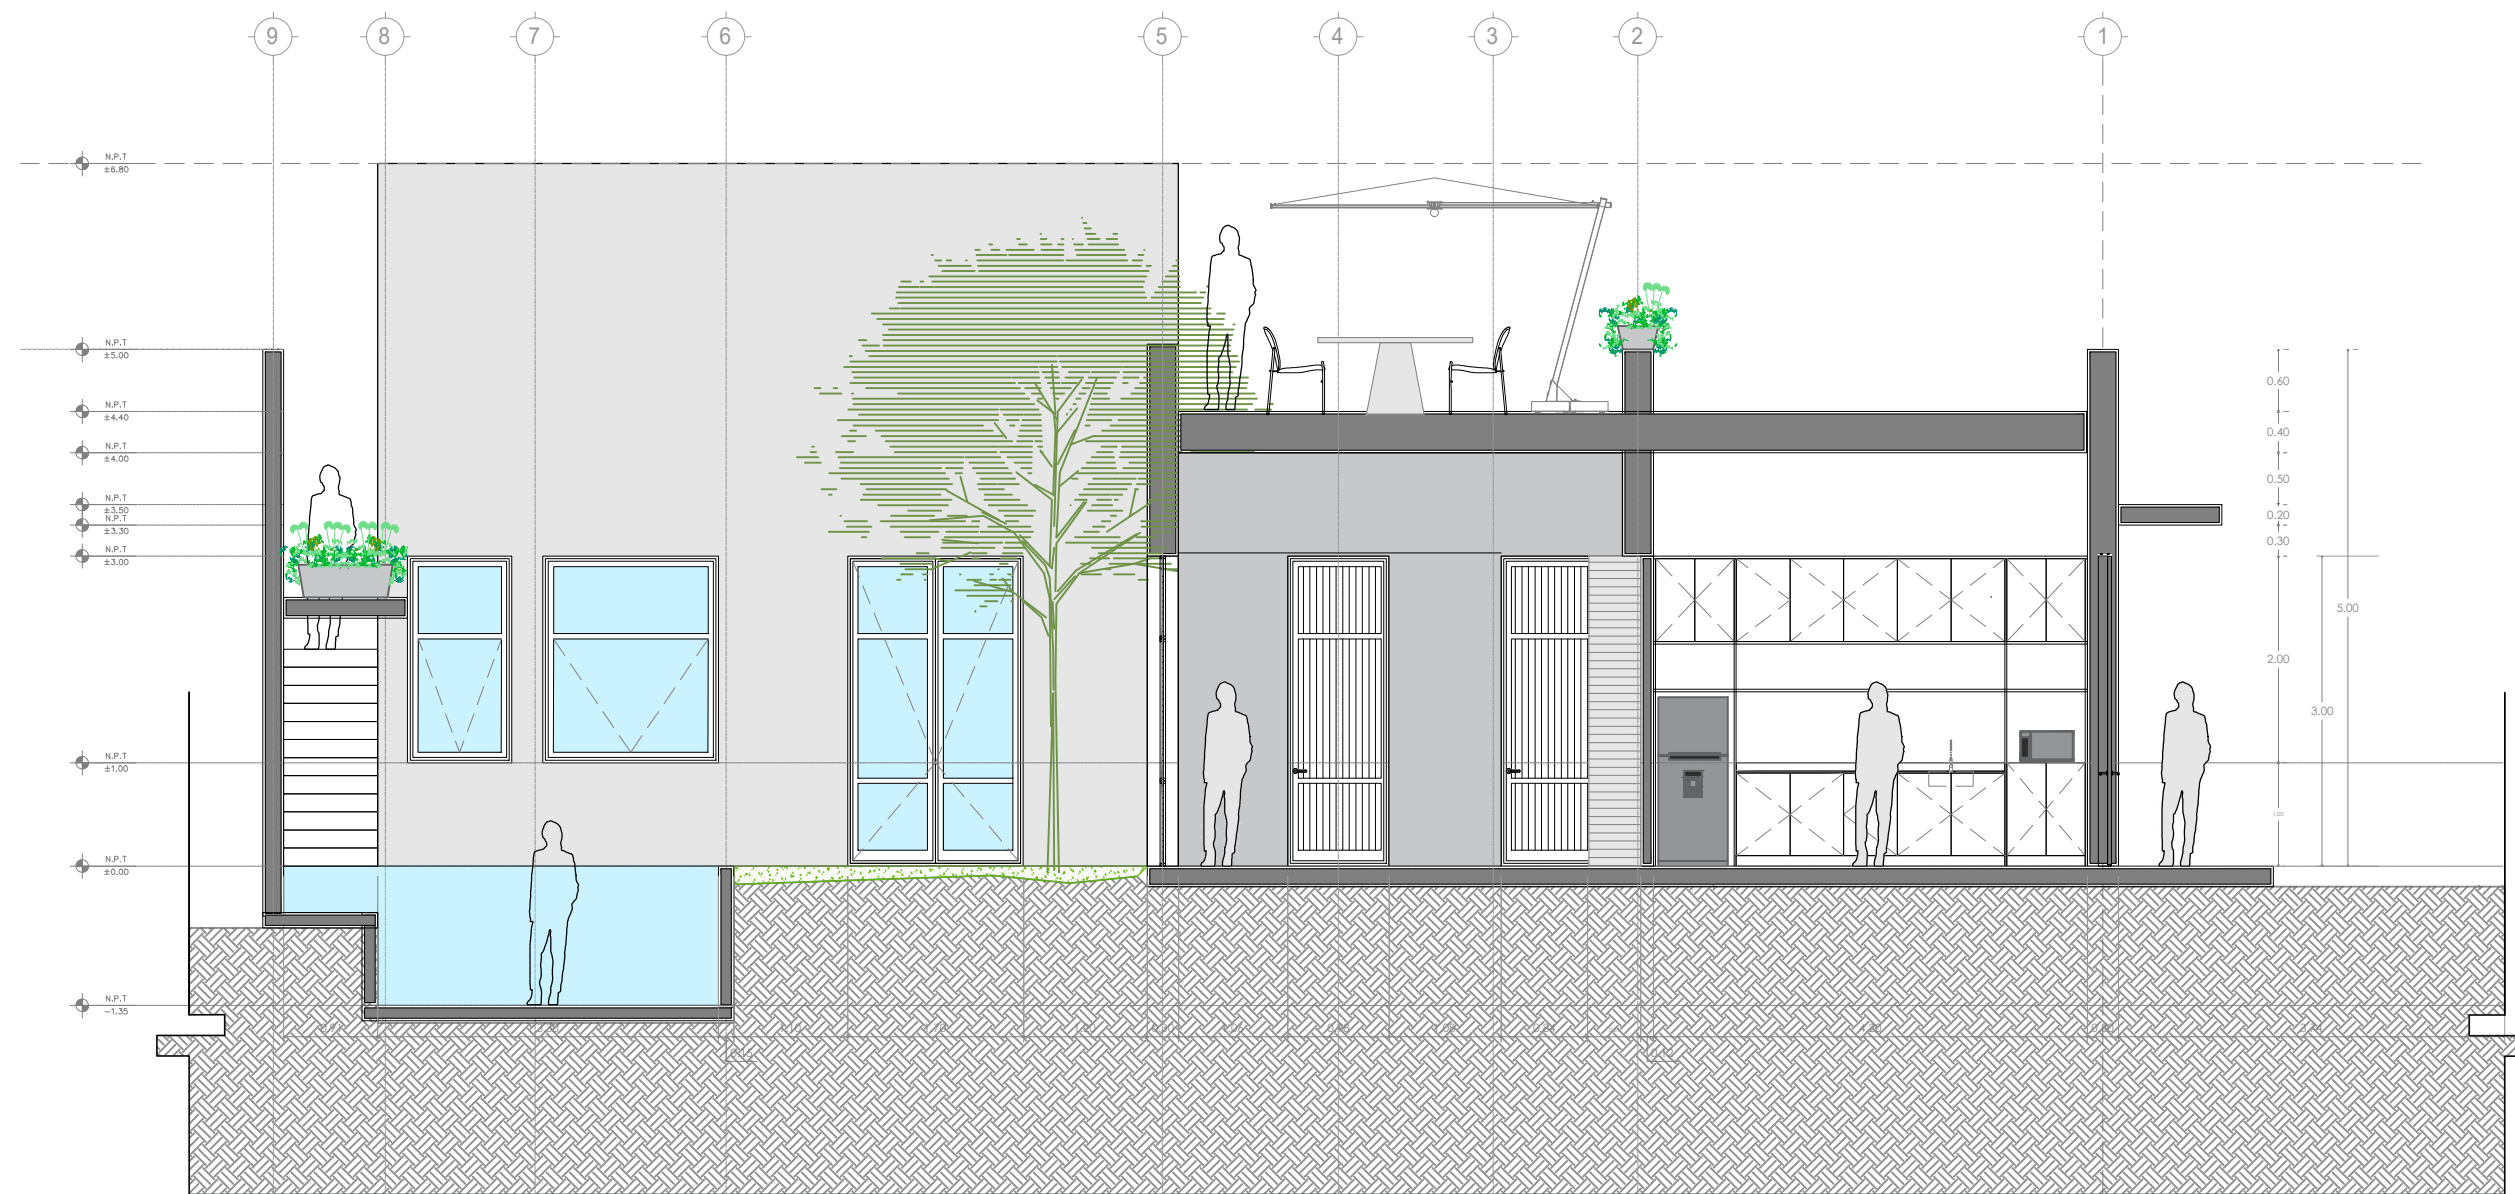

CORTE
LONGITUDINAL
A-A



ESC 1:200

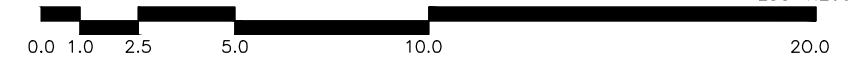

COORDINACION	GERENTE DE PROYECTO
ARQ. RAFAEL MONJARAZ FUENTES rmonjaraz@serranomonjaraz.com	ARQ. GABRIEL CRUZ CERVANTES gcruz@serranomonjaraz.com
	ARQ. MIRIAM HUACOBRO MENDOZA mhucobro@serranomonjaraz.com

CALLE 18 NO. 254
SAN PEDRO DE LOS PINOS
CIUDAD DE MEXICO / 01180
TEL. 52 02 20 30 FAX
www.serranomonjaraz.com

CLIENTE

PROYECTO
CASA CUCHO


NOTAS GENERALES

- COTAS EN METROS; RIGEN EL DIBUJO Y NO SE TOMARAN MEDIDAS A ESCALA DE ESTE PLANO.
- EL CONTRATISTA RECTIFICARA EN EL LUGAR DE LA OBRA LAS DIMENSIONES Y NIVELES INDICADOS EN ESTE PLANO, ANTES DE EJECUTAR CUALQUIER TRABAJO DEBIDO SOMETER A LA DIRECCION DE LA OBRA CUALQUIER DIFERENCIA QUE HUBIERE, ASI COMO LA INTERPRETACION QUE DE EL PROPIO CONTRATISTA A ESTE DIBUJO.
- ESTE PLANO DEBERA VERIFICARSE CON LOS CORRESPONDIENTES DE ESTRUCTURA E INSTALACIONES, CUALQUIER DISCREPANCIA DEBERA CONSULTARSE CON EL PROYECTISTA.
- EL PLANO CON LA ULTIMA CORRECCION CANCELA LA ANTERIOR.
- TODOS LOS ACABADOS, ESPECIFICACIONES Y DETALLES SEÑALADOS EN ESTE PLANO DEBERAN EJECUTARSE DE ACUERDO A LAS ESPECIFICACIONES CORRESPONDIENTES.
- PLANOS ARQUITECTONICOS MANDAN A CUALQUIER INSTALACION Y ESTRUCTURA.

UBICACION
MANZANA IV, LOTE 17, CONJUNTO URBANO GREEN HOUSE ETAPA II
HIDRÓFUGA, ESTADO DE MEXICO

ARCHIVO

LOCALIZACION




REVISIONES DE PLANO

AUTORIZACION

PLANO PARA CONSTRUCCION

CLAVES Y SIMBOLOS

NORTE




CLAVE
CRT-02


CONTENIDO
CORTES

NIVEL: 0.00
ACOTACION:
FECHA: 05.01.2023


ESCALA: 1:100

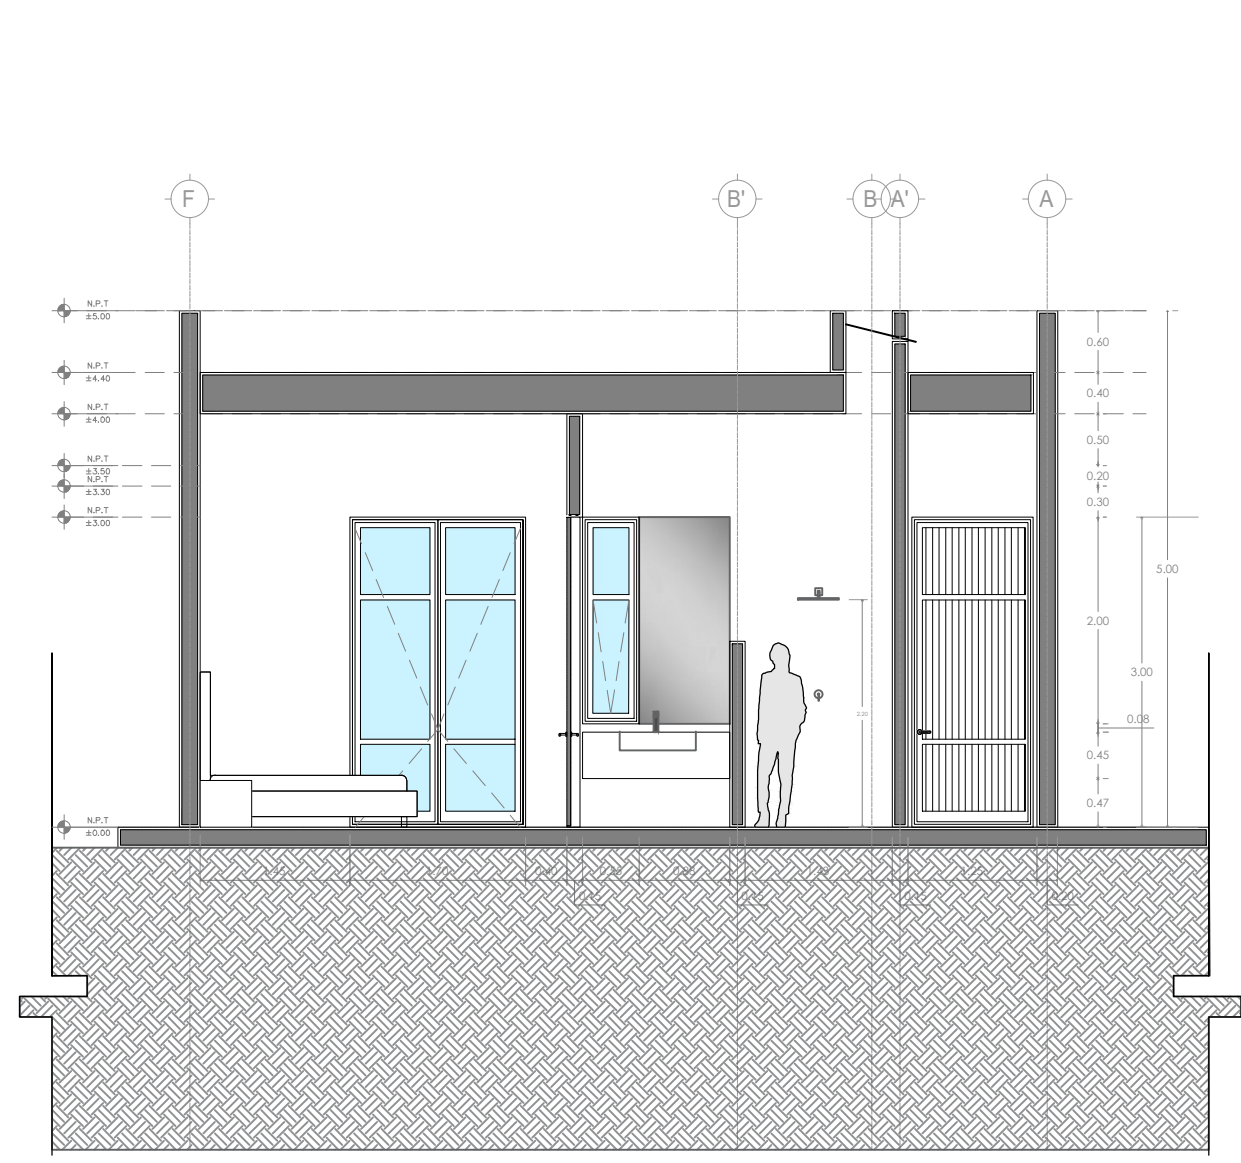

CORTE
TRANSVERSAL
A-A

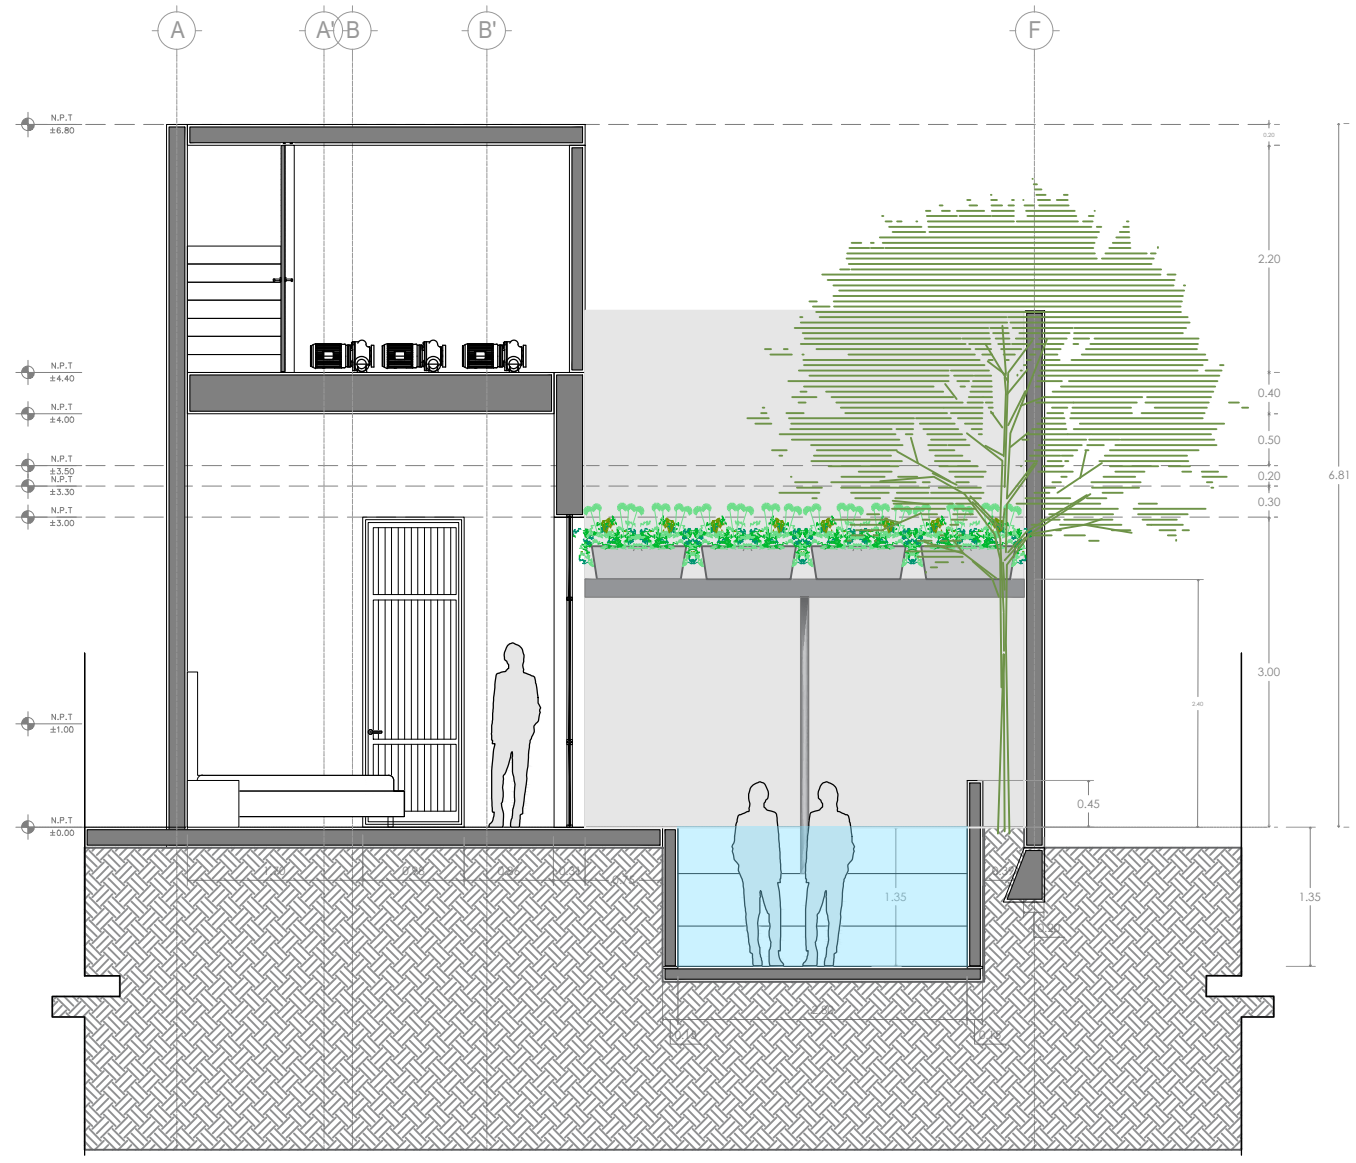

CORTE
TRANSVERSAL B-B

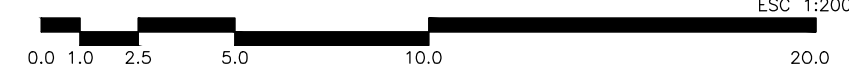

ESC 1:200

COORDINACIÓN	GERENTE DE PROYECTO
ARO, RAFAEL MONJARAZ FUENTES <small>rafael@sermonj.com</small>	ARO, GABRIEL CRUZ CERVANTES <small>gabriel@sermonj.com</small>
	ARO, MYRIAM HUACOBORO MENDOZA <small>myriam@sermonj.com</small>
CALLE 18 NO. 254 SAN PEDRO DE LOS PINOS CIUDAD DE MEXICO / 01180 TEL. 52 02 80 30 FAX <small>www.sermonj.com</small>	

CLIENTE


PROYECTO
CASA CUCHO

NOTAS GENERALES

- COTAS EN METROS; RIGEN EL DIBUJO Y NO SE TOMARAN MEDIDAS A ESCALA DE ESTE PLANO.
- EL CONTRATISTA RECTIFICARA EN EL LUGAR DE LA OBRA LAS DIMENSIONES Y NIVELES INDICADOS EN ESTE PLANO; ANTES DE EJECUTAR CUALQUIER TRABAJO DEBIENDO SOMETER A LA DIRECCION DE LA OBRA CUALQUIER DIFERENCIA QUE HUBIERE, ASI COMO LA INTERPRETACION QUE DE EL PROPIO CONTRATISTA A ESTE DIBUJO.
- ESTE PLANO DEBERA VERIFICARSE CON LOS CORRESPONDIENTES DE ESTRUCTURA E INSTALACIONES, CUALQUIER DISCREPANCIA DEBERA CONSULTARSE CON EL PROYECTISTA.
- EL PLANO CON LA ULTIMA CORRECCION CANCELA LA ANTERIOR.
- TODOS LOS ACABADOS, ESPECIFICACIONES Y DETALLES SEÑALADOS EN ESTE PLANO DEBERAN EJECUTARSE DE ACUERDO A LAS ESPECIFICACIONES CORRESPONDIENTES.
- PLANOS ARQUITECTONICOS MANDAN A CUALQUIER INSTALACION Y ESTRUCTURA.

UBICACION
MANZANA IV, LOTE 17, CONJUNTO URBANO GREEN HOUSE ETAPA II HERRERA GUERRA, ESTADO DE MEXICO

ARCHIVO

LOCALIZACION


REVISIONES DE PLANO

AUTORIZACION

PLANO PARA CONSTRUCCION

CLAVES Y SIMBOLOS

NORTE



CLAVE
FCH-01

CONTENIDO
FACHADA PRINCIPAL

NIVEL:	0.00
ACOTACION:	05.01.2023
FECHA:	05.01.2023
ESCALA:	1:100



FACHADA PRINCIPAL

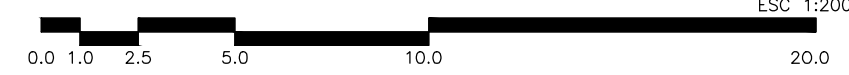

ESC 1:200