


PLANTA BAJA

DESNIVEL

Proyecto: CASA YCC 301

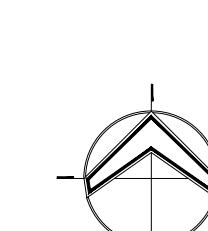

Simbología y Observaciones:	
	INDICA CAMBIO DE NIVEL
NPT ± 0.00	INDICA NIVEL DE PISO TERMINADA
NLT ± 0.00	INDICA NIVEL DE LOSA TERMINADA
NST ± 0.00	INDICA NIVEL SOBRETRABE
NP ± 0.00	INDICA NIVEL DE PRETEL
NMT ± 0.00	INDICA NIVEL DE MURO TERMINADA
NC ± 0.00	INDICA NIVEL DE CUMBREIRA
NA ± 0.00	INDICA NIVEL DE ALEIRO
	INDICA NIVEL DE PISO TERMINADA
	INDICA NIVEL DE LOSA TERMINADA
	INDICA NIVEL SOBRE TRABE
	INDICA NIVEL DE PRETEL
	INDICA NIVEL DE MURO TERMINADA
	INDICA NIVEL INFERIOR DE LOSA
	INDICA NIVEL DE CUMBREIRA
	INDICA NIVEL DE ALEIRO
	INDICA DIRECCIÓN DE PENDIENTE
S →	SUBE
B →	BAJA

Responsable Proyectista
ARQ.MÉLODIE PI

Responsable Ejecutivo
ARQ.MÉLODIE PI

Dirección del predio:
YUCATÁN COUNTRY CLUB
Nº 301

Ubicación:
MÉRIDA, YUCATÁN


Proyecto:
CASA YCC 301

Propietario:
SR. RICARDO GARCIA

ROS

Fecha: OCTUBRE 20


ARQ-01

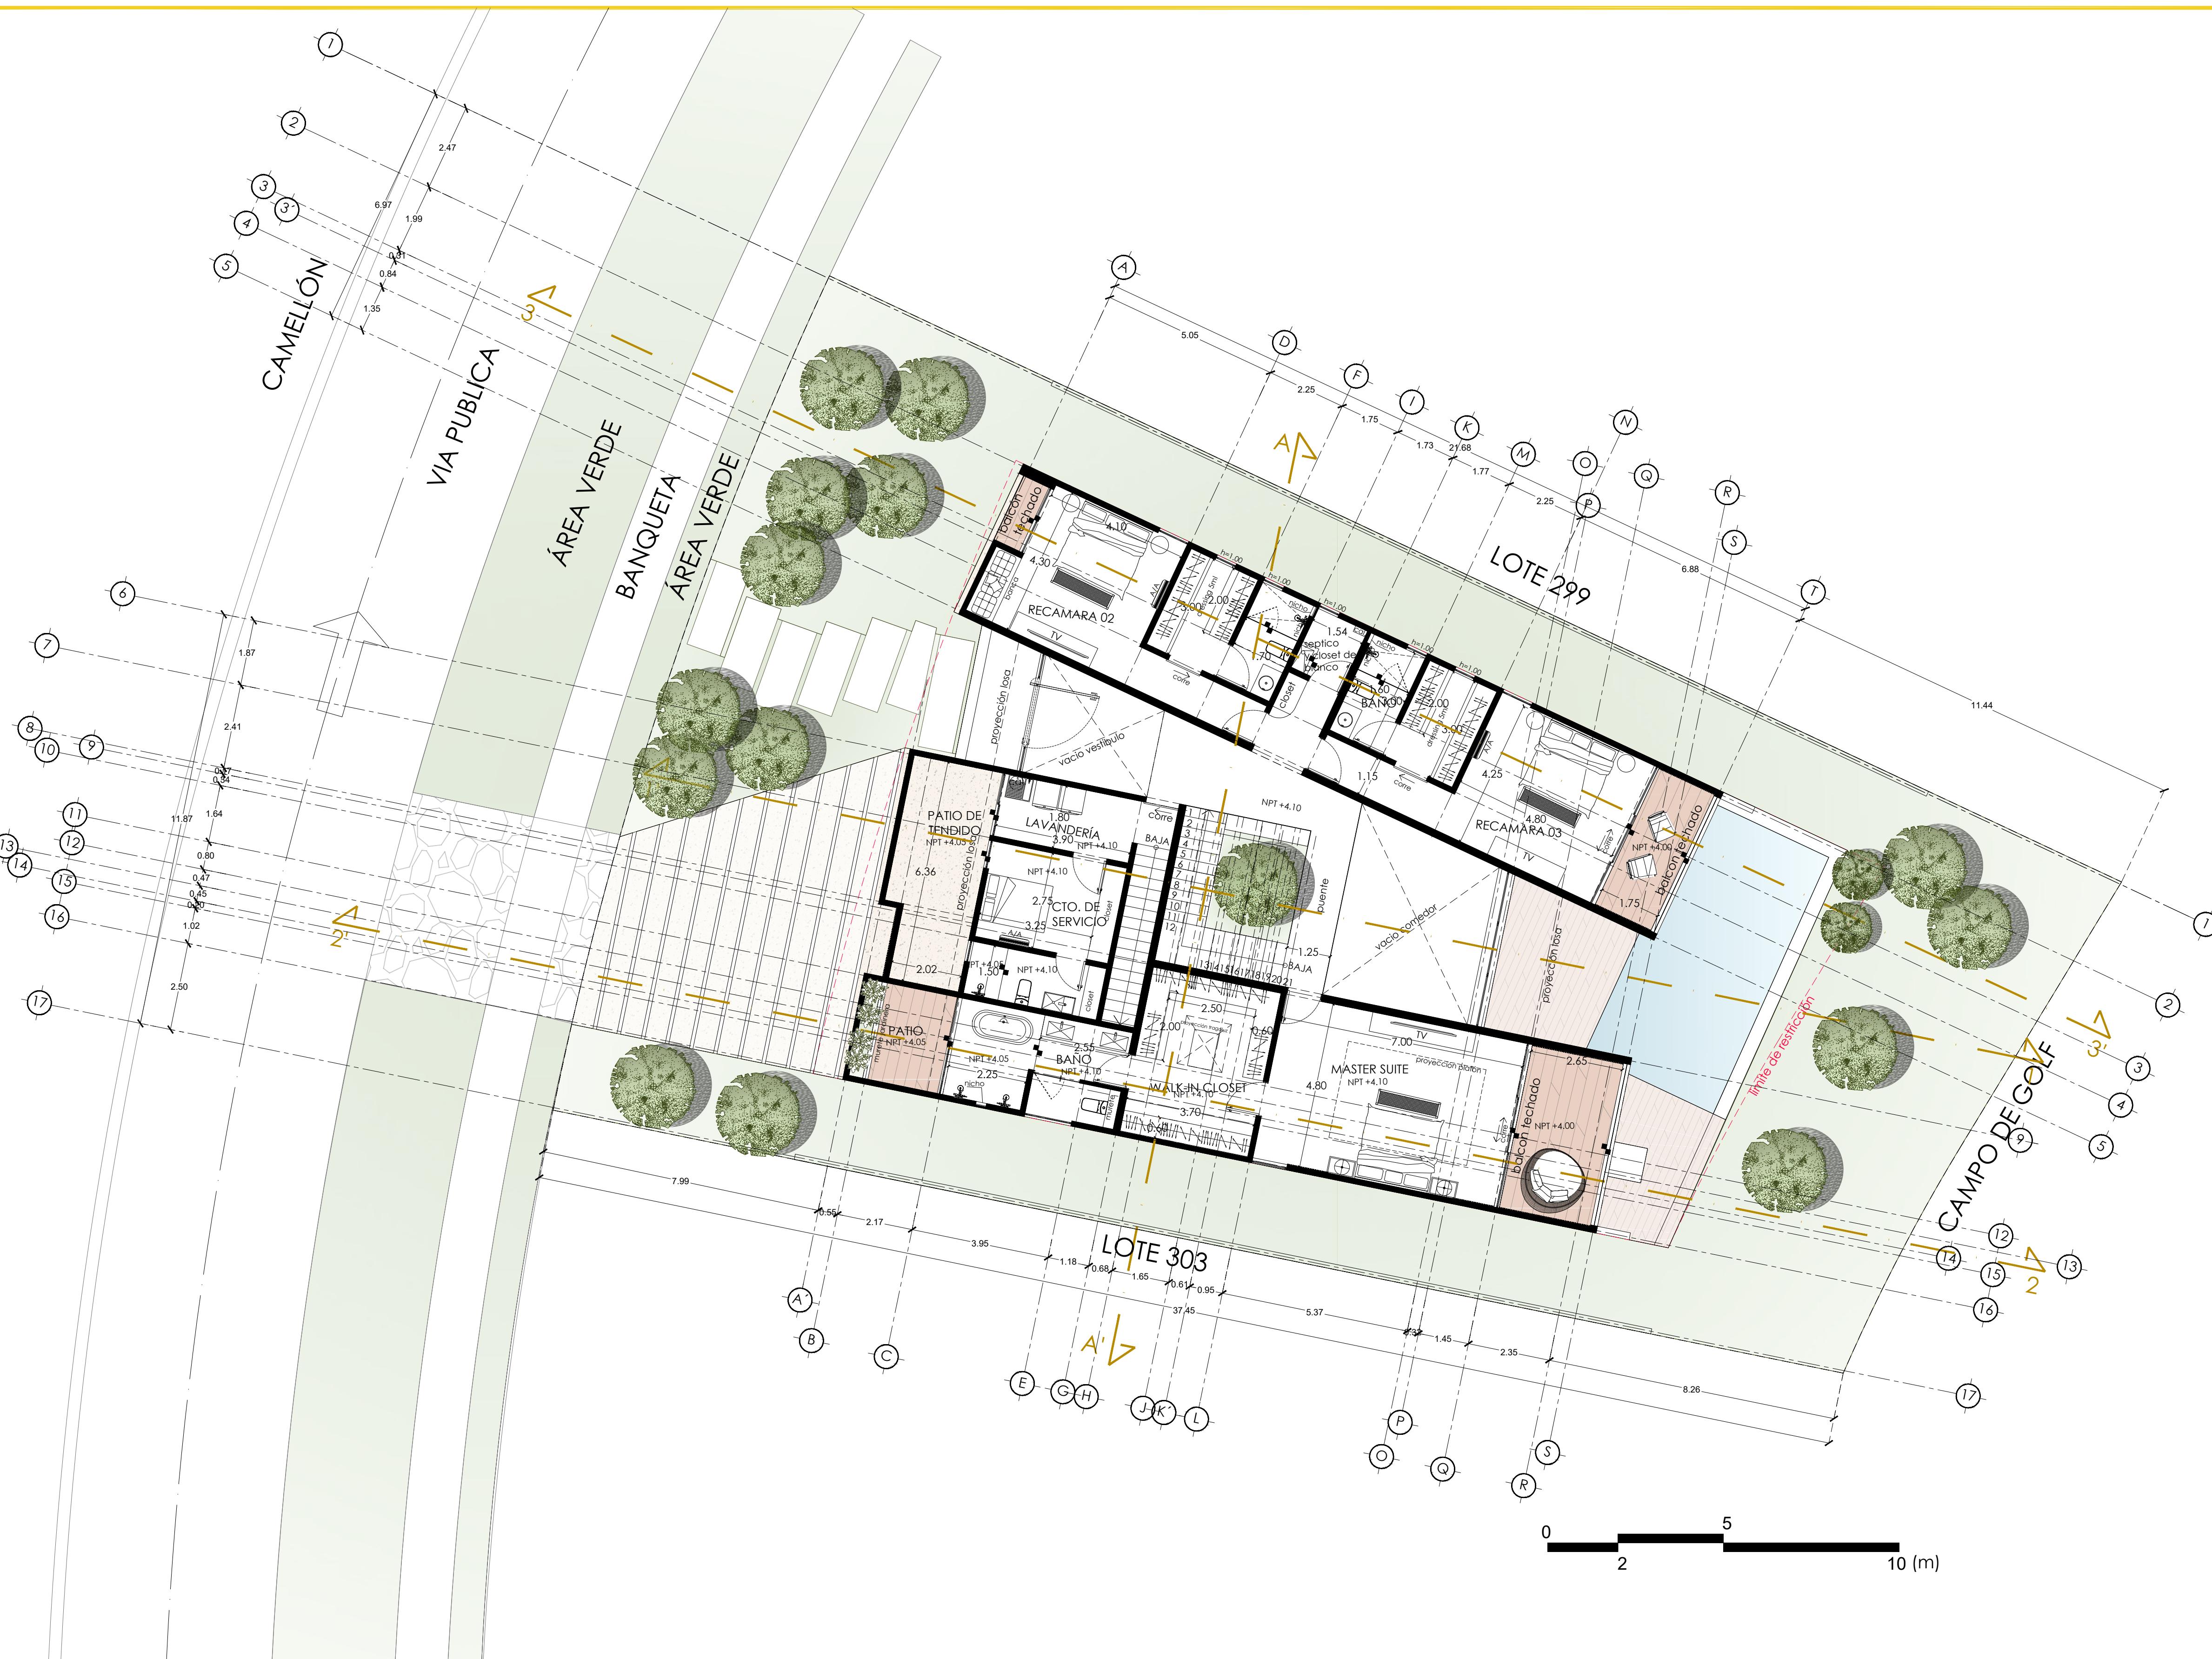

PLANTA ALTA

DESNIVEL

Proyecto: **CASA YCC 30**

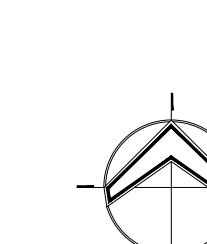


Simbología y Observación	
	INDICA CAMBIO D.
NPT ± 0.00	INDICA NIVEL DE P.
NLT ± 0.00	INDICA NIVEL DE L.
NST ± 0.00	INDICA NIVEL SOBRE
NP ± 0.00	INDICA NIVEL DE P.
NMT ± 0.00	INDICA NIVEL DE M.
NC ± 0.00	INDICA NIVEL DE C.
NA ± 0.00	INDICA NIVEL DE A.
	INDICA NIVEL DE P.
N.P.T. ± 0.00	INDICA NIVEL DE L.
	INDICA NIVEL SOBRE
N.S.T. ± 0.00	INDICA NIVEL DE P.
	INDICA NIVEL DE M.
N.M.T. ± 0.00	INDICA NIVEL DE C.
	INDICA NIVEL INFERIOR
N.C. ± 0.00	INDICA NIVEL DE C.
	INDICA NIVEL DE A.
	INDICA DIRECCIÓN
	SUBE
	BAJA

Responsable Proyectista ARQ.MÉLODIE PIC

Responsable Ejecutivo ARQ.MÉLODIE PIC

Dirección del predio:
ON | YUCATÁN COUNTRY CL
| N° 301

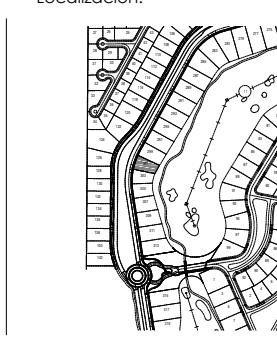

Ubicación:
MÉRIDA, YUCATÁN

Proyecto:
CASA YCC 301

Propietario:
SR. RICARDO GARCÍA

Responsable:
DESNIVEL ARQUITECTOS

Fecha:
OCTUBRE 2024

Escala:
1:100

ARQ-02

PLANO
ARQUITECTÓNICO



PLANTA AZOTEA

DESNIVEL

Proyecto: CASA YCC 30

Simbología y Observaciones:	
	INDICA CAMBIO DE NIVEL
NPT ±0.00	INDICA NIVEL DE PISO TERMINADO
NLT ±0.00	INDICA NIVEL DE LOSA TERMINADA
NST ±0.00	INDICA NIVEL SOBRETRABE
NP ±0.00	INDICA NIVEL DE PRETIL
NMT±0.00	INDICA NIVEL DE MURO TERMINADO
NC ±0.00	INDICA NIVEL DE CUMBREIRA
NA ±0.00	INDICA NIVEL DE ALERO
	INDICA NIVEL DE PISO TERMINADO
N.L.T. ±0.00	INDICA NIVEL DE LOSA TERMINADA
N.S.T. ±0.00	INDICA NIVEL SOBRE TRABE
N.P. ±0.00	INDICA NIVEL DE PRETIL
N.M.T. ±0.00	INDICA NIVEL DE MURO TERMINADO
N.I.L. ±0.00	INDICA NIVEL INFERIOR DE LOSA
N.C. ±0.00	INDICA NIVEL DE CUMBREIRA
	INDICA NIVEL DE ALERO
Pendiente ↗	INDICA DIRECCIÓN DE PENDIENTE
	SUBE
	BAJA

Responsable Proyectista
ARQ.MÉLODIE PICH

Responsable Ejecutivo
ARQ.MÉLODIE PICH

Dirección del predio:
YUCATÁN COUNTRY CLUB
Nº 301

Localización:

Ubicación:
MÉRIDA, YUCATÁN

Proyecto:
CASA YCC 301

Propietario:
SR. RICARDO GARCÍA

Responsable:
DESNIVEL ARQUITECTOS

05/2024


Escala:
1:100

ARQ-03




PLANTA AZOTEA


DESNIVEL	<p>Proyecto: CASA YCC 301</p>	<p>Simbología y Observaciones:</p> <ul style="list-style-type: none"> • INDICA CAMBIO DE NIVEL N.P. ± 0.00 INDICA NIVEL DE PISO TERMINADO N.L.T. ± 0.00 INDICA NIVEL DE LOSA TERMINADA N.I.L. ± 0.00 INDICA NIVEL DE INICIO DE LARGO N.P.±0.00 INDICA NIVEL DE PISO TERMINADO N.L.T.±0.00 INDICA NIVEL DE LOSA TERMINADA N.I.L.±0.00 INDICA NIVEL DE INICIO DE LARGO NA. 10 INDICA NIVEL DE ALERO NA. 10 INDICA NIVEL DE ALERO INDICA NIVEL DE PISO TERMINADO INDICA NIVEL DE LOSA TERMINADA INDICA NIVEL DE INICIO DE LARGO INDICA NIVEL DE ALERO INDICA NIVEL DE ALERO INDICA DIRECCIÓN DE PENDIENTE ↑ RIBA ↓ BAJA 	<p>Responsable Proyectista: ARQ.MÉLODIE PICHON</p> <p>Responsible Executive: ARQ.MÉLODIE PICHON</p> <p>Dirección del predio: YUCATÁN COUNTRY CLUB N° 301</p> <p>Localización: </p> <p>Ubicación: MÉRIDA, YUCATÁN</p> <p>Proyecto: CASA YCC 301</p> <p>Propietario: SR. RICARDO GARCIA</p> <p>Responsible: DESNIVEL ARQUITECTOS</p> <p>Fecha: 06/05/2024</p> <p>Escala: 1:100</p> <p>ARQ-04</p>
-----------------	--	---	--

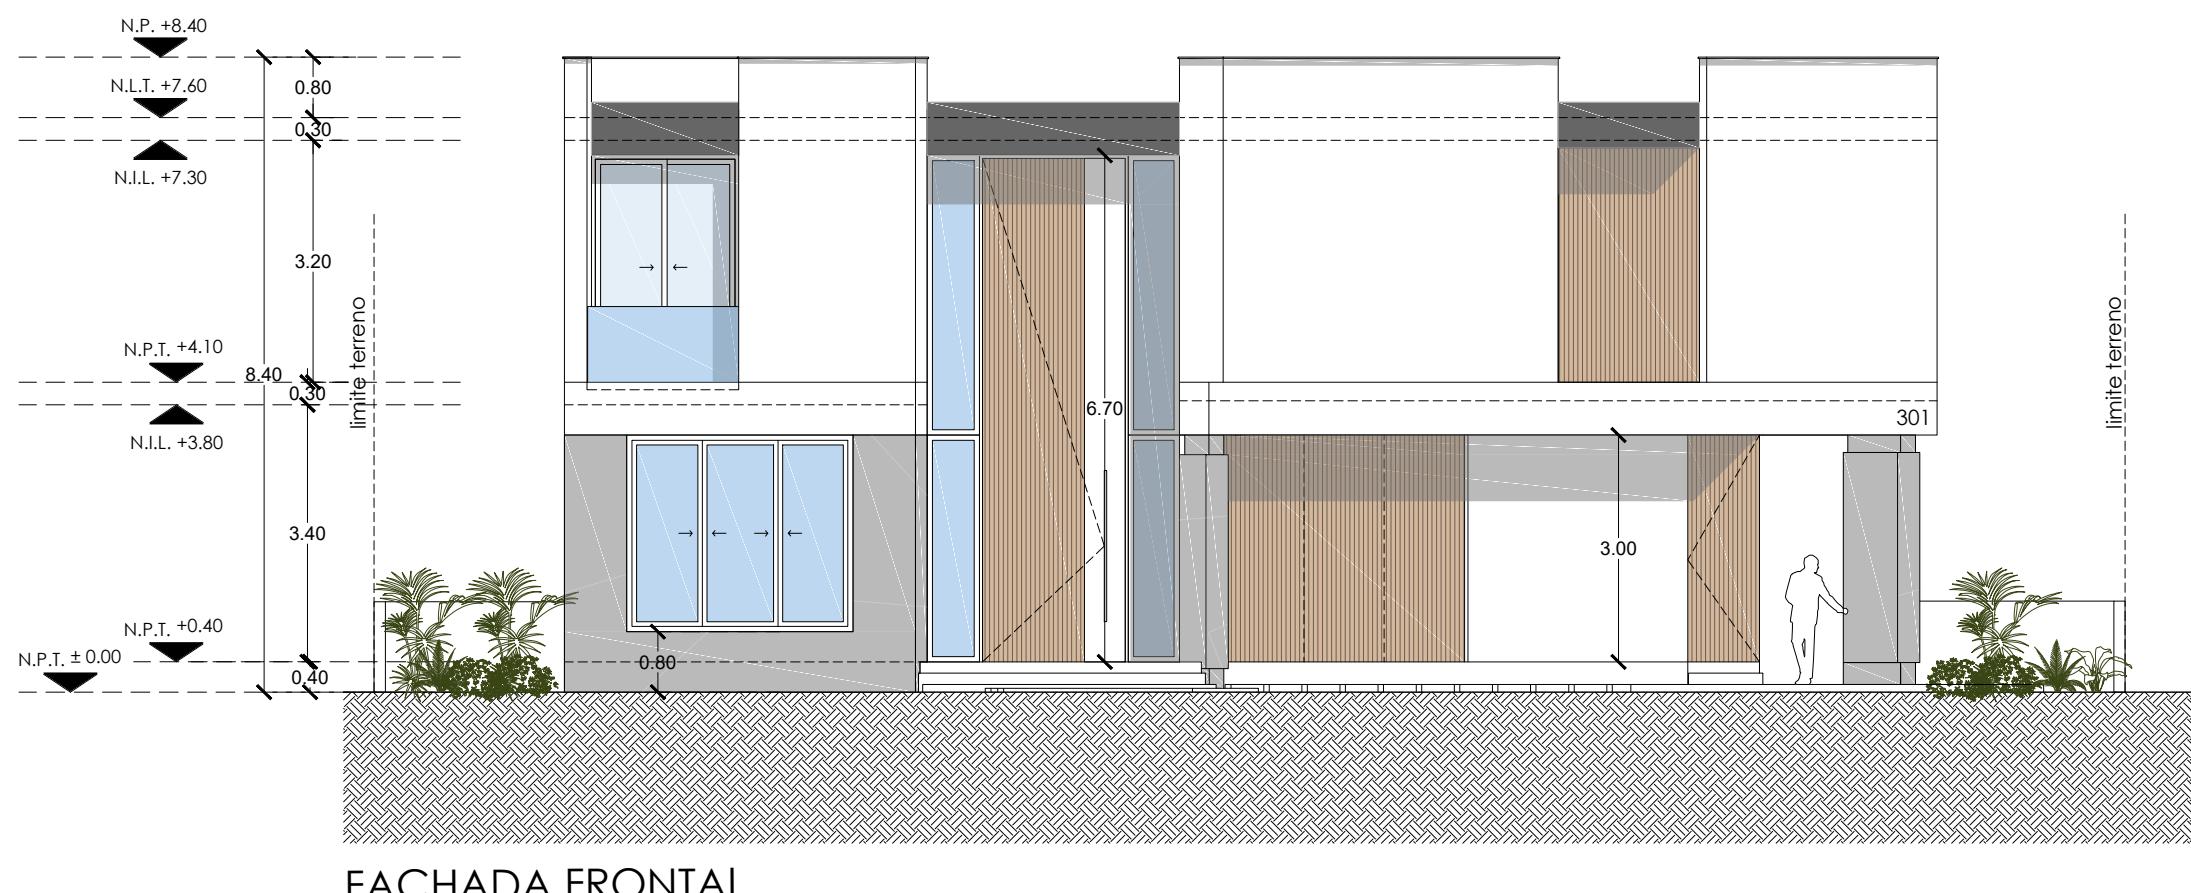


FACHADA FRONTAL

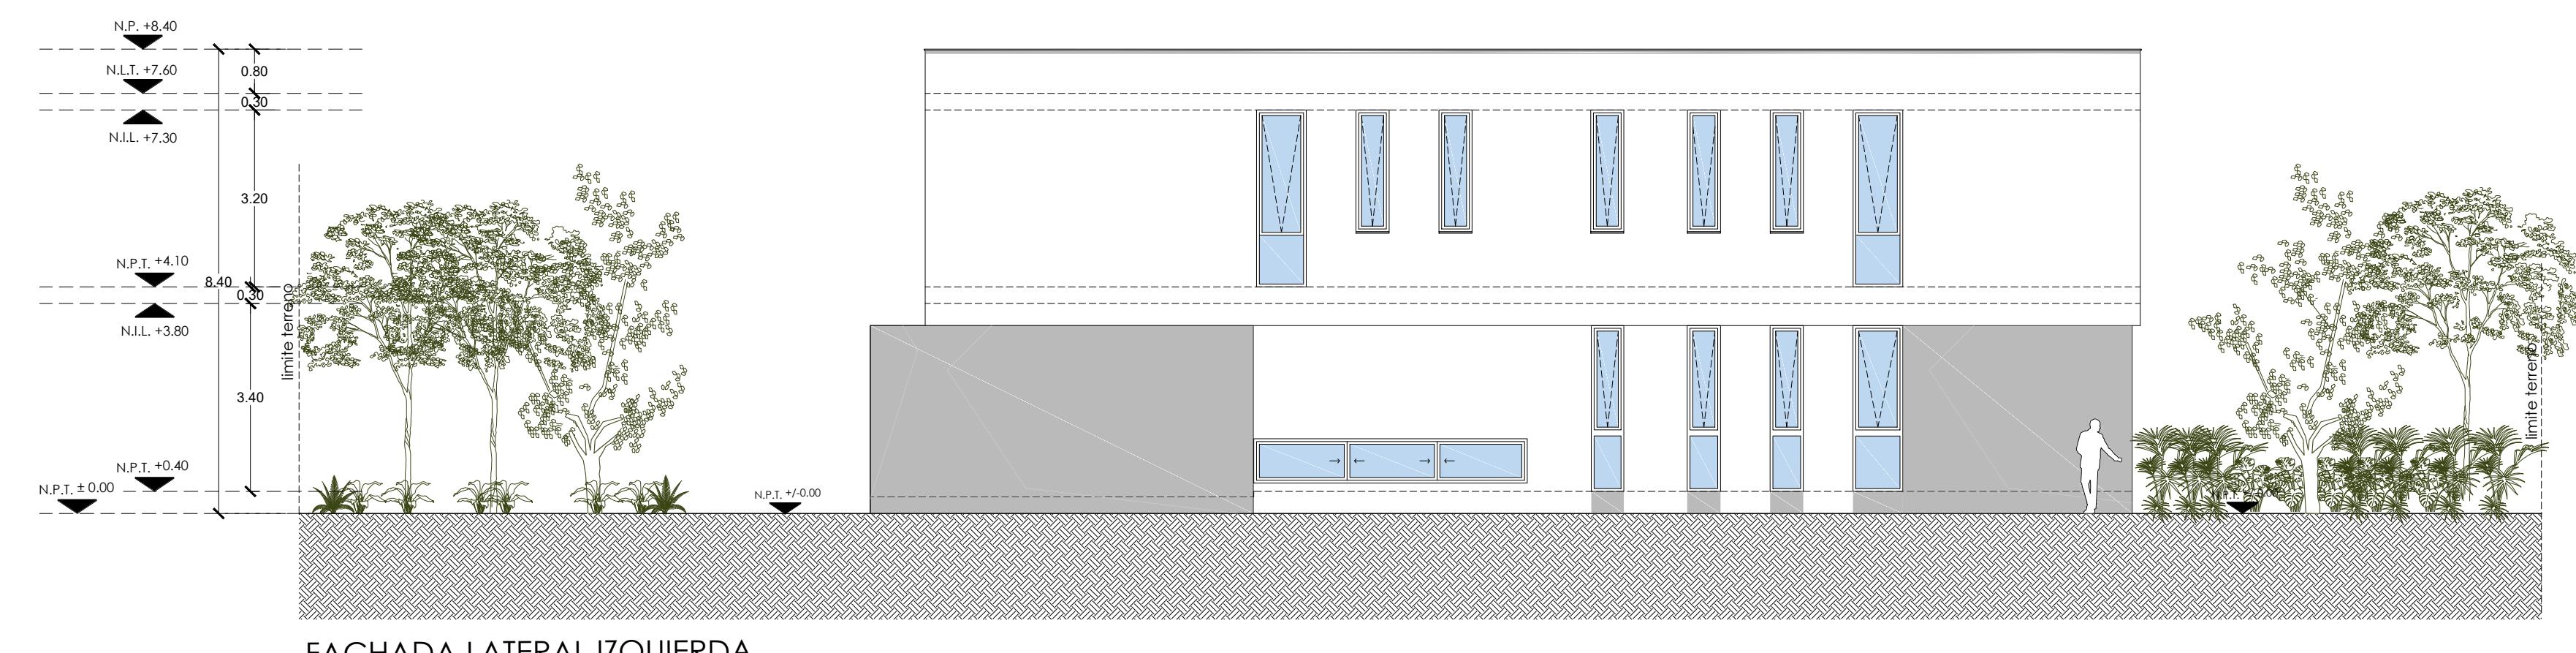

FACHADA LATERAL IZQUIERDA

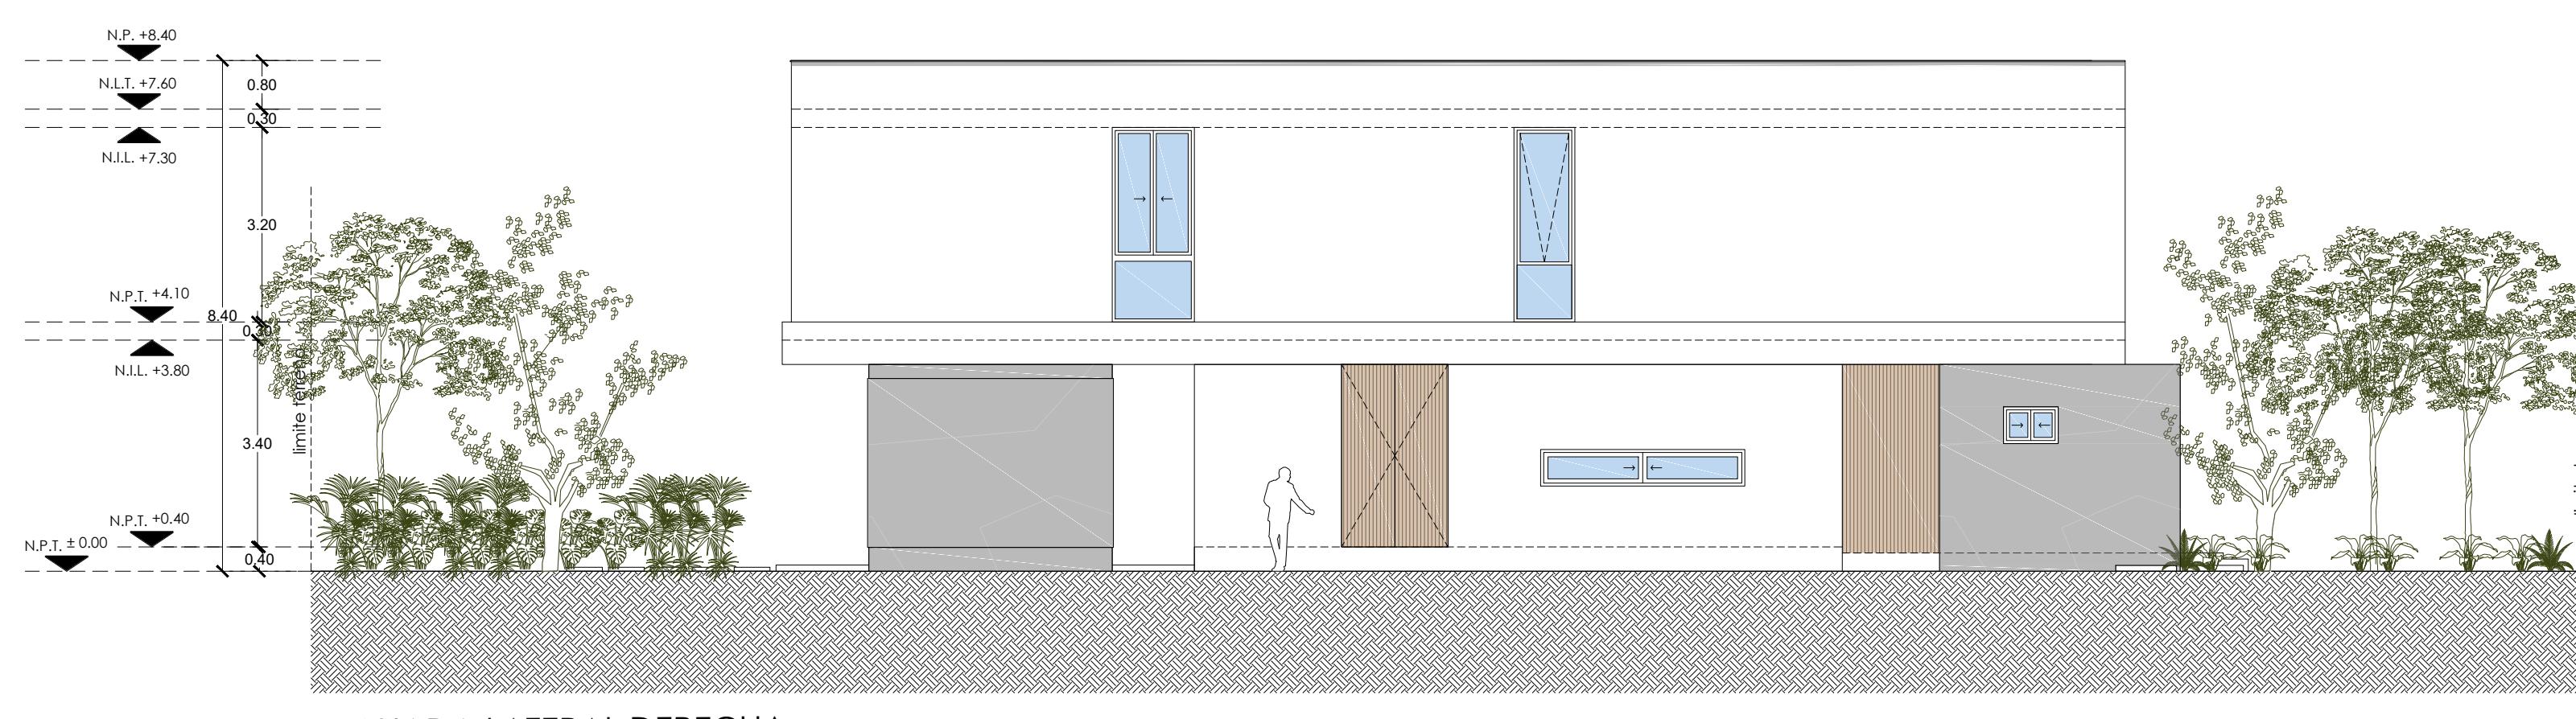

FACHADA LATERAL DERECHA

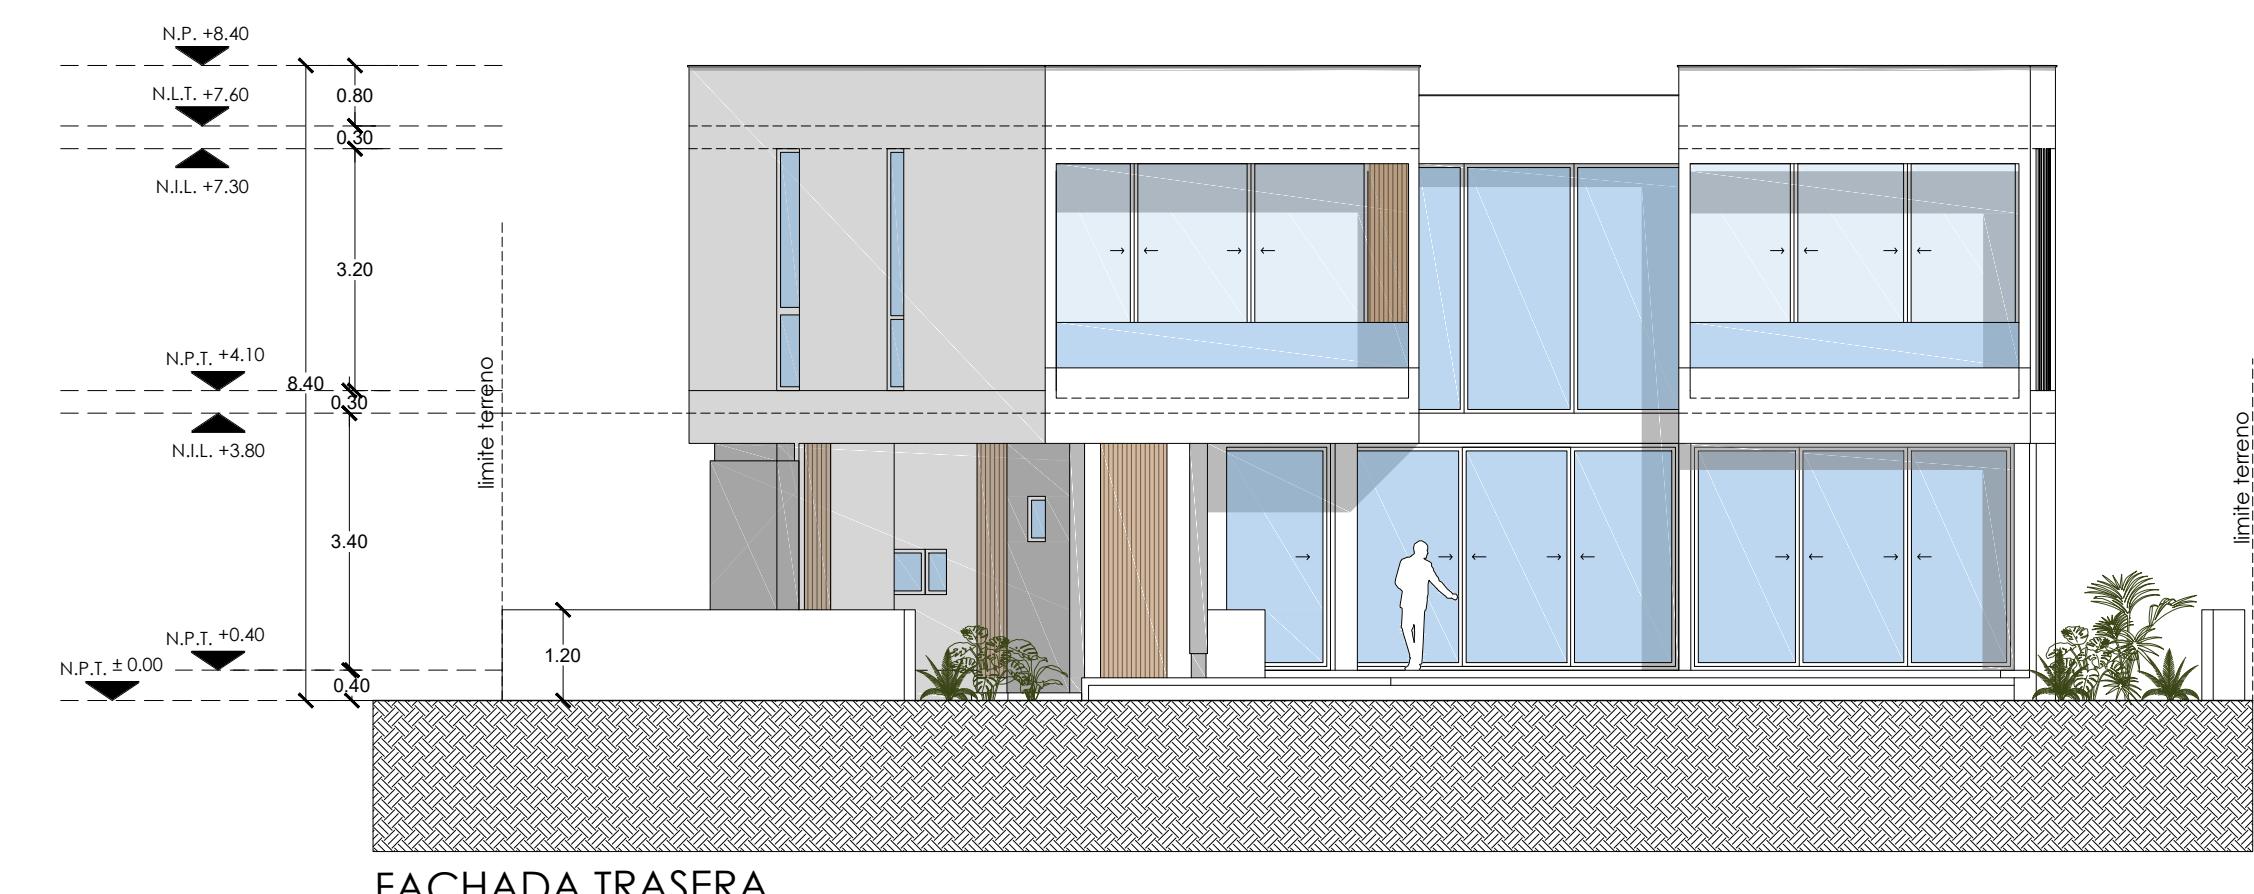


FACHADA TRASERA

PLANTA AZOTEA

DESNIVEL

Proyecto: **CASA YCC 301**

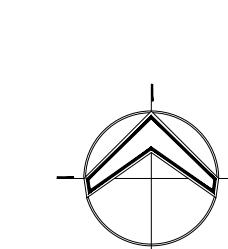

Simbología y Observaciones	
	INDICA CAMBIO DE N.
NPT ±0.00	INDICA NIVEL DE PISO
NLT ±0.00	INDICA NIVEL DE LOSA
NST ±0.00	INDICA NIVEL SOBRE TIERRA
NP ±0.00	INDICA NIVEL DE PRETENSADO
NMT ±0.00	INDICA NIVEL DE MURETE
NC ±0.00	INDICA NIVEL DE CUMBRE
NA ±0.00	INDICA NIVEL DE ALERTA
	INDICA NIVEL DE PISO
NLT ±0.00	INDICA NIVEL DE LOSA
N.S.T. ±0.00	INDICA NIVEL SOBRE TIERRA
NP ±0.00	INDICA NIVEL DE PRETENSADO
NMT ±0.00	INDICA NIVEL DE MURETE
	INDICA NIVEL INFERIOR
N.I. ±0.00	INDICA NIVEL DE CUMBRE
N.A. ±0.00	INDICA NIVEL DE ALERTA
	INDICA DIRECCIÓN D.
	SUBE
	BAJA

Responsable Proyectista
ARQ.MÉLODIE PICHON

Responsable Ejecutivo
ARQ.MÉLODIE PICHON

Dirección del predio:
YUCATÁN COUNTRY CLUB
Nº 301

Localización:

Ubicación:
MÉRIDA, YUCATÁN

Proyecto:
CASA YCC 301

Propietario:
SR. RICARDO GARCIA

Fecha: OCTUBRE 2024 Escala 1:

ARQ-05