

PLANTA BAJA

# DESNIVEL

Proyecto:  
CASA HABITACIÓN KILIL 48

Simbología y Observaciones:

RESTRICIONES:	
ALTAURA MAXIMA	8.0 m.
FRONTAL	5.0 m.
LATERALES	2.5 m.
POBLAR	6.0 m.
COS MAXIMO	45% 446.92 m <sup>2</sup>
CUS MAXIMO	80% 794.52 m <sup>2</sup>

TABLA DE ÁREAS	
PLANTA BAJA.	399.57m <sup>2</sup>
COCHERA	66.73 m <sup>2</sup>
PLANTA ALTA.	211.71 m <sup>2</sup>
VÁSQUEZ	27.29 m <sup>2</sup>
TOTAL	620.66m <sup>2</sup>
TIERRA:	993.16m <sup>2</sup>
TIERRA:	436.51m <sup>2</sup> 62.95%
CORTE:	639.66m <sup>2</sup> 62.49%
ÁREA VERDE:	359.89m <sup>2</sup> 56.13%

Responsable Ejecutivo  
ARQ.

Responsable Proyectista  
ARQ. MANOLO ESCOBAR

Dirección del predio:  
YCC KILIL LOTE 48

Localización:


Ubicación:  
MÉRIDA, YUCATÁN  
Proyecto:  
CASA HABITACIÓN KILIL 48  
Propietario:  
RICARDO GARCÍA

Responsable:  
DESNIVEL ARQUITECTOS

Fecha:  
NOVIEMBRE 2024

Escala:  
1:125

ARQ-01  
PLANO  
ARQUITECTÓNICO

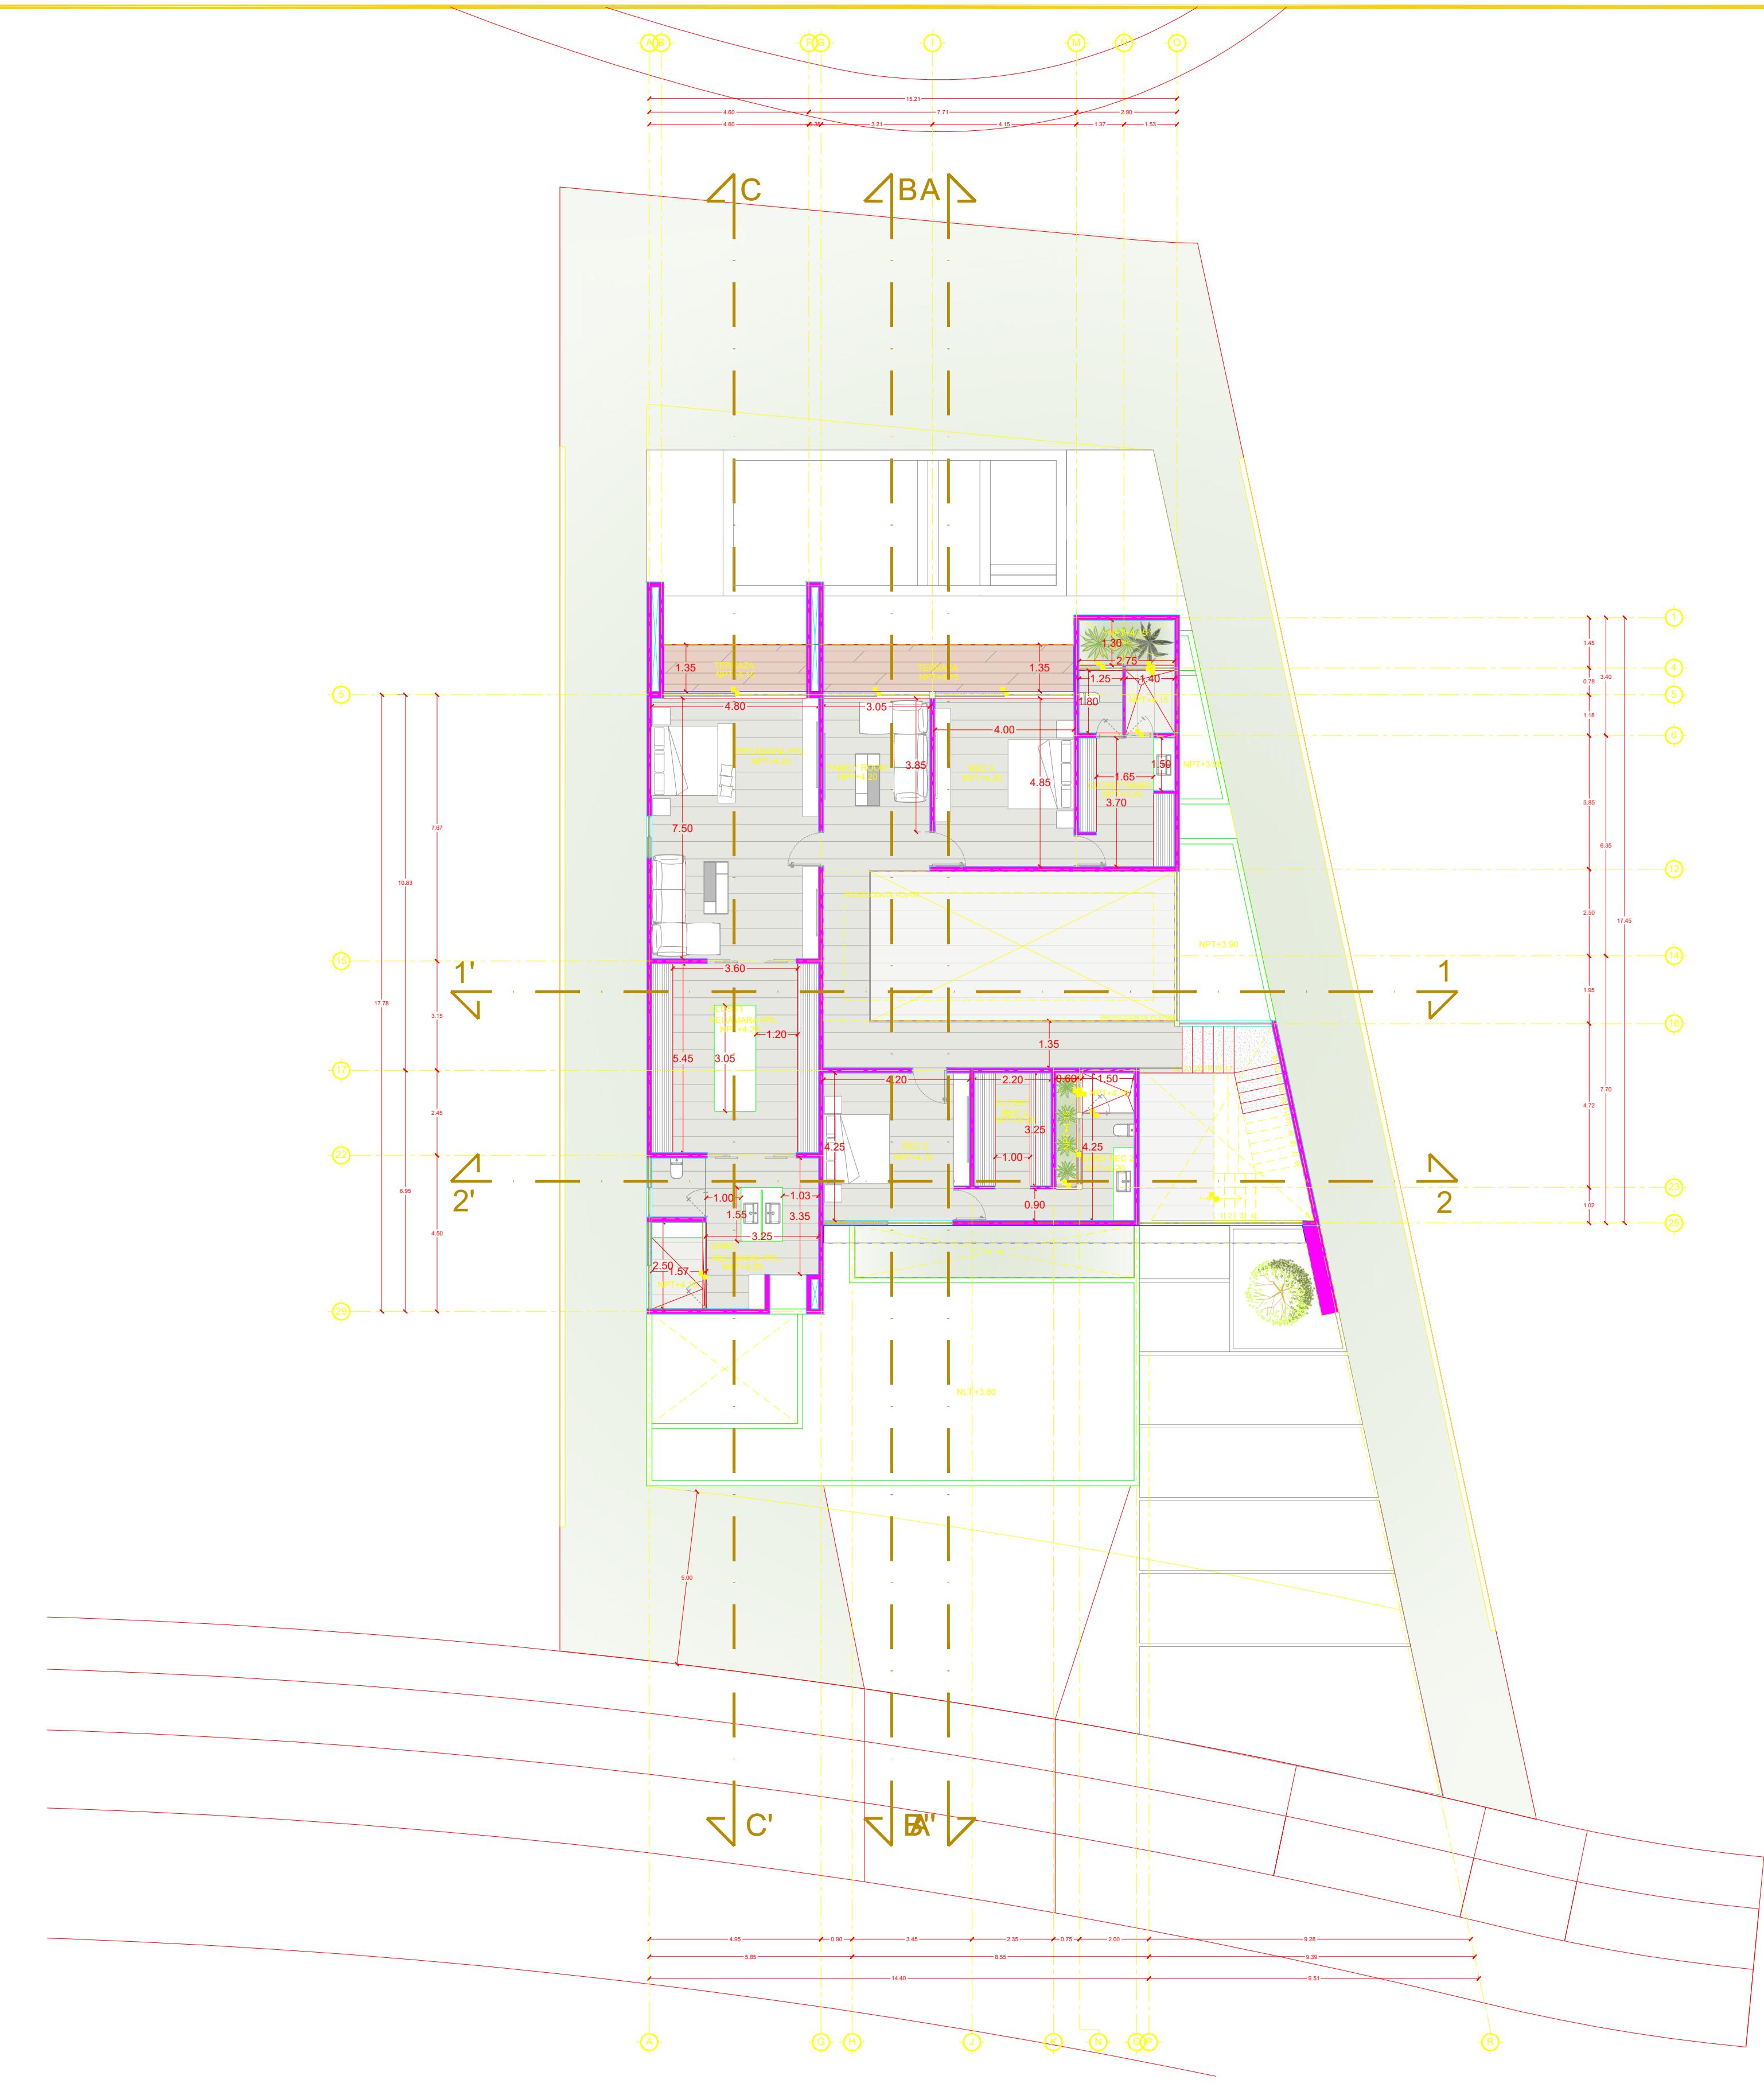

PLANTA ALTA

EL CONTENIDO DE ESTE PLANO DEBERÁ VERIFICARSE CON LAS MEDIDAS TOMADAS EN EL SITIO. CUALQUIER DISCREPANCIA DEBERÁ SER CONSULTADA CON LA DIRECCIÓN DE LA OBRA ANTES DE LA EJECUCIÓN DE LOS TRABAJOS. LOS CRITERIOS DE INSTALACIONES Y ESTRUCTURAS SE TENDRÁN QUE CONSULTAR CON ESPECIALISTAS EN CADA MATERIA ANTES DE SU EJECUCIÓN.  
EL CONTENIDO DE ESTE PLANO, Y SU INFORMACIÓN, ÚNICAMENTE PODRÁ SER USADA EN EL PROYECTO PARA EL CUAL HA SIDO EDITADO Y NO PODRÁ SER REPRODUCIDO TOTAL O PARCIALMENTE POR MEDIOS MECÁNICOS, ELECTRÓNICOS O FOTOGRÁFICOS O CUALQUIER OTRO MEDIO SIN LA PREVIA AUTORIZACIÓN POR ESCRITO DE DESNIVEL ARQUITECTOS. COTAS Y NIVELES EXPRESADAS EN METROS.