




Localización:	Norte:	Rev. 27.10.2025	Fecha 27.10.2025	Descripción Actualización de dibujo.	Revisó M. Aranda	Aprobó ***	Notas generales:	N.I.P.T.±0.00 Nivel de piso terminado	N.I.V.±0.00 Nivel de jardín	Indica corte arquitectónico	1. Acomodar niveles con nivelación.	2. El plano deberá servir como los correspondientes de instalaciones y estructuras, cualquier discrepancia deberá consultarse con dirección de obra.	3. Consultar con dirección de obra la ejecución de las dimensiones y niveles indicados en este dibujo. Debiendo someter a la dirección de obra cualquier diferencia que surja entre lo que se interpreta que es el propio constreñido o este dibujo.	4. Todos los acabados señalados en este plano deberán cumplir con lo establecido en las especificaciones correspondientes.	5. Los planos de detalle irán sobre los arquitectónicos.		
								N.I.S.L.±0.00 Nivel superior de losa	N.I.P.±0.00 Nivel de pretil	Indica alzado exterior							
								N.I.C.±0.00 Nivel de cerámico	S. / B. Indica sube o baja	Indica corte por fachada	1.00 Cotas para ejes	1.00 Cotas para alzaderas	Indica corte auxiliar	Zonificación:	Zona en sección:	Proyecto: Plaza Pájaro en Piedra	
								S. / B. Indica sube o baja	C. / B. Indica corte auxiliar	Eje en coordenadas X, Y	Vista de detalle	Vista de detalle	Vista de detalle	AZ	PA	Plano: ARQUITECTÓNICOS	
								N.º DE VISTA	N.º DE VISTA	N.º DE VISTA	N.º DE VISTA	N.º DE VISTA	N.º DE VISTA	PA	PB	Dirección: PLANTA BAJA	
																	Fase: Proyecto Ejecutivo Construction Drawings
																	Título: PLANTA BAJA
																	Fecha: 28 noviembre 2025
																	Escala: 1:150
																	Formato: File-Cad: LOCALES PEP - ARQUITECTÓNICOS_05NOV25.dwgch D
																	Clave: ARQ-101
																	Escala gráfica: 0.0 1.0 2.0 3.0 4.0 5.0 10.0

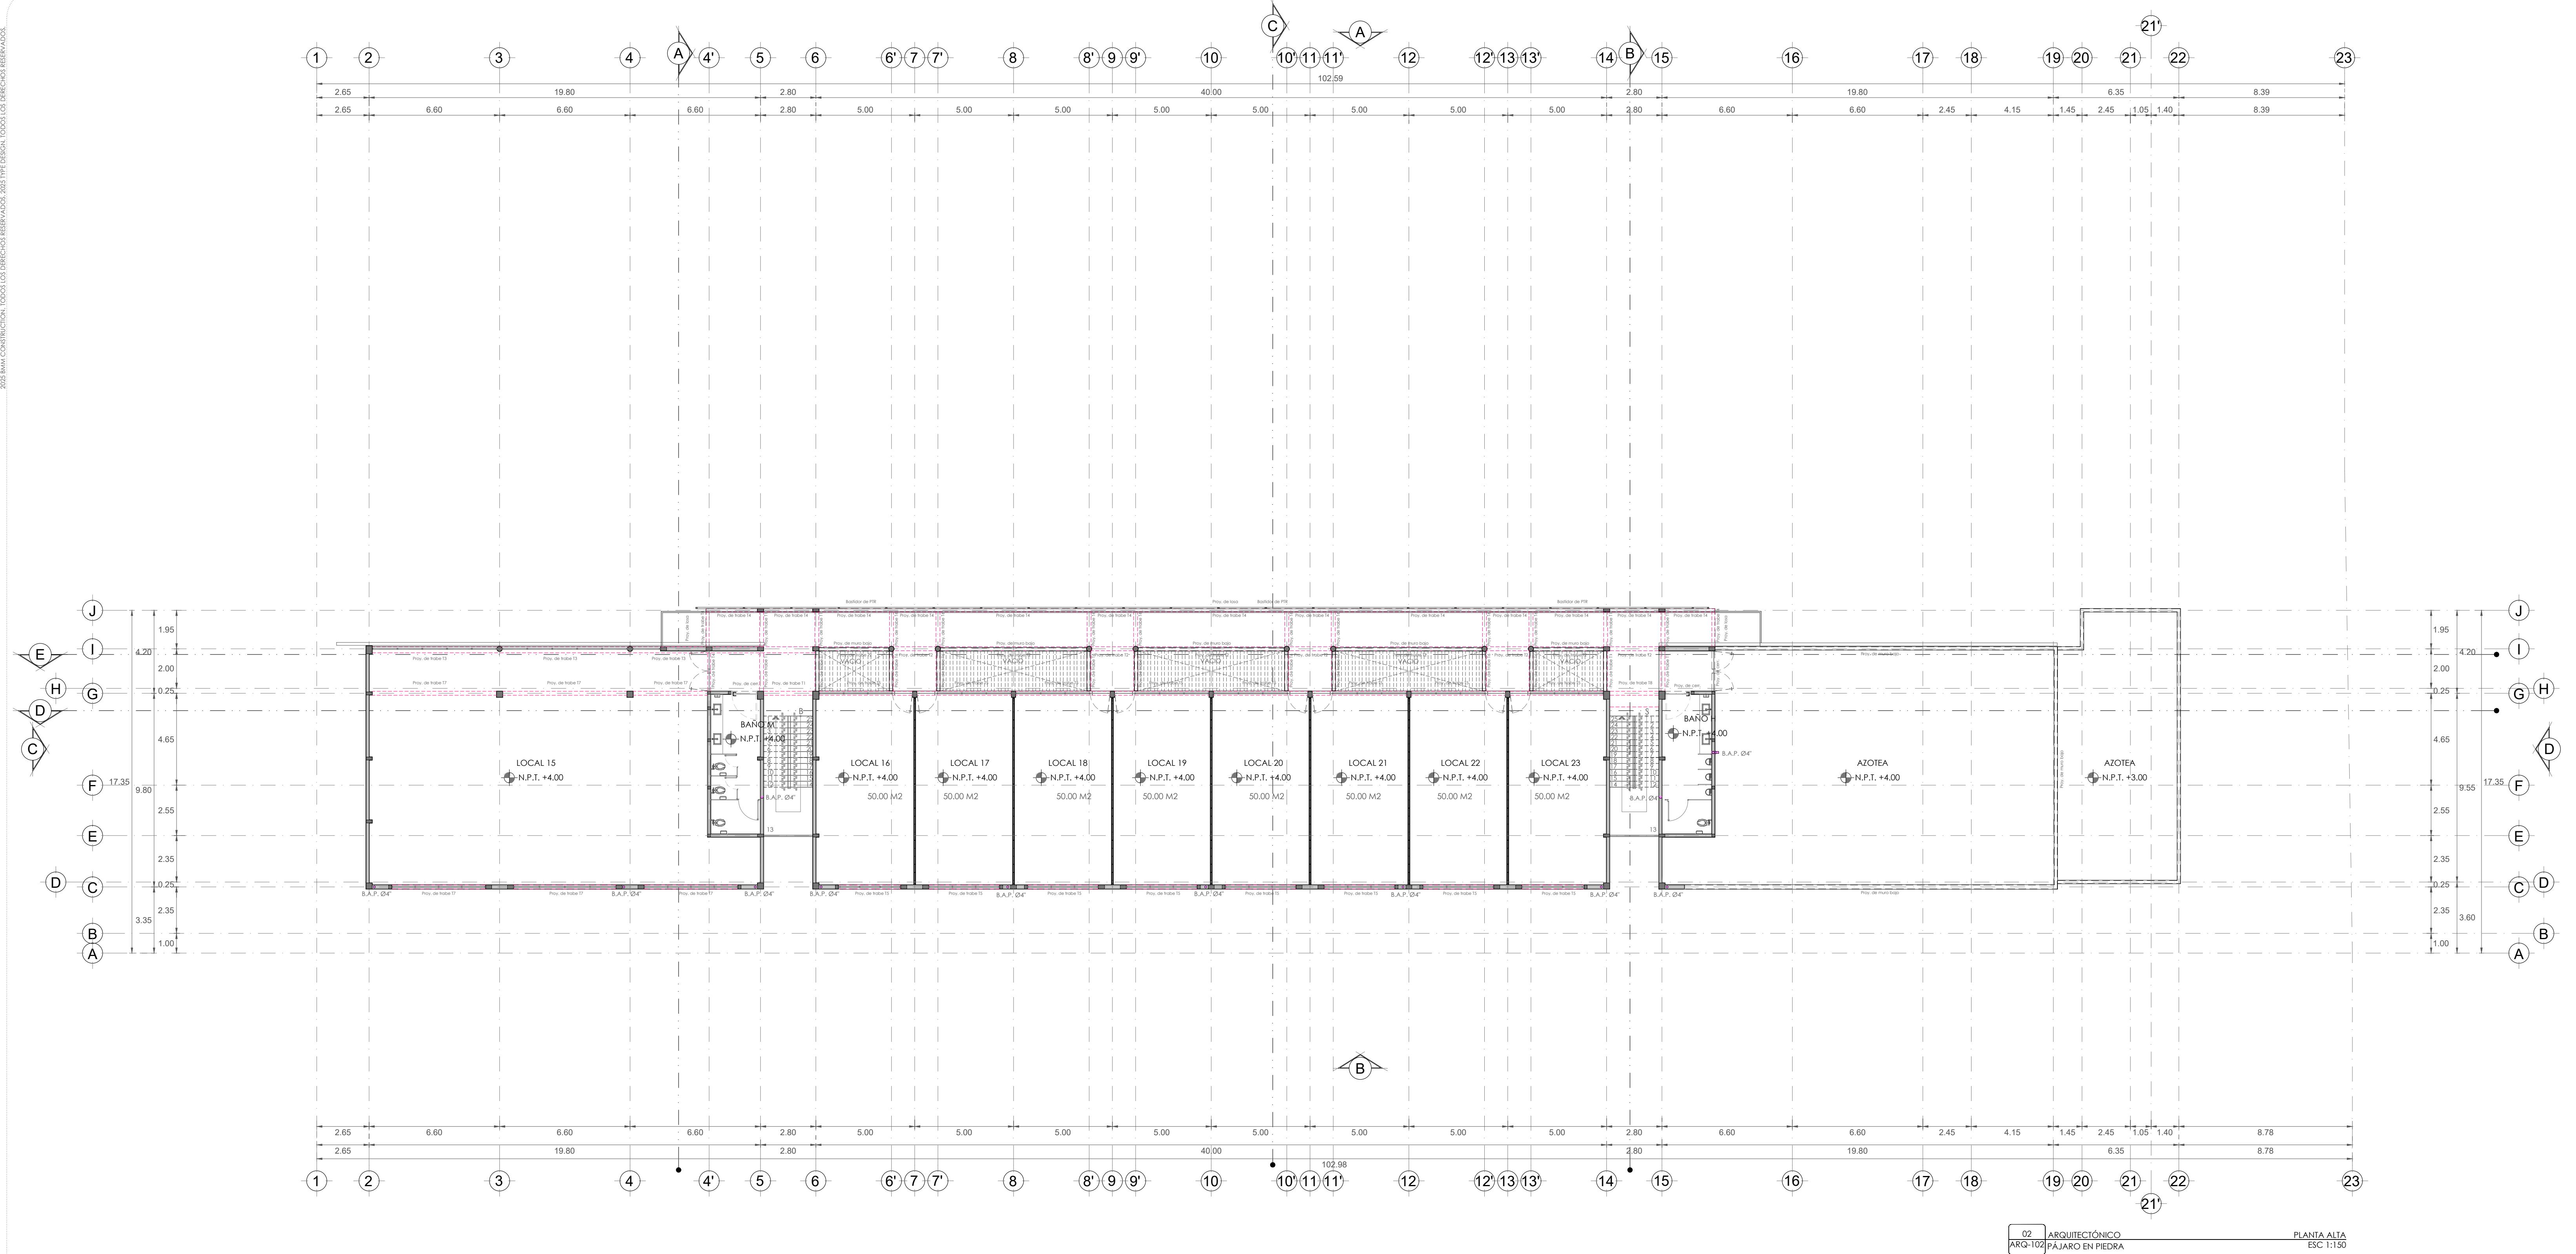


Localización:	Norte:	Rev.:	Fecha:	Revisión:	Revisó:	Aprobó:	Notas generales:	N.I.P.T.+0.00 N.I.V.+0.00 N.I.S.L.+0.00 N.C.+0.00 S./B.	Nivel de piso terminado Nivel de jardín Nivel superior de losa Nivel de pretil Nivel de ceramiento Cambio de nivel Eje en coordenadas X, Y	Indica corte arquitectónico Indica alzado exterior Indica alzado interior Indica corte por fachada Indica sube o baja Cambio de nivel Vista de detalle	1.00 Cotas para ejes Cotas para albarilleras Especificación accesorios de baño Especificación CXF Especificación 3D TXT Dirección de escalera Pendiente en %	Zonificación:	Zona en sección:	Proyecto: Plaza Pájaro en Piedra	Plano: ARQUITECTÓNICOS	Fase: Proyecto Ejecutivo Construction Drawings	
		Rev.1	27.10.2025	Actualización de dibujo.	M. Aranda	***											

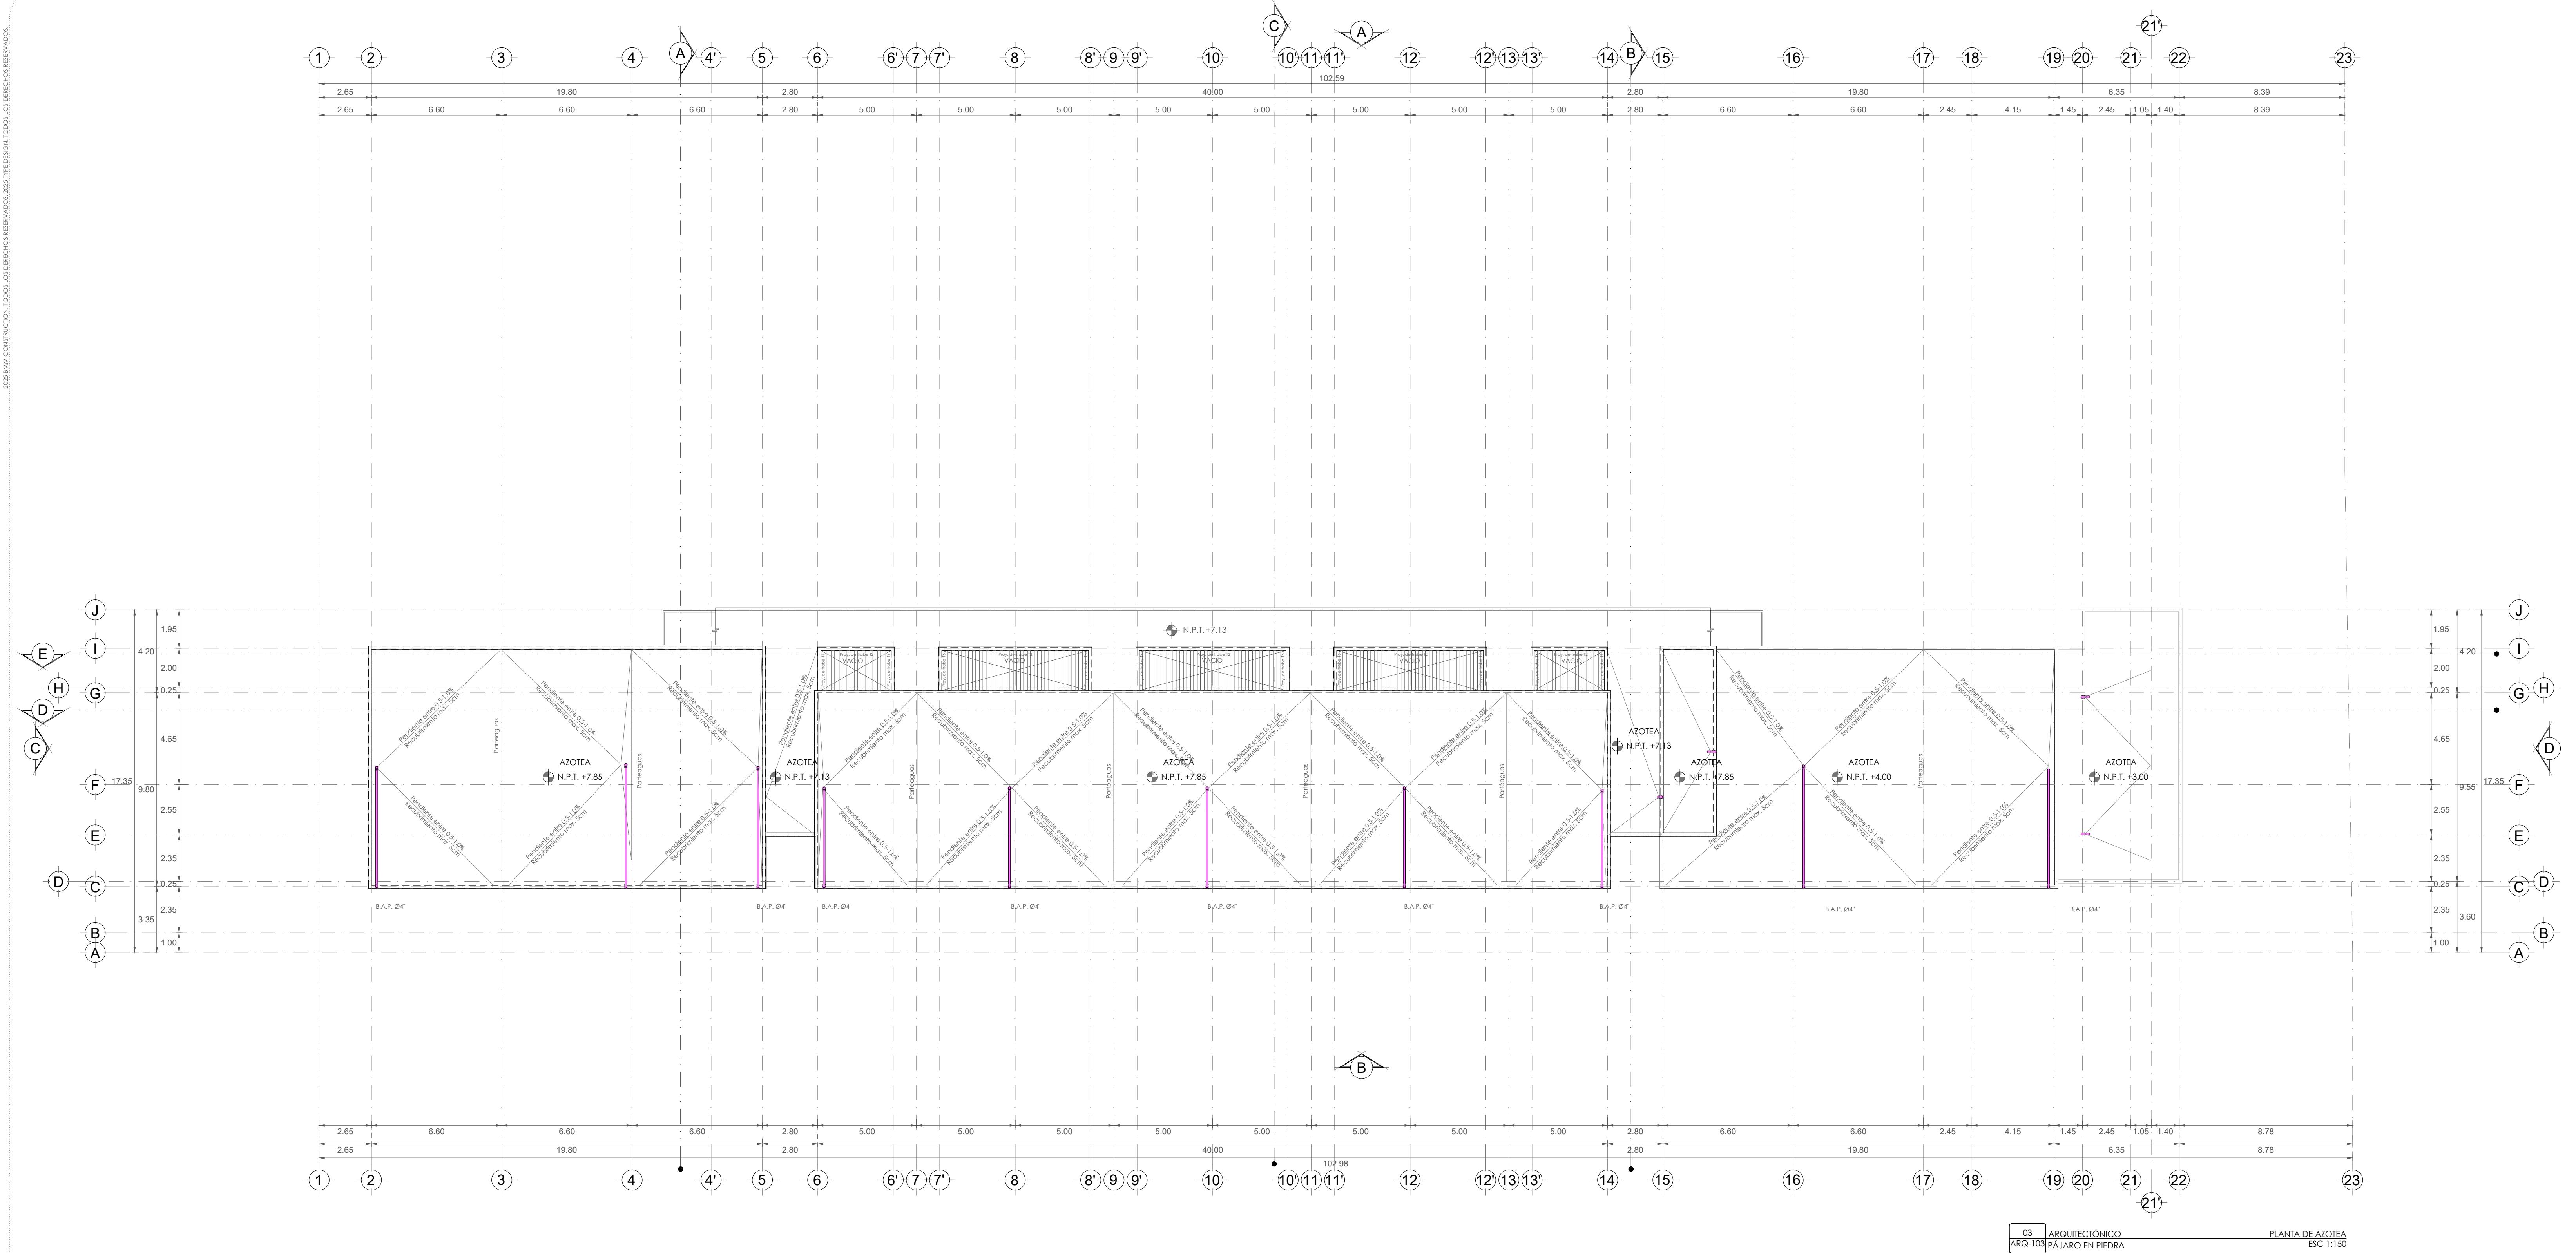

Localización:	Norte:	Rev. 27.10.2025	Fecha: 27.10.2025	Descripción: Actualización de dibujo.	Revisó: M. Aranda	Aprobó: ***	Notas generales:	Nivel de piso terminado Nivel de jardín Indica corte arquitectónico N.I.P.T.±0.00 N.I.V.±0.00 Nivel superior de losa Indica alzado exterior N.I.S.L.±0.00 Nivel de pretil Indica alzado interior N.C.±0.00 Nivel de ceramiento Indica sube o baja S. / B. Indica corte por fachada Cambio de nivel Eje en coordenadas X, Y Vista de detalle	Cotas para ejes Cotas para albarilleras Especificación accesorios de baño Cotas para albarilleras Especificación CXF Especificación 3D TXT Indica corte auxiliar Dirección de escalera Pendiente en %	Zonificación:	Zona en sección:	Proyecto: Plaza Pájaro en Piedra Plano: ARQUITECTÓNICOS Fase: Proyecto Ejecutivo Formato: Construction Drawings	Proyecto: Plaza Pájaro en Piedra Plano: ARQUITECTÓNICOS Fase: Proyecto Ejecutivo Formato: Construction Drawings	Cliente: ARQUITECTÓNICOS Dirección: PLANTA DE AZOTEA Disciplina: ARQUITECTÓNICOS Responsiva: ARQUITECTÓNICOS Ced. Prof: ARQUITECTÓNICOS Firma: ARQUITECTÓNICOS	

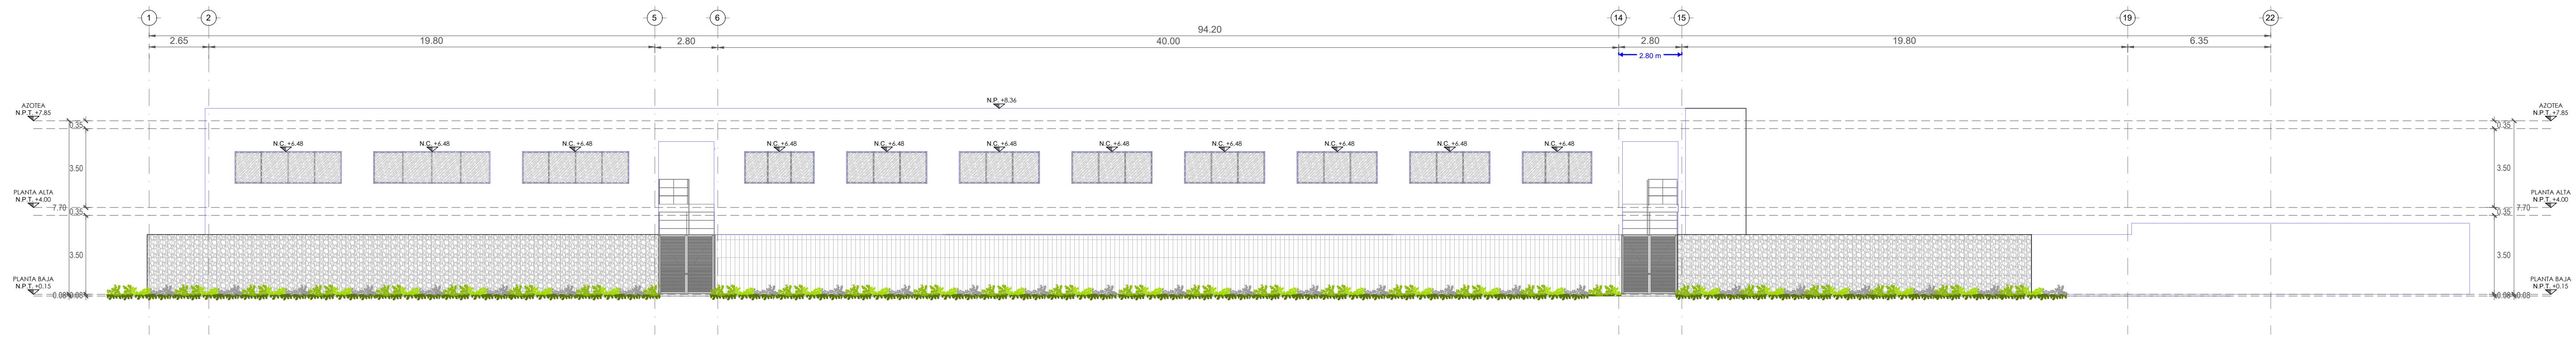01 ARQUITECTÓNICO
ARQ-201 PÁJARO EN PIEDRAFACHADA ORIENTE
ESC 1:15002 ARQUITECTÓNICO
ARQ-201 PÁJARO EN PIEDRAFACHADA PONIENTE
ESC 1:150

Localización:	Norte:	Rev. Rev.1	Fecha 27.10.2025	Revisión Actualización de dibujo.	Revisó M. Aranda	Aprobó ***	Notas generales:		Indica corte arquitectónico	Cotas para ejes	Zonificación:	Proyecto: Plaza Pájaro en Piedra	Plano: ARQUITECTÓNICOS	Fase: Proyecto Ejecutivo Construction Drawings									
							N.I.P.T.±0.00	Nivel de piso terminado	Nivel de jardín	N.I.V.±0.00	Nivel	N.I.S.L.±0.00	Nivel superior de losa	Nivel de pretil	N.C.±0.00	Nivel de cerámico	Indica sube o baja	Cotas para albarilleras	Especificación CXF	Especificación 3D TXT	Dirección de escalerla		
							1. Acomodar los y niveles con el resto del plano para verificarse con las correspondientes de instalaciones y estructuras, cualquier discrepancia deberá consultarse con dirección de obra.	2. Los planos solo servirán para la ejecución de la obra, debiendo someter a la dirección de obra cualquier diferencia que surja entre la interpretación que dé el ejecutor, las dimensiones y niveles indicados en este plano. Debiendo someter a este dibujo cualquier diferencia que surja entre la interpretación que dé el ejecutor, las dimensiones y niveles indicados en este plano. Debiendo someter a este dibujo.	3. Los acabados señalados en este plano deberán cumplir con lo establecido en las especificaciones correspondientes.	4. Los planos de detalle figuran sobre los arquitectónicos.	5. Los planos de detalle figuran sobre los arquitectónicos.												

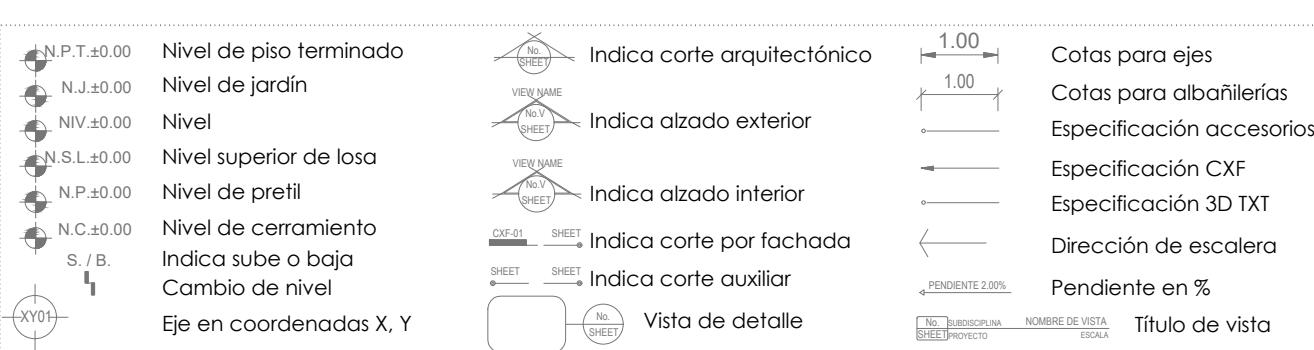

TÍTULO DE VISTA

0.0

1.0

2.0



3.0

4.0


5.0

10.0

ARQ-201

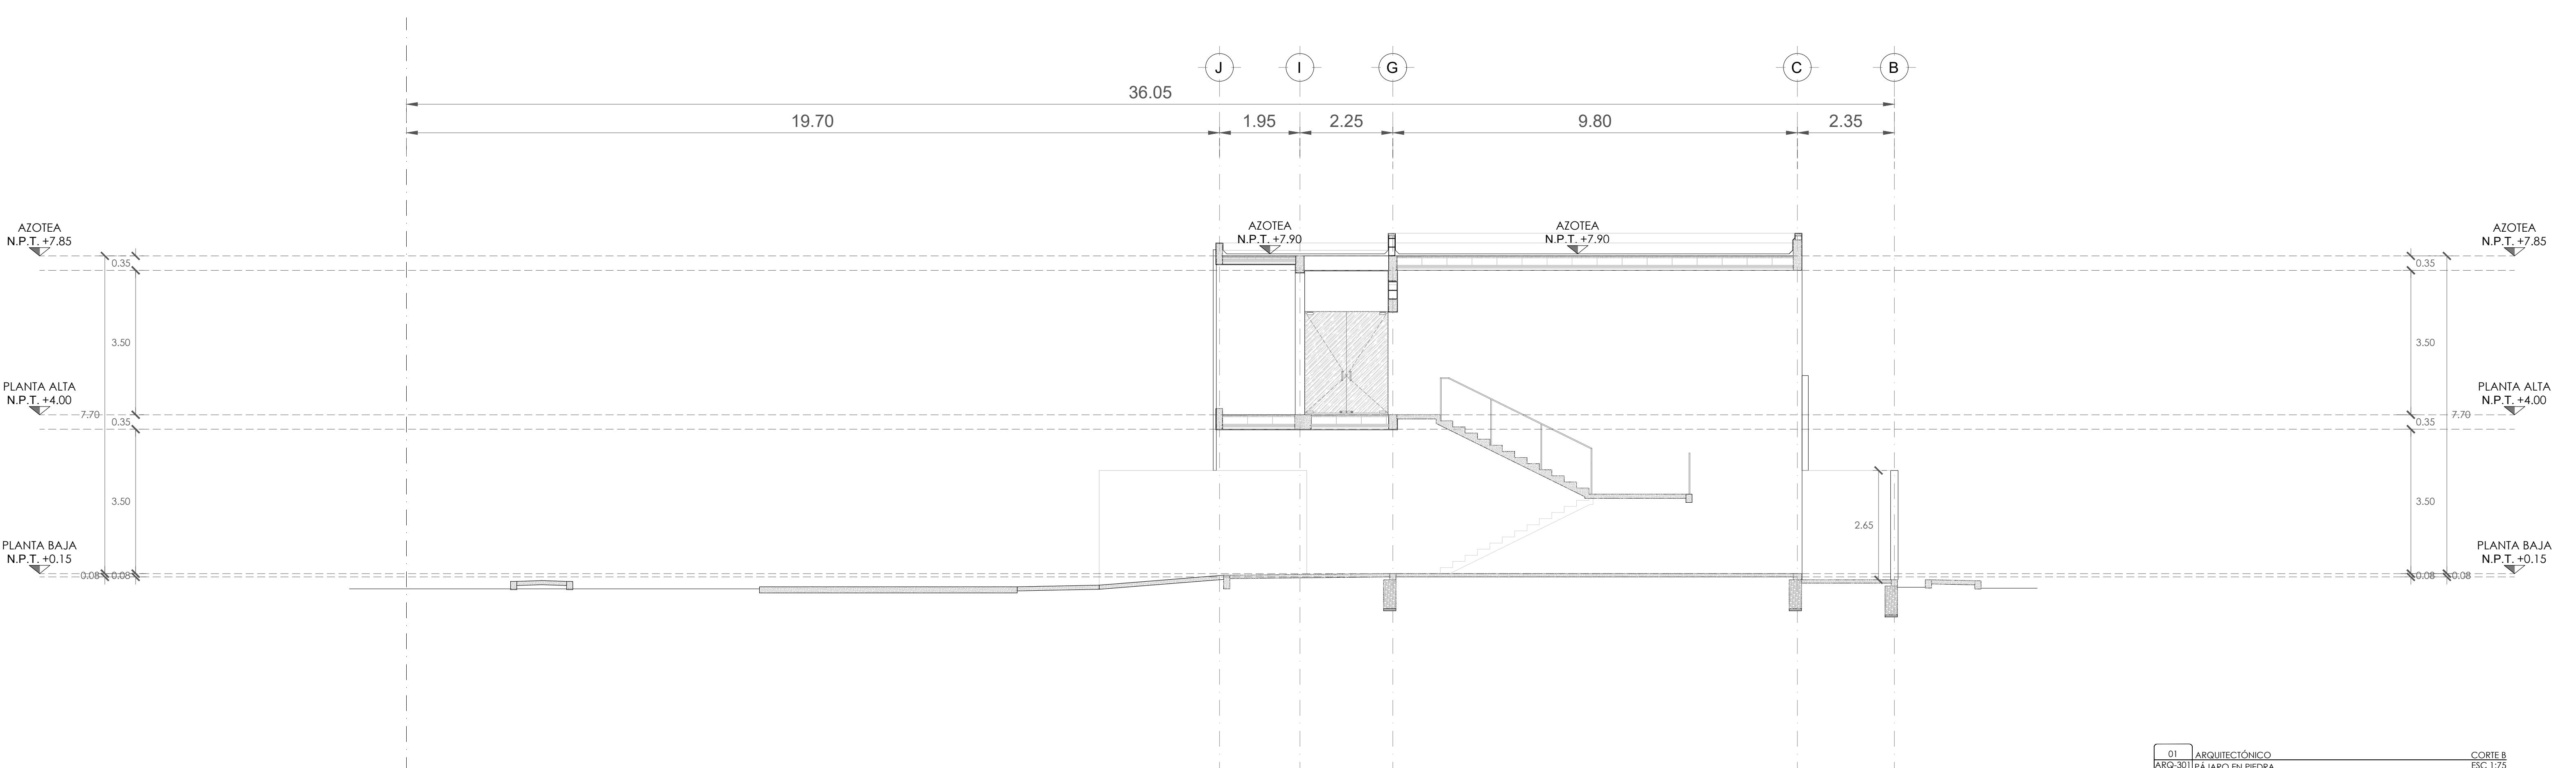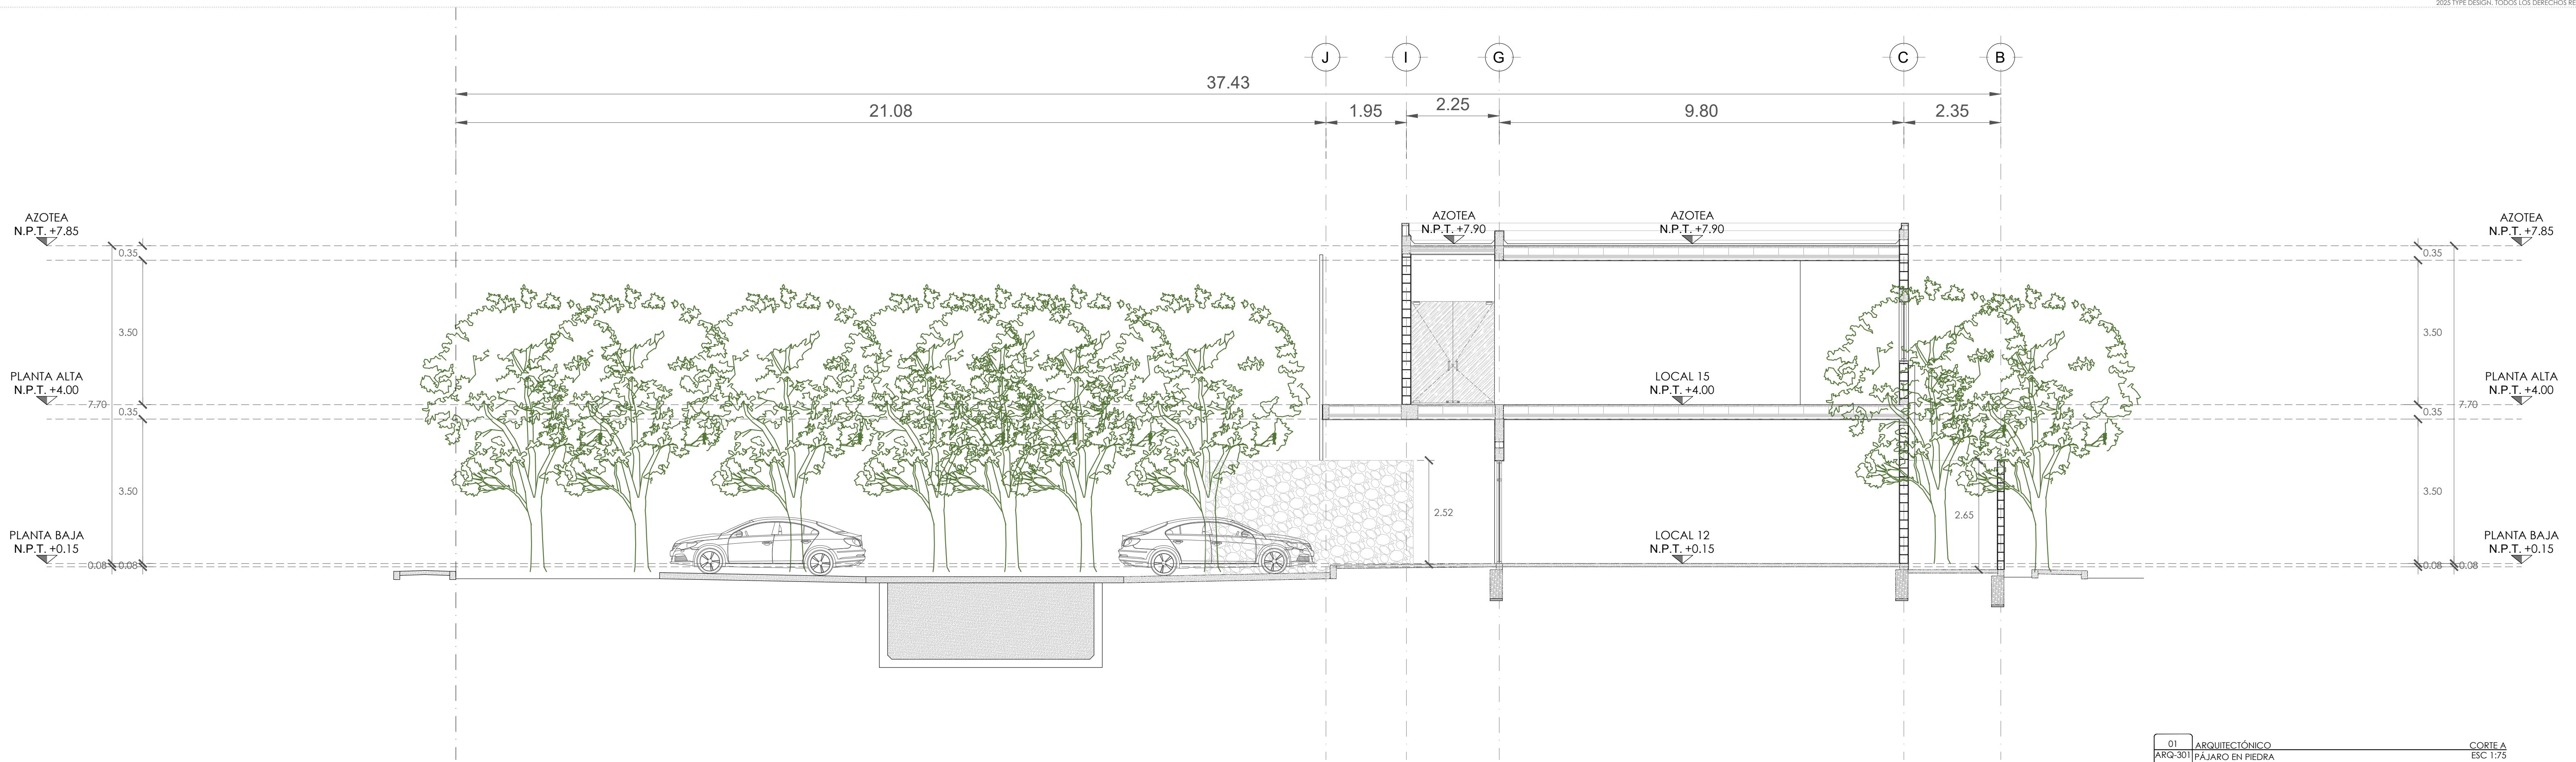

Localización:	Norte:	Rev.:	Fecha:	Revisión	Descripción	Revisó:	Aprobó:	Notas generales:	Nivel de piso terminado	Nivel de jardín	Indica corte arquitectónico	Cotas para ejes	Zonificación:	Zona en sección:	Proyecto:	Plano:	Fase:
		Rev.1	27.10.2025	Actualización de dibujo.		M. Aranda	***	1. Acomodar los niveles con el resto. 2. Los planos serán revisados con los correspondientes de instalaciones y estructuras, cualquier discrepancia deberá consultarse con dirección de obra. 3. Consultar con dirección de obra la ejecución de los niveles y niveles indicados en este plano. Debiendo someter a la dirección de obra cualquier diferencia que surja entre la interpretación que da el propio contratista a este dibujo. 4. Todos los acabados señalados en este plano deberán cumplir o superar las especificaciones correspondientes. 5. Los planos de detalle irán sobre los arquitectónicos.	N.I.P.T.±0.00 N.IV.±0.00 N.S.L.±0.00 N.C.±0.00 S./B.	Nivel superior de losa Nivel de pretil Nivel de cerámico Indica sube o baja Cambio de nivel Eje en coordenadas X, Y	Nivel de jardín Indica alzado exterior Indica alzado interior Indica corte por fachada Indica corte auxiliar Vista de detalle	1.00 1.00	Cotas para albercas Especificación accesorios de baño Especificación CXF Especificación 3D TXT Dirección de escalerla Pendiente en %	AZ PA PB	Plaza Pájaro en Piedra	ARQUITECTÓNICOS	Projeto Ejecutivo Construction Drawings
									N.I.V.±0.00 N.I.S.L.±0.00 N.I.C.±0.00 S./B.	VERANO VERANO VERANO VERANO	Indica corte arquitectónico	Cotas para ejes					
									VERANO VERANO VERANO VERANO	Indica alzado exterior	Cotas para albercas	Especificación accesorios de baño					
									VERANO VERANO VERANO VERANO	Indica alzado interior	Especificación CXF	Especificación 3D TXT					
									VERANO VERANO VERANO VERANO	Indica corte por fachada	Dirección de escalerla	Pendiente en %					
									VERANO VERANO VERANO VERANO	Indica corte auxiliar	Vista de detalle	Título de vista					
									VERANO VERANO VERANO VERANO	NOMBRE DE VISTA / ESCALA							

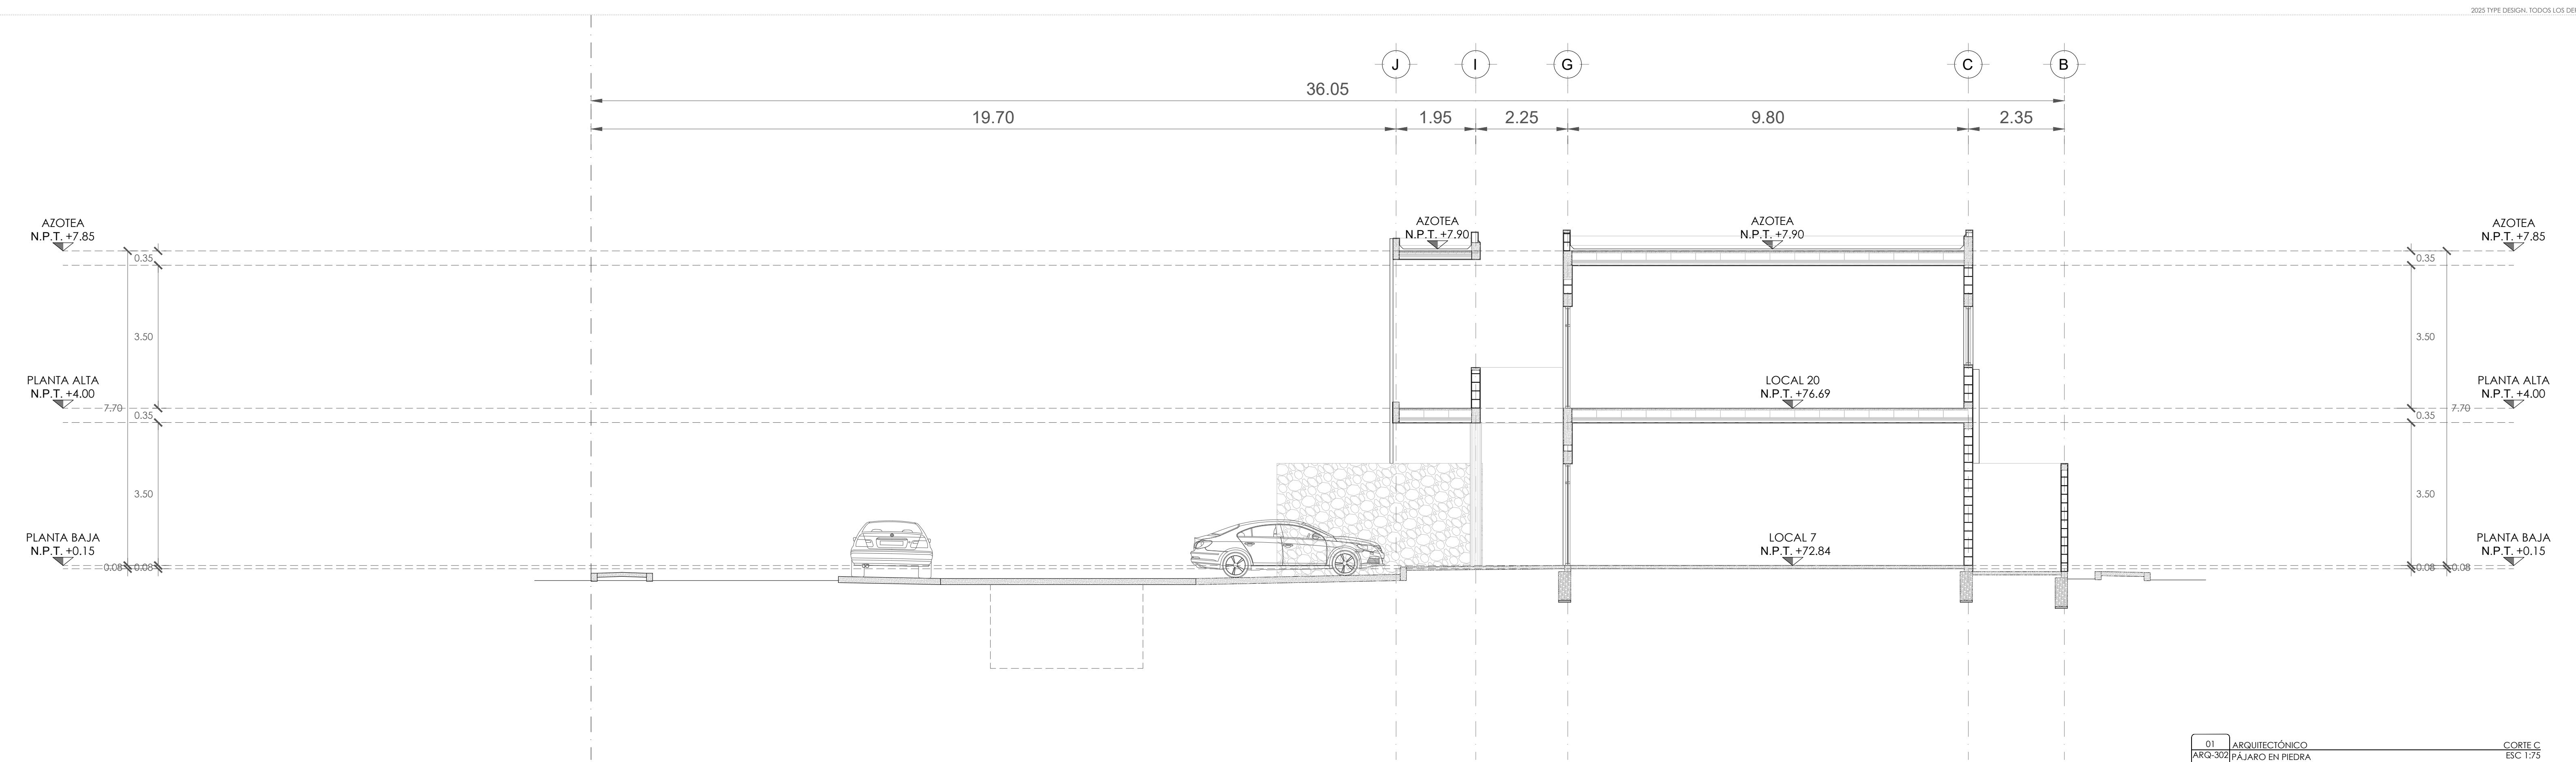

Localización:	Norte:	Rev.:	Fecha:	Revisión	Revisó:	Aprobó:	Notas generales:	Indica corte arquitectónico	Cotas para ejes	Zonificación:	Proyecto:	Plano:	Fase:
		Rev.1	27.10.2025	Actualización de dibujo.	M. Aranda	***	1. Acomodar niveles con respecto al terreno. 2. El plano deberá servirse con los correspondientes de instalaciones y estructuras, cualquier discrepancia deberá consultarse con dirección de obra. 3. Consultar con dirección de obra la ejecución de los trabajos. 4. Debiendo someter a la dirección de obra cualquier diferencia que surja entre la interpretación que da el propio constructor a este dibujo. 5. Los planos de detalle irán sobre los arquitectónicos.	N.I.P.T.±0.00 Nivel de piso terminado N.I.J.±0.00 Nivel de jardín N.I.S.L.±0.00 Nivel superior de losa N.I.P.±0.00 Nivel de pretil N.C.±0.00 Nivel de ceramiento S. / B. Indica sube o baja Eje en coordenadas X, Y Vista de detalle	Indica corte arquitectónico Indica alzado exterior Indica alzado interior Indica corte por fachada Indica corte auxiliar Cotas para ejes Cotas para alberilleras Especificación accesorios de baño Especificación CXF Especificación 3D TXT Dirección de escalera Pendiente en % Título de vista	AZ PA PB	Plaza Pájaro en Piedra	ARQUITECTÓNICOS	Projeto Ejecutivo Construction Drawings
										Dirección:	Título:		
										Disciplina: Responsiva: Ced. Prof: Firma:	CORTE C		
										Fecha:	Escala:	Formato:	
										28 noviembre 2025	1:75	LOCALES PEP - CORTES_05NOV25.pdf[1].dwg Arch D	
										Escala gráfica:		Clave:	
										0.0 1.0 2.0 3.0 4.0 5.0	10.0	ARQ-302	

