




**ESPECIFICACIONES**

**CROQUIS DE LOCALIZACION**

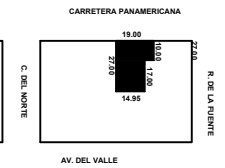

**PROYECTO:**


**CASA HABITACION**

DATOS DEL PROPIETARIO	DATOS DEL PREDIO	USO
NOMBRE: INTER ESPACIOS COMERCIALIZADORA S.A. DE C.V. PRE. LEGAL: CARLOS ALBERTO RODRIGUEZ RECALDE. DIRECCION: CAPITAL 415-1 COL. GRANAS MEXICO C.P. 9840, CUIDADO DE MEXICO TELEFONO: (95) 12 81 37	CLAVE CATASTRAL: 1560101000004 AREA: 444.15 M <sup>2</sup> COTE MEDIDA DEL FRENTE: 19.00 FONDO: 27.00 DIRECCION: COL. DEL VALLE GUERRERO, QRO. PAIS: MEXICO DELEGACION: JOSEFA VERGARA Y HERNANDEZ No. OFICIAL: 993 DICTAMEN DE USO DE SUELO: No. DE FOLIO:	HABITACIONAL <input type="checkbox"/> UNIFAMILIAR <input type="checkbox"/> FLURIFAMILIAR <input type="checkbox"/> CONDOMINIO <input type="checkbox"/> COMERCIAL <input type="checkbox"/> INDUSTRIAL <input type="checkbox"/>


DATOS DEL D.R.O.	NORMATIVIDAD																																
NOMBRE: ARI, DAVID, ALEGRIA, JUARISTI CATEGORIA PROFESIONAL: 478247 DIRECCION: CALLE Y No. 1000, 1000, 1000, 1000, 1000 COLONIA: GUERRERO REL. LOCACION: CENTRO HISTORICO TELEFONO: 210-2450	<table border="1"> <thead> <tr> <th>CONCEPTO</th> <th>NORMA</th> <th>PROYECTO</th> <th>DIFERENCIA</th> </tr> </thead> <tbody> <tr> <td>ACTIVIDAD EXTERNA</td> <td></td> <td></td> <td></td> </tr> <tr> <td>COEFICIENTE DE COCUPACION DEL SUELO</td> <td>3.3</td> <td></td> <td></td> </tr> <tr> <td>COEFICIENTE DE COCUPACION DEL COTE</td> <td>1.2</td> <td></td> <td></td> </tr> <tr> <td>COEFICIENTE DE COCUPACION DEL AREA DE PLANTA</td> <td>0.8</td> <td></td> <td></td> </tr> <tr> <td>COEFICIENTE DE COCUPACION DEL AREA DE PLANTA EXTERNA</td> <td>0.8</td> <td></td> <td></td> </tr> </tbody> </table>	CONCEPTO	NORMA	PROYECTO	DIFERENCIA	ACTIVIDAD EXTERNA				COEFICIENTE DE COCUPACION DEL SUELO	3.3			COEFICIENTE DE COCUPACION DEL COTE	1.2			COEFICIENTE DE COCUPACION DEL AREA DE PLANTA	0.8			COEFICIENTE DE COCUPACION DEL AREA DE PLANTA EXTERNA	0.8		
CONCEPTO	NORMA	PROYECTO	DIFERENCIA																														
ACTIVIDAD EXTERNA																																	
COEFICIENTE DE COCUPACION DEL SUELO	3.3																																
COEFICIENTE DE COCUPACION DEL COTE	1.2																																
COEFICIENTE DE COCUPACION DEL AREA DE PLANTA	0.8																																
COEFICIENTE DE COCUPACION DEL AREA DE PLANTA EXTERNA	0.8																																
COEFICIENTE DE COCUPACION DEL AREA DE PLANTA EXTERNA	0.8																																
COEFICIENTE DE COCUPACION DEL AREA DE PLANTA EXTERNA	0.8																																

DATOS DE LA CONSTRUCCION	
CAMBIO DE D.R.O. CAMBIO DE PROPIETARIO:	
CONCEPTO	AREA CONSTRUIDA
PLANTA BAJA	222.25
PLANTA SEGUNDO	222.25
TOTAL	444.50
PLANTA BAJA	222.25
PLANTA SEGUNDO	222.25
TOTAL	444.50
ESCALA: 1:100	<b>SELLO</b>
ACOT: METROS	
CLAVE: ARQ_02	
CONTENIDO DEL PLANO: PLANOS ARQUITECTONICO	FECHA: ENERO 2017

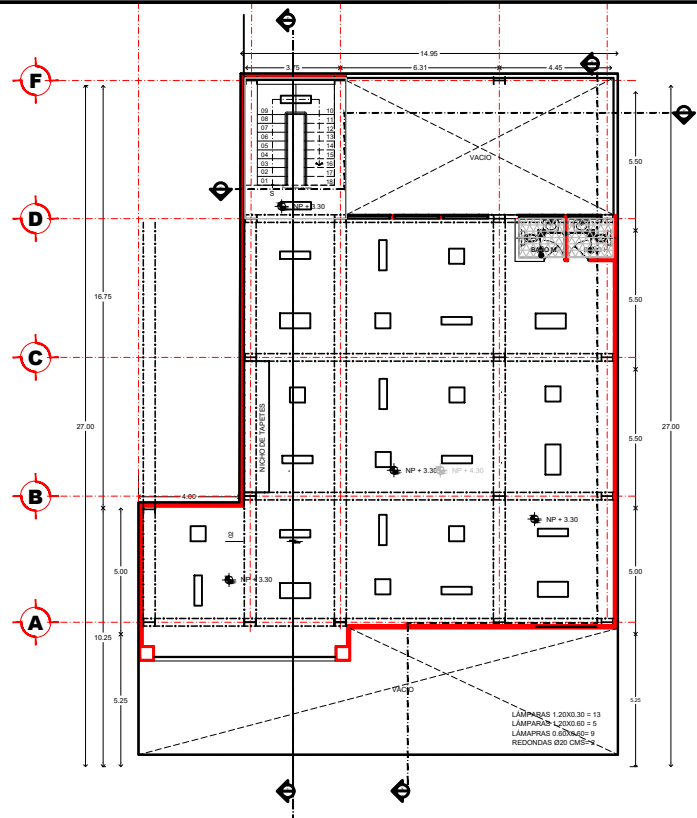


ARQUITECTONICO PLANTA PRIMER NIVEL

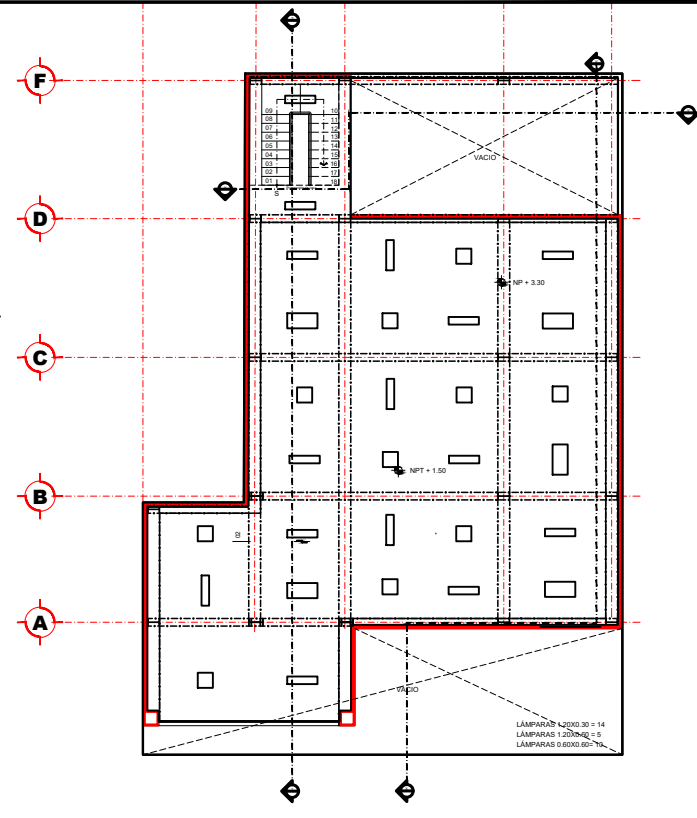

ARQUITECTONICO PLANTA SEGUNDO NIVEL

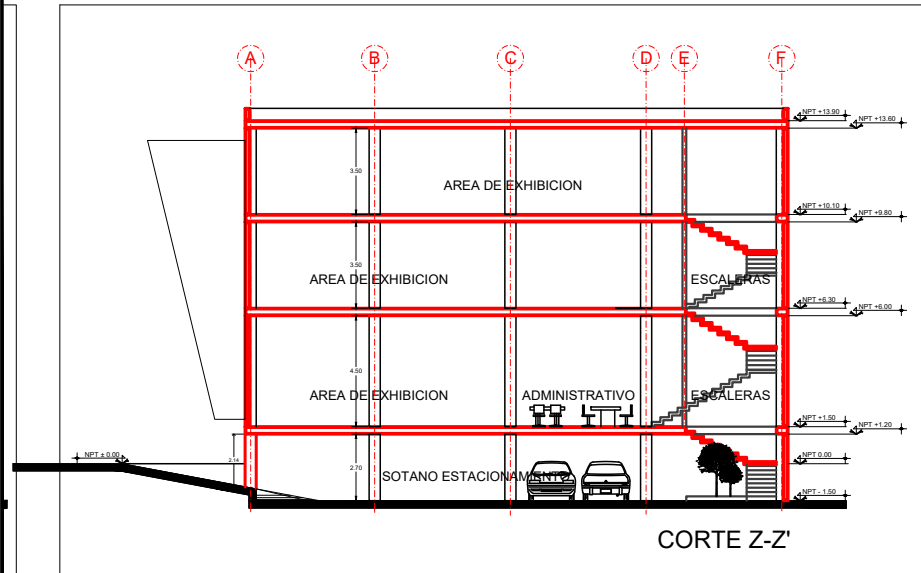

CORTE Z-Z'

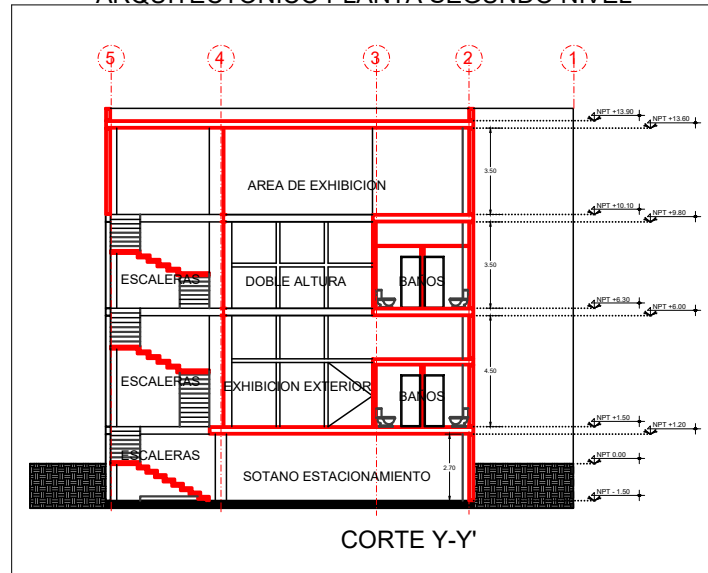

CORTE Y-Y'