



GRUPO VEQ

# TACHER ARQUITECTOS


DEPARTAMENTO: 2R / 602

PLANTA TIPO 5  
NIVEL 6


ÁREA PRIVATIVA: 146.95 m<sup>2</sup>  
PLANTA BAJA: 86.38 m<sup>2</sup>  
TERRAZA CUBIERTA: 15.15 m<sup>2</sup>  
TERRAZA SIN TECHAR: 45.42 m<sup>2</sup>

ESTACIONAMIENTO: 2 CAJONES

SOHO  
AV. GUADALUPE

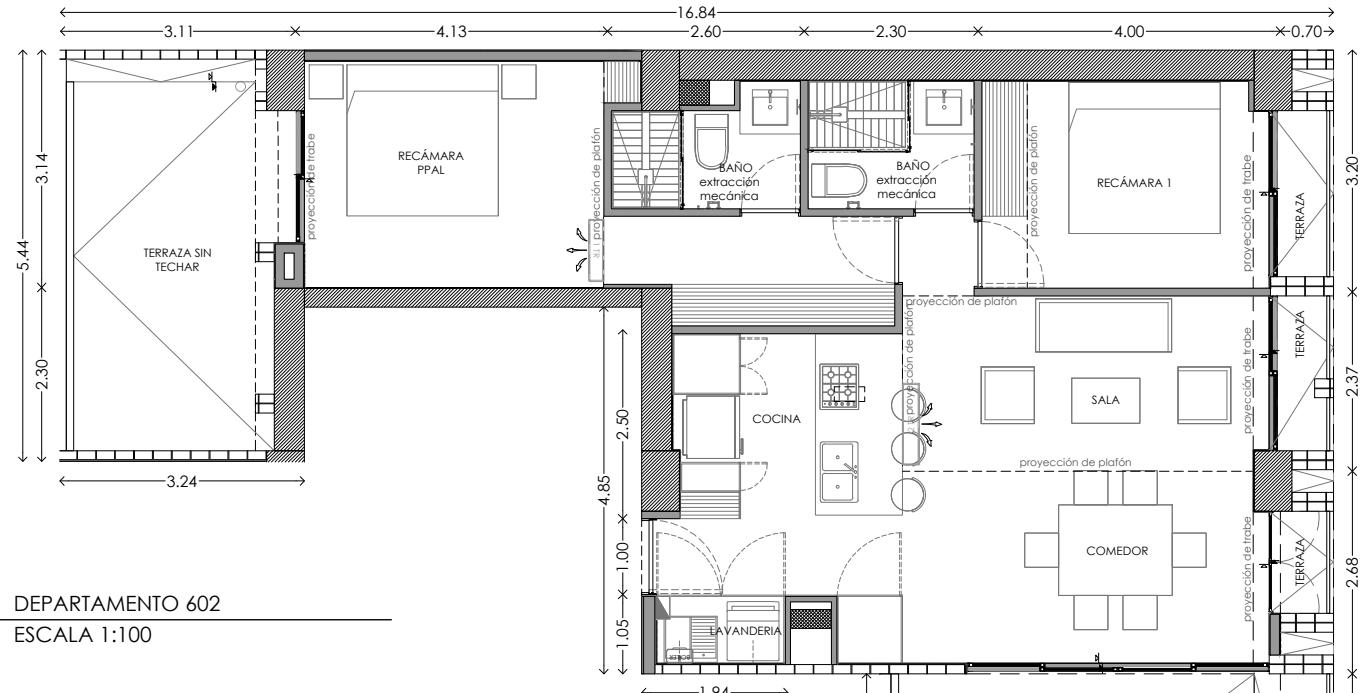


01 DEPARTAMENTO 602  
ESCALA 1:100

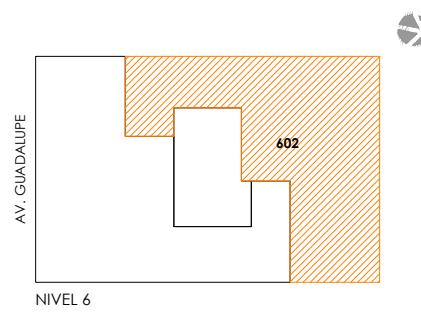

02 LOCALIZACIÓN EN PLANTA GENERAL

AV. GUADALUPE  
BANQUETA

NPT ±0.00

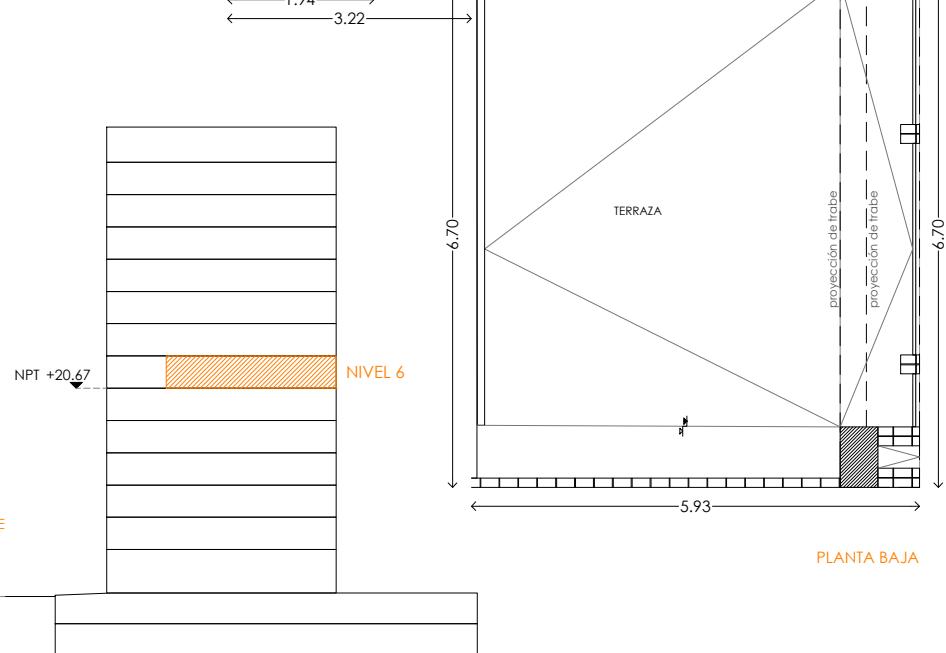

03 LOCALIZACIÓN EN SECCIÓN

LA PRESENTE FICHA NO ES DEFINITIVA Y QUEDA  
SUJETA A CAMBIOS HASTA EL TÉRMINO DE  
PROYECTO EJECUTIVO