
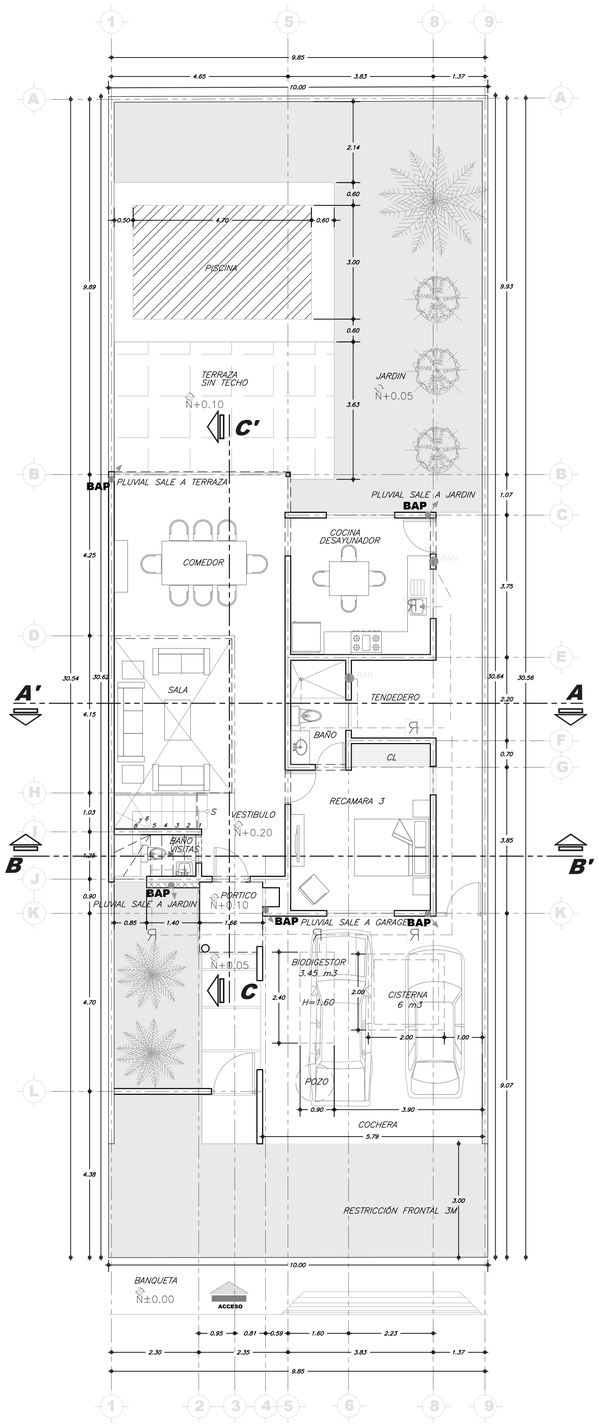
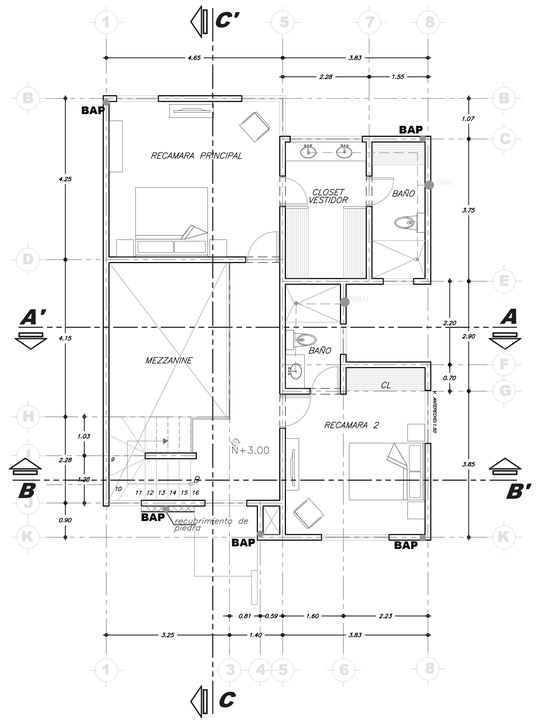



**PLANTA ALTA**

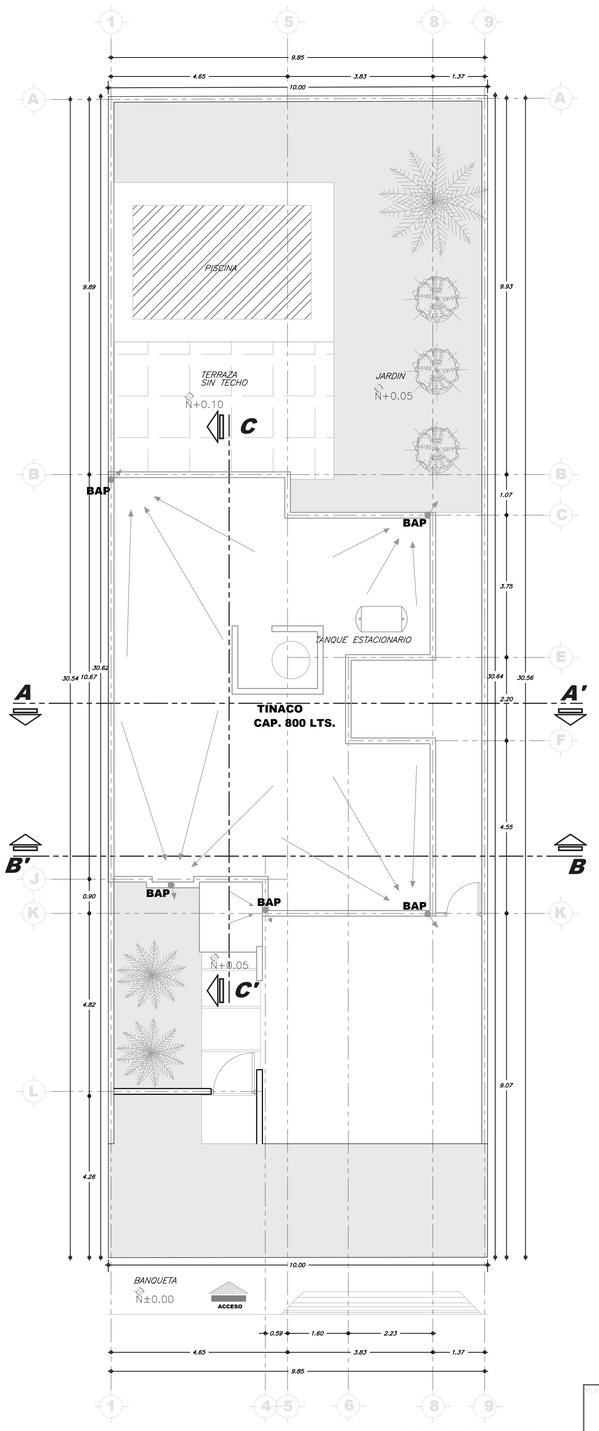


**CONJUNTO**

| SIMBOLOGIA | |
|---|---|
| — — | DUCTO AGUAS NEGRAS |
| ——→ | DESCARGA DE MUEBLES |
| R | REGISTRO |
| BAN | BAJANTE AGUAS NEGRAS |

**PLANTA BAJA**

# AREA TERRENO =306.29M2

| Espacio | Cantidad |
|---|---|
| Barda Perimetral | 65.29 ml |
| Excavación Piscina | 34.10m3 |
| Excavación Biodigestor | 4.29m3 |

| Tabla de m2 de construcción | |
|---|---|
| Espacio | M2 |
| Planta Baja | 77.17m² |
| Planta Alta | 89.06m² |
| Total Área Construida | 166.24m² |

| Cuadro de Áreas | | |
|---|---|---|
| Espacio | M2 | % |
| Área Verde | 100.91m² | 32.95% |
| Andadores | 7.95m² | 2.59% |
| Cochera | 34.72m² | 11.34% |
| Pasillo/Tendedero | 17.53m² | 5.72% |
| Piscina | 24.36m² | 7.95% |
| Terraza | 19.78m² | 6.46% |
| Barda Perimetral | 8.12m² | 2.65% |
| Muretes | 0.79m² | 0.26% |
| Planta Baja | 77.17m² | 25.20% |
| Doble altura | 14.96m² | 4.88% |
| Total Predio | 306.29m² | 100.00% |




**CROQUIS DE LOCALIZACION**

| | | |
|---|---|---|
| PLANO No. 1 | OBRA: CASA HABITACION | FECHA: JULIO /2024 |
| UBICACIÓN: Tamora Residencial Lote265, Comisaria de Conkal, Yuc | | ESCALA: 1:75 |
| PROPIETARIO: LUIS ALBERTO GONZÁLEZ MAYNEZ | | |
| CONTIENE: PLANO OFICIAL | | |
| PROPUESTO: JOSÉ RUBÉN BAÑOS CAUICH | | |

FECHA INICIO: 20 DE JULIO 2024
FECHA FIN: 20 DE ENERO 2025