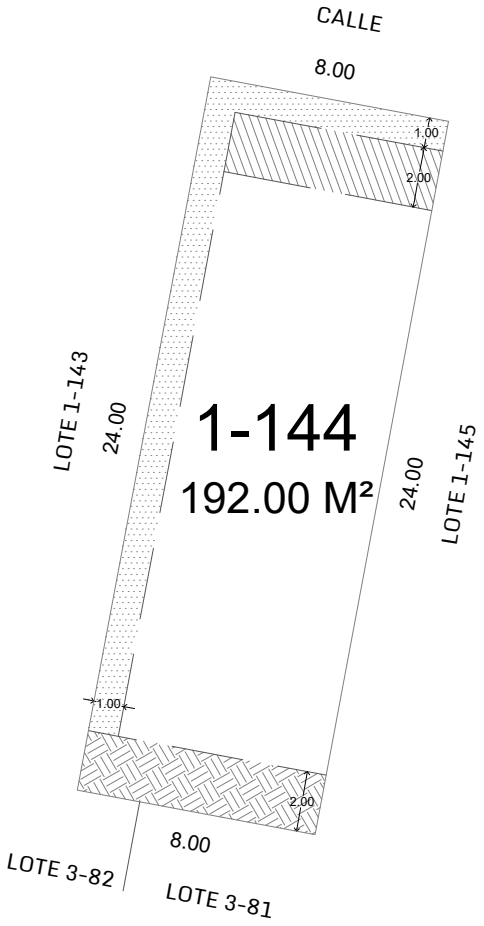
CANTORA

HÁBITAT RESIDENCIAL



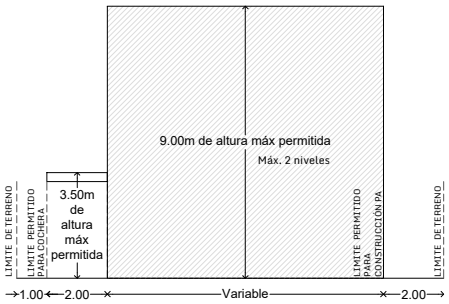
SIMBOLOGÍA

Superficie de Construcción: 133.00 M².

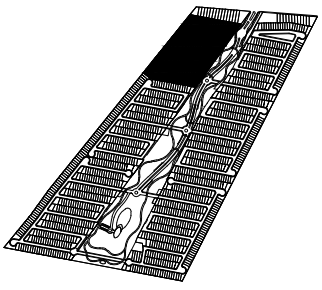
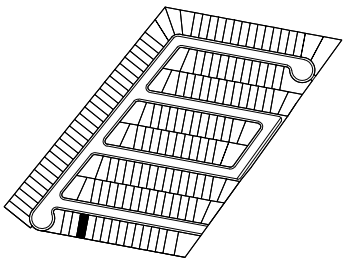
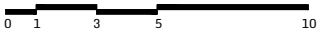
La restricción lateral es 1.00 m y frontal de 1.00 m.
No se permite construcción de ningún tipo.

La restricción frontal es de 2.00 m.
Solo se permite construcción de cochera en planta baja hasta 3.50 m de altura.

La restricción de fondo es de 2.00 m.
No se permite construcción de ningún tipo.



Nota:
1.Las bardas perimetrales se contemplaran dentro de cada terreno
2.Bardas divisorias seran de 2.50m de alto
3.Altura de barda posterior se definira en obra.

UBICACIÓN EN CONJUNTO	UBICACIÓN EN ZONA	ESCALA GRÁFICA	PROYECTO		
 *CROQUIS DE REFERENCIA PUEDE VARIAR AL REAL		 0 1 3 5 10	**CANTORA**		
			TIPO		
			HABITACIONAL		
		DIRECCIÓN	INFORMACIÓN GENERAL		
		OXCUM, YUCATÁN.	LOTE 1-144	M2TERRENO 192.00 M²	ETAPA 1
		Nota: La dimensión final del LOTE puede variar de acuerdo a los permisos otorgados por las autoridades competentes, ajustes durante el trazo y/o durante la ejecución del desarrollo.	NORTE 	COTAS METROS	ESCALA 1:250