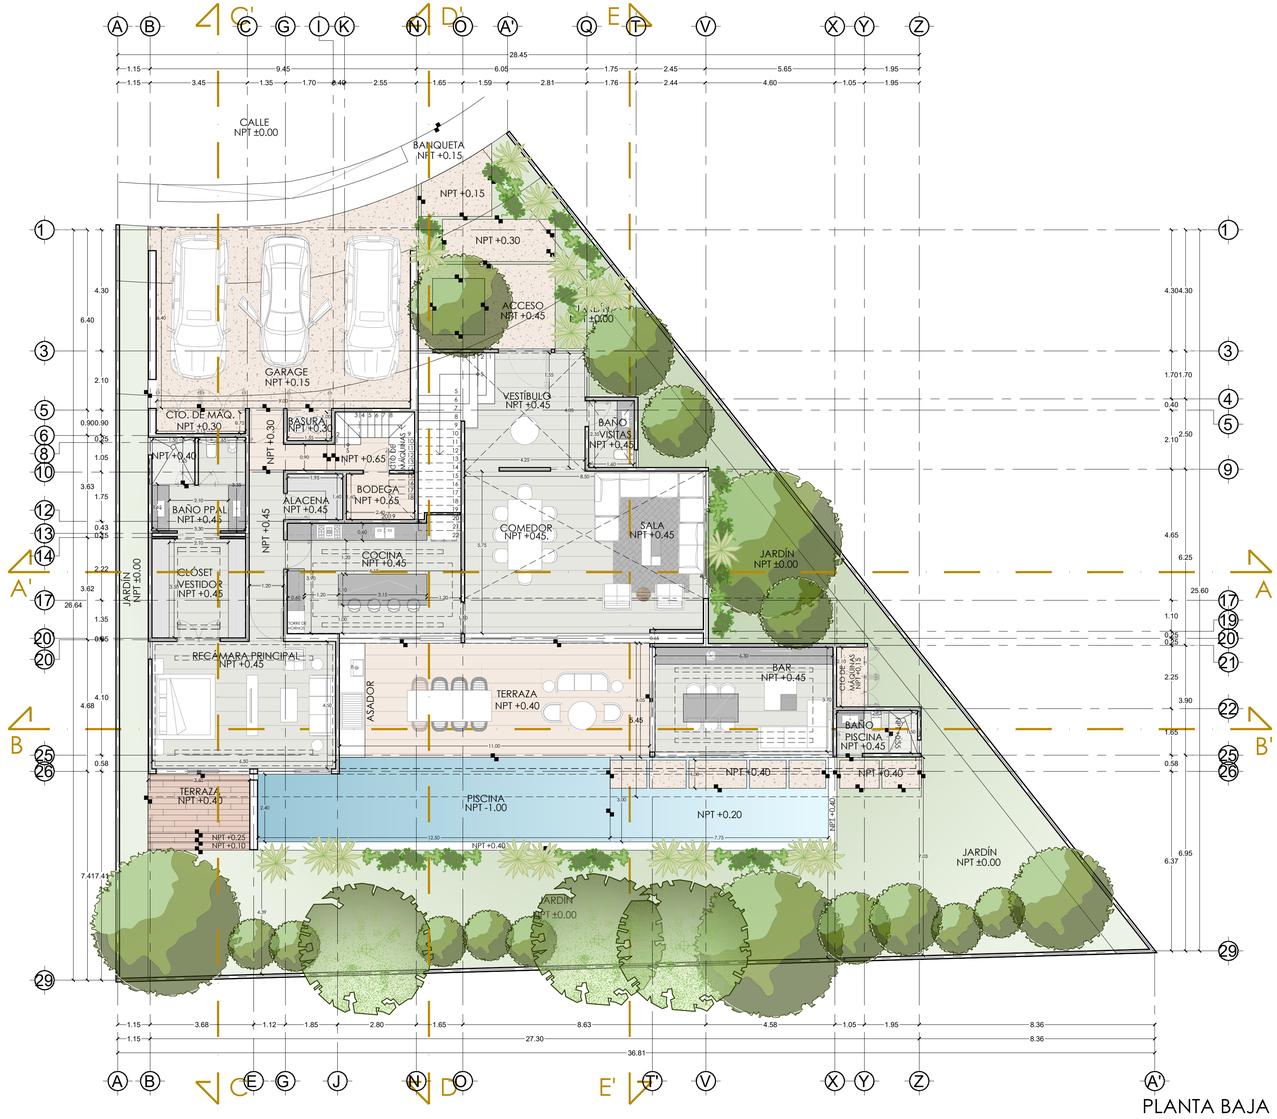


PLANTA BAJA
ESCALA 1:100

DESNIVEL

Proyecto:
CASA HABITACIÓN KAAN 19

N

Simbología y Observaciones:

TABLA DE ÁREAS	
TERRENO	713.16m²
PLANTA BAJA	320.07m²
PLANTA ALTA	328.11m²
TOTAL CONSTRUCCIÓN	648.18m²
COS	453.28m² - 63.56%
CUS	648.18m² - 90.89%

Responsable Proyectista
ARQ. JIMENA CASTILLO

Responsable Ejecutivo
ARQ.

Dirección del predio:
LOTE 19 PRIVADA KAAN
MÉRIDA, YUCATÁN

Localización:

Ubicación:
MÉRIDA, YUCATÁN

Proyecto:
CASA HABITACIÓN KAAN 19

Propietario:
RICARDO GARCÍA

ARQ-01

Responsable:
DESNIVEL ARQUITECTOS

Fecha:
SEPTIEMBRE 2022

Escala:
1:100

PLANO ARQUITECTÓNICO

EL CONTENIDO DE ESTE PLANO DEBERÁ VERIFICARSE CON LAS MEDIDAS TOMADAS EN EL SITIO. CUALQUIER DISCREPANCIA DEBERÁ SER CONSULTADA CON LA DIRECCIÓN DE LA OBRA ANTES DE LA EJECUCIÓN DE LOS TRABAJOS. LOS CRITERIOS DE INSTALACIONES Y ESTRUCTURAS SE TENDRÁN QUE CONSULTAR CON ESPECIALISTAS EN CADA MATERIA ANTES DE SU EJECUCIÓN.
EL CONTENIDO DE ESTE PLANO Y SU INFORMACIÓN, ÚNICAMENTE PODRÁ SER USADA EN EL PROYECTO PARA EL CUAL HA SIDO EDITADO Y NO PODRÁ SER REPRODUCIDO TOTAL O PARCIALMENTE POR MEDIOS MECÁNICOS, ELECTRÓNICOS O FOTOGRÁFICOS O CUALQUIER OTRO MEDIO SIN LA PREVIA AUTORIZACIÓN POR ESCRITO DE DESNIVEL ARQUITECTOS. COTAS Y NIVELES EXPRESADAS EN METROS.