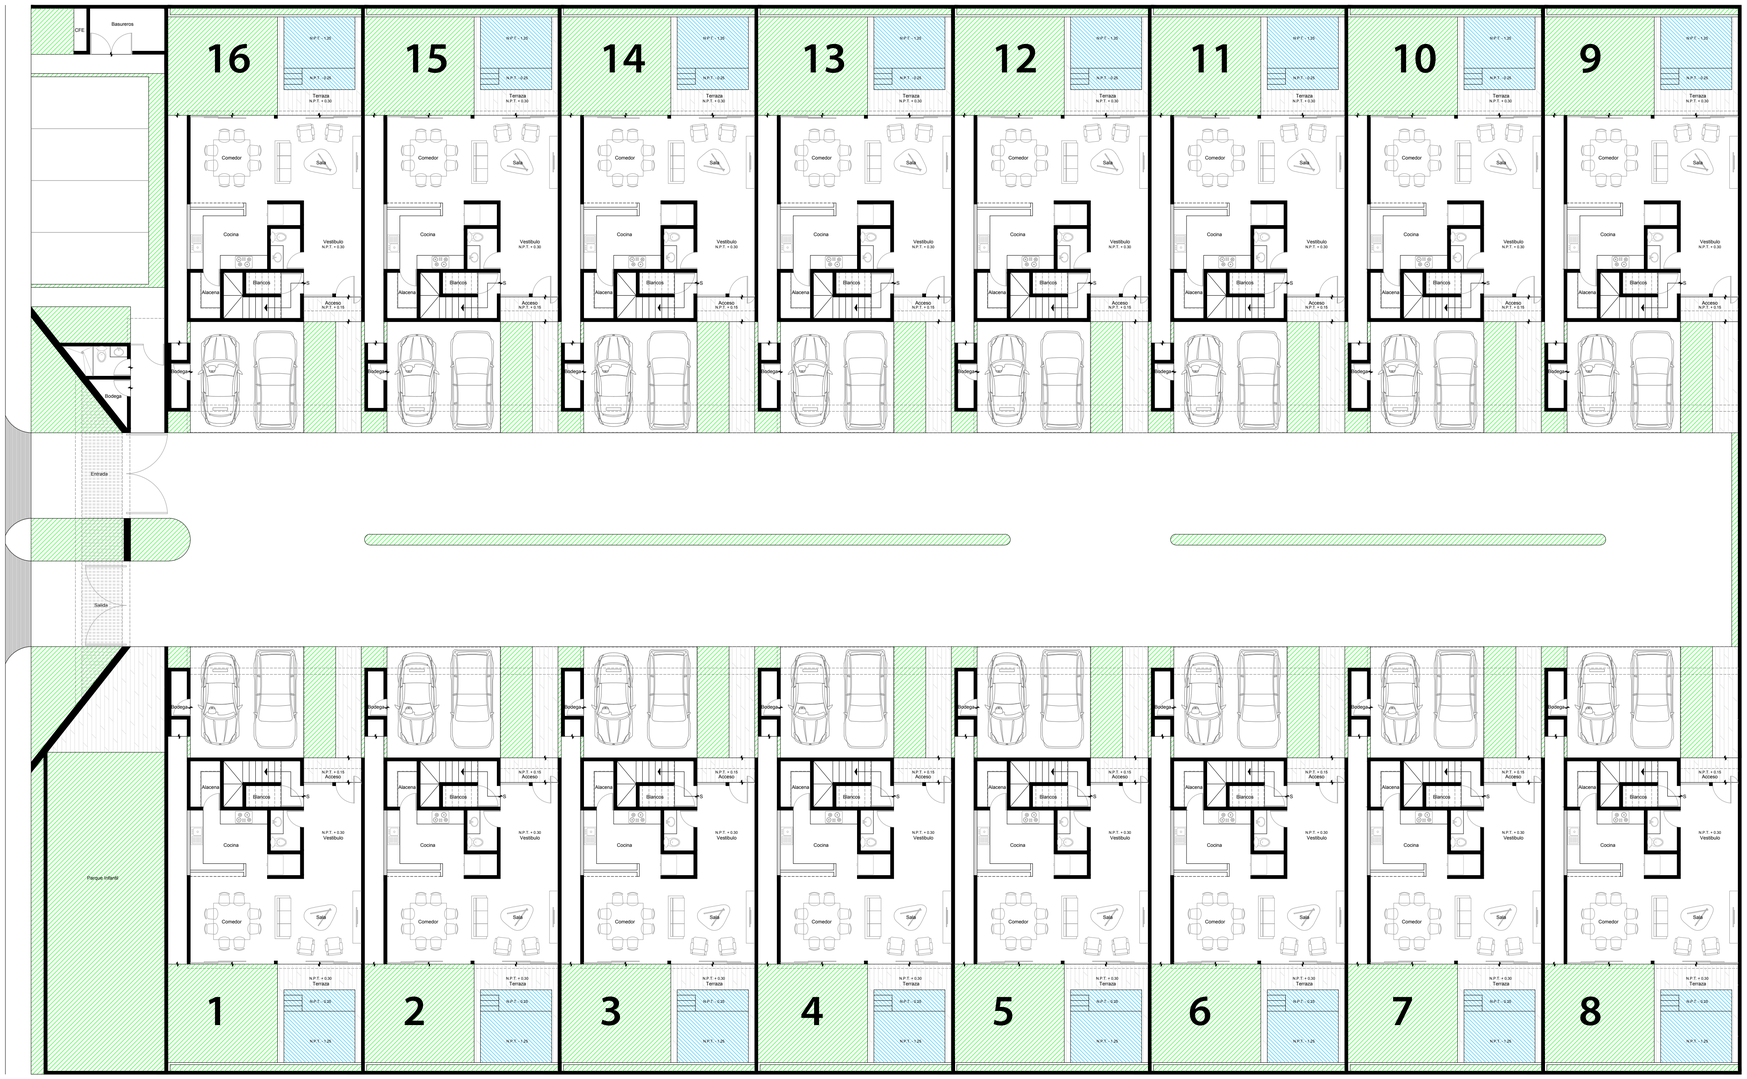

El contenido de este plano y su información, únicamente podrá ser usado en el proyecto para el cual ha sido editado y no podrá ser reproducido total o parcialmente por medios mecánicos, electrónicos, fotográficos o cualquier otro, sin previa autorización por escrito.
El contenido de este material se encuentra protegido conforme a lo dispuesto en el art. 13 fracc. VIII de la Ley Federal del Derecho de Autor. Octavio Medina Aiza se reserva de conformidad con lo dispuesto en los artículos 18, 19 y 20 de la Ley Federal del Derecho de Autor, la propiedad intelectual, artística y/o derecho moral sobre la obra.

Notas y Observaciones:
Tomar dimensiones y mediciones directas a la escala de este plano es riesgo único del contratista; éstas deberán verificarse en los planos arquitectónicos, y en su caso, en los planos de trazo y en las condiciones propias de la obra. La calidad de los materiales y las especificaciones contenidas en este plano, así como su procedimiento constructivo, son responsabilidad del fabricante y del contratista.

AREAS

TERRENO

50 x 80 (4,000 m2)

CONSTRUCCION

Planta Baja	1,692.00 m2
Planta Nivel 1	1,628.80 m2
Planta Nivel 2	679.20 m2
Total	4,000.00 m2

SIMBOLOGIA

N.P.T. - nivel de piso terminado
N.A.T. - nivel de azotea terminado
N.P. - nivel de pretil

ARQUITECTONICO

Plantas Arquitectonicas

Planta Baja

Escala: 1:200

Fecha: 18/07/2018

AR-01

ANONA

Ubicación: Mérida, Yucatán

Propietario: A Cuadrada Constructora

Proyecto: Arq. Octavio Medina Aiza