

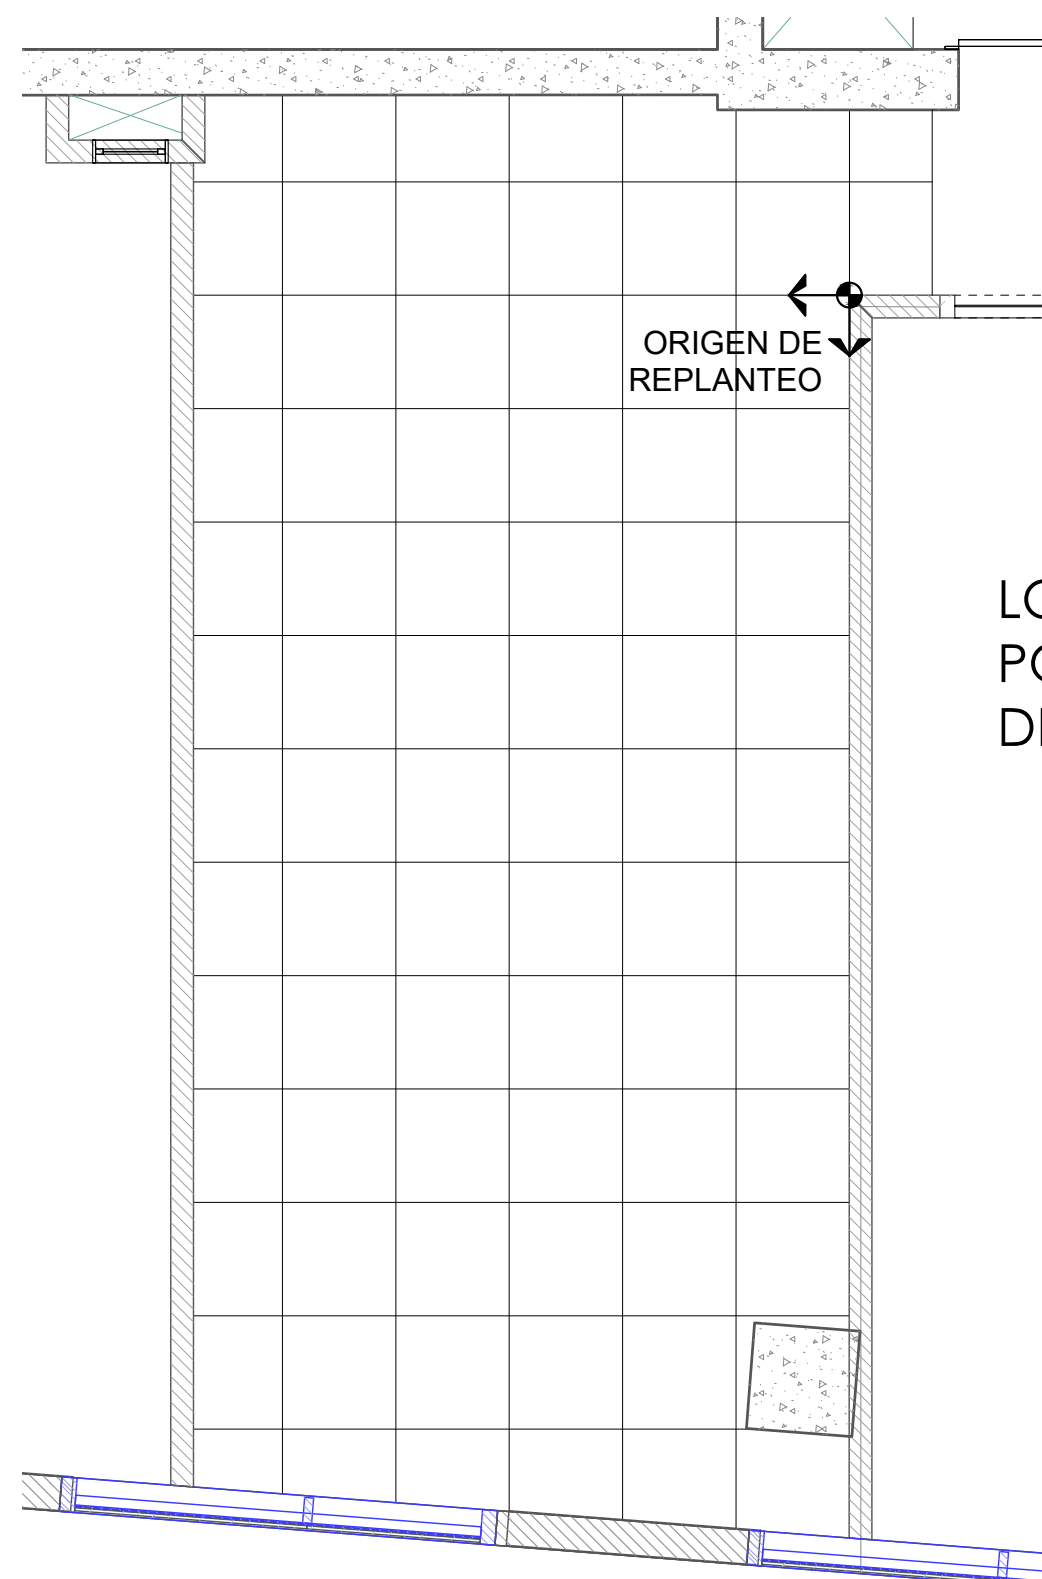
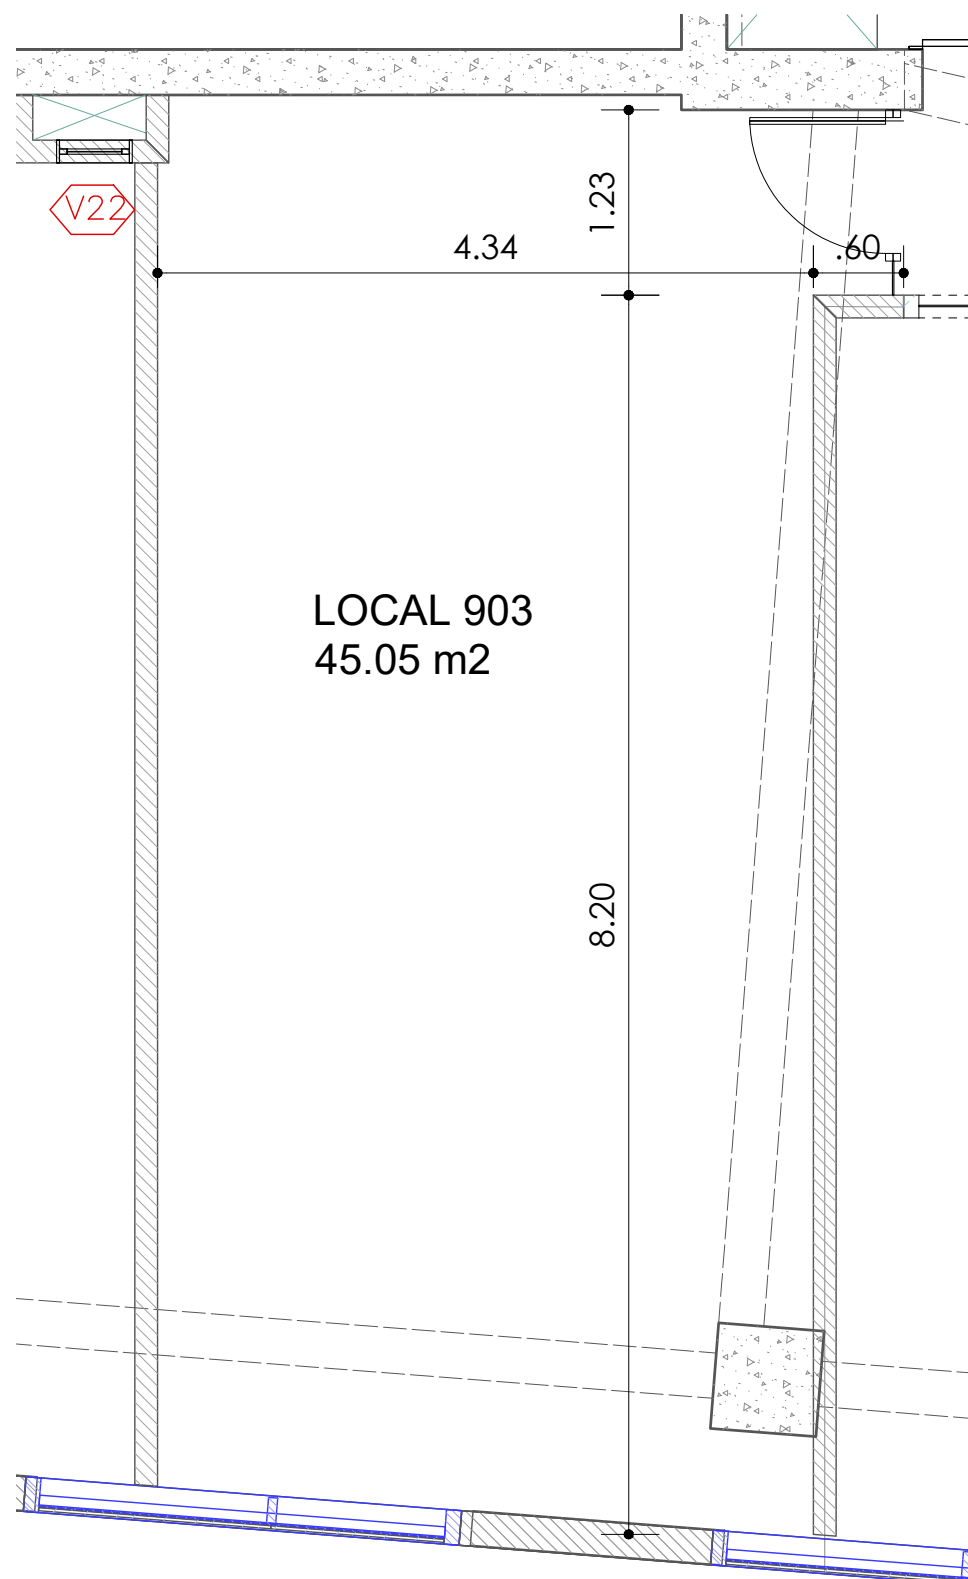


[illegible]

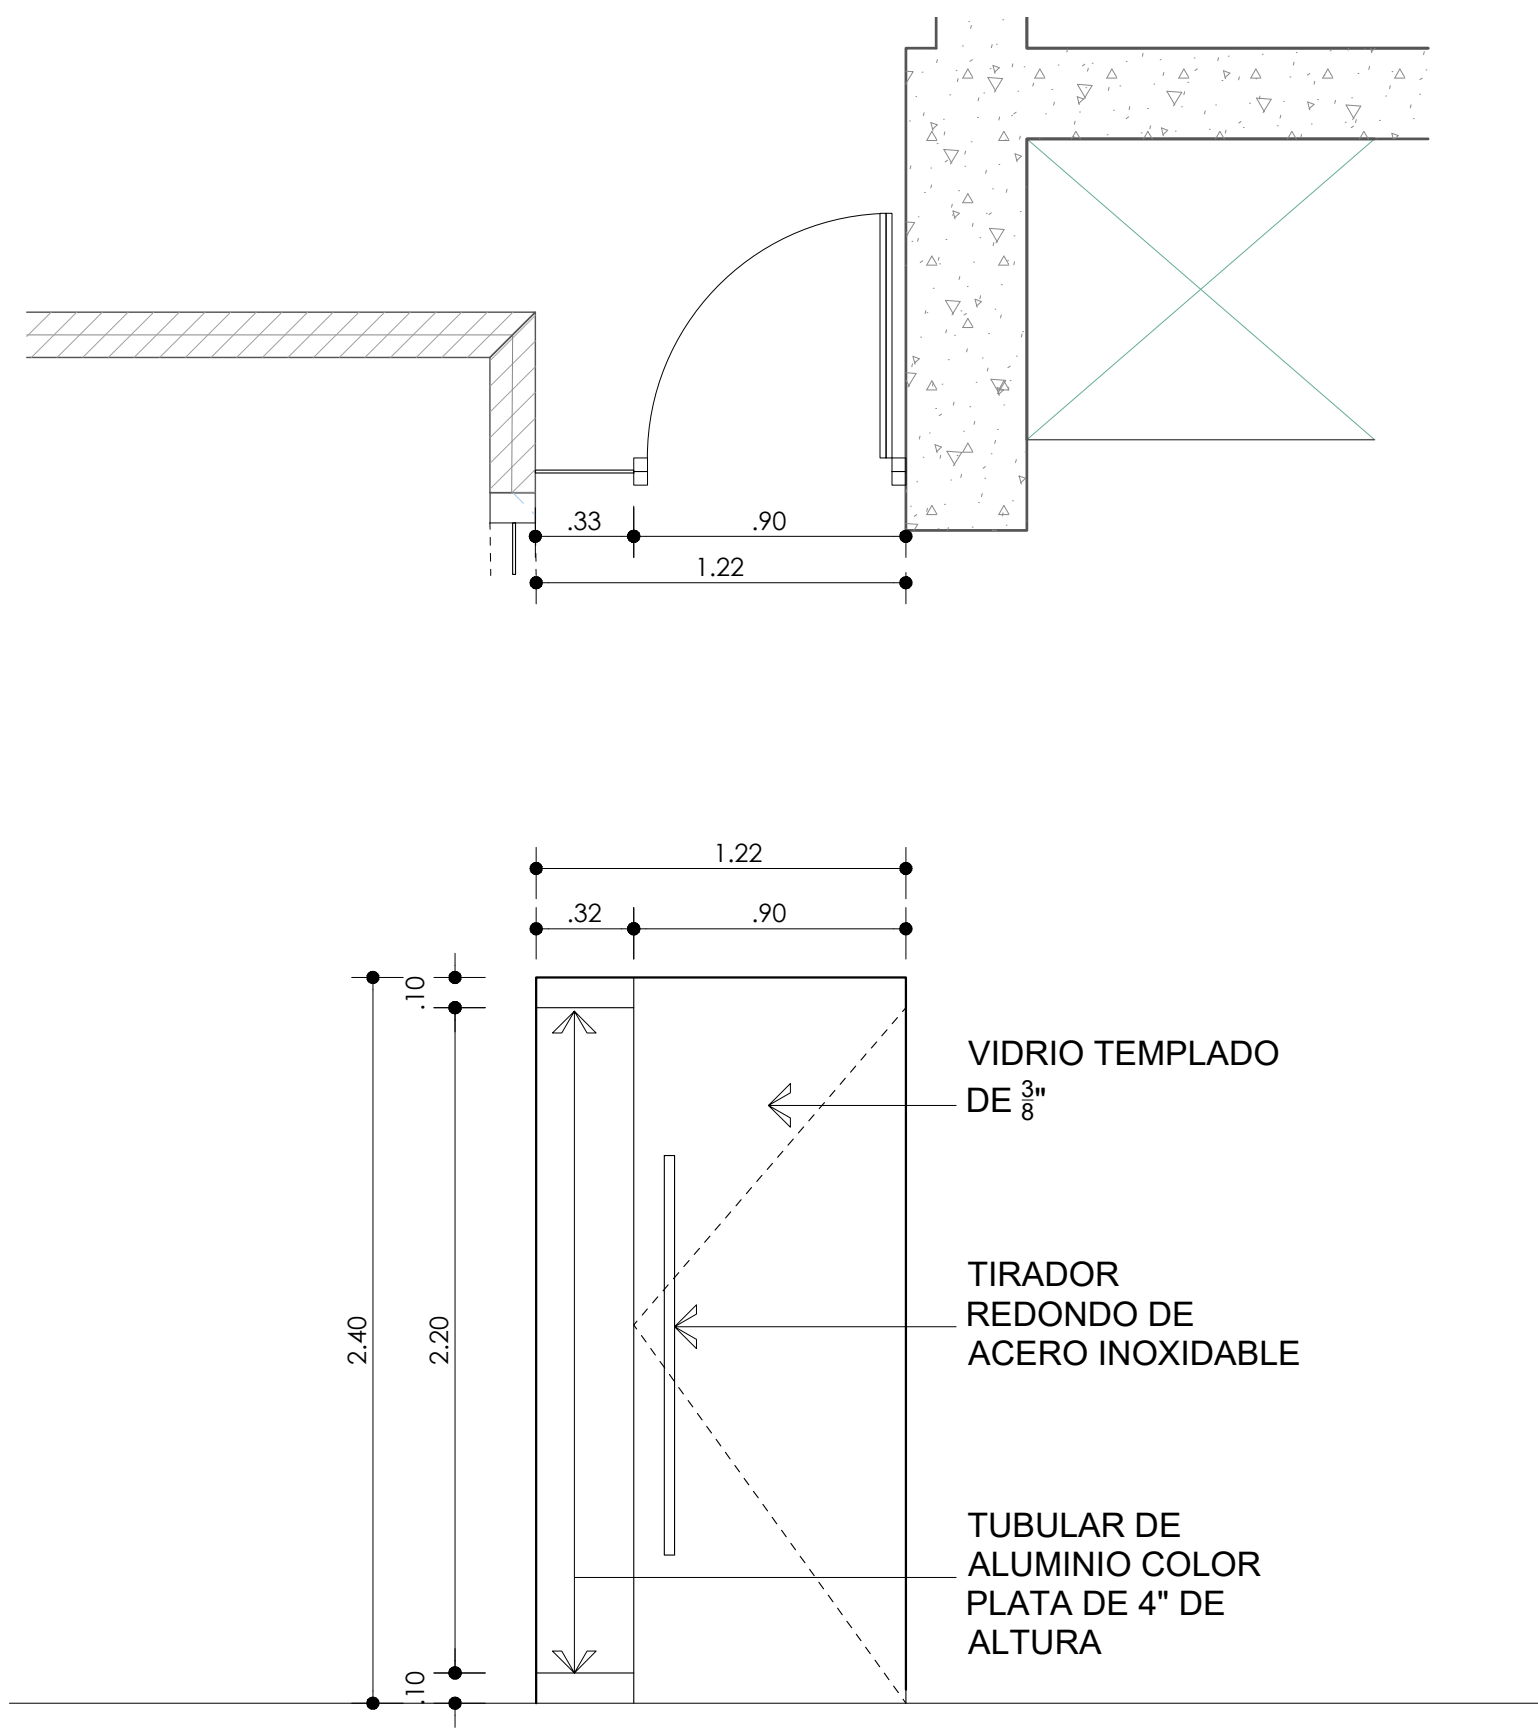


ELEVACION FRONTAL
1:25M

ARQ. MARCELLE PENZO	LOCAL OFICINAS LOCAL NO. 903 CORPORATIVO 2015			A	02/04	ESC
	PROPIETARIO -					
	LOCALIZACION C/ PANFINO FALCO ESQ. GUSTAVO MEJIA R.			A-2		
	ELEVACION Y ESPECIFICACIONES FACHADA					
ARQUITECTO MARCELLE PENZO		ELECTRICO -		REVISIONES 1.- 2.- 3.- Todos los dibujos y especificaciones contienen todos los planos y planos de detalle y no pueden ser utilizados sin la autorización del autor de la obra.		
COLABORADOR -		SANITARIOS -				
SISTEMA DE AIRE ACONDICIONADO -		SISTEMA CONTRA INCENDIOS -				

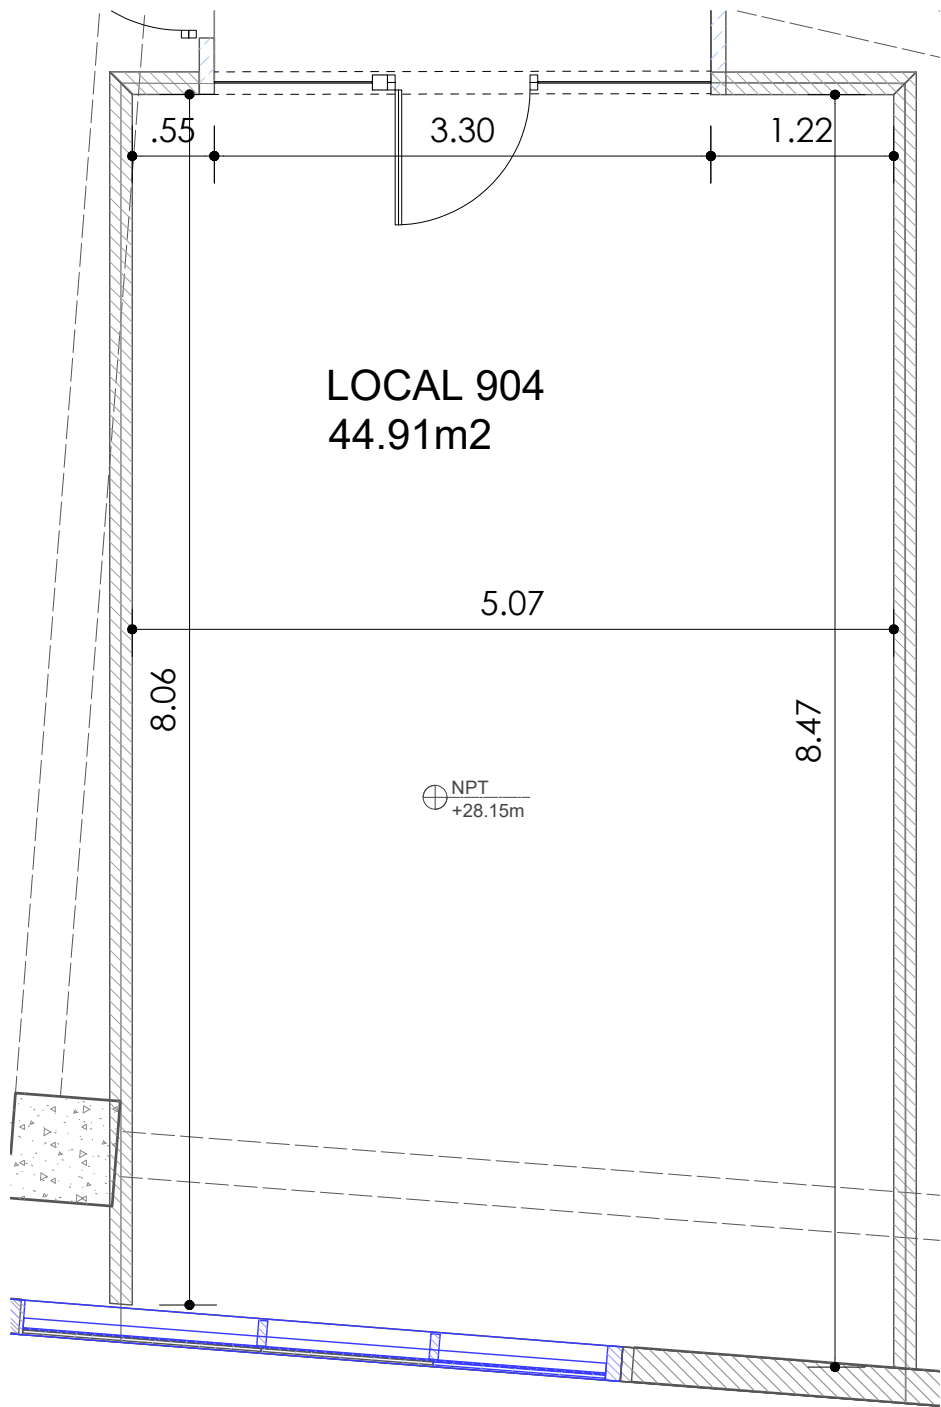


PLANTA DIMENSIONADA
1:50M

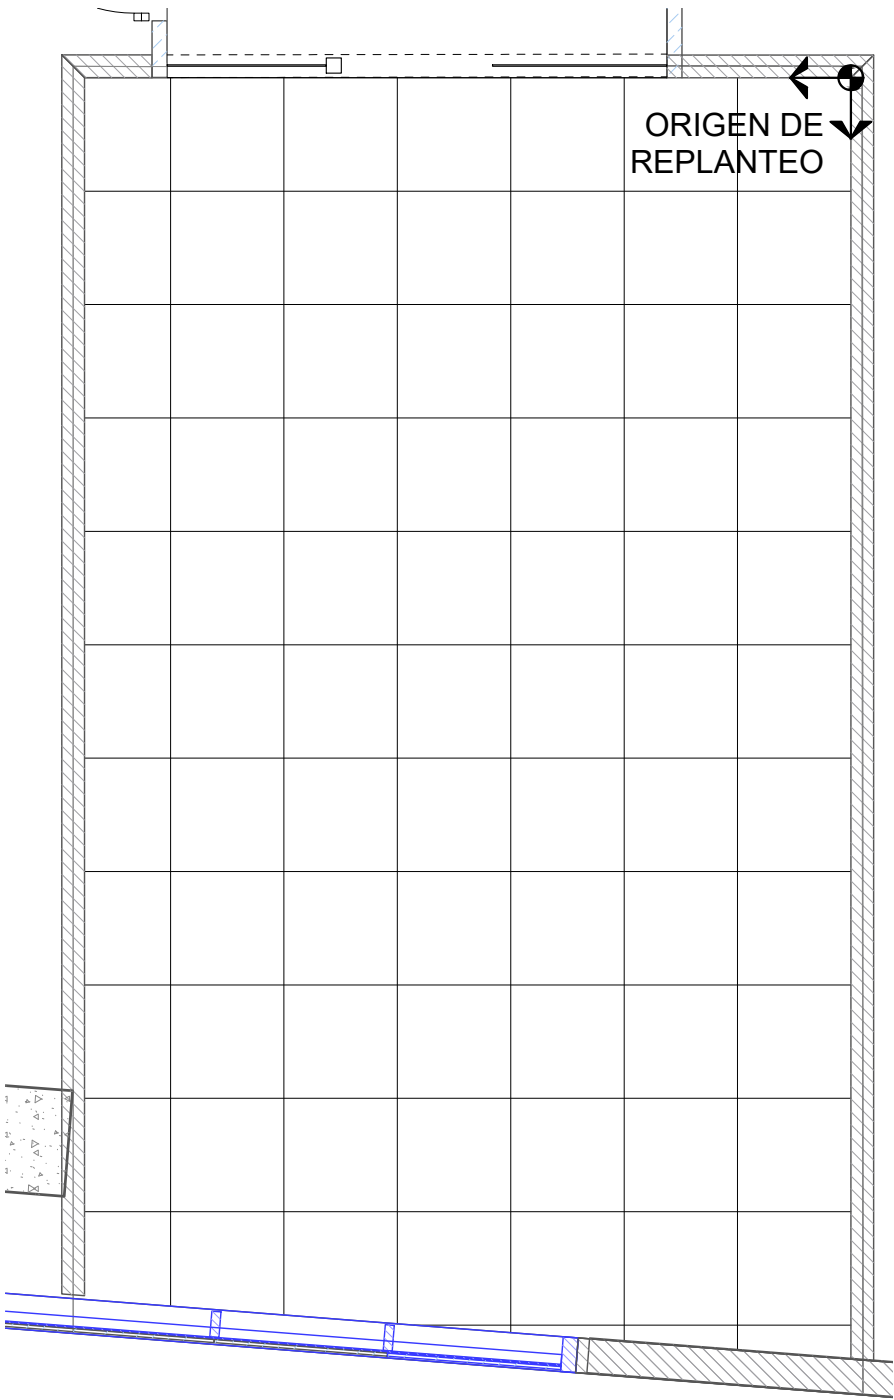

PLANTA DE PISOS
ESC 1:50M

LOSAS DE
PORCELANATO
DE 0.75X0.75

ARQ. MARCELLE PENZO	LOCAL OFICINAS LOCAL N0. 904 CORPORATIVO 2015				A	03/04	Escala	ESC	
	PROPIETARIO -								
	LOCALIZACION C/ FANTINO FALCO ESQ. GUSTAVO MEJIA R				A-3				
	-								
	REVISIONES 1- 2- 3- Todos los dibujos y especificaciones de esta obra han sido revisados y aprobados por el autor de la obra y publicados por el arquitecto y no pueden ser usados, modificados ni modificados sin la primera autorización del arquitecto.								
	ARQUITECTO MARCELLE PENZO		ELECTRICO						
	COLABORADOR		SANTARIOS						
	-		-						
	SISTEMA DE ACONDICIONADO		SISTEMA CONTRA INCENDIOS						
	-		-						
PLANTA DIMENSIONADA Y DE PISOS									

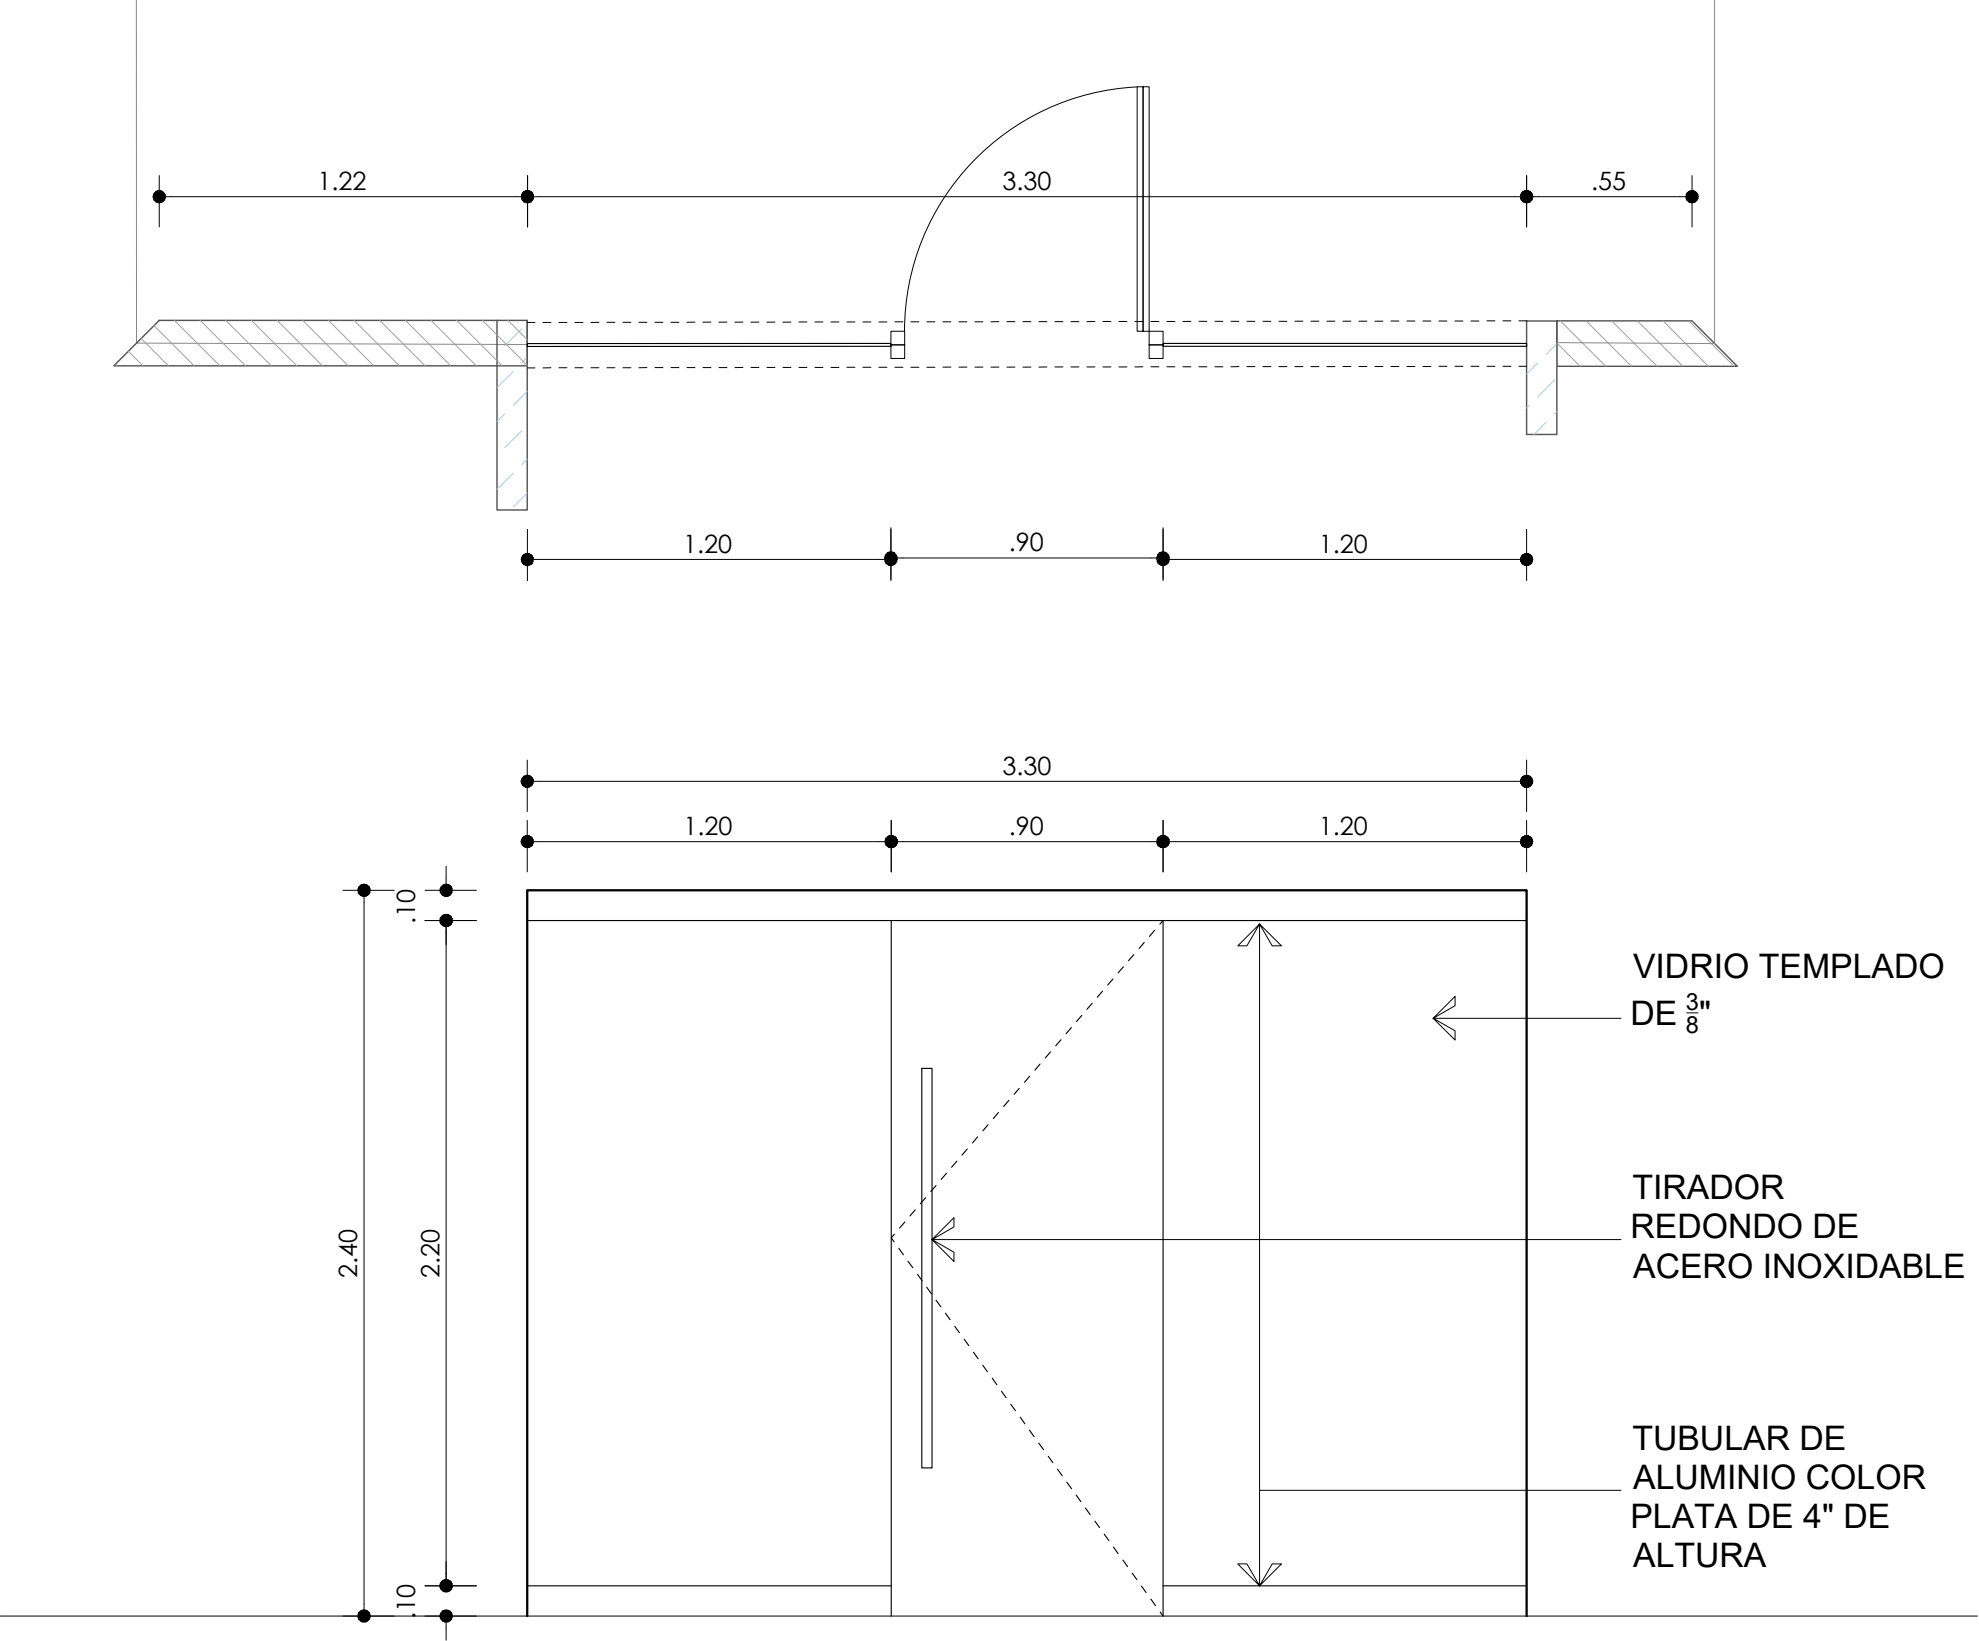

ELEVACION FRONTAL
1:25M

ARQ. MARCELLE PENZO	LOCAL OFICINAS LOCAL N0. 904 CORPORATIVO 2015				A	04/04	Escala	ESC
	PROPIETARIO							
	LOCALIZACION							
	C/ PANFINO FALCO ESQ. GUSTAVO MEJIA R.							
	ELEVACION Y ESPECIFICACIONES FACHADA							
	A-4							
	REVISIONES							
	ELECTRICO							
	SANTARIOS							
	SISTEMA CONTRA INCENDIOS							
TUBULAR DE ALUMINIO COLOR PLATA DE 4" DE ALTURA								
TIRADOR REDONDO DE ACERO INOXIDABLE								
VIDRIO TEMPLADO DE 3/8"								