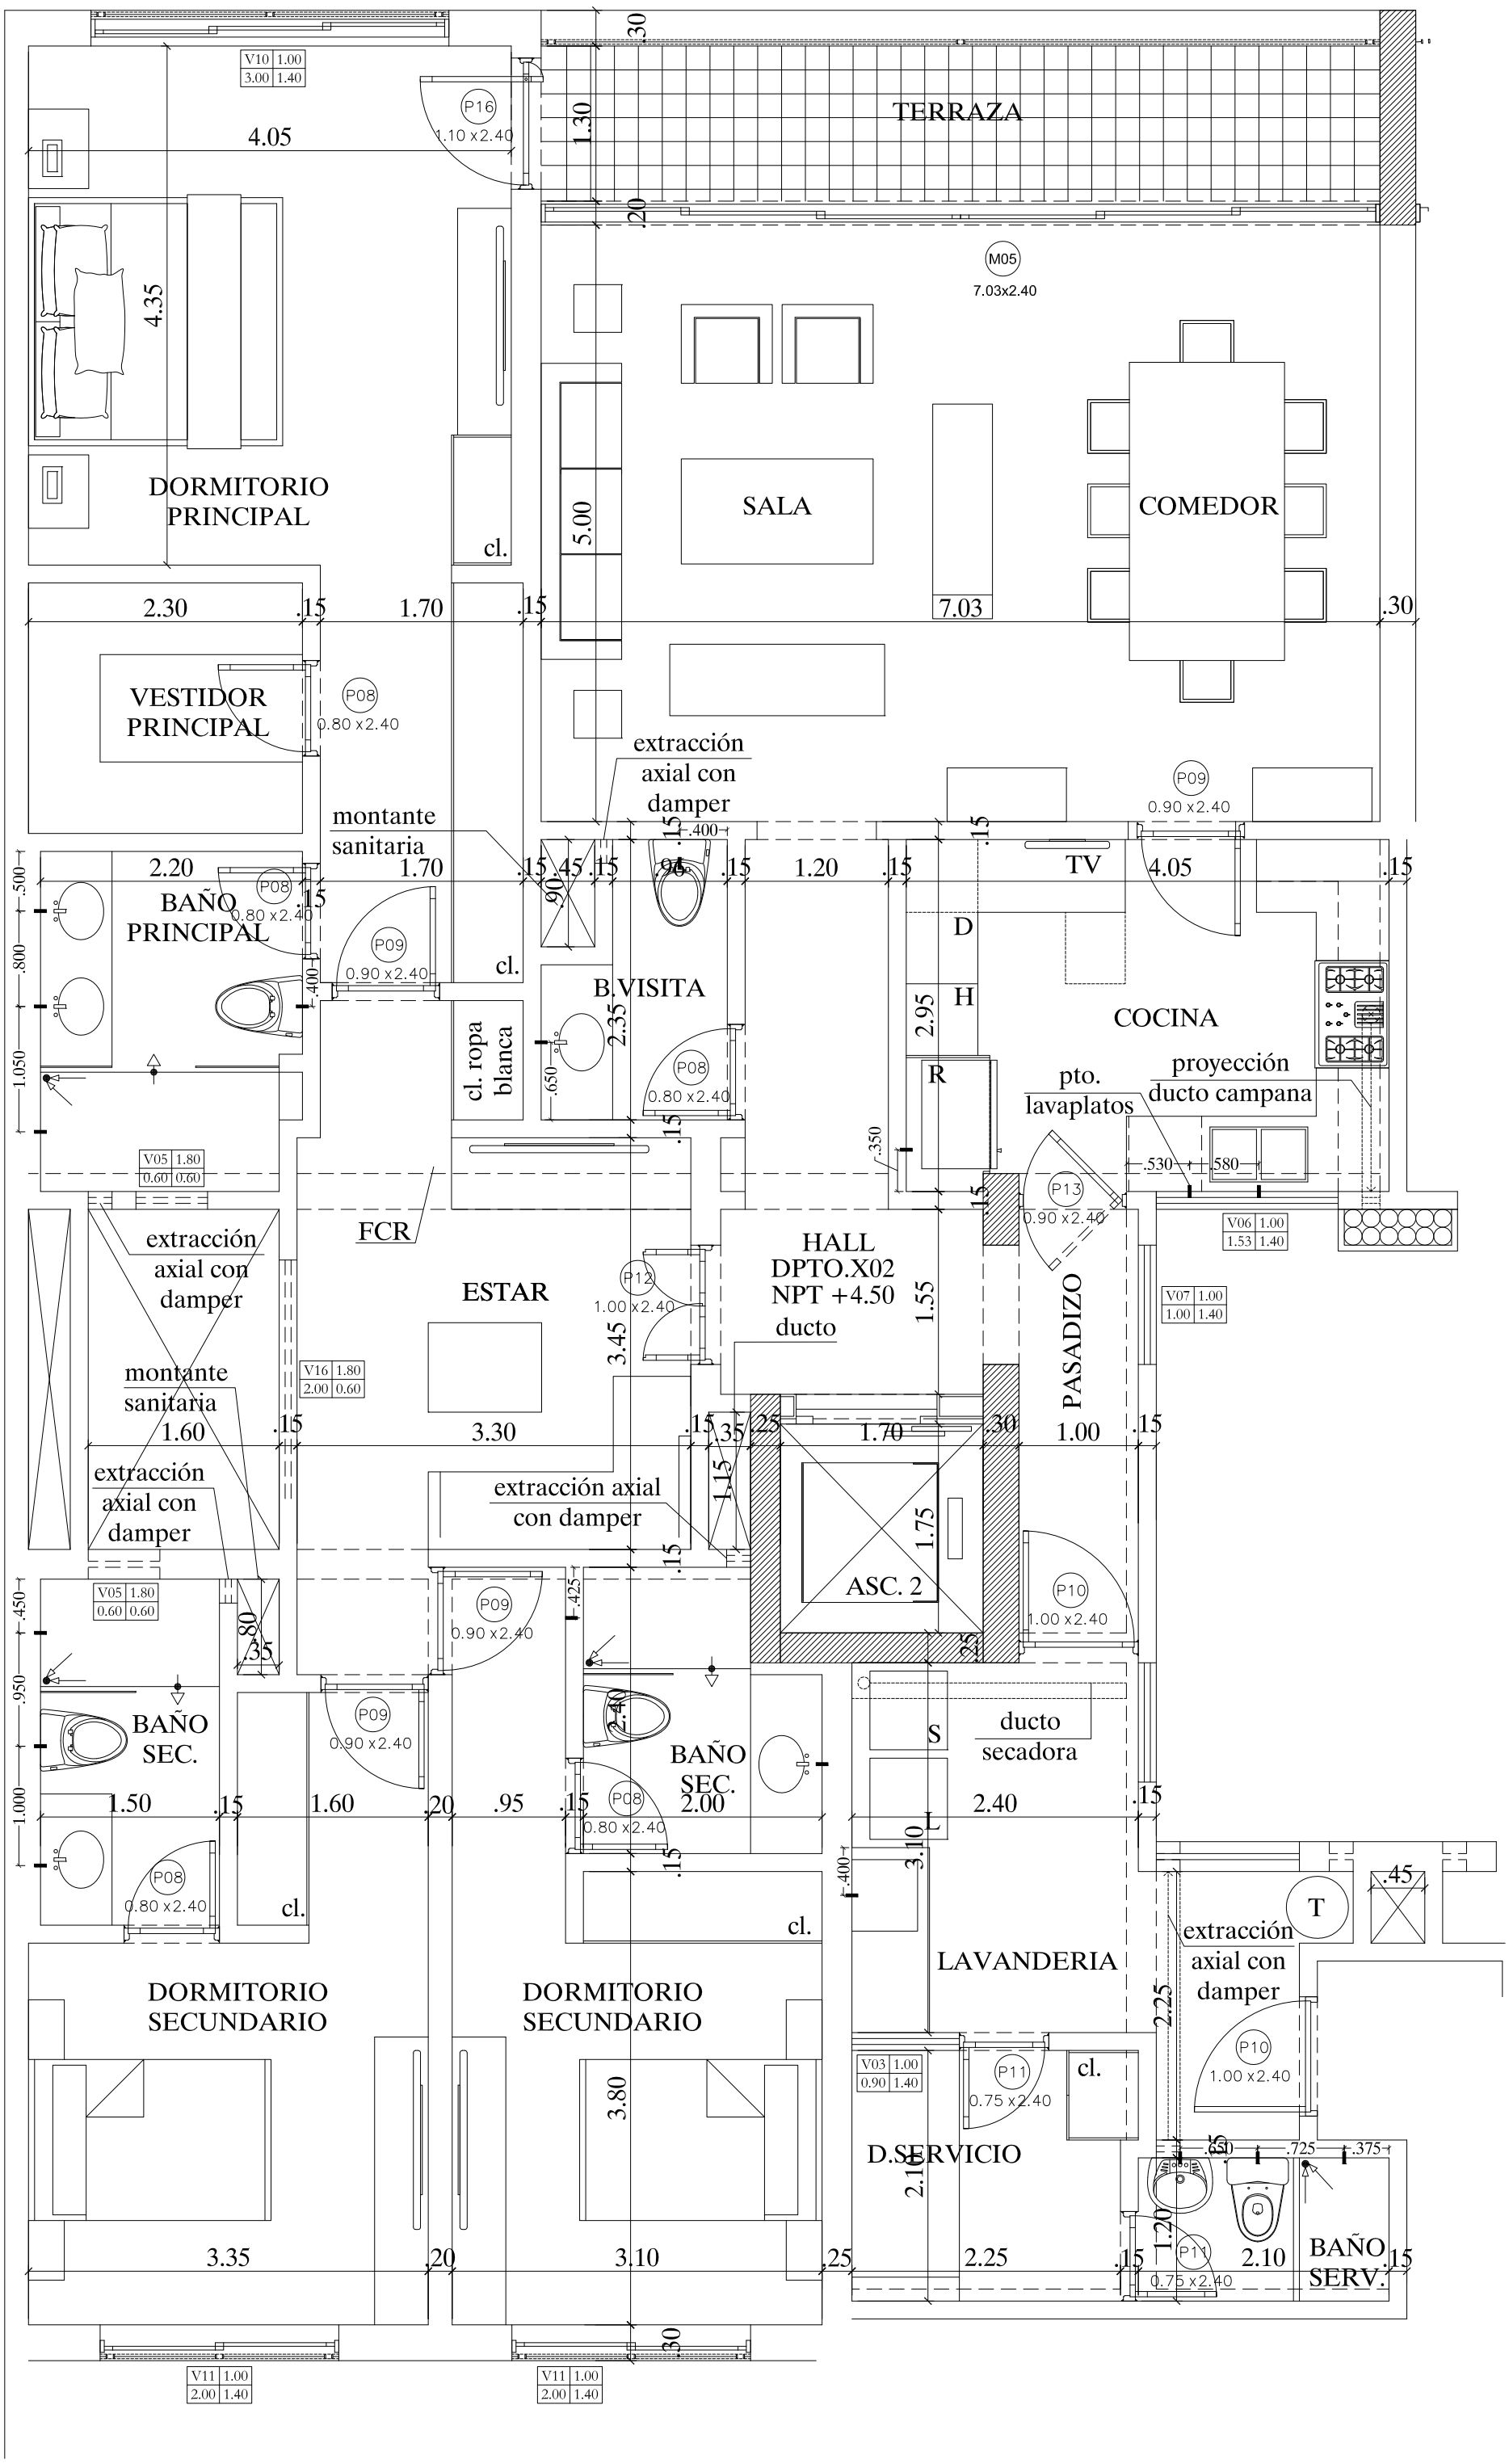
TERRAZA
M05
7.03x2.40
DORMITORIO PRINCIPAL
V10 1.00 3.00 1.40
P16
1.10 x2.40
4.05
4.35
cl.
SALA
COMEDOR
7.03
5.00
VESTIDOR PRINCIPAL
P08
0.80 x2.40
2.30
.15
1.70
.15
.30
extracción axial con damper
P09
0.90 x2.40
montante sanitaria
BAÑO PRINCIPAL
2.20
1.70
.15
.45
.15
.95
.15
1.20
.15
TV
4.05
.15
D
H
R
COCINA
B.VISITA
2.35
cl. ropa blanca
2.95
pto. lavaplatos
proyección ducto campana
.530
.580
V05 1.80 0.60 0.60
FCR
P13
0.90 x2.40
V06 1.00 1.53 1.40
extracción axial con damper
ESTAR
P12
1.00 x2.40
3.45
HALL DPTO.X02 NPT +4.50
ducto
1.55
PASADIZO
V07 1.00 1.00 1.40
V16 1.80 2.00 0.60
montante sanitaria
1.60
3.30
1.70
1.00
extracción axial con damper
1.15
1.75
ASC. 2
P10
1.00 x2.40
V05 1.80 0.60 0.60
BAÑO SEC.
P09
0.90 x2.40
BAÑO SEC.
2.00
S
ducto secadora
2.40
1.50
1.60
.95
3.10
T
.45
extracción axial con damper
LAVANDERIA
DORMITORIO SECUNDARIO
DORMITORIO SECUNDARIO
3.80
V03 1.00 0.90 1.40
P11
0.75 x2.40
D.SERVICIO
2.25
2.10
BAÑO SERV.
3.35
3.10
2.25
2.10
V11 1.00 2.00 1.40
V11 1.00 2.00 1.40