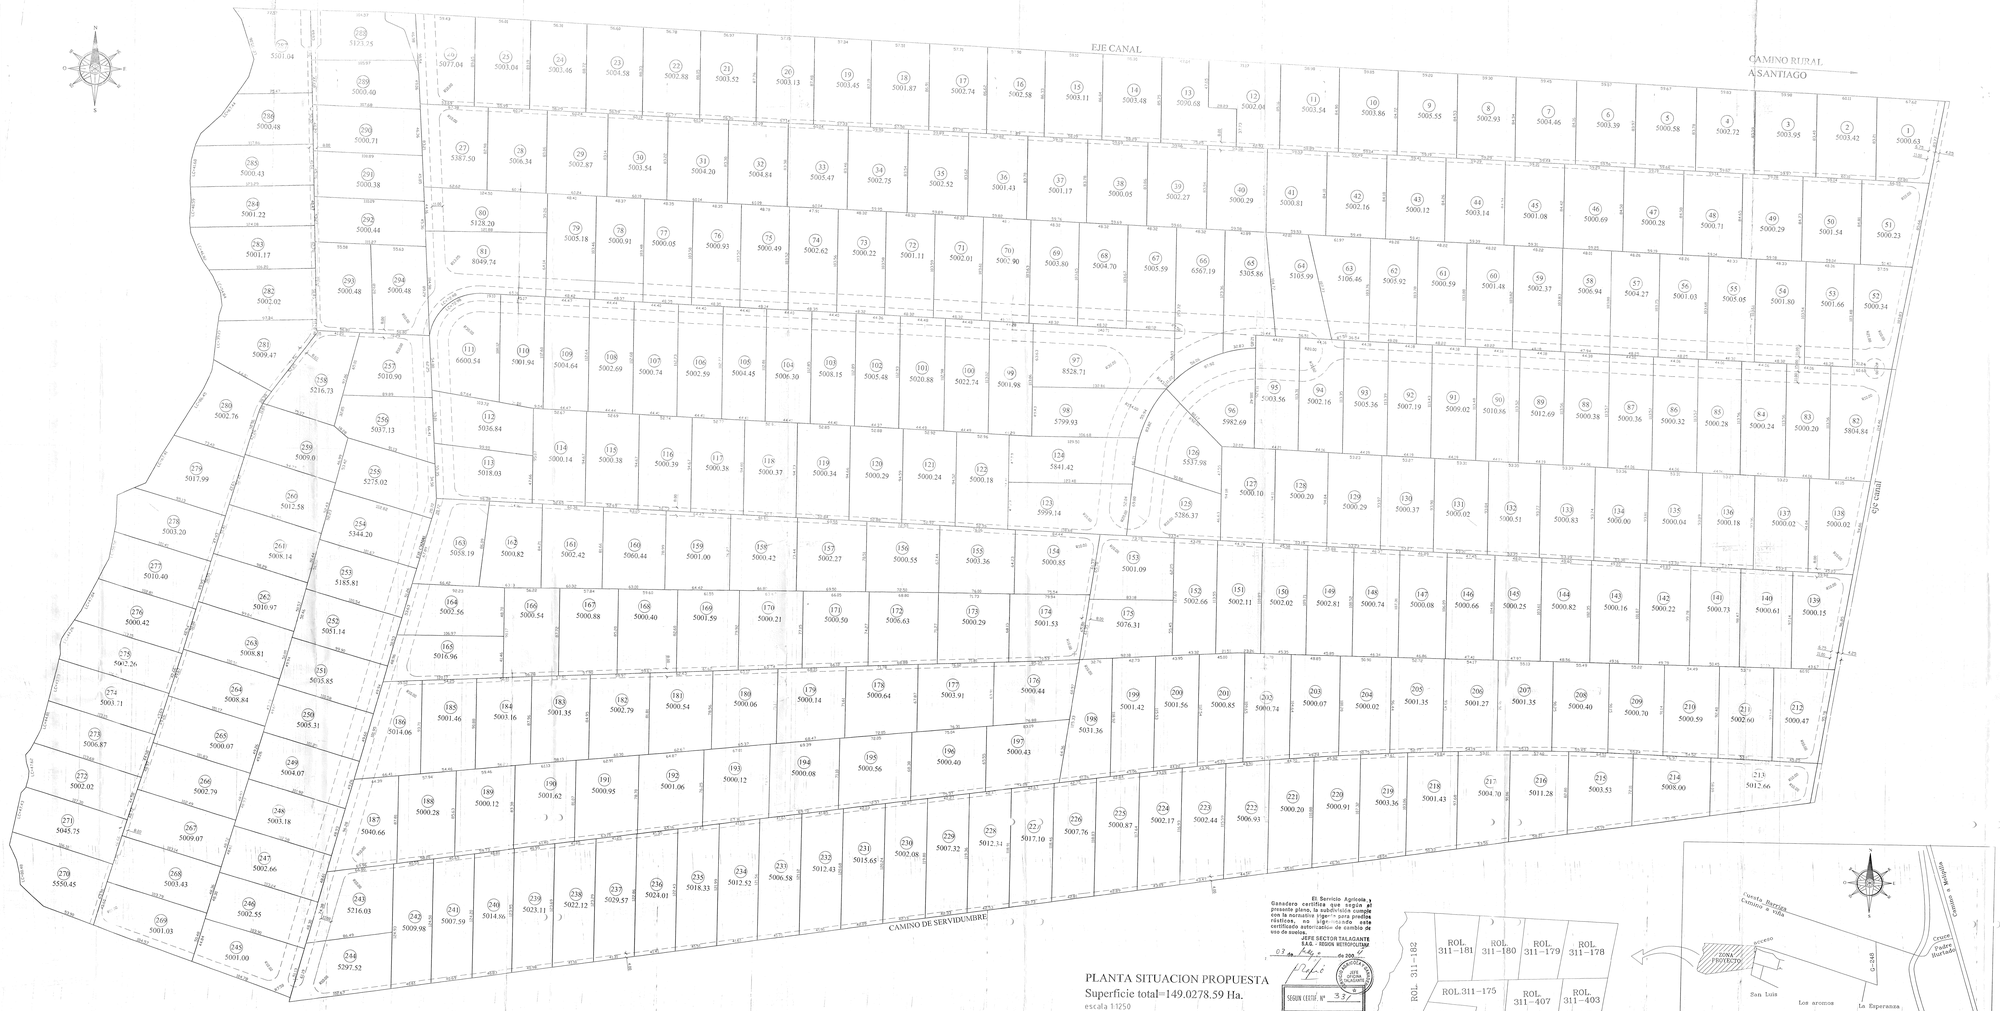

PLANTA SITUACION PROPUESTA
Superficie total=149.0278.59 Ha.
escala 1:1250

El Servicio Agrícola y Ganadero certifica que según el presente plano, la subdivisión cumple con la normativa vigente para predios rústicos, no siendo necesario este certificado autorización de cambio de uso de suelo.

JEFE SECTOR TALAGANTE
SAG - REGION METROPOLITANA

02 de Mayo de 2006

SERVICIO AGRICOLA Y GANADERO REGION METROPOLITANA

SOLICITUD N° 357

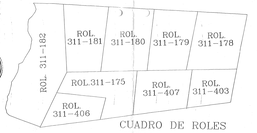

CUADRO DE ROLES
SIN ESCALA

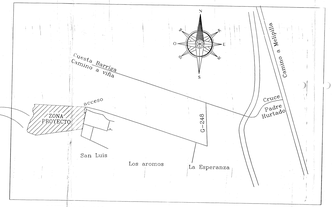

UBICACION
SIN ESCALA

CUADRO DE SUPERFICIES

NUMERO PARCELA	SUPERFICIE TOTAL m2	SUPERFICIE REMANENTE m2
1	5000.63	0.00
2	5003.42	0.00
3	5003.95	0.00
4	5002.72	0.00
5	5000.58	0.00
6	5003.39	0.00
7	5004.46	0.00
8	5002.93	0.00
9	5005.55	0.00
10	5003.86	0.00
11	5003.54	0.00
12	5002.04	0.00
13	5000.68	0.00
14	5003.48	0.00
15	5003.11	0.00
16	5002.58	0.00
17	5002.74	0.00
18	5001.87	0.00
19	5003.45	0.00
20	5003.13	0.00
21	5003.52	0.00
22	5002.88	0.00
23	5004.58	0.00
24	5003.46	0.00
25	5003.04	0.00
26	5077.04	0.00
27	5387.50	0.00
28	5000.60	0.00
29	5000.71	0.00
30	5003.54	0.00
31	5004.20	0.00
32	5004.84	0.00
33	5005.47	0.00
34	5002.75	0.00
35	5002.52	0.00
36	5001.43	0.00
37	5001.17	0.00
38	5000.05	0.00
39	5002.27	0.00
40	5000.29	0.00
41	5000.81	0.00
42	5002.16	0.00
43	5000.12	0.00
44	5003.14	0.00
45	5001.08	0.00
46	5000.69	0.00
47	5000.28	0.00
48	5000.71	0.00
49	5000.29	0.00
50	5001.54	0.00
51	5000.23	0.00
52	5000.34	0.00
53	5001.66	0.00
54	5001.80	0.00
55	5005.05	0.00
56	5001.03	0.00
57	5004.27	0.00
58	5006.94	0.00
59	5002.37	0.00
60	5001.48	0.00
61	5000.59	0.00
62	5003.92	0.00
63	5106.46	0.00
64	5105.99	0.00
65	5305.86	0.00
66	6567.19	0.00
67	5005.59	0.00
68	5004.70	0.00
69	5003.80	0.00
70	5001.90	0.00
71	5002.01	0.00
72	5001.11	0.00
73	5000.22	0.00
74	5002.62	0.00
75	5000.49	0.00
76	5000.93	0.00
77	5000.05	0.00
78	5000.91	0.00
79	5005.18	0.00
80	5128.20	0.00
81	8049.74	0.00
82	5804.84	0.00
83	5000.20	0.00
84	5000.24	0.00
85	5000.28	0.00
86	5000.32	0.00
87	5000.36	0.00
88	5000.38	0.00
89	5012.69	0.00
90	5010.86	0.00
91	5009.02	0.00
92	5007.19	0.00
93	5005.36	0.00
94	5002.16	0.00
95	5003.56	0.00
96	5982.69	0.00
97	8528.71	0.00
98	5799.93	0.00
99	5001.98	0.00
100	5022.74	0.00
101	5020.88	0.00
102	5005.48	0.00
103	5008.15	0.00
104	5006.30	0.00
105	5004.45	0.00
106	5002.59	0.00
107	5000.74	0.00
108	5002.69	0.00
109	5004.64	0.00
110	5001.94	0.00
111	6600.54	0.00
112	5036.84	0.00
113	5018.03	0.00
114	5000.14	0.00
115	5000.38	0.00
116	5000.39	0.00
117	5000.38	0.00
118	5000.37	0.00
119	5000.34	0.00
120	5000.29	0.00
121	5000.24	0.00
122	5000.18	0.00
123	5999.14	0.00
124	5841.42	0.00
125	5286.37	0.00
126	5837.98	0.00
127	5000.10	0.00
128	5000.20	0.00
129	5000.29	0.00
130	5000.37	0.00
131	5000.02	0.00
132	5000.51	0.00
133	5000.83	0.00
134	5000.00	0.00
135	5000.04	0.00
136	5000.18	0.00
137	5000.02	0.00
138	5000.02	0.00
139	5000.15	0.00
140	5000.61	0.00
141	5000.73	0.00
142	5000.22	0.00
143	5000.16	0.00
144	5000.82	0.00
145	5000.25	0.00
146	5000.66	0.00
147	5000.08	0.00
148	5000.74	0.00
149	5002.81	0.00
150	5002.02	0.00
151	5002.11	0.00
152	5002.66	0.00
153	5001.09	0.00
154	5000.85	0.00
155	5003.36	0.00
156	5000.55	0.00
157	5002.27	0.00
158	5000.42	0.00
159	5001.00	0.00
160	5060.44	0.00
161	5002.42	0.00
162	5000.82	0.00
163	5058.19	0.00
164	5002.56	0.00
165	5016.96	0.00
166	5000.54	0.00
167	5000.88	0.00
168	5000.40	0.00
169	5007.59	0.00
170	5000.21	0.00
171	5000.59	0.00
172	5006.63	0.00
173	5000.29	0.00
174	5001.53	0.00
175	5076.31	0.00
176	5000.44	0.00
177	5003.91	0.00
178	5000.64	0.00
179	5000.14	0.00
180	5000.06	0.00
181	5000.54	0.00
182	5002.79	0.00
183	5001.35	0.00
184	5003.16	0.00
185	5001.46	0.00
186	5014.06	0.00
187	5040.66	0.00
188	5000.28	0.00
189	5000.12	0.00
190	5001.62	0.00
191	5000.95	0.00
192	5001.06	0.00
193	5000.12	0.00
194	5000.08	0.00
195	5000.56	0.00
196	5000.40	0.00
197	5000.43	0.00
198	5031.36	0.00
199	5001.42	0.00
200	5001.56	0.00
201	5000.85	0.00
202	5000.74	0.00
203	5000.07	0.00
204	5000.02	0.00
205	5001.35	0.00
206	5001.27	0.00
207	5001.35	0.00
208	5000.40	0.00
209	5000.70	0.00
210	5000.59	0.00
211	5002.60	0.00
212	5000.47	0.00
213	5012.66	0.00
214	5008.00	0.00
215	5003.53	0.00
216	5011.28	0.00
217	5004.70	0.00
218	5001.43	0.00
219	5003.36	0.00
220	5000.91	0.00
221	5000.20	0.00
222	5006.93	0.00
223	5002.44	0.00
224	5002.17	0.00
225	5000.87	0.00
226	5007.76	0.00
227	5017.10	0.00
228	5012.34	0.00
229	5007.32	0.00
230	5002.08	0.00
231	5015.65	0.00
232	5012.43	0.00
233	5006.58	0.00
234	5012.52	0.00
235	5018.33	0.00
236	5024.01	0.00
237	5029.57	0.00
238	5022.12	0.00
239	5023.11	0.00
240	5014.86	0.00
241	5007.59	0.00
242	5009.98	0.00
243	5216.03	0.00
244	5297.52	0.00
245	5001.00	0.00
246	5002.55	0.00
247	5002.66	0.00
248	5003.18	0.00
249	5004.07	0.00
250	5005.31	0.00
251	5035.85	0.00
252	5051.14	0.00
253	5185.81	0.00
254	5344.20	0.00
255	5275.02	0.00
256	5037.13	0.00
257	5010.90	0.00
258	5216.73	0.00
259	5009.0	0.00
260	5012.58	0.00
261	5008.14	0.00
262	5010.97	0.00
263	5008.81	0.00
264	5008.84	0.00
265	5000.07	0.00
266	5002.79	0.00
267	5009.07	0.00
268	5003.43	0.00
269	5001.03	0.00
270	5550.45	0.00
271	5045.75	0.00
272	5002.02	0.00
273	5006.87	0.00
274	5003.71	0.00
275	5002.26	0.00
276	5000.42	0.00
277	5010.40	0.00
278	5003.20	0.00
279	5017.99	0.00
280	5002.76	0.00
281	5009.47	0.00
282	5002.02	0.00
283	5001.17	0.00
284	5001.22	0.00
285	5000.43	0.00
286	5000.48	0.00
287	5201.04	0.00
288	5000.60	0.00
289	5000.71	0.00
290	5000.38	0.00
291	5000.44	0.00
292	5000.48	0.00
293	5000.48	0.00
294	5000.48	0.00

NUMERO PARCELA	SUPERFICIE TOTAL m2	SUPERFICIE REMANENTE m2
1-A	5000.63	0.00
2-A	5003.42	0.00
3-A	5003.95	0.00
4-A	5002.72	0.00
5-A	5000.58	0.00
6-A	5003.39	0.00
7-A	5004.46	0.00
8-A	5002.93	0.00
9-A	5005.55	0.00
10-A	5003.86	0.00
11-A	5003.54	0.00
12-A	5002.04	0.00
13-A	5000.68	0.00
14-A	5003.48	0.00
15-A	5003.11	0.00
16-A	5002.58	0.00
17-A	5002.74	0.00
18-A	5001.87	0.00
19-A	5003.45	0.00
20-A	5003.13	0.00
21-A	5003.52	0.00
22-A	5002.88	0.00
23-A	5004.58	0.00
24-A	5003.46	0.00
25-A	5003.04	0.00
26-A	5077.04	0.00
27-A	5387.50	0.00
28-A	5000.60	0.00
29-A	5000.71	0.00
30-A	5003.54	0.00
31-A	5004.20	0.00
32-A	5004.84	0.00
33-A	5005.47	0.00
34-A	5002.75	0.00
35-A	5002.52	0.00
36-A	5001.43	0.00
37-A	5001.17	0.00
38-A	5000.05	0.00
39-A	5002.27	0.00
40-A	5000.29	0.00
41-A	5000.81	0.00
42-A	5002.16	0.00
43-A	5000.12	0.00
44-A	5003.14	0.00
45-A	5001.08	0.00
46-A	5000.69	0.00
47-A	5000.28	0.00
48-A	5000.71	0.00
49-A	5000.29	0.00
50-A	5001.54	0.00
51-A	5000.23	0.00
52-A	5000.34	0.00
53-A	5001.66	0.00
54-A	5001.80	0.00
55-A	5005.05	0.00
56-A	5001.03	0.00
57-A	5004.27	0.00
58-A	5006.94	0.00
59-A	5002.37	0.00
60-A	5001.48	0.00
61-A	5000.59	0.00
62-A	5003.92	0.00
63-A	5106.46	0.00
64-A	5105.99	0.00
65-A	5305.86	0.00
66-A	6567.19	0.00
67-A	5005.59	0.00
68-A	5004.70	0.00
69-A	5003.80	0.00
70-A	5001.90	0.00
71-A	5002.01	0.00
72-A	5001.11	0.00
73-A	5000.22	0.00
74-A	5002.62	0.00
75-A	5000.49	0.00
76-A	5000.93	0.00
77-A	5000.05	0.00
78-A	5000.91	0.00
79-A	5005.18	0.00
80-A	5128.20	0.00
81-A	8049.74	0.00
82-A	5804.84	0.00
83-A	5000.20	0.00
84-A	5000.24	0.00
85-A	5000.28	0.00
86-A	5000.32	0.00
87-A	5000.36	0.00
88-A	5000.38	0.00
89-A	5012.69	0.00
90-A	5010.86	0.00
91-A	5009.02	0.00
92-A	5007.19	0.00
93-A	5005.36	0.00
94-A	5002.16	0.00
95-A	5003.56	0.00
96-A	5982.69	0.00
97-A	8528.71	0.00
98-A	5799.93	0.00
99-A	5001.98	0.00
100-A	5022.74	0.00
101-A	5020.88	0.00
102-A	5005.48	0.00
103-A	5008.15	0.00
104-A	5006.30	0.00
105-A	5004.45	0.00
106-A	5002.59	0.00
107-A	5000.74	0.00
108-A	5002.69	0.00
109-A	5004.64	0.00
110-A	5001.94	0.00
111-A	6600.54	0.00
112-A	5036.84	0.00
113-A	5018.03	0.00
114-A	5000.14	0.00
115-A	5000.38	0.00
116-A	5000.39	0.00
117-A	5000.38	0.00
118-A	5000.37	0.00
119-A	5000.34	0.00
120-A	5000.29	0.00
121-A	5000.24	0.00
122-A	5000.18	0.00
123-A	5999.14	0.00
124-A	5841.42	0.00
125-A	5286.37	0.00
126-A	5837.98	0.00
127-A	5000.10	0.00
128-A	5000.20	0.00
129-A	5000.29	0.00
130-A	5000.37	0.00
131-A	5000.02	0.00
132-A	5000.51	0.00
133-A	5000.83	0.00
134-A	5000.00	0.00
135-A	5000.04	0.00
136-A	5000.18	0.00
137-A	5000.02	0.00
138-A	5000.02	0.00
139-A	5000.15	0.00
140-A	5000.61	0.00
141-A	5000.73	0.00
142-A	5000.22	0.00
143-A	5000.16	0.00
144-A	5000.82	0.00
145-A	5000.25	0.00
146-A	5000.66	0.00
147-A	5000.08	0.00
148-A	5000.74	0.00
149-A	5002.81	0.00
150-A	5002.02	0.00
151-A	5002.11	0.00
152-A	5002.66	0.00
153-A	5001.09	0.00
154-A	5000.85	0.00
155-A	5003.36	0.00
156-A	5000.55	0.00
157-A	5002.27	0.00
158-A	5000.42	0.00
159-A	5001.00	0.00
160-A	5060.44	0.00
161-A	5002.42	0.00
162-A	5000.82	0.00
163-A	5058.19	0.00
164-A	5002.56	0.00
165-A	5016.96	0.00
166-A	5000.54	0.00
167-A	5000.88	0.00
168-A	5000.40	0.00
169-A	5007.59	0.00
170-A	5000.21	0.00
171-A	5000.59	0.00
172-A	5006.63	0.00
173-A	5000.29	0.00
174-A	5001.53	0.00
175-A	5076.31	0.00
176-A	5000.44	0.00
177-A	5003.91	0.00
178-A	5000.64	0.00
179-A	5000.14	0.00
180-A	5000.06	0.00
181-A	5000.54	0.00
182-A	5002.79	0.00
183-A	5001.35	0.00
184-A	5003.16	0.00
185-A	5001.46	0.00
186-A	5014.06	0.00
187-A	5040.66	0.00
188-A	5000.28	0.00
189-A	5000.12	0.00
190-A	5001.62	0.00
191-A	5000.95	0.00
192-A	5001.06	0.00
193-A	5000.12	0.00
194-A	5000.08	0.00
195-A	5000.56	0.00
196-A	5000.40	0.00
197-A	5000.43	0.00
198-A	5031.36	0.00
199-A	5001.42	0.00
200-A	5001.56	0.00
201-A	5000.85	0.00
202-A	5000.74	0.00
203-A	5000.07	0.00
204-A	5000.02	0.00
205-A	5001.35	0.00
206-A	5001.27	0.00
207-A	5001.35	0.00
208-A	5000.40	0.00
209-A	5000.70	0.00
210-A	5000.59	0.00
211-A	5002.60	0.00
212-A	5000.47	0.00
213-A	5012.66	0.00
214-A	5008.00	0.00
215-A	5003.53	0.00
216-A	5011.28	0.00
217-A	5004.70	0.00
218-A	5001.43	0.00
219-A	5003.36	0.00
220-A	5000.91	0.00
221-A	5000.20	0.00
222-A	5006.93	0.00
223-A	5002.44	0.00
224-A	5002.17	0.00
225-A	5000.87	0.00
226-A	5007.76	0.00
227-A	5017.10	0.00
228-A	5012.34	0.00
229-A	5007.32	0.00
230-A	5002.08	0.00
231-A	5015.65	0.00
232-A	5012.43	0.00
233-A	5006.58	0.00
234-A	5012.52	0.00
235-A	5018.33	0.00
236-A	5024.01	0.00
237-A	5029.57	0.00
238-A	5022.12	0.00
239-A	5023.11	0.00
240-A	5014.86	0.00
241-A	5007.59	0.00
242-A	5009.98	0.00
243-A	5216.03	0.00
244-A	5297.52	0.00
245-A	5001.00	0.00
246-A	5002.55	0.00
247-A	5002.66	0.00
248-A	5003.18	0.00
249-A	5004.07	0.00
250-A	5005.31	0.00
251-A	5035.85	0.00
252-A	5051.14	0.00
253-A	5185.81	0.00
254-A	5344.20	0.00
255-A	5275.02	0.00
256-A	5037.13	0.00
257-A	5010.90	0.00
258-A	5216.73	0.00
259-A	5009.0	0.00
260-A	5012.58	0.00
261-A	5008.14	0.00
262-A	5010.97	0.00
263-A	5008.81	0.00
264-A	5008.84	0.00
265-A	5000.07	0.00
266-A	5002.79	0.00
267-A	5009.07	0.00
268-A	5003.43	0.00
269-A	5001.03	0.00
270-A	5550.45	0.00
271-A	5045.75	0.00
272-A	5002.02	0.00
273-A	5006.87	0.00
274-A	5003.71	0.00
275-A	5002.26	0.00
276-A	5000.42	0.00
277-A	5010.40	0.00
278-A	5003.20	0.00
279-A	5017.99	0.00
280-A	5002.76	0.00
281-A	5009.47	0.00
282-A	5002.02	0.00
283-A	5001.17	0.00
284-A	5001.22	0.00
285-A	5000.43	0.00
286-A	5000.48	0.00
287-A	5201.04	0.00
288-A	5000.60	0.00
289-A	5000.71	0.00
290-A	5000.38	0.00
291-A	5000.44	0.00
292-A	5000.48	0.00
293-A	5000.48	0.00
294-A	5000.48	0.00
TOTALES	1492778.59	1492244.37

PARCELACION
PADRE HURTADO

PROPIETARIO	AGRICOLA BARRIOFERNANDEZ LTDA
RUT	78.341.260-3
LEVANTAMIENTO TOPOGRAFICO	RAUL CASTELLANB.MORA
ORIGINANTE	RCM.
UBICACION	PARCELA 13A -PADRE HURTADO - PEÑAFLOR
ROLES:	9A - 311 - 406 / 10 - 311 - 172 / 12A - 311 - 407 / 12b - 311 - 403 / 13 - 311 - 178 / 14 - 311 - 179 / 15 - 311 - 181 / 16 - 311 - 182 / 17 - 311 - 183
COMUNA	PADRE HURTADO
CONTENIDO	PLANTA SITUACION PROPUESTA UBICACION

PROPIETARIO	RAUL CASTELLANOS MORA
PROFESIONAL	RAUL CASTELLANOS MORA
LAMINA	1/1
ESCALA	1:1250
FECHA	02/05/2006
ARCHIVO	0