


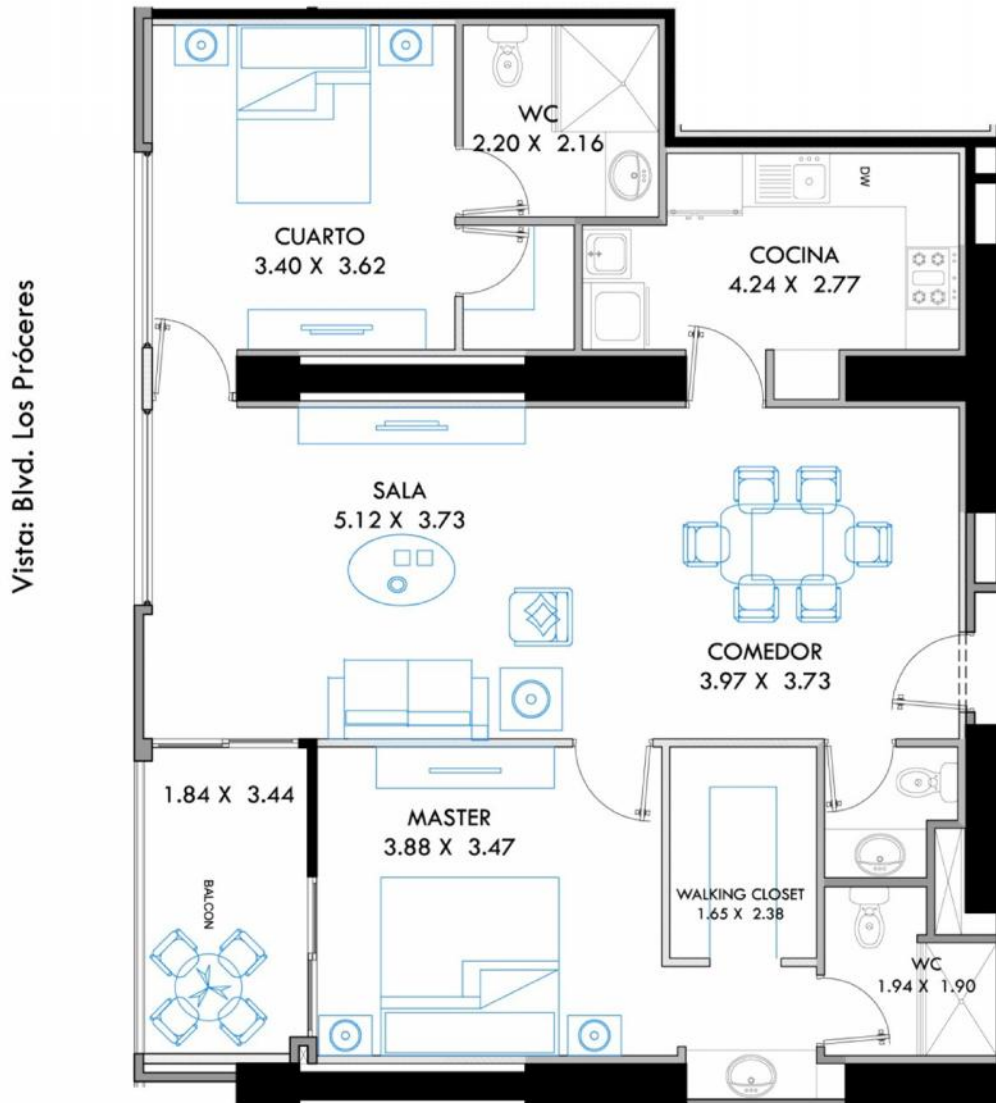

Planta Escala 1:75

Diseño sujeto a modificaciones
Líneas azul no se incluyen

MODELO K



MODELO D

escala gráfica

0.50 1.00 5.00

L

2 dormitorios (112 m²)

Nivel 13