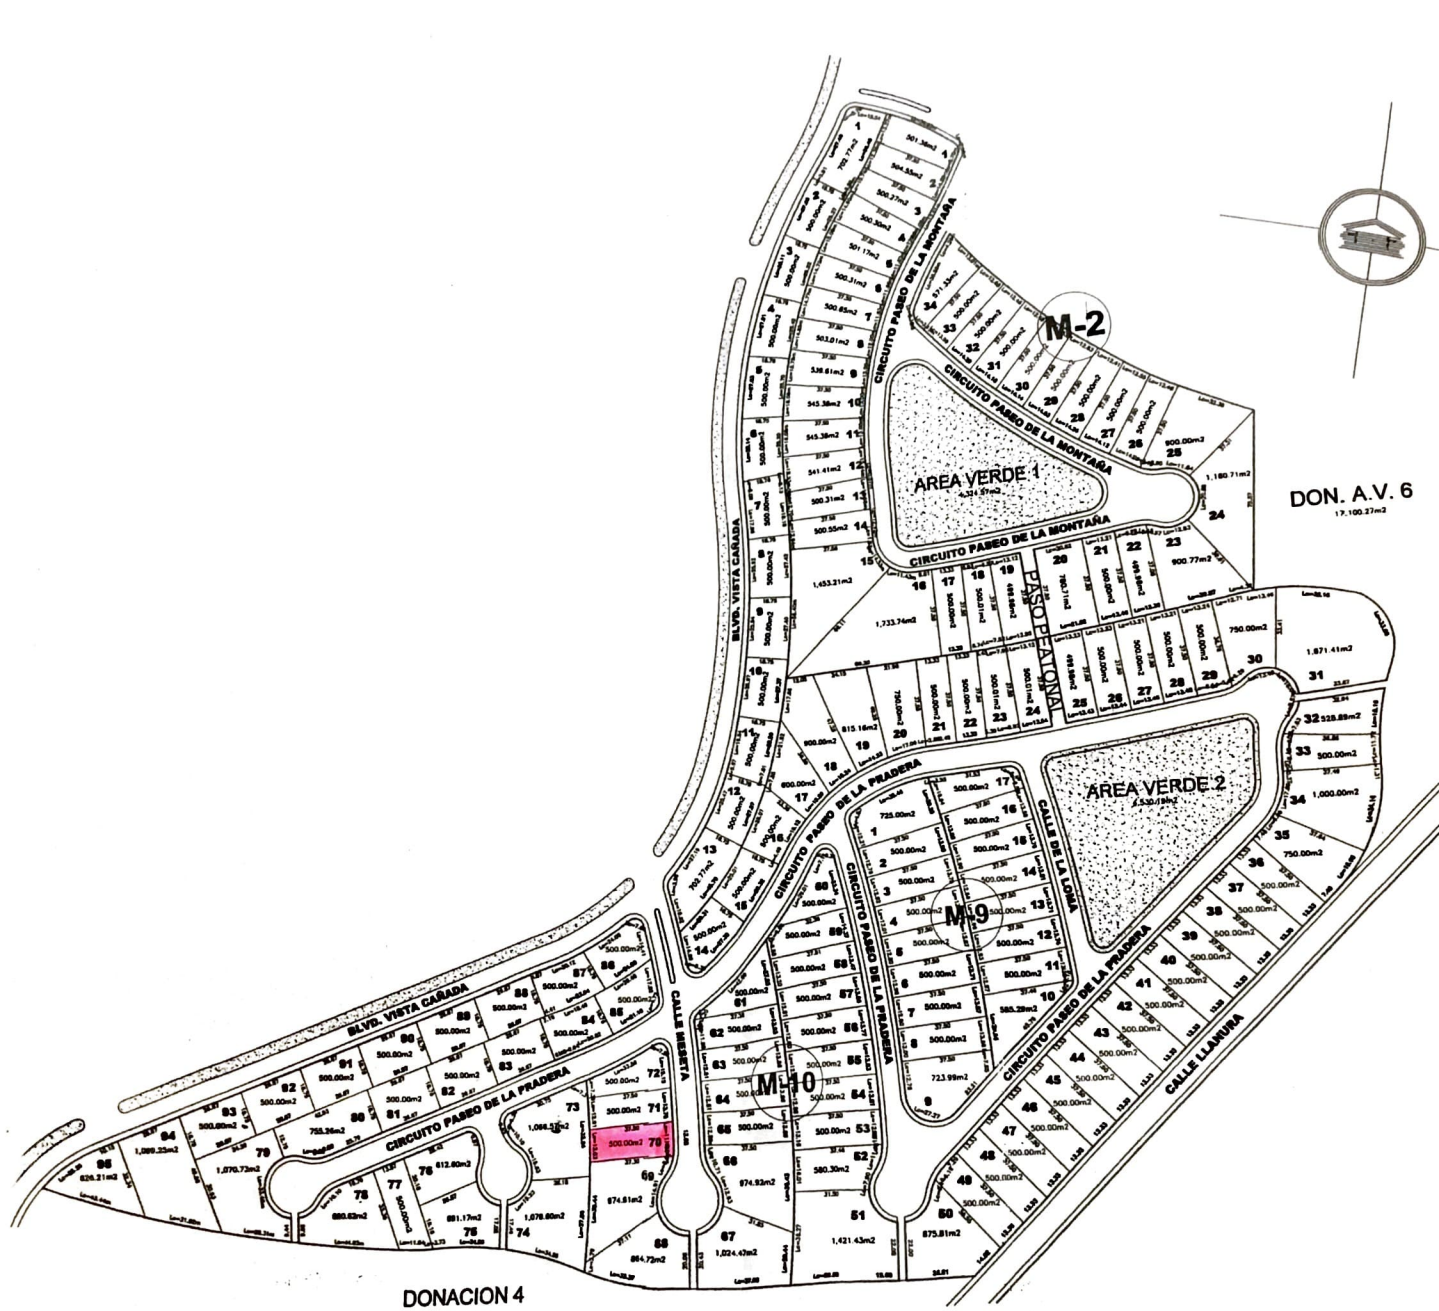
M-2
M-9
M-10
AREA VERDE 1
4,324.57m2
AREA VERDE 2
4,530.69m2
DON. A.V. 6
17,100.27m2
DONACION 4
18,847.11m2
CIRCUITO PASEO DE LA MONTAÑA
CIRCUITO PASEO DE LA PRADERA
BLVD. VISTA CAÑADA
CALLE MESETA
CALLE DE LA LOMA
CALLE LLANURA
PASO PEATONAL