


PLANTA BAJA

ESC: 1:100 ACOT. METROS

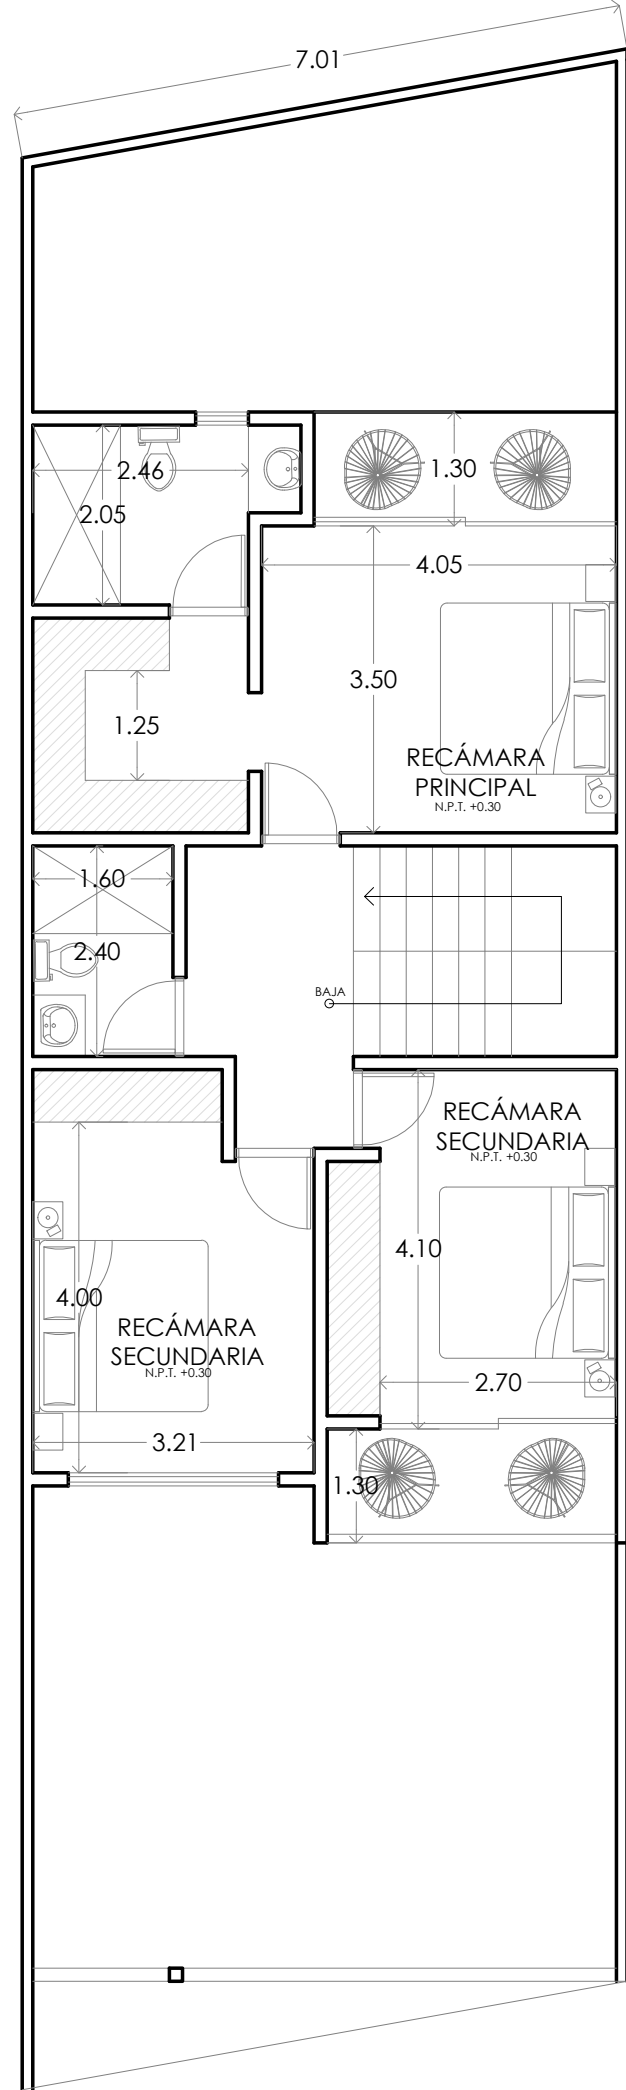

PRIMER NIVEL

ESC: 1:100 ACOT. METROS

PLANTA BAJA 75.68 M2
PRIMER NIVEL 87.17 M2
TOTAL 162.85 M2

PISCINA 11.82 M2 (VARIABLE)
ÁREA GARAGE 27.79 M2

PLANO	
PLANO:	NÚMERO DE PLANO:
PLANO ARQUITECTONICO	
UBICACIÓN:	MERIDA, YUCATAN
FECHA:	AGOSTO 2019
ESC.:	No. PLANO:
SIN ESC	01

A-01

PLANTAS ARQUITECTÓNICAS