


LOCALIZACIÓN

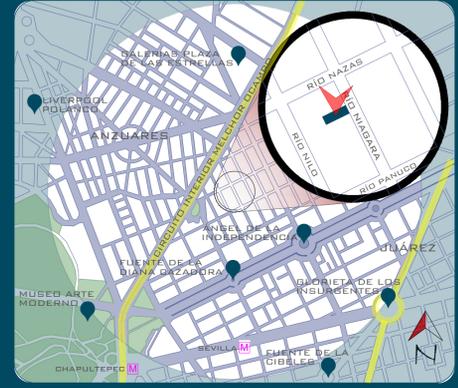

DIRECCIÓN
 RÍO NIÁGARA #27
 COLONIA CUAUHTÉMOC
 DELEGACIÓN CUAUHTÉMOC
 C.P. 06500 CDMX

PROPIETARIO:
 AL-ANON A.C. CENTRAL
 MEXICANA DE SERVICIOS
 GENERALES DE LOS GRUPOS
 FAMILIARES

SISVAN

SISTEMAS AVANZADOS DE INGENIERÍA
 Y ARQUITECTURA, S.A. DE C.V.

RESPONSABLE:
 ING. ARQ. JUAN MONTERO LÓPEZ
 CED. PROF. 1114046
 D.R.O. - 1178


REVISÓ:
 ING. ARQ. EDZON J.
 MORALES MARAVILLA
 CED. PROF. 10072238

DIBUJO:
 JESÚS YAYHTO CARICIO CASADO
 CED. COD40/C2/17

**PLANTA
 ARQUITECTÓNICA**

XY/02


OCTUBRE 2018 ESC. 1:50
 EN 90 X 60 CM

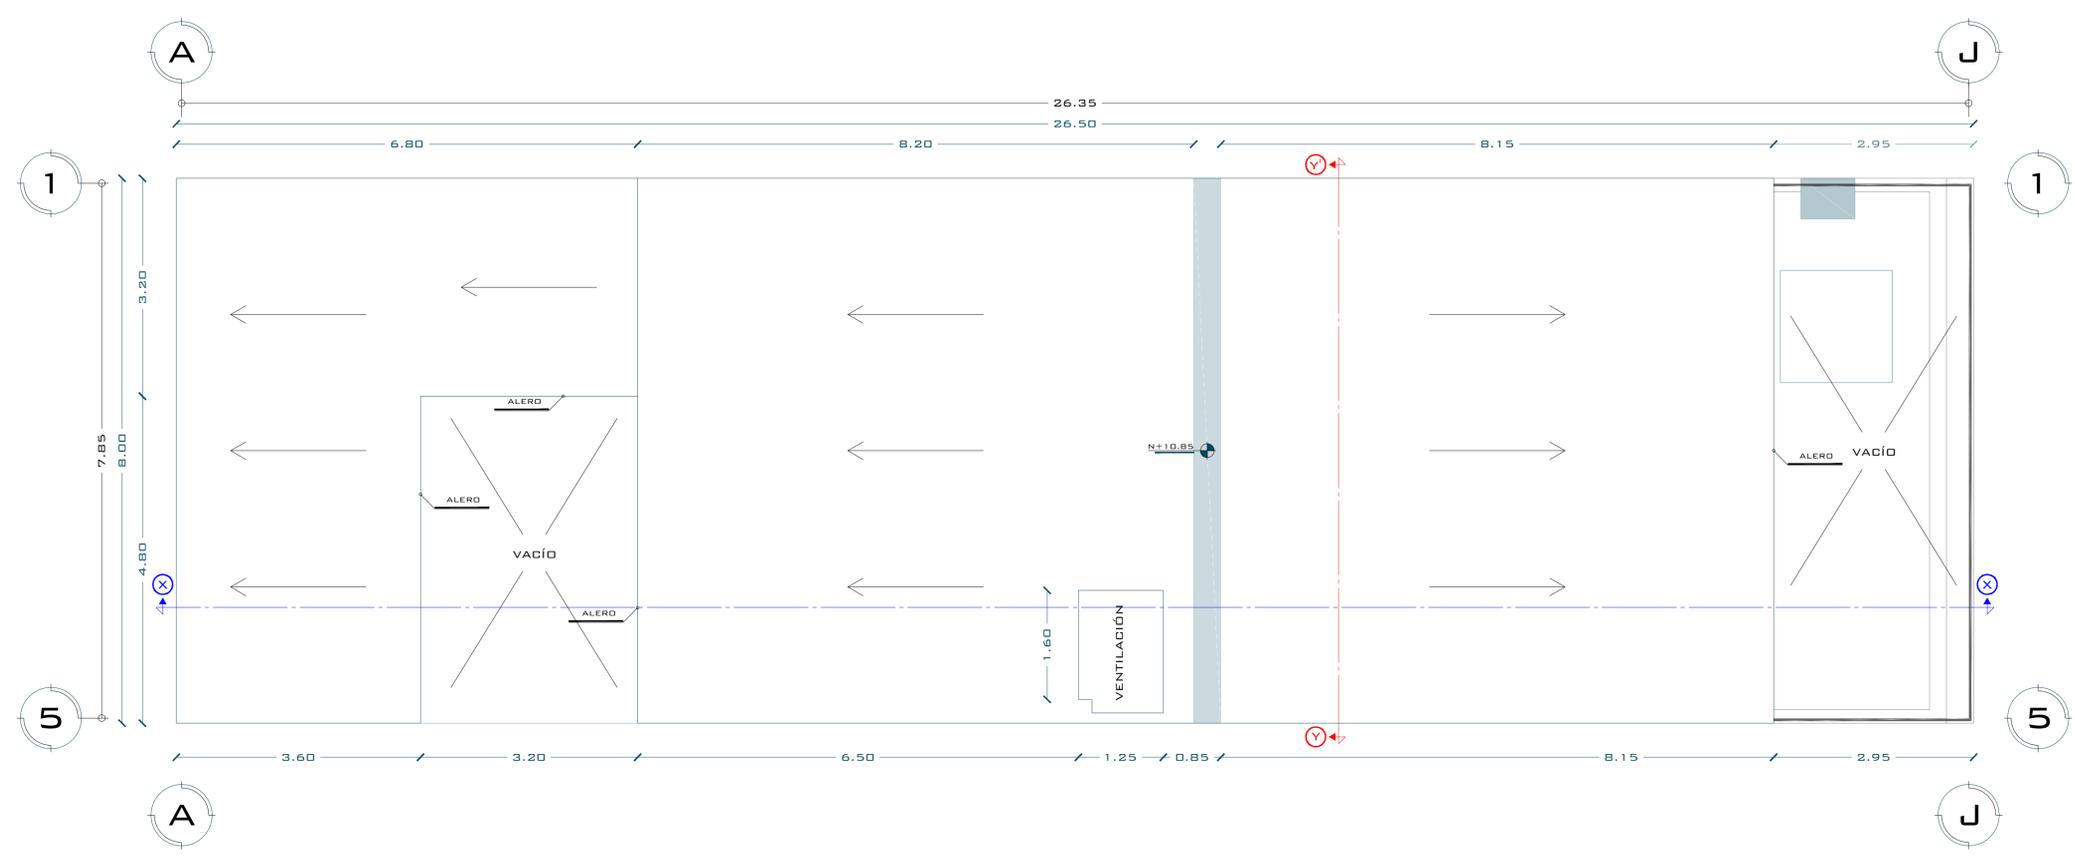

ÁREA SIN TECHO: 38.96M²
 ÁREA TECHADA: 173.04M²

TECHO
 ESC. 1:50

- ① - TUBO METALICO CUADRADO 0.10 X 0.10 M
- CAMBIO DE NIVEL:
 * NEGRO SUBE NIVEL
 * BLANCO BAJA NIVEL
- - SENTIDO DE DESCENSO DE NIVEL POR RAMPA
- ← - SENTIDO DE DESCENSO DE NIVEL POR ESCALERAS
- (±) → - SENTIDO DE DESCENSO DE NIVEL POR ESCALERAS:
 * (+) ESCALERAS SUBEN
 * (-) ESCALERAS BAJAN
- ← - SENTIDO DE PENDIENTE

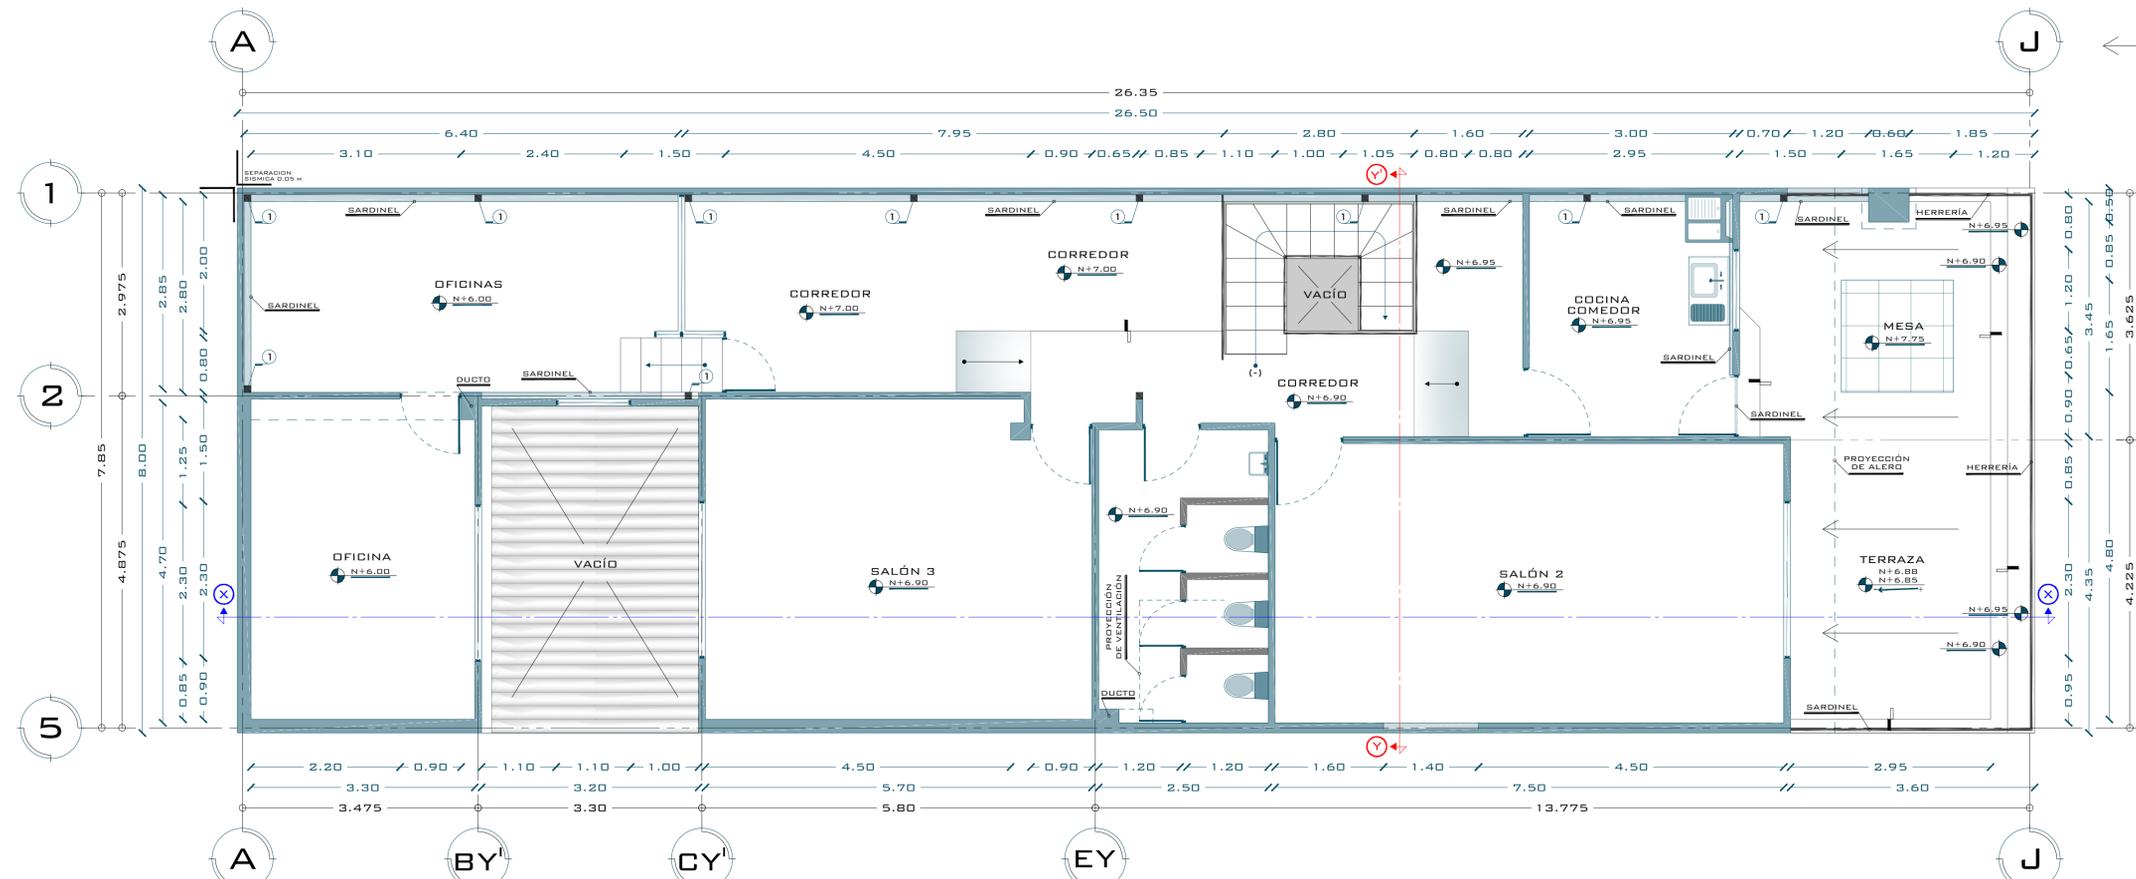

ÁREA SIN CONSTRUCCIÓN EN SEGUNDO NIVEL: 47.8807M²
 ÁREA TOTAL CONSTRUIDA EN SEGUNDO NIVEL: 164.1193M²

SEGUNDO NIVEL
 ESC. 1:50

- XY/02
 CONTENIDO:
 * DESCRIPCIÓN
- TECHO:
 * PLANO: PLANTA ARQUITECTÓNICA
- SEGUNDO NIVEL:
 * PLANO: PLANTA ARQUITECTÓNICA
- CUADRO DE ÁREAS**
- TECHO:
 ÁREA SIN TECHO: 38.96M²
 ÁREA TECHADA: 173.04M²
- SEGUNDO NIVEL:
 ÁREA SIN CONSTRUCCIÓN EN SEGUNDO NIVEL: 47.8807M²
 ÁREA TOTAL CONSTRUIDA EN SEGUNDO NIVEL: 164.1193M²
- PRIMER NIVEL:
 ÁREA SIN CONSTRUCCIÓN EN PRIMER NIVEL: 18.0730M²
 ÁREA TOTAL CONSTRUIDA EN PRIMER NIVEL: 193.9270M²
- PLANTA BAJA:
 ÁREA CONSTRUIDA: 212.00M²
 * JARDINERA DE FACHADA: 3.00M²
 ÁREA TOTAL CONSTRUIDA EN PLANTA BAJA: 215.00M²
- ÁREA TOTAL CONSTRUIDA: 746.0853M²**
- ÁREA TOTAL DEL TERRENO: 212.00 M²**