


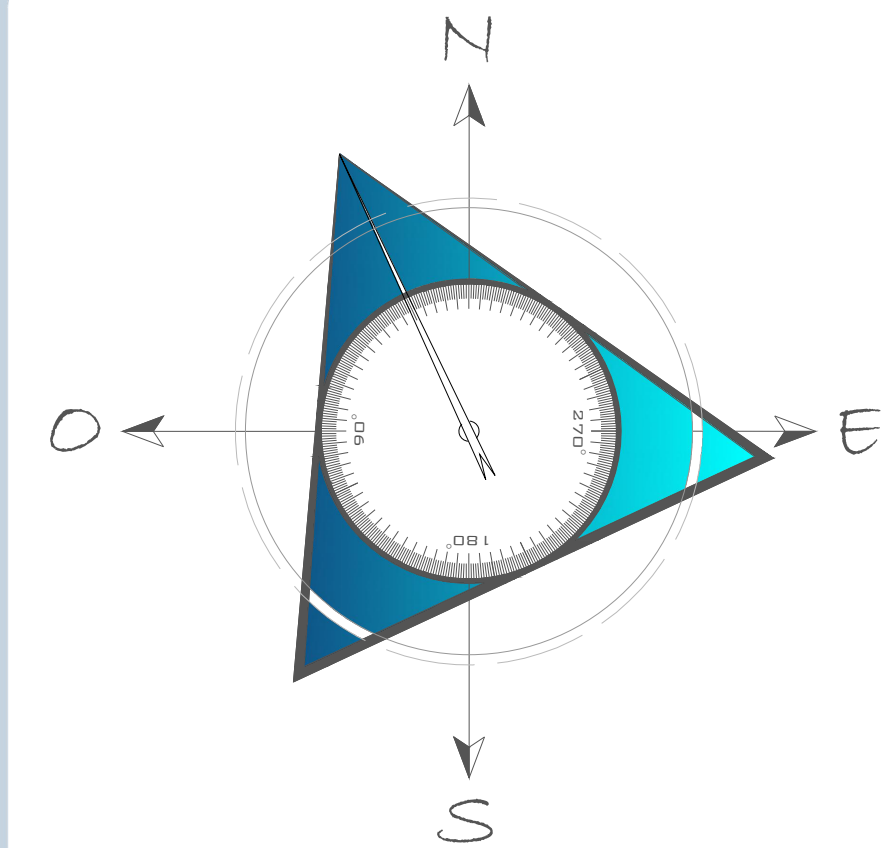

LOCALIZACIÓN




DIRECCIÓN

RÍO NIAGARA #27
COLONIA CUAUHTÉMOC
DELEGACIÓN CUAUHTÉMOC
C.P. 06500 CDMX

PROPIETARIO:

AL-ANON A.C. CENTRAL
MEXICANA DE SERVICIOS
GENERALES DE LOS GRUPOS
FAMILIARES

SISVAN

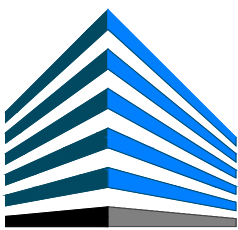

SISTEMAS AVANZADOS DE INGENIERÍA
Y ARQUITECTURA, S.A. DE C.V.

RESPONSABLE:

ING. ARQ. JUAN MONTERO LÓPEZ
CED. PROF. 1114046
D.R.O. - 1178

REVISÓ:

ING. ARQ. EDZON J.
MORALES MARAVILLA
CED. PROF. 10072238

DIBUJO:

JESÚS YAYHTD CARICIO CASADO
CED. COD40/C2/17




CORTE
LONGITUDINAL
X-X'

XYZ/01

OCTUBRE 2018

ESC. 1:50
EN 90 X 60 CM

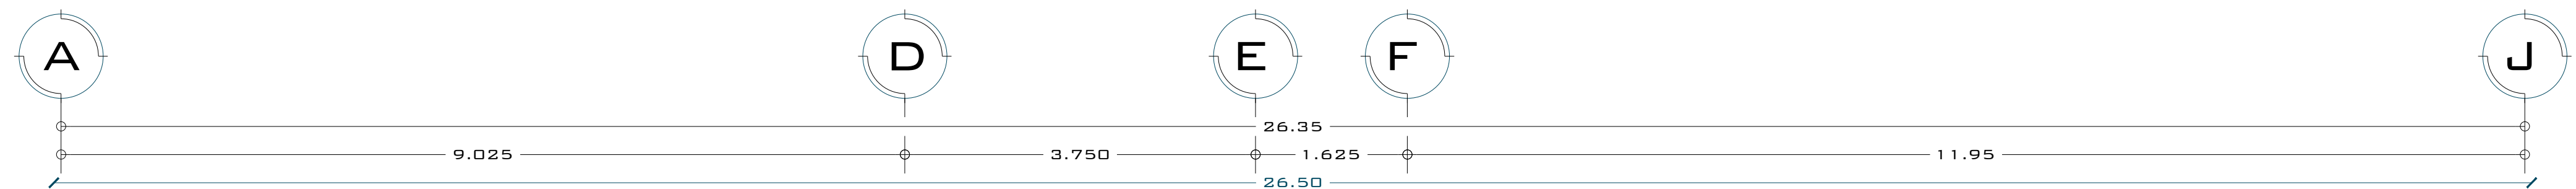

CORTE LONGITUDINAL X-X'

CUADRO DE ÁREAS	
TECHO:	
ÁREA SIN TECHO:	38.96m²
ÁREA TECHADA:	173.04m²
SEGUNDO NIVEL:	
ÁREA SIN CONSTRUCCIÓN EN SEGUNDO NIVEL:	47.8807m²
ÁREA TOTAL CONSTRUIDA EN SEGUNDO NIVEL:	164.1193m²
PRIMER NIVEL:	
ÁREA SIN CONSTRUCCIÓN EN PRIMER NIVEL:	18.0730m²
ÁREA TOTAL CONSTRUIDA EN PRIMER NIVEL:	193.9270m²
PLANTA BAJA:	
ÁREA CONSTRUIDA:	212.00m²
+JARDINERA DE FACHADA:	3.00m²
ÁREA TOTAL CONSTRUIDA EN PLANTA BAJA:	215.00m²
ÁREA TOTAL CONSTRUIDA:	746.0863m²

ÁREA TOTAL DEL TERRENO:
212.00 m²