




planta arquitectónica

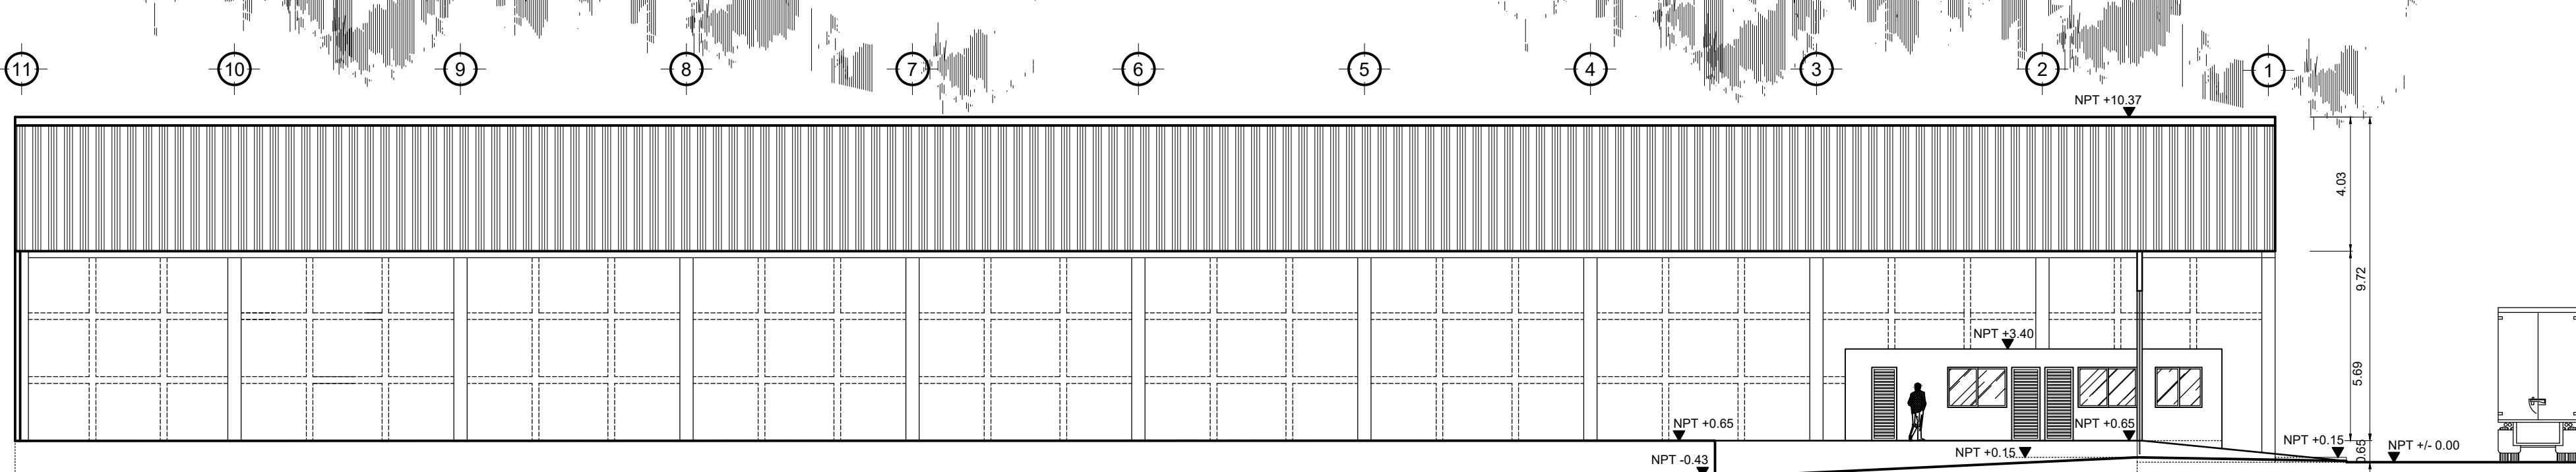


corte longitudinal

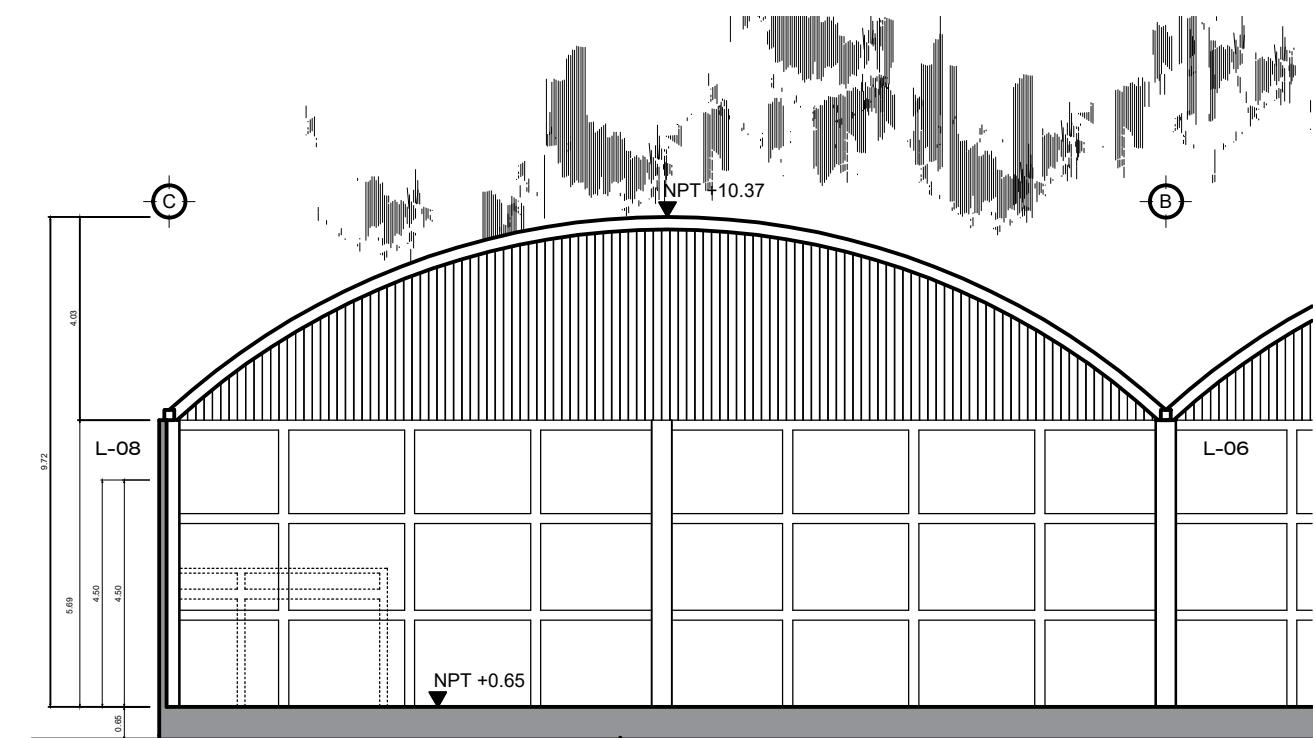


corte transversal

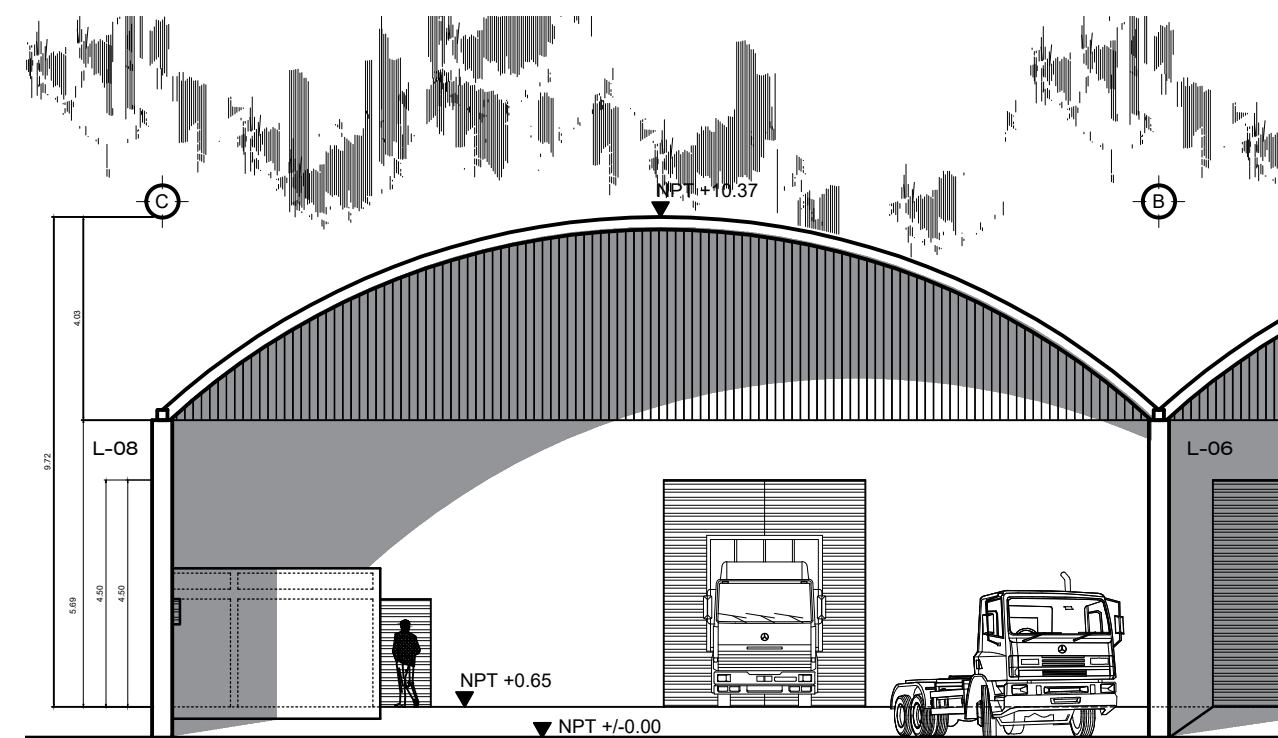


fachada principal

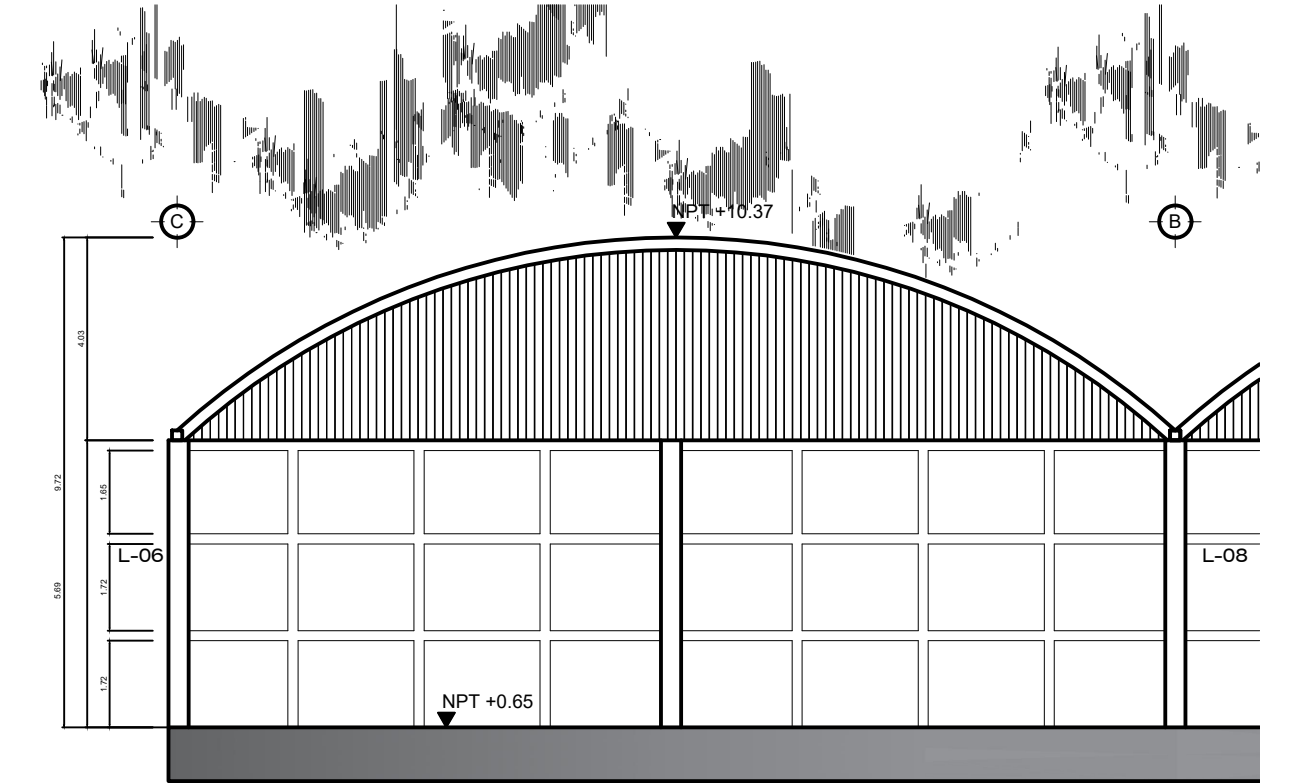

fachada posterior

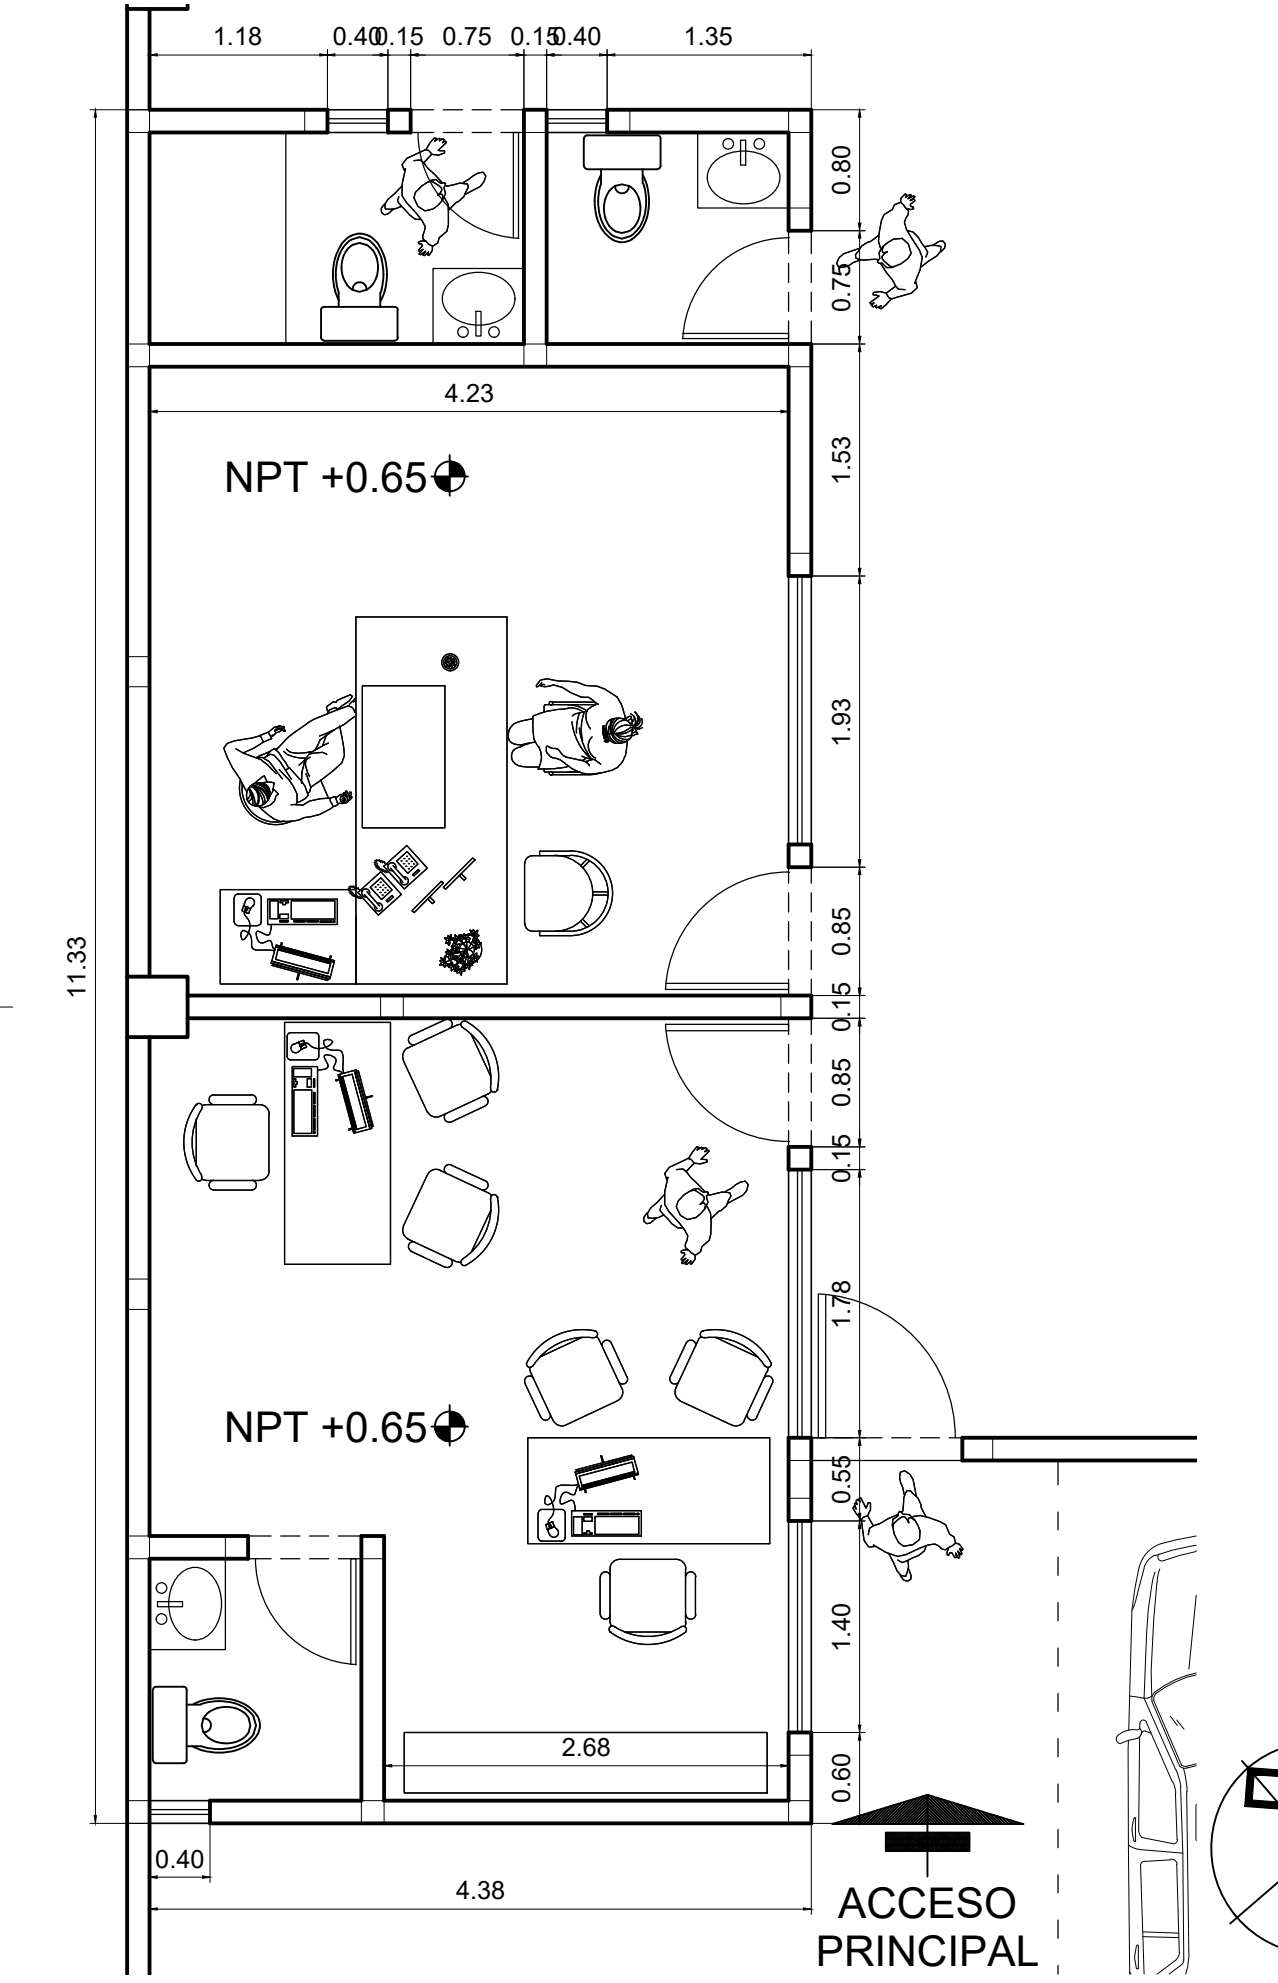

oficinas (1/50)

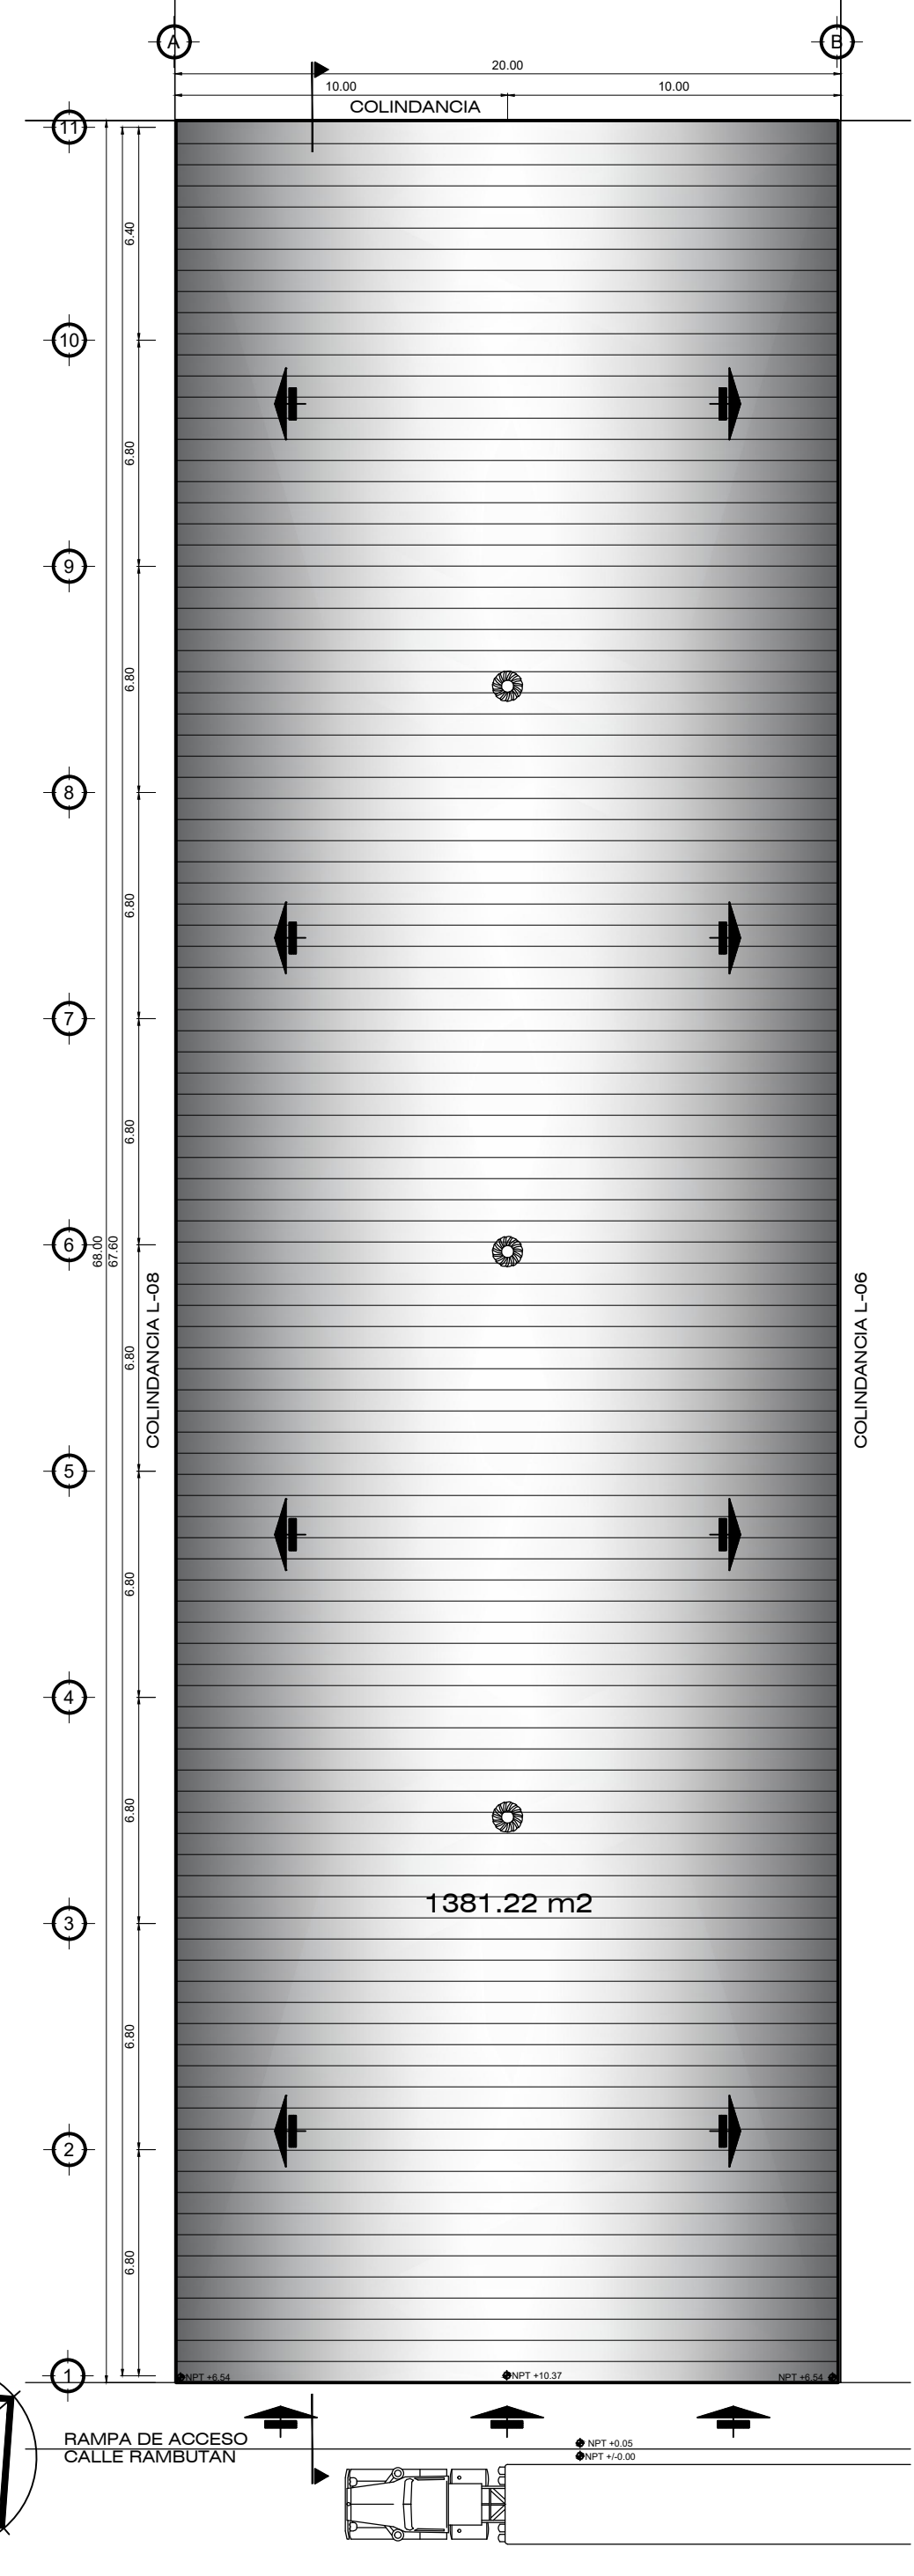

planta del conjunto (1/200)



interior cubierta



ESPECIFICACIONES

- ◊ INDICA EL NIVEL DE PLANTA
- ▼ INDICA EL NIVEL EN ALZADO
- N.P.T. NIVEL DE PISO TERMINADO
- B.A.P. BAJADA DE AGUA PLUVIAL
- B.A.N. BAJADA DE AGUAS NEGRAS
- ◉ INDICA VER DETALLE EN PLANO INDICADO
- ▬ INDICA CAMBIO DE NIVEL EN PISO

- NOTAS:**
1. LAS COTAS ESTAN EN METROS.
 2. LOS NIVELES ESTAN EN METROS.
 3. SE SUGIERE NO TOMAR MEDIDAS A ESCALA DE ESTE PLANO YA QUE EN EL PROCESO DE IMPRESION PUDIERAN HABER VARIACIONES.
 4. LAS COTAS RIGEN AL DIBUJO.
 5. LAS COTAS Y NIVELES SE VERIFICARAN EN OBRA.
 6. CUALQUIER DISCREPANCIA DE DISEÑO DEBERA CONSULTARSE CON EL PROYECTISTA.

SELLO AYUNTAMIENTO:

SECRETARÍA DE DESARROLLO URBANO Y ECOLOGÍA
POR UN GOBIERNO HONESTO 2018 - 2021

HONORABLE AYUNTAMIENTO MUNICIPAL DE TAPACHULA

VO. BO. REVISO

SELLO COLEGIO:

VO. BO. SELLO/VIGENCIA E CV

UBICACIÓN DEL TERRENO:
CALLE RAMBUTAN MZ-3 LT-07
FRACCIONAMIENTO TAMARINDOS, TAPACHULA, CHIS.

SUPERFICIE TERRENO:	SUPER. CONST. EXISTENTE:	SUPERFICIE LIBRE:
1381.22 m2	0.00 m2	0.00 m2
SUPERFICIE A CONSTRUIR:	SUPERFICIE LIBRE FINAL:	SUPERFICIE TOTAL CONSTRUIDA:
1381.22 m2	0.00 m2	1381.22 m2

PROYECTO:
CONSTRUCCION DE BODEGA
NOMBRE DEL PLANO:
PLANO ARQUITECTONICO
CONTENIDO DEL PLANO:
PLANTAS ARQUITECTONICAS, FACHADAS, CORTES.

ARCHIVO: TAM307	DIGITALIZO: J.O.Y.N.	COTAS: MTS	CONSECUTIVO: (USO OFICIAL)
FECHA: JULIO 2019	CLAVE: TAM307	PLANO: 01 DE 04	
ESCALA GRAFICA:			ESCALA: 1:150