




planta arquitectónica

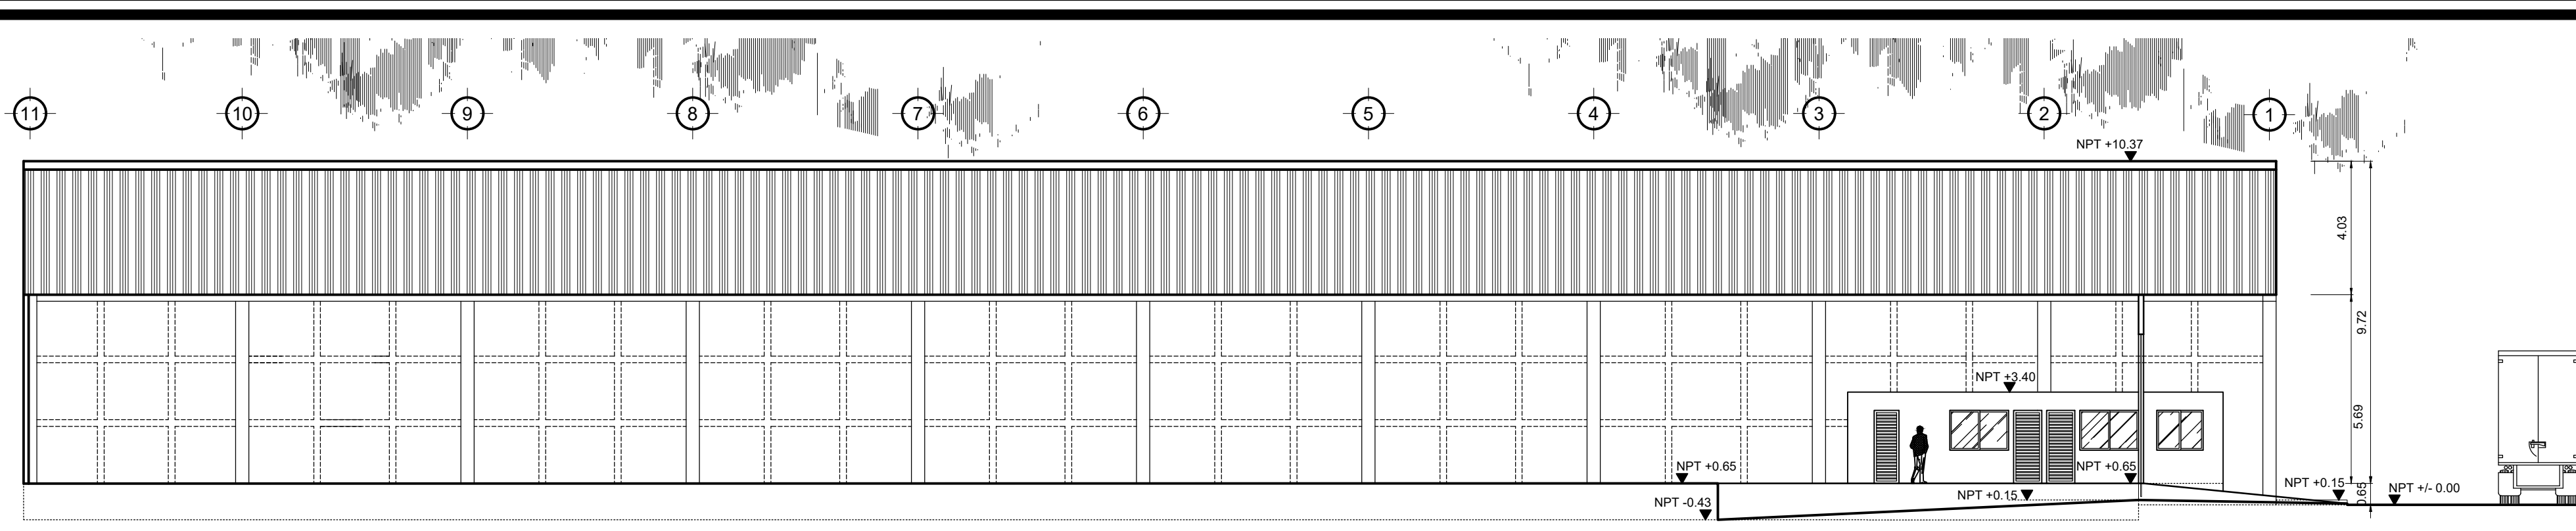


corte longitudinal

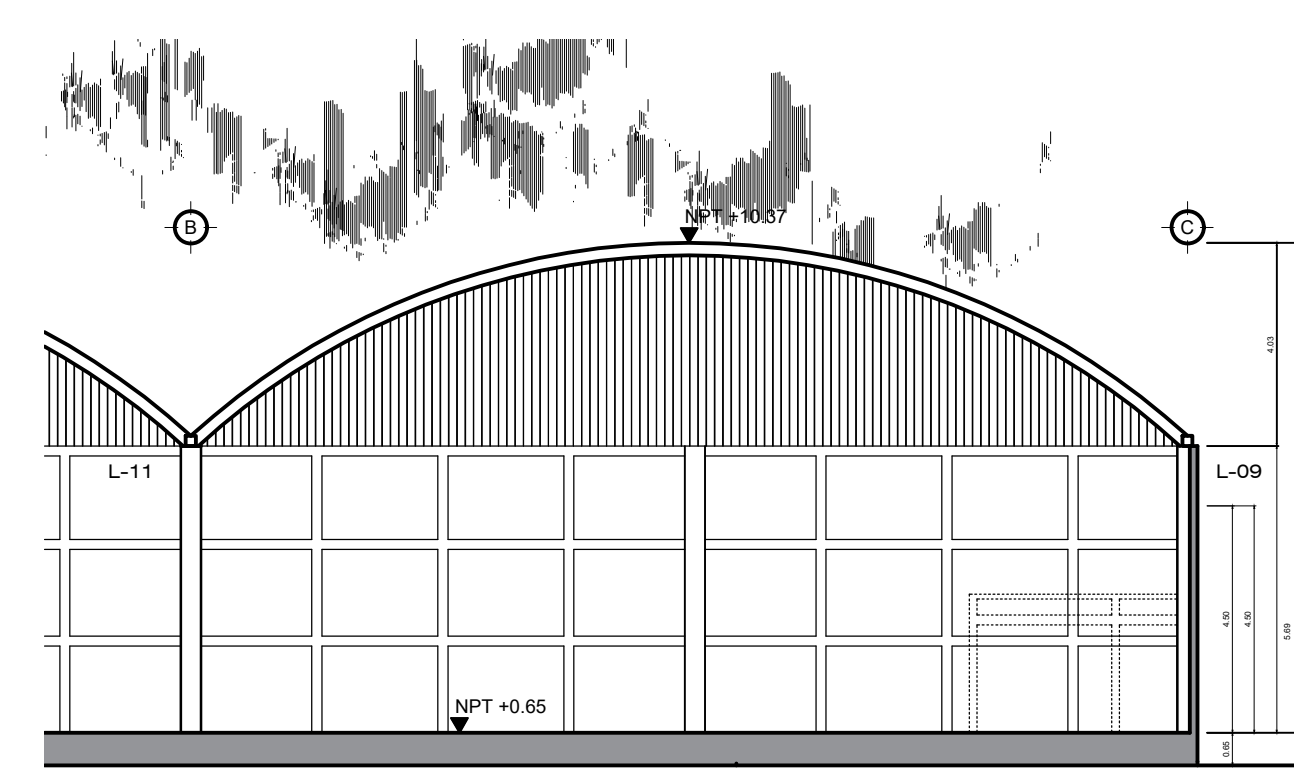

corte transversal

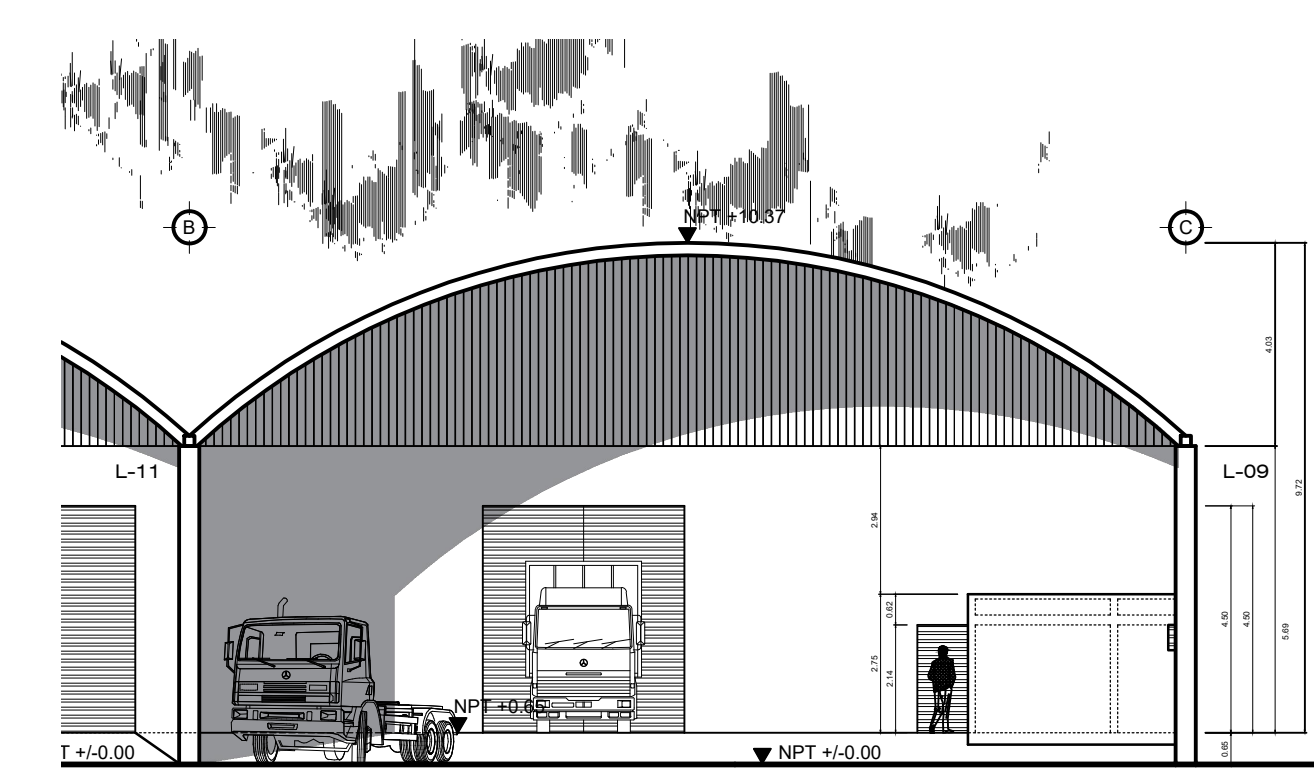


fachada principal

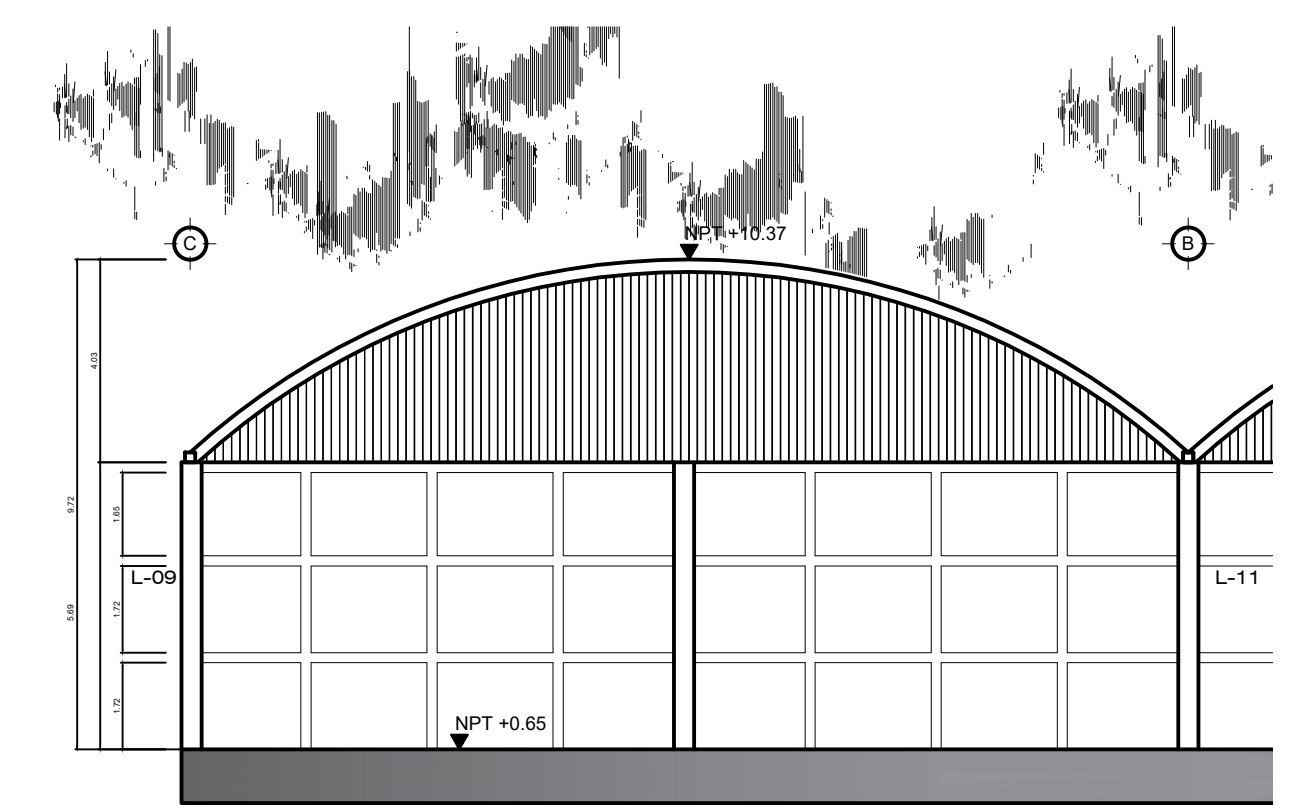


fachada posterior



interior cubierta

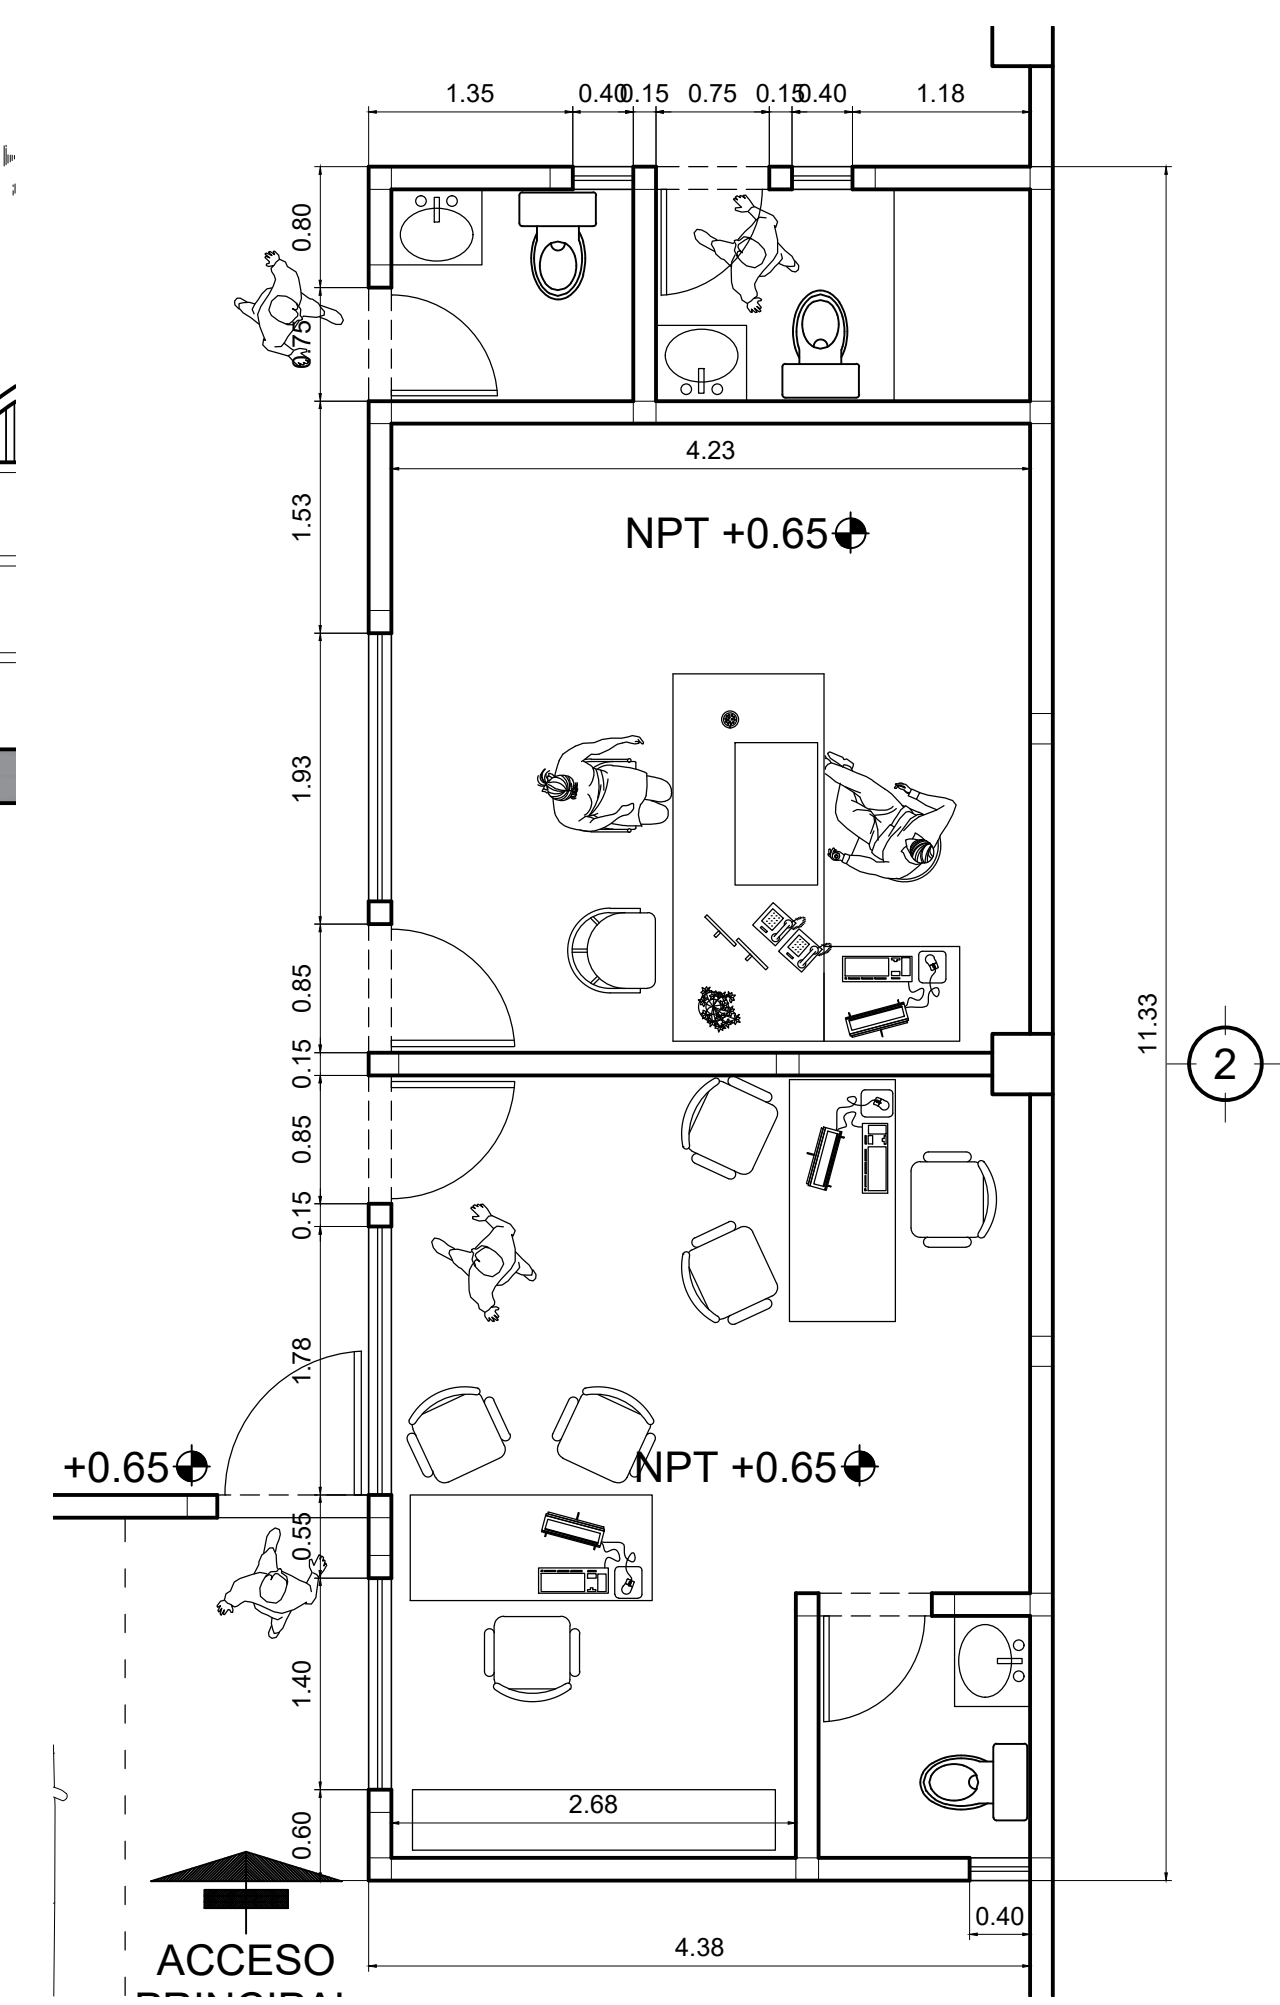

oficinas (1/50)

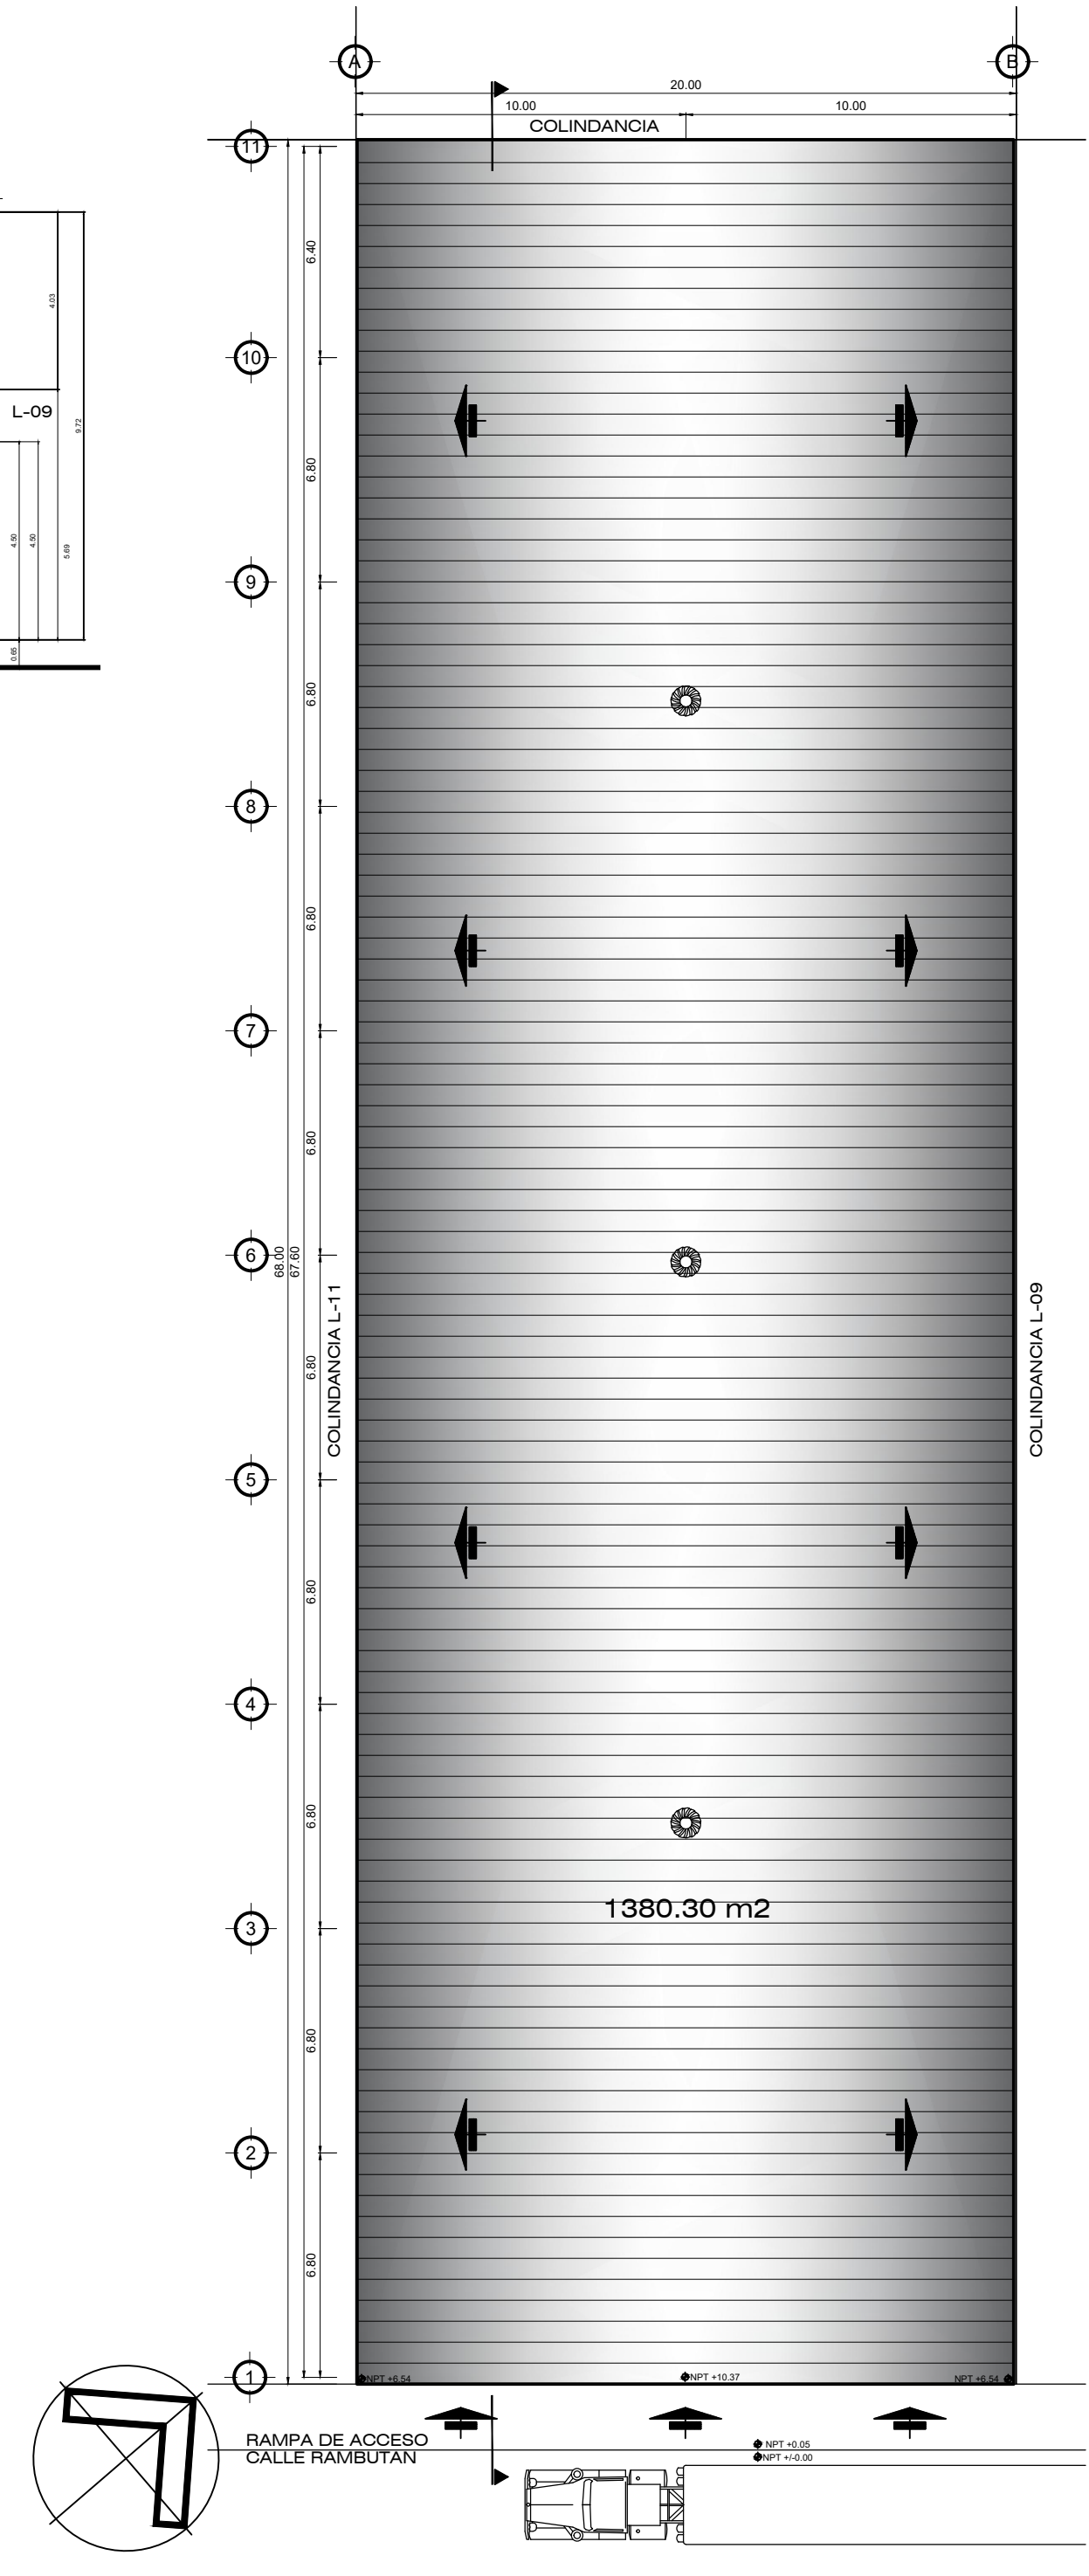

planta del conjunto (1/200)



ESPECIFICACIONES

- INDICA EL NIVEL DE PLANTA
 - INDICA EL NIVEL EN ALZADO
 - N.P.T. NIVEL DE PISO TERMINADO
 - B.A.P. BAJADA DE AGUA PLUVIAL
 - B.A.N. BAJADA DE AGUAS NEGRAS
 - INDICA VER DETALLE EN PLANO INDICADO
 - INDICA CAMBIO DE NIVEL EN PISO
- NOTAS:**
1. LAS COTAS ESTAN EN METROS.
 2. LOS NIVELES ESTAN EN METROS.
 3. SE SUGIERE NO TOMAR MEDIDAS A ESCALA DE ESTE PLANO YA QUE EN EL PROCESO DE IMPRESION PUDIERAN HABER VARIACIONES.
 4. LAS COTAS RIGEN AL DIBUJO.
 5. LAS COTAS Y NIVELES SE VERIFICARAN EN OBRA.
 6. CUALQUIER DISCREPANCIA DE DISEÑO DEBERA CONSULTARSE CON EL PROYECTISTA.

SELLO AYUNTAMIENTO:

SECRETARÍA DE DESARROLLO URBANO Y ECOLOGÍA
POR UN GOBIERNO HONESTO 2018 - 2021

HONORABLE AYUNTAMIENTO MUNICIPAL DE TAPACHULA

VO. BO. REVISO

SELLO COLEGIO:

VO. BO. SELLO/VIGENCIA

CALLE RAMBUTAN MZ-3 LT-10
FRACCIONAMIENTO TAMARINDOS, TAPACHULA, CHIS.

SUPERFICIE TERRENO: 1380.30 m2	SUPER. CONST. EXISTENTE: 0.00 m2	SUPERFICIE LIBRE: 0.00 m2
SUPERFICIE A CONSTRUIR: 1380.30 m2	SUPERFICIE LIBRE FINAL: 0.00 m2	SUPERFICIE TOTAL CONSTRUIDA: 1380.30 m2

PROYECTO: CONSTRUCCION DE BODEGA
NOMBRE DEL PLANO: PLANO ARQUITECTONICO
CONTENIDO DEL PLANO: PLANTAS ARQUITECTONICAS, FACHADAS, CORTES.

ARCHIVO: TAM310	DIGITALIZO: J.O.Y.N.	COTAS: MTS	CONSECUTIVO (USO OFICIAL):
FECHA: JULIO 2019	CLAVE: TAM310	PLANO: 01 DE 04	

ESCALA GRAFICA: 0 5 10 15

ESCALA: 1:150