



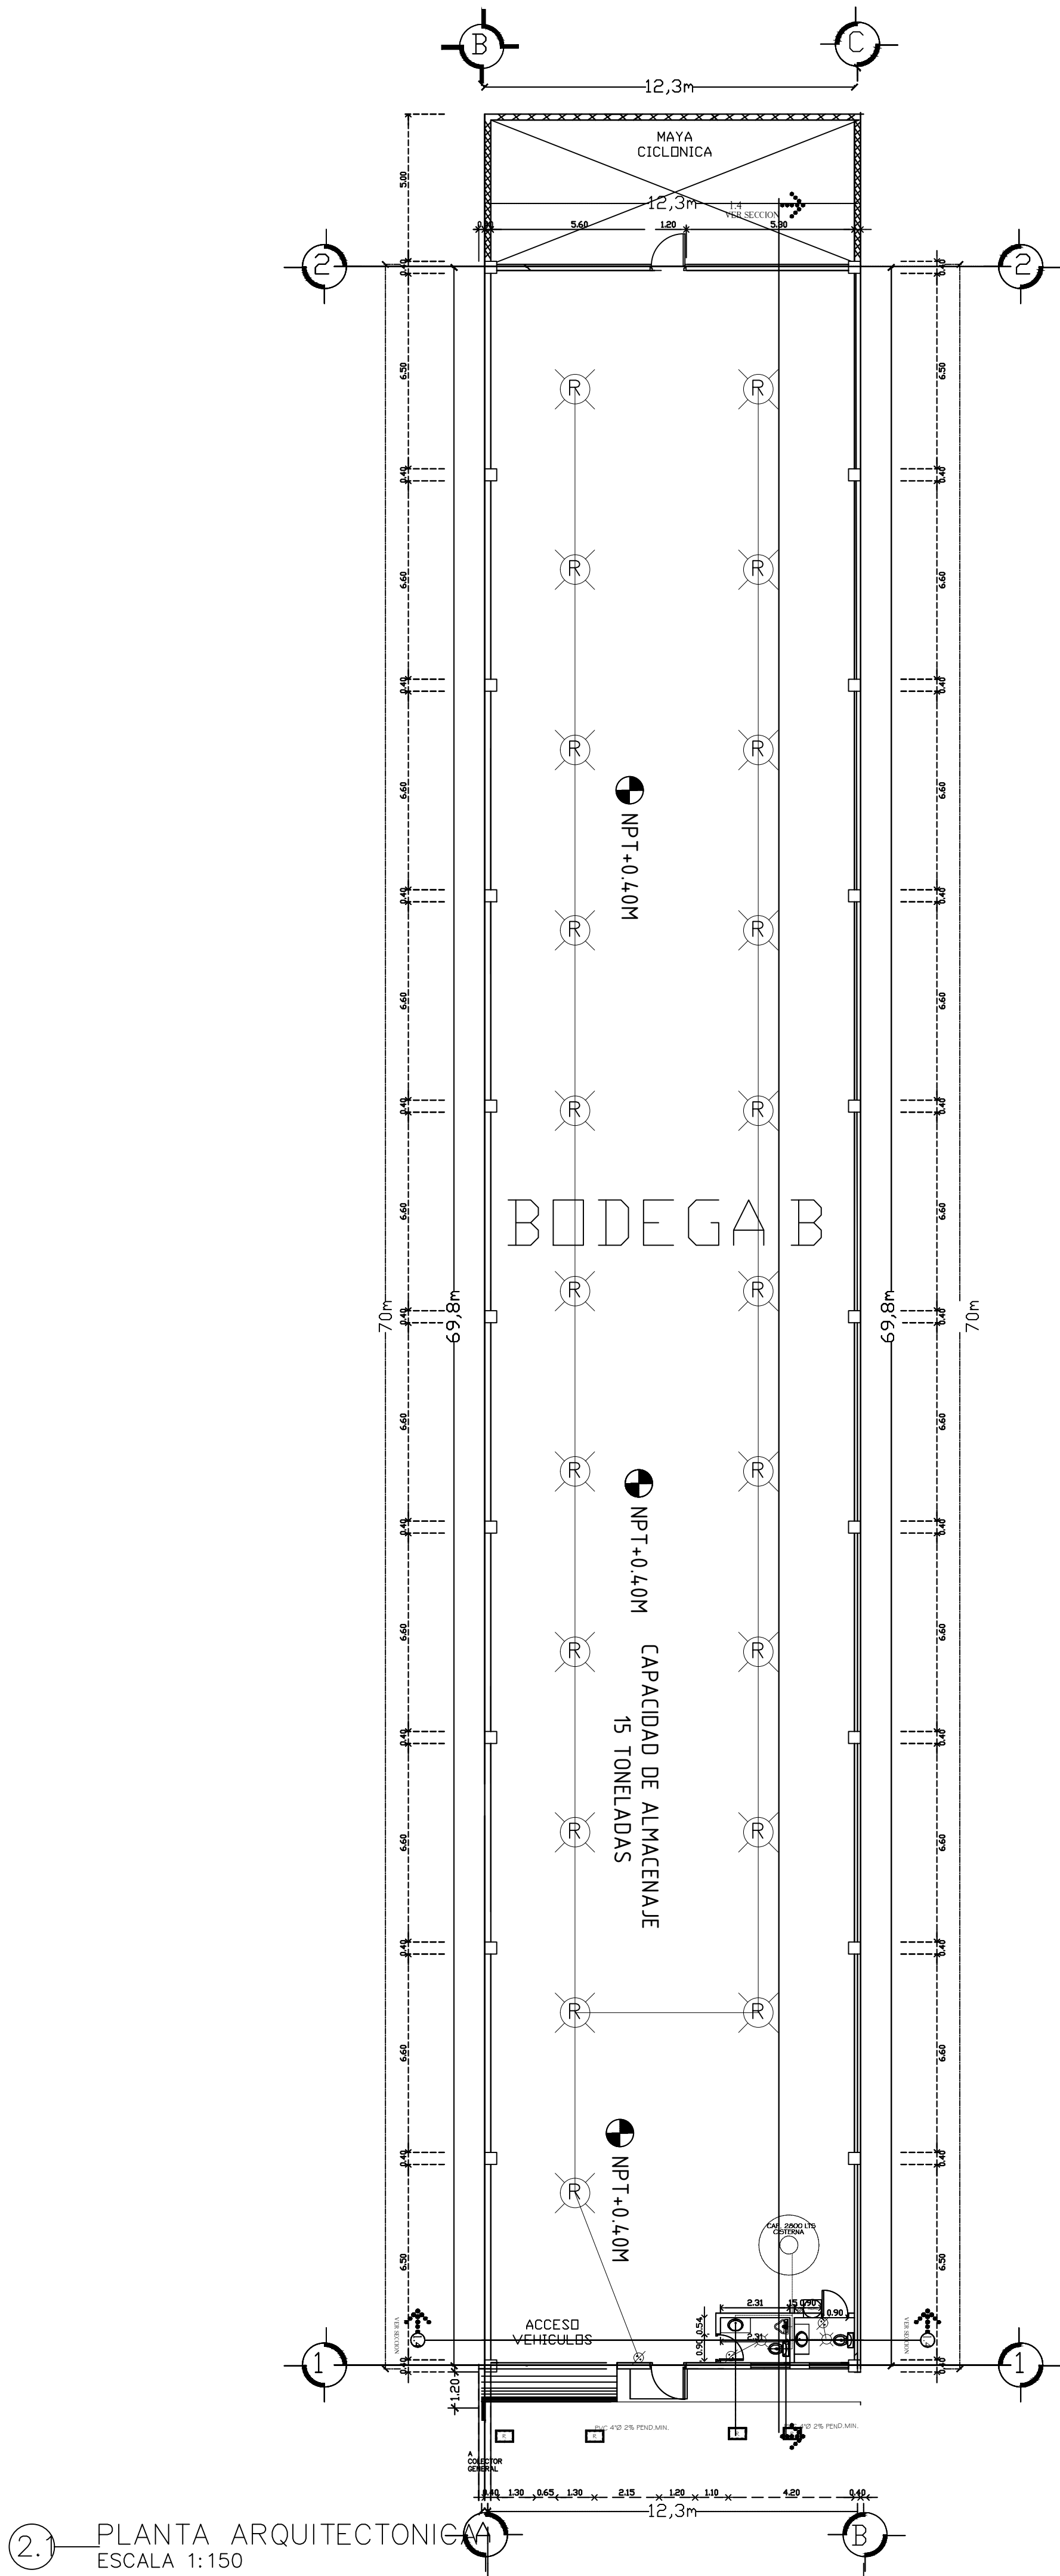


2.4 SIMBOLOGIAS
SIN ESCALA

SIMBOLOGIA HIDROSANITARIA	
	TUBERIA AGUA FRIA
	TUBERIA AGUA CALIENTE
	TUBERIA DRENAJE
	TUBERIA AGUA PLUVIAL
	TUBERIA VENTILACION
	SUBE AGUA FRIA
	SUBE AGUA CALIENTE
	BAJA AGUA CALIENTE
	BAJA DRENAJE
	SUBE AGUA AIRE
	REGISTRO
	MEDIDOR
	BOILER
	HIDRONEUMATICO
	LLAVE DE JARDIN
	CODO DE COBRE 90
	TEE DE COBRE
	VALVULA DE ESFERA
	CODO PVC 45
	CODO PVC 90
	TEE DE PVC
	YEE DE PVC
	TAPON DE REGISTRO (T.R.)
	COLADERA

2.3 ISOMETRICO DRENAJE
SIN ESCALA


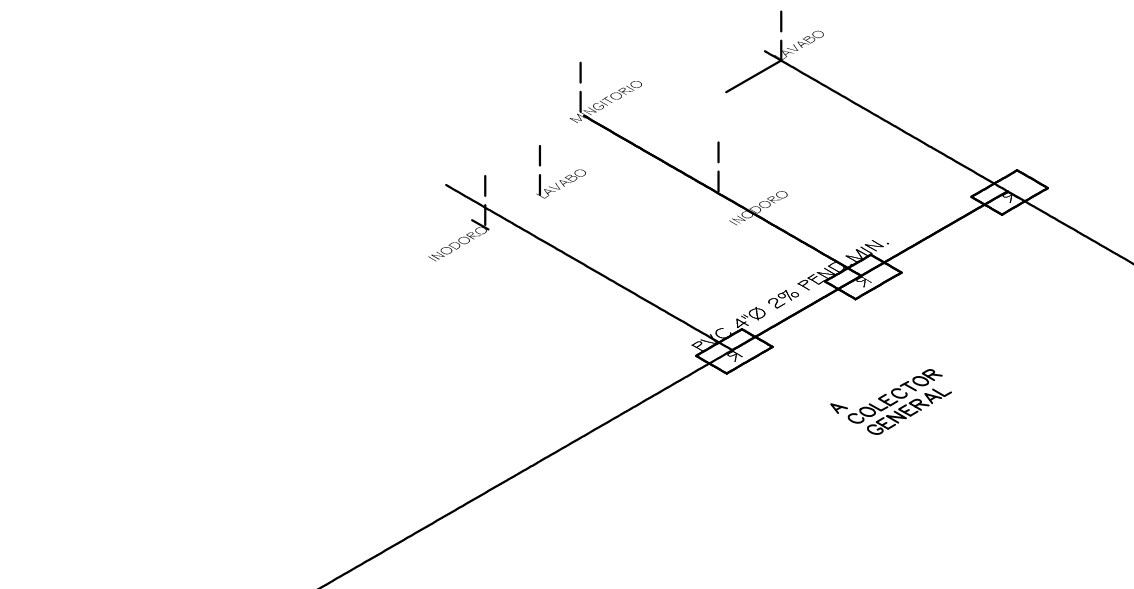


2.2 ISOMETRICO HIDROSANITARIO
SIN ESCALA

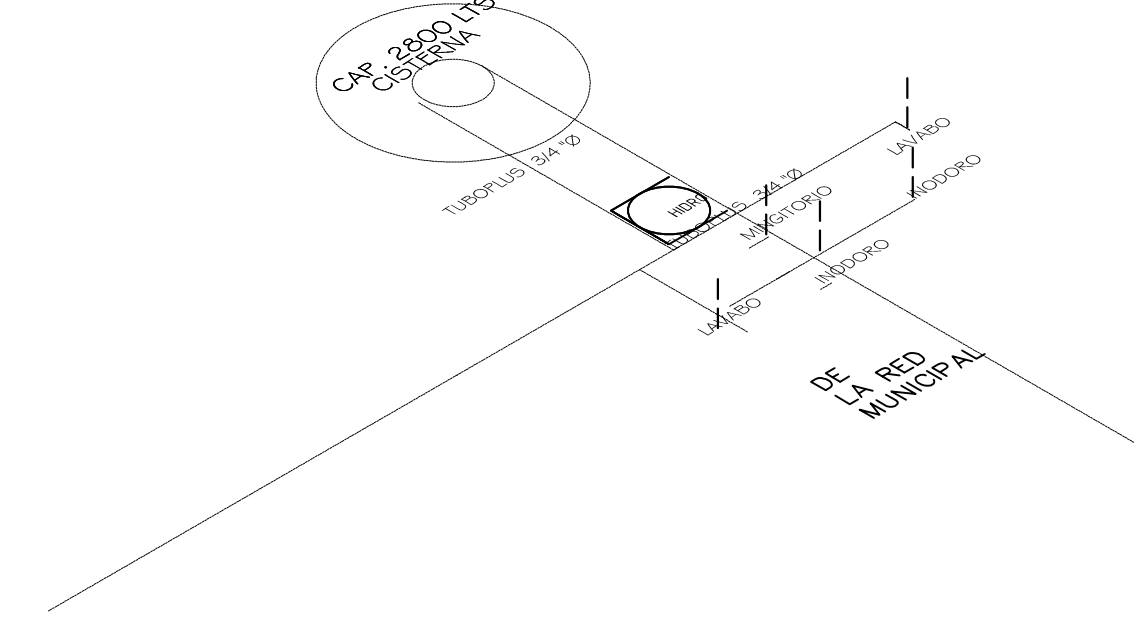


SIMBOLOGIA ELECTRICA

- SALIDA LUZ DE CENTRO
- SALIDA PARA SPOT
- SALIDA PARA SPOT DE PISO
- +○ ARBOTANTE ALTURA LIBRE
- ⊗ CONTACTO h=0.20 mts. sobre NPT
- ⊗ CONTACTO DE INTEMPERIE h=1.00 mts sobre NPT
- ⊗ APAGADOR SENCILLO h=1.00 mts sobre NPT
- ⊗ APAGADOR DE TRES VIAS h=1.00 mts sobre NPT
- ⊗ APAGADOR DE CUATRO VIAS h=1.00 mts sobre NPT
- ⊗ APAGADOR CON DIMER h=1.00 mts sobre NPT
- ⊗ SALIDA PARA SLIM LINE
- ⊗ SONIDO
- ⊗ SALIDA TELEFONICA h=40 cms. sobre NPT
- ⊗ CABLE (SUBTERRANEO) h=40 cms. sobre NPT
- ⊗ SALIDA TV ABIERTA (ANTENA) h=40 cms. sobre NPT
- ⊗ DISH h=40 cms. sobre NPT
- ⊗ CONTROL AIRE LAVADO
- ⊗ SALIDA RED DE COMPUTO h=40 cms. sobre NPT
- ⊗ EXTRACTOR
- ⊗ TERMOSTATO CALEFACCION
- ⊗ TIMBRE
- ⊗ ZUMBADOR
- ⊗ CENTRO DE CARGA
- ⊗ ACOMETIDA
- ⊗ MEDIDOR

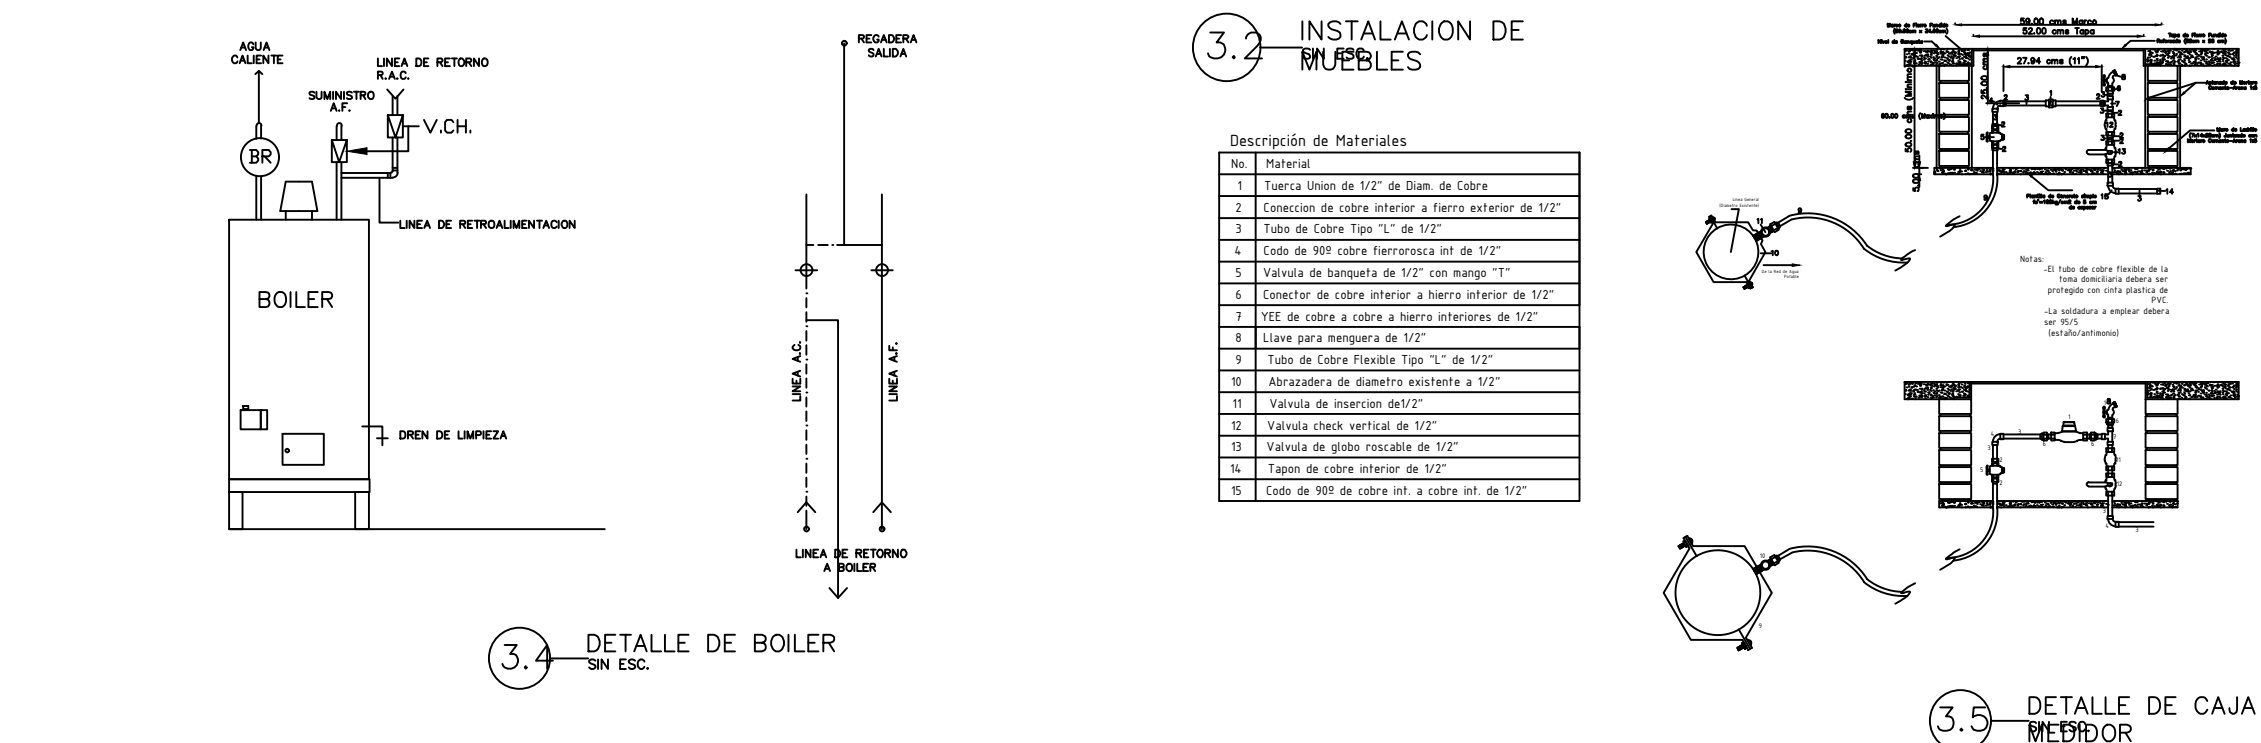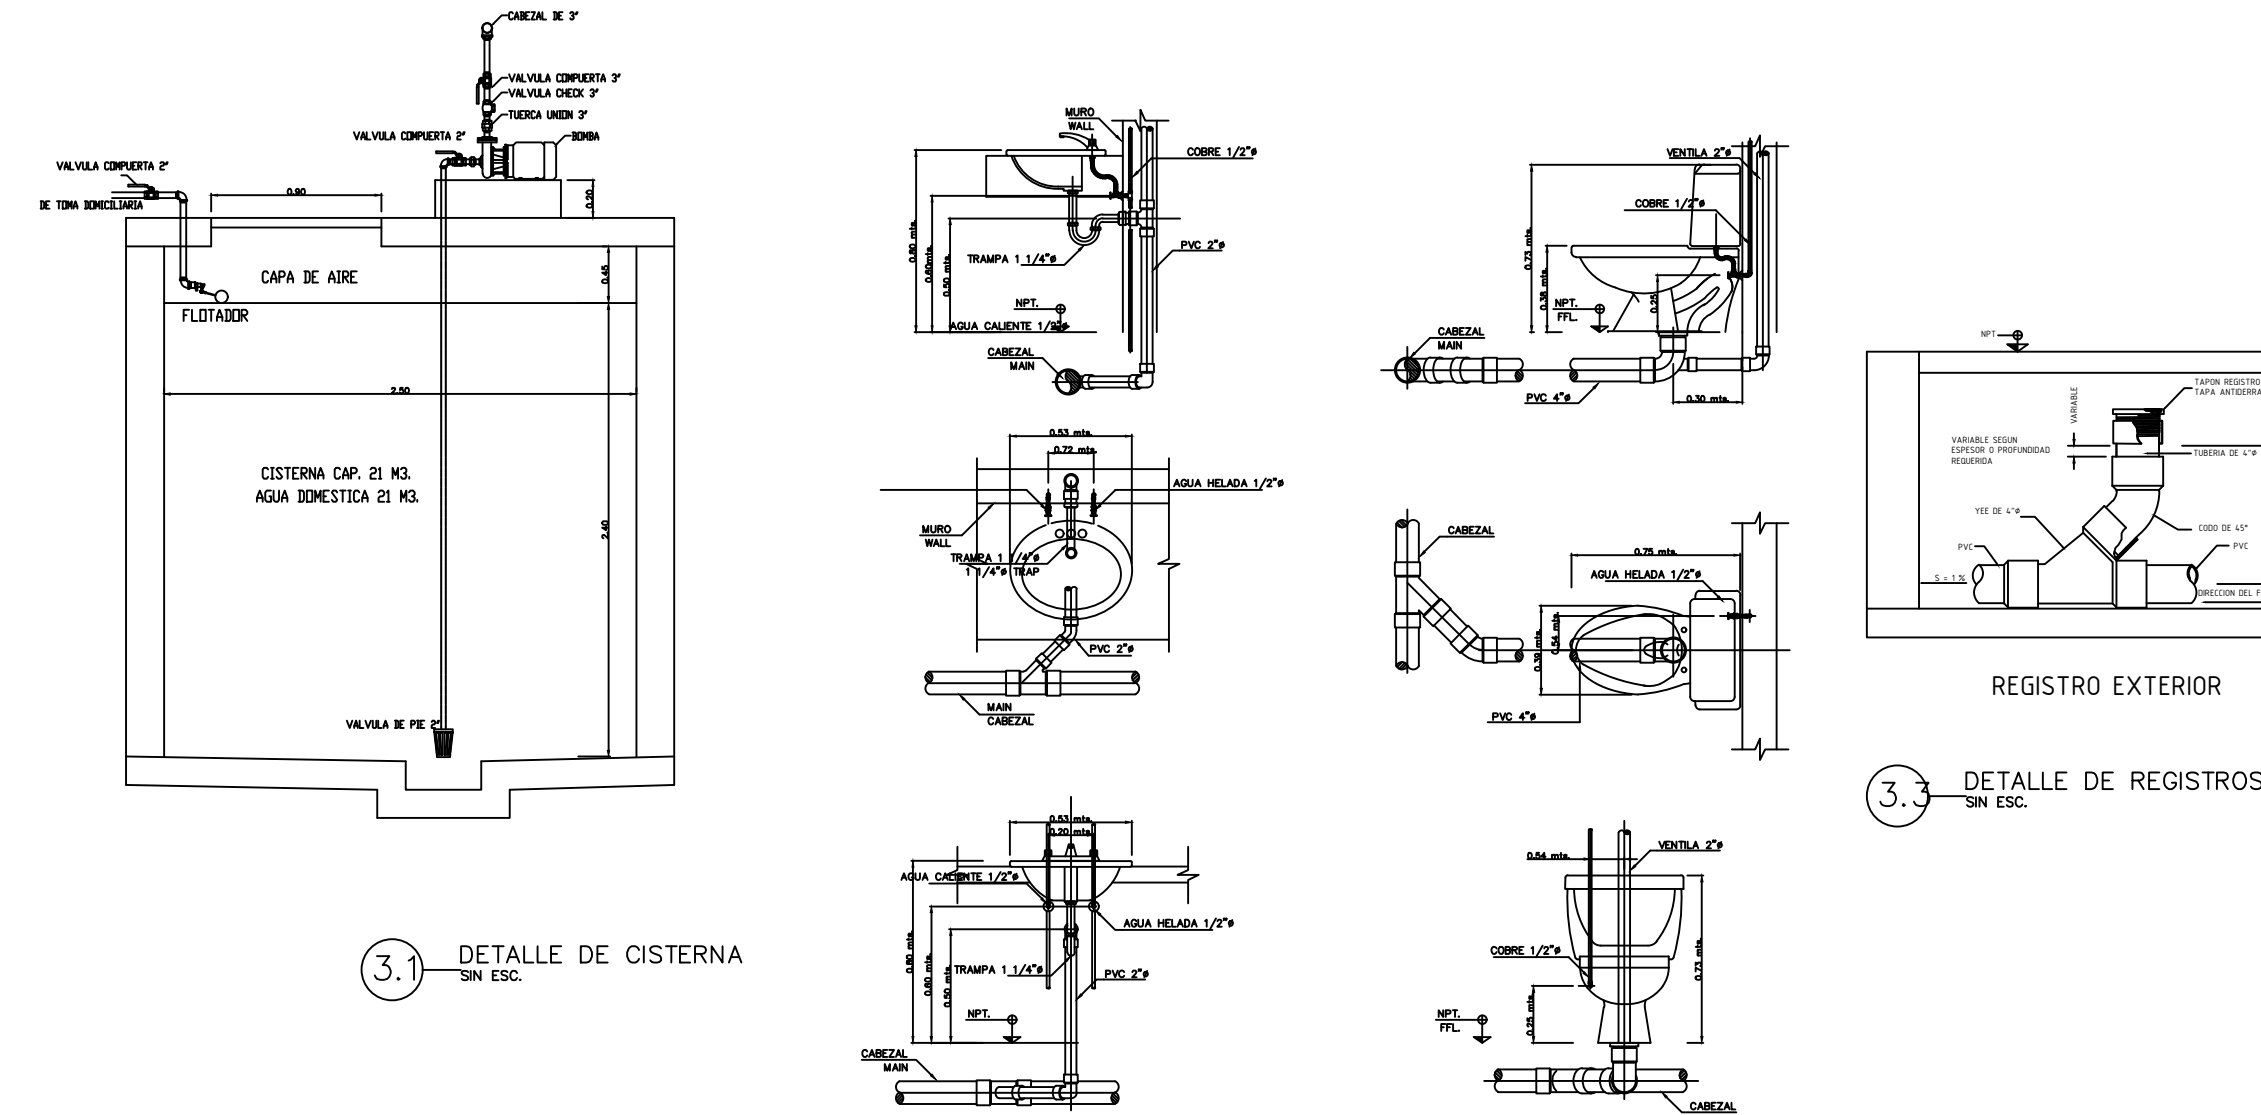

DIAMETRO d mm	pulg.	ANCHO a (cm)
152.40	6	70
101.60	4	60
76.20	3	60
63.50	2 1/2	60
50.80	2	60

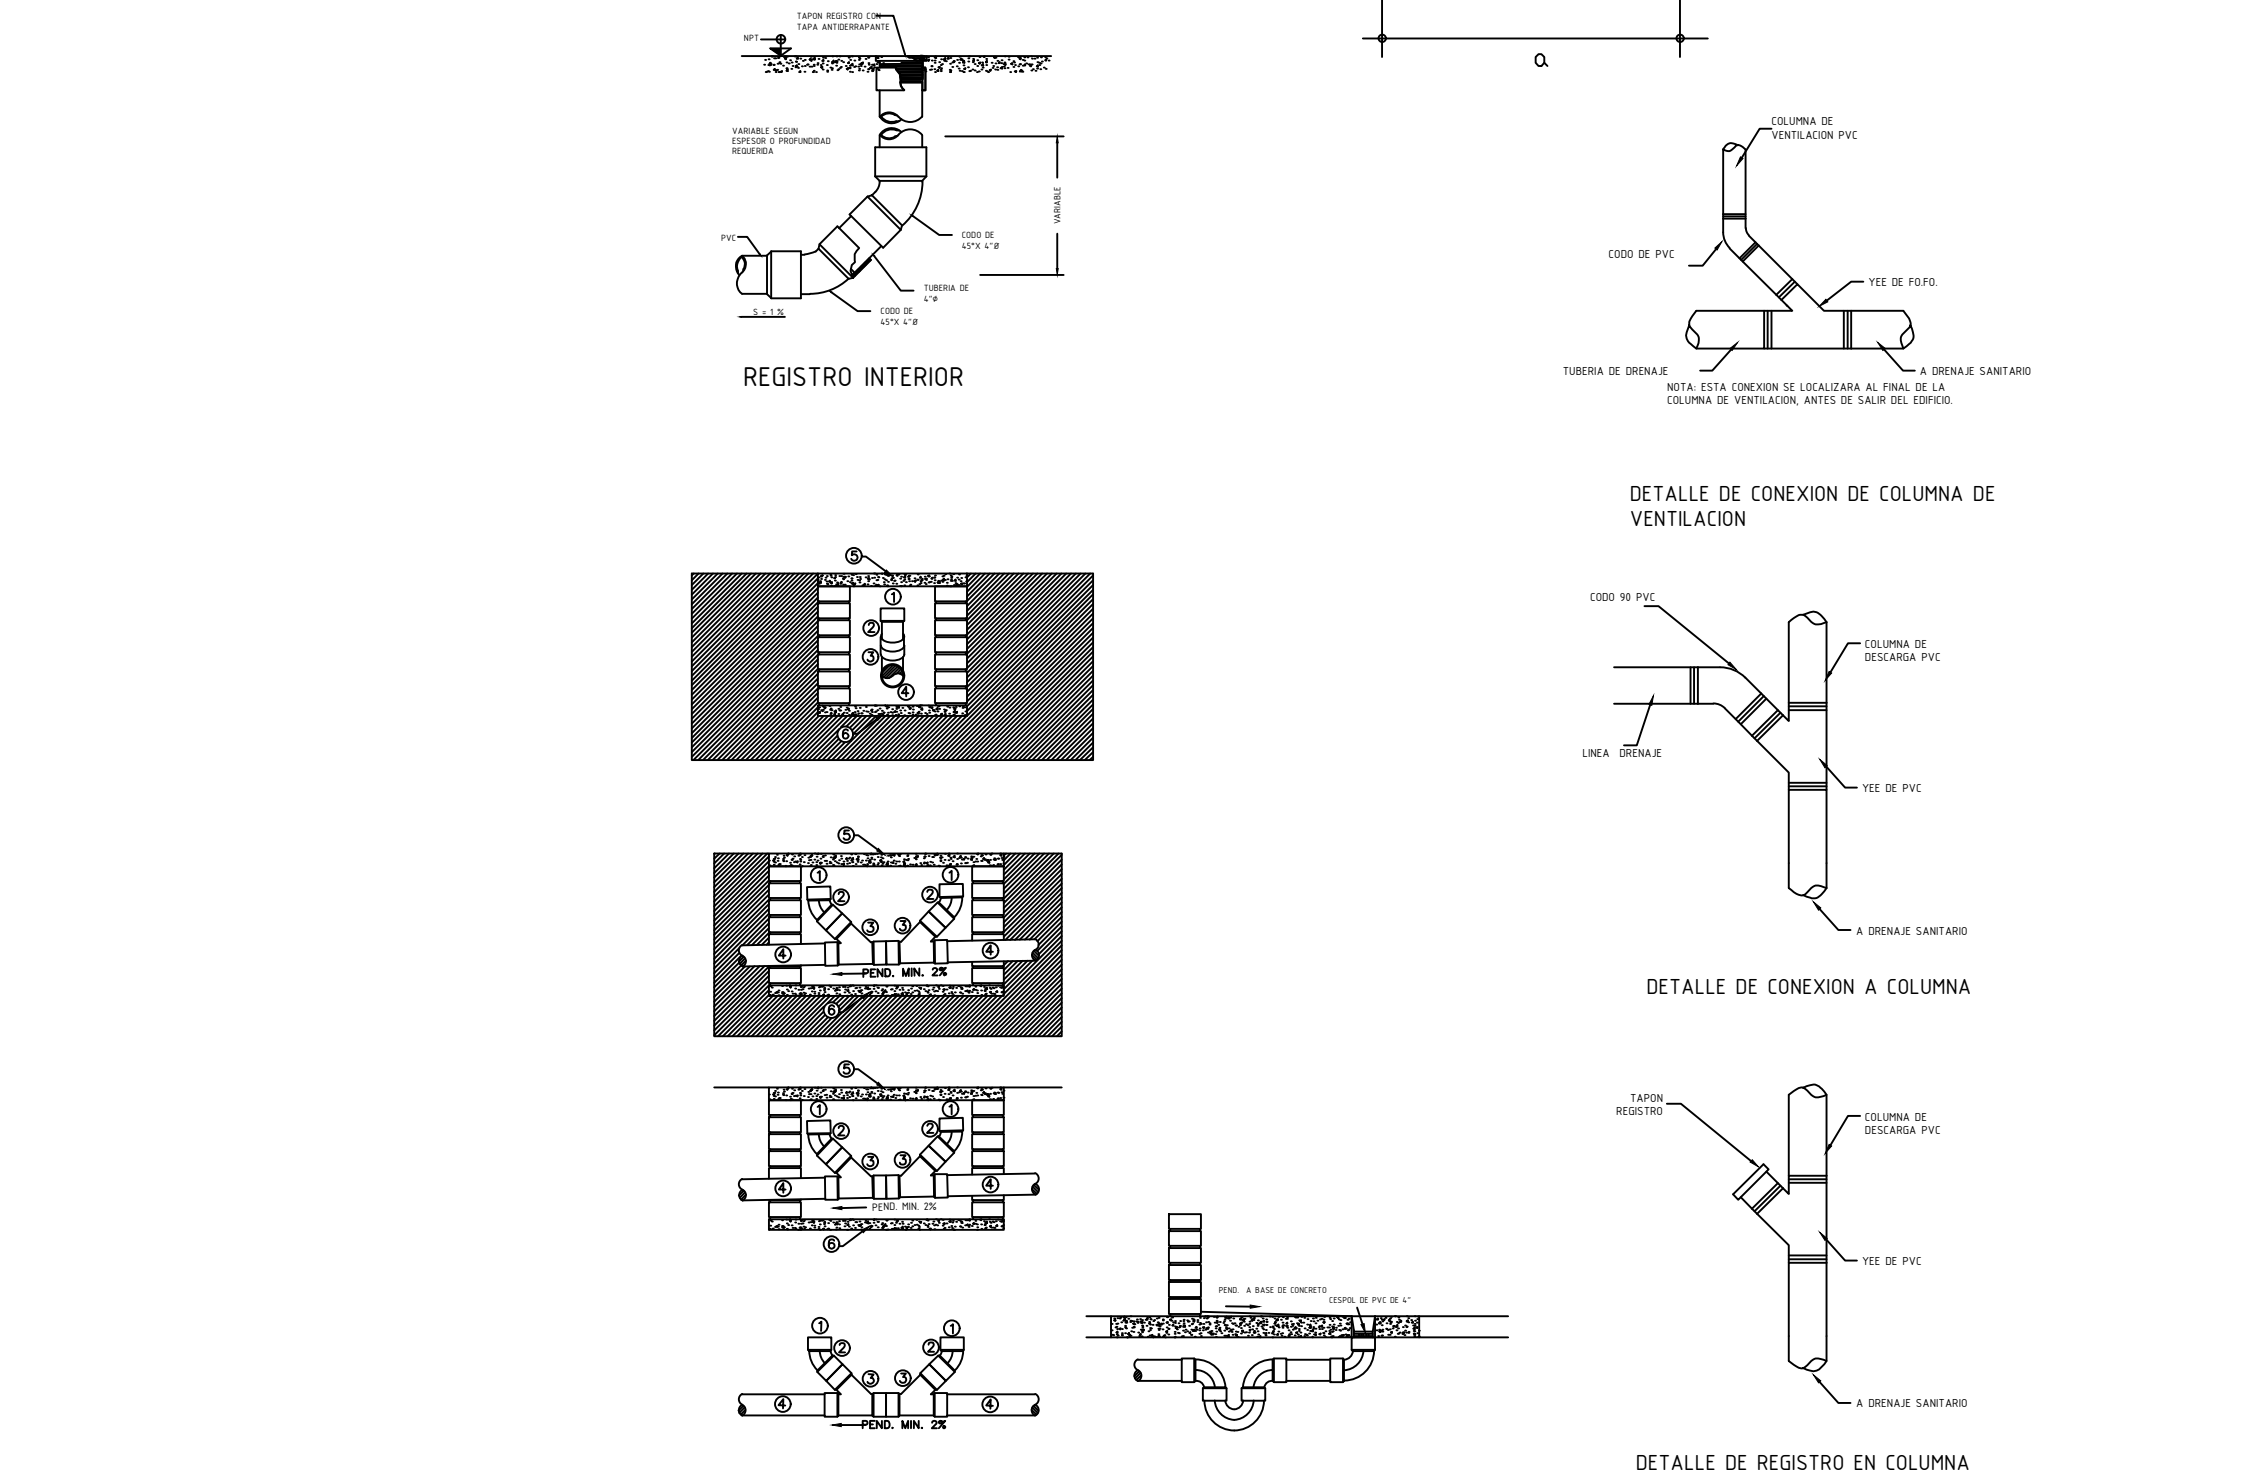

BODEGA TP

CLAVE CATASTRAL

PROPIEDAD.
LUISA FERNANDA RODRIGUEZ PRIETO
UBICADO EN: AVENIDA
IMPULSO NÚMERO 2409-B
LOTE DEL TERRENO No.9
DE LA FRACCION 2
EN: PARQUE
INDUSTRIAL IMPULSO
DE LA CIUDAD DE
CHIHUAHUA, CHIHUAHUA.

SUP.CONSTRUCCION 875 M2
SUP.DE TERRENO 1250 M2
SUP.ESTACIONAMIENTO 113.68 M2
SUP.CIRCULACION 198.82 M2
SUP.DE BANQUETAS 26.28 M2
METROS LINEALES DE BORDA 18.2M
CON UNA ALTURA DE 2.20 M

BODEGA DE USO
ESPECTACULATIVO PARA
RENTA

10.2018

CORRESPONSAL
ESTRUCTURISTA
I.C MARIO HERNANDEZ
ACOSTA
D.R.O No. 708

supervisión y admón.
de obra

INSTALACIONES
HIDROSANITARIA
Y ELECTRICA
ESC. INDICADAS

A 02